



A4 Fasad mot söder 1:100



A1 Fasad mot väster 1:100

BET	ANT	ÄNDRING AVSER	DATUM	SIGN
Bygglövshandling				
 www.byggteknikcentrum.se info@byggteknikcentrum.se ByggTeknikCentrum Graven Svalbacka 661 96 LÅNGSERUD 0533-53 000 070-23 000 81				
A	Byggteknikcentrum			
UPPDRAG NR		RITAD AV	HANDLÄGGARE	
		Johan Carlsson	Johan Carlsson	
DATUM		ANSVARIG		
2012-04-23		Johan Carlsson		
Nybyggnation villa				
SKALA A3		NUMMER		BET
1:100		A-01		



A2

Fasad mot norr

1:100




A3

Fasad mot öster

1:100

BET	ANT	ÄNDRING AVSER	DATUM	SIGN
Bygglovshandling				
 www.byggteknikcentrum.se info@byggteknikcentrum.se ByggTeknikCentrum Graven Svalbacka 661 96 LANGSERUD 0533-53 000 070-23 000 81				
A	Byggteknikcentrum			
UPPDRAG NR		RITAD AV	HANDLÄGGARE	
		Johan Carlsson	Johan Carlsson	
DATUM		ANSVARIG		
2012-04-23		Johan Carlsson		
Nybyggnation villa				
SKALA A3		NUMMER		BET
1:100		A-02		

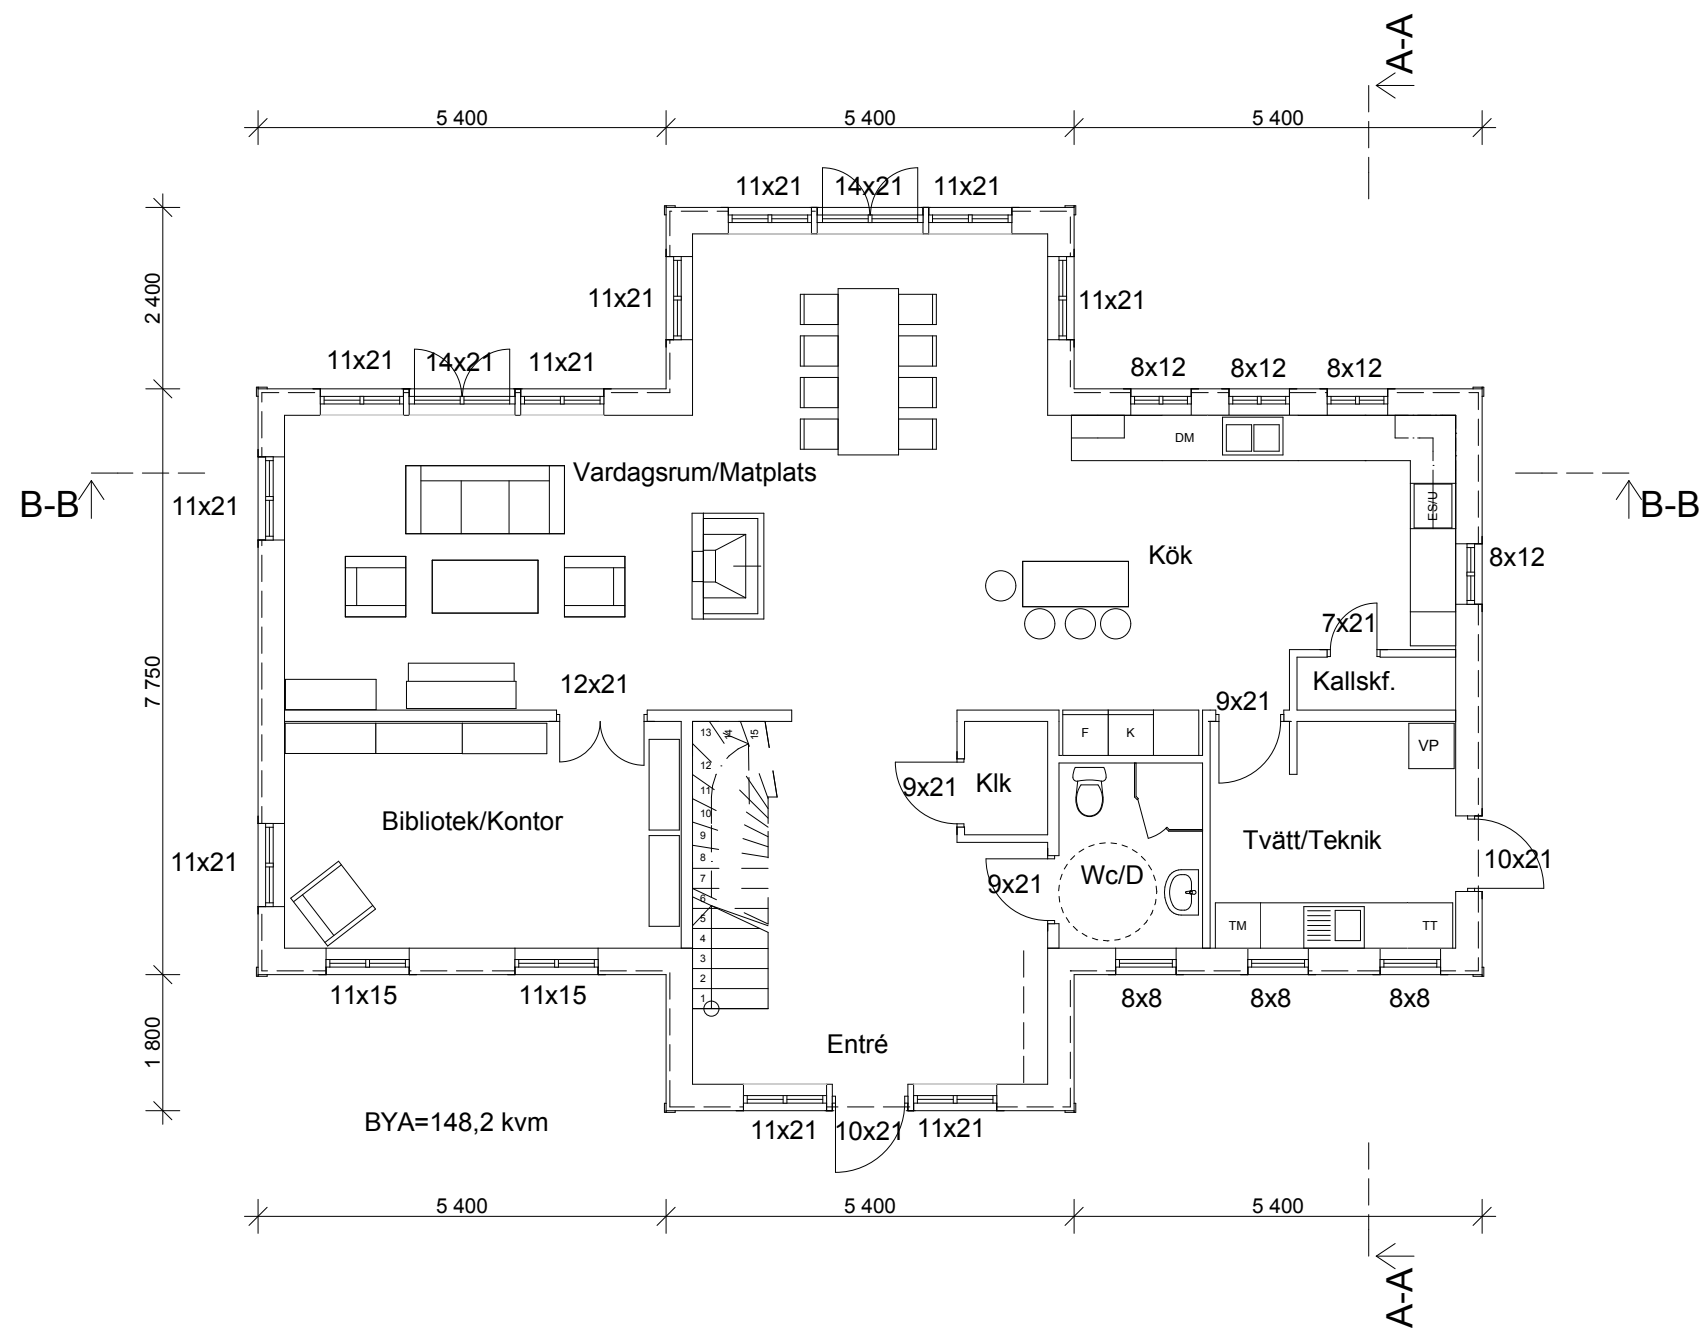


1.

Bottenplan

1:100

BET	ANT	ÄNDRING AVSER	DATUM	SIGN
Bygglovshandling				
 www.byggteknikcentrum.se info@byggteknikcentrum.se ByggTeknikCentrum Graven Svalbacka 661 96 LANGSERUD0533-53 000070-23 000 81				
A	Byggteknikcentrum			
UPPDRAG NR		RITAD AV	HANDLÄGGARE	
		Johan Carlsson	Johan Carlsson	
DATUM		ANSVARIG		
2012-04-23		Johan Carlsson		
Nybyggnation villa				
SKALA A3		NUMMER		BET
1:100		A-03		

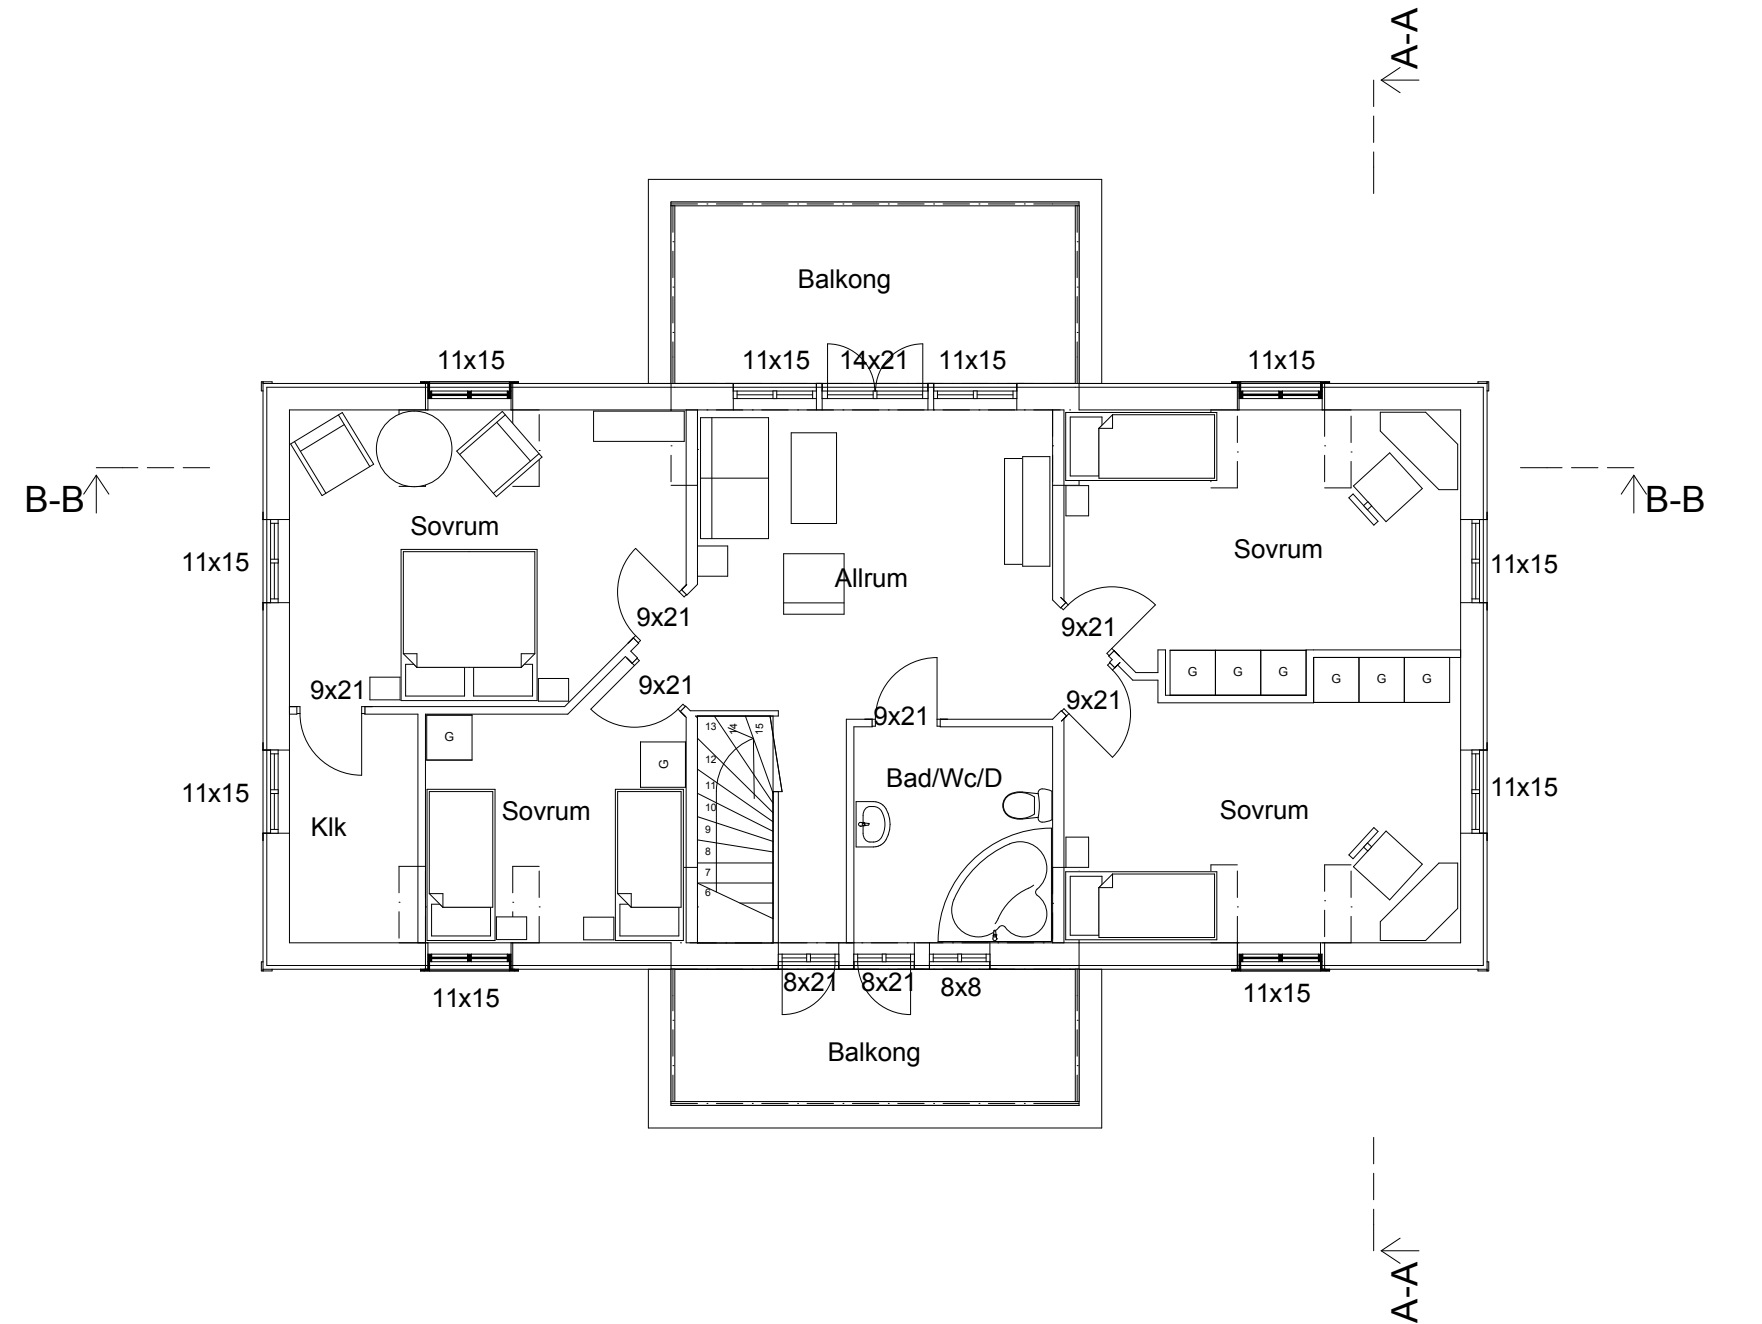


2.

Övre plan


1:100

BET	ANT	ÄNDRING AVSER	DATUM	SIGN
Bygglovshandling				
 www.byggteknikcentrum.se info@byggteknikcentrum.se Bygg Teknik Centrum Graven Svalbacka 661 96 LÅNGSERUD 0533-53 000 070-23 000 81				
A	Byggteknikcentrum			
UPPDRAG NR		RITAD AV	HANDLÄGGARE	
		Johan Carlsson	Johan Carlsson	
DATUM		ANSVARIG		
2012-04-23		Johan Carlsson		
Nybyggnation villa				
SKALA A3		NUMMER		BET
1:100		A-04		

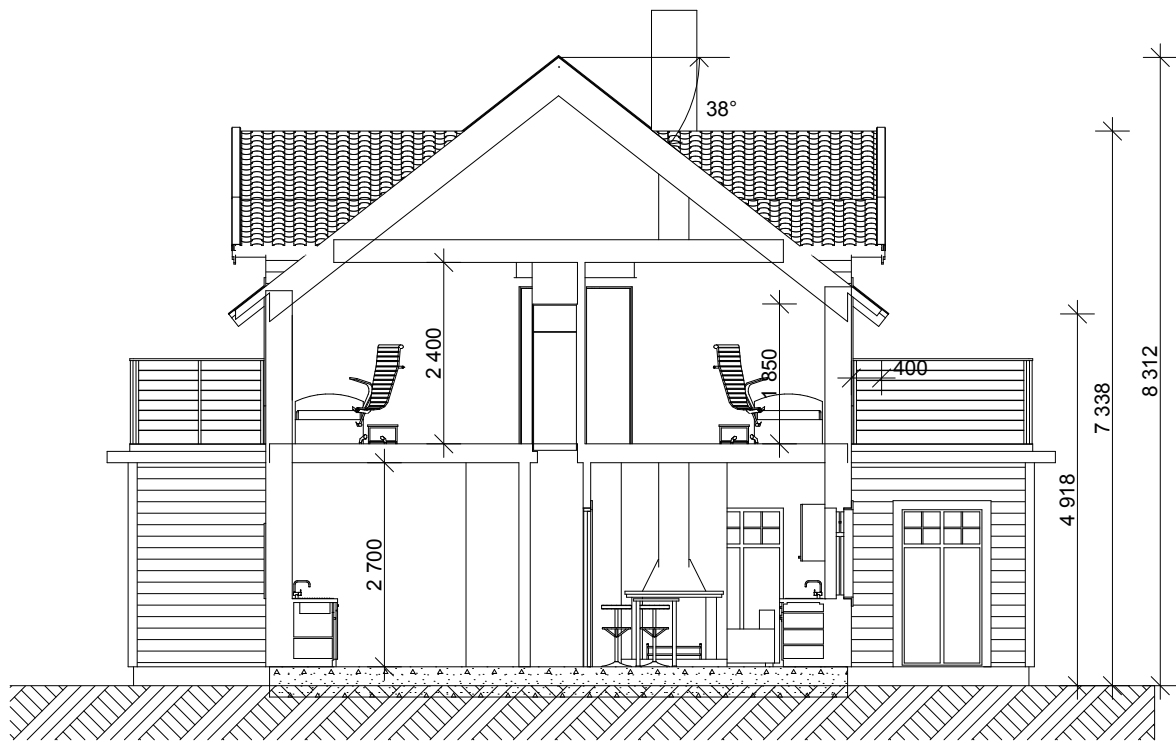

Sektion A-A


1:100

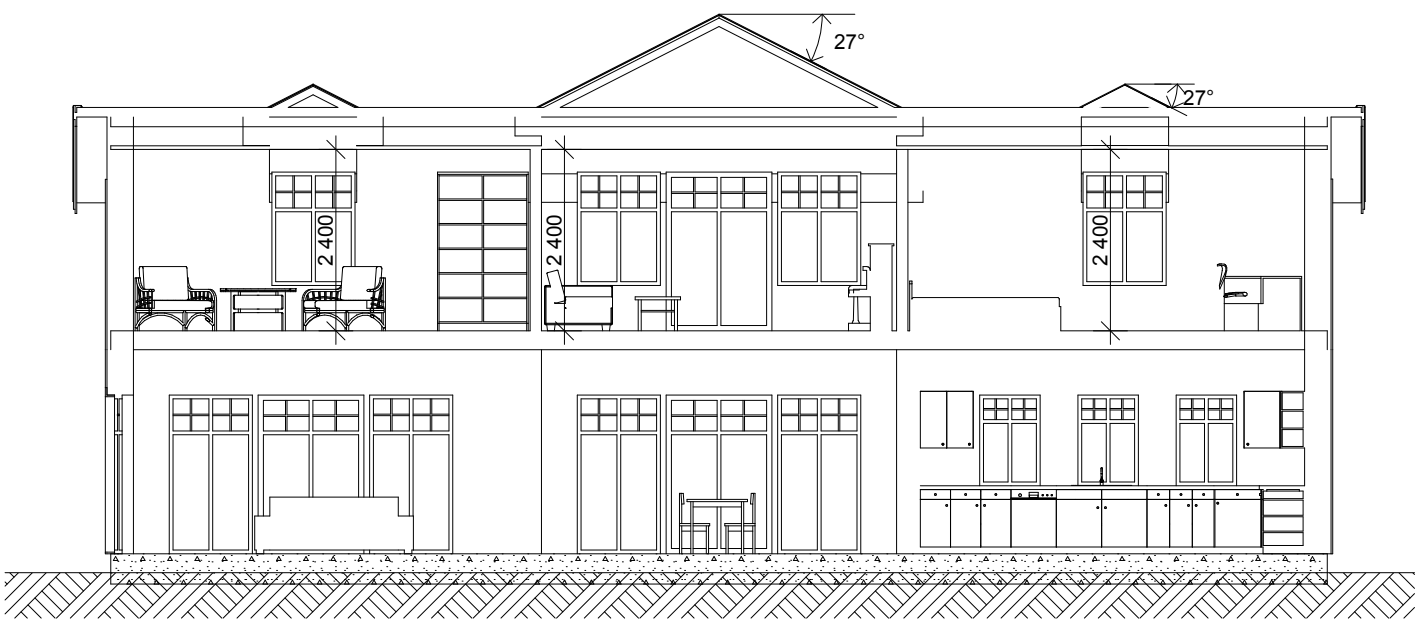

Sektion B-B

1:100


BET	ANT	ÄNDRING AVSER	DATUM	SIGN
Bygglovshandling				
www.byggteknikcentrum.se info@byggteknikcentrum.se ByggTeknikCentrum Graven Svalbacka 661 96 LANGSERUD0533-53 000070-23 000 81				
A	Byggteknikcentrum			
UPPDRAG NR		RITAD AV	HANDLÄGGARE	
		Johan Carlsson	Johan Carlsson	
DATUM		ANSVARIG		
2012-04-23		Johan Carlsson		
Nybyggnation villa				
SKALA A3		NUMMER		BET
1:100		A-05		

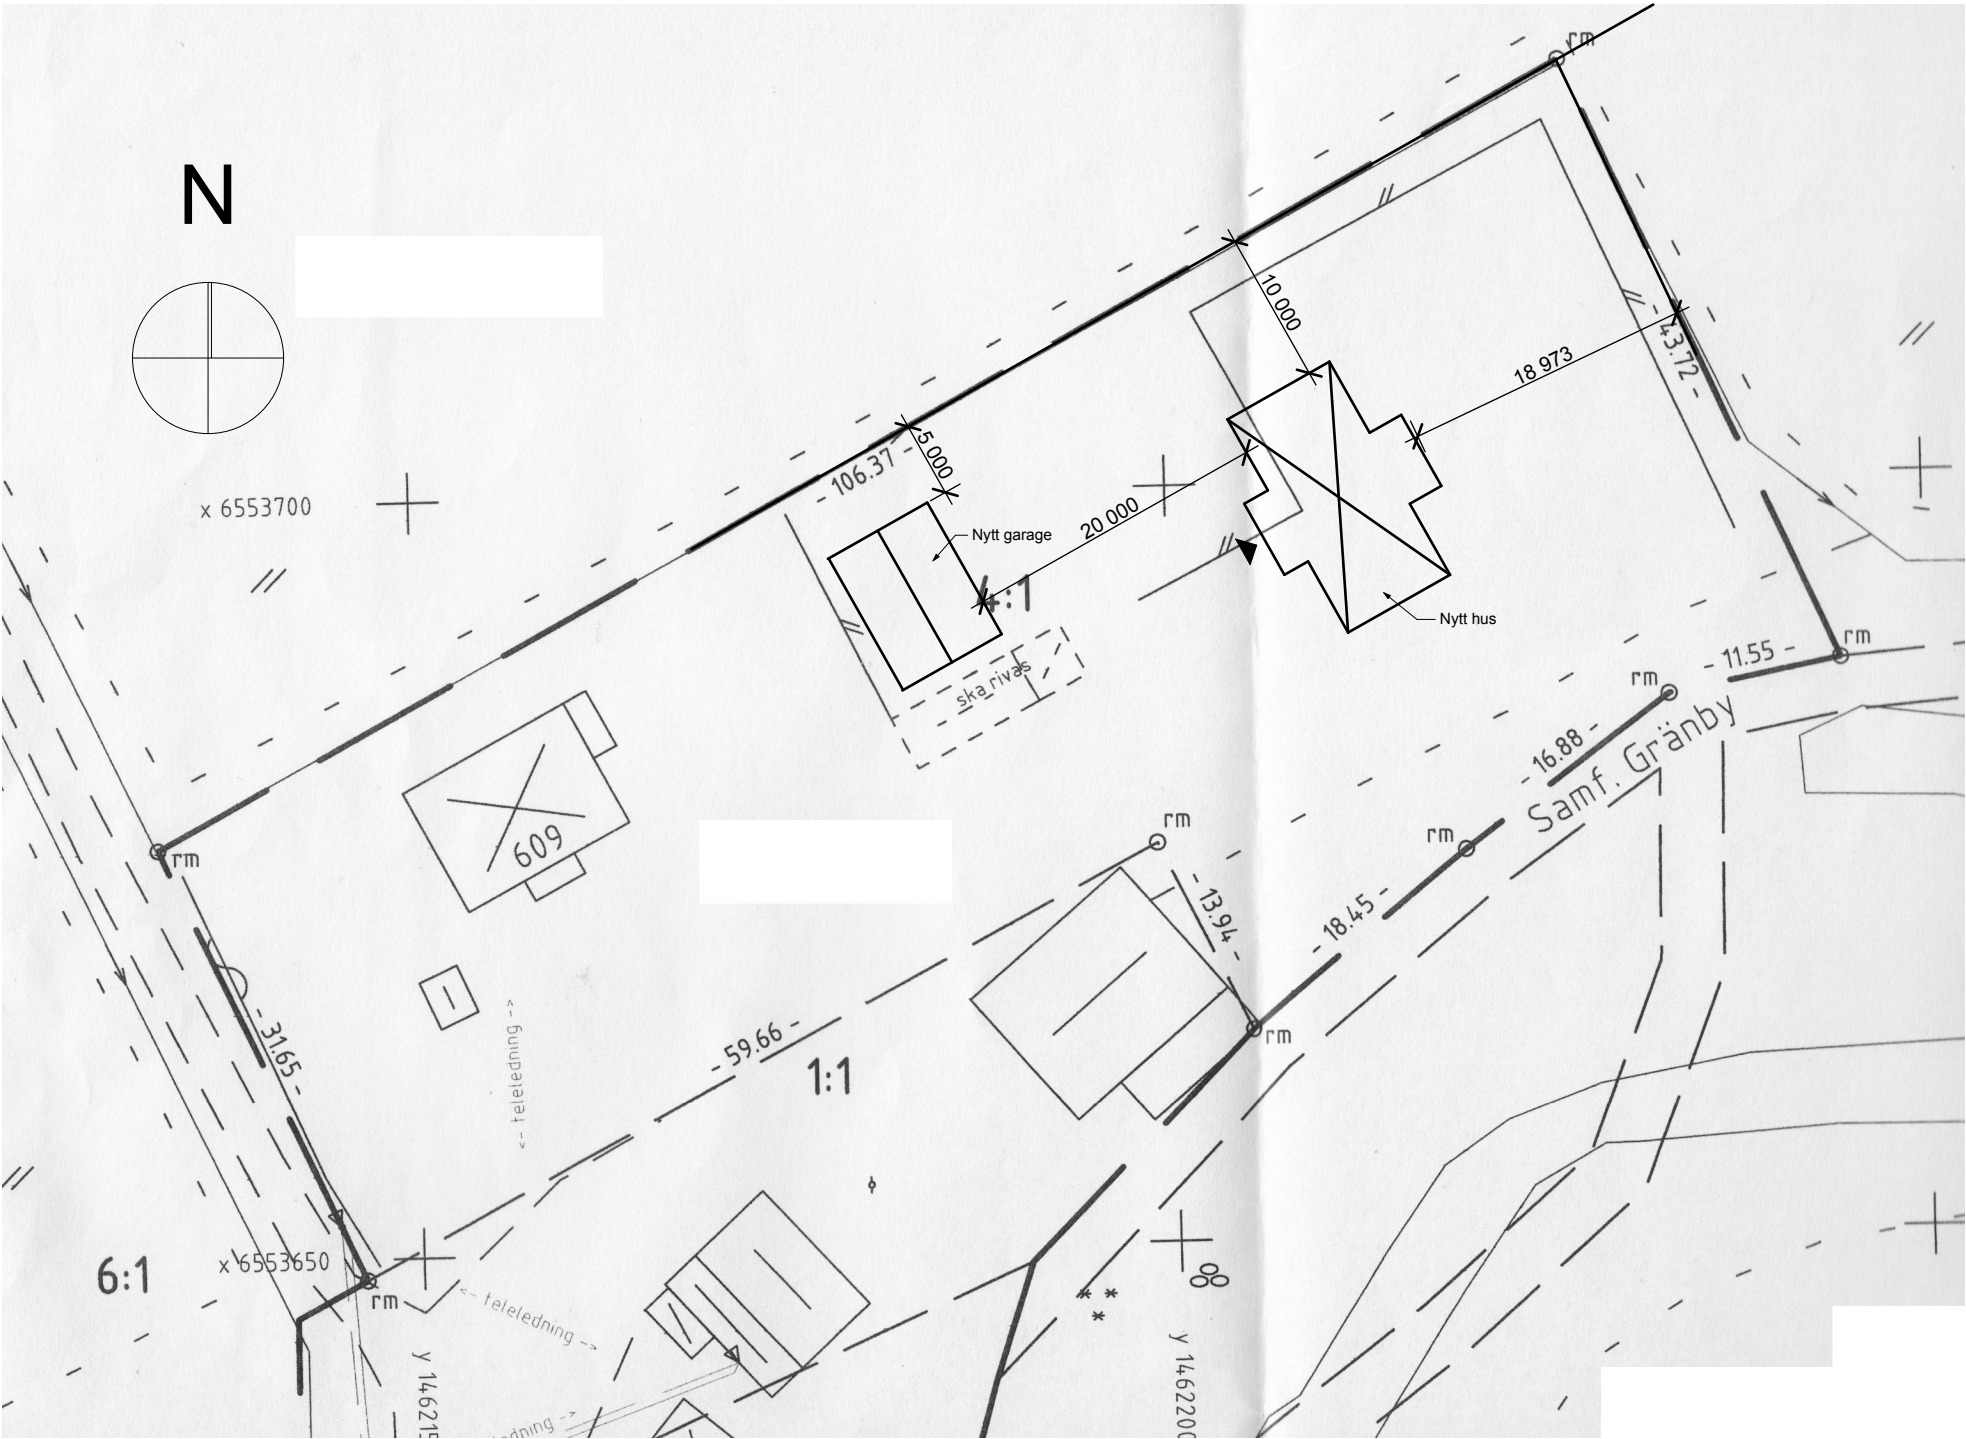


Situationsplan

1:500


BET	ANT	ÄNDRING AVSER	DATUM	SIGN
Bygglövshandling				
 www.byggteknikcentrum.se info@byggteknikcentrum.se ByggTeknikCentrum Graven Svalbacka 661 96 LÅNGSERUD 0533-53 000 070-23 000 81				
A	Byggteknikcentrum			
UPPDRAG NR		RITAD AV	HANDLÄGGARE	
		Johan Carlsson	Johan Carlsson	
DATUM		ANSVARIG		
2012-04-23		Johan Carlsson		
Nybyggnation villa				
SKALA A3		NUMMER		BET
1:500		A-06		

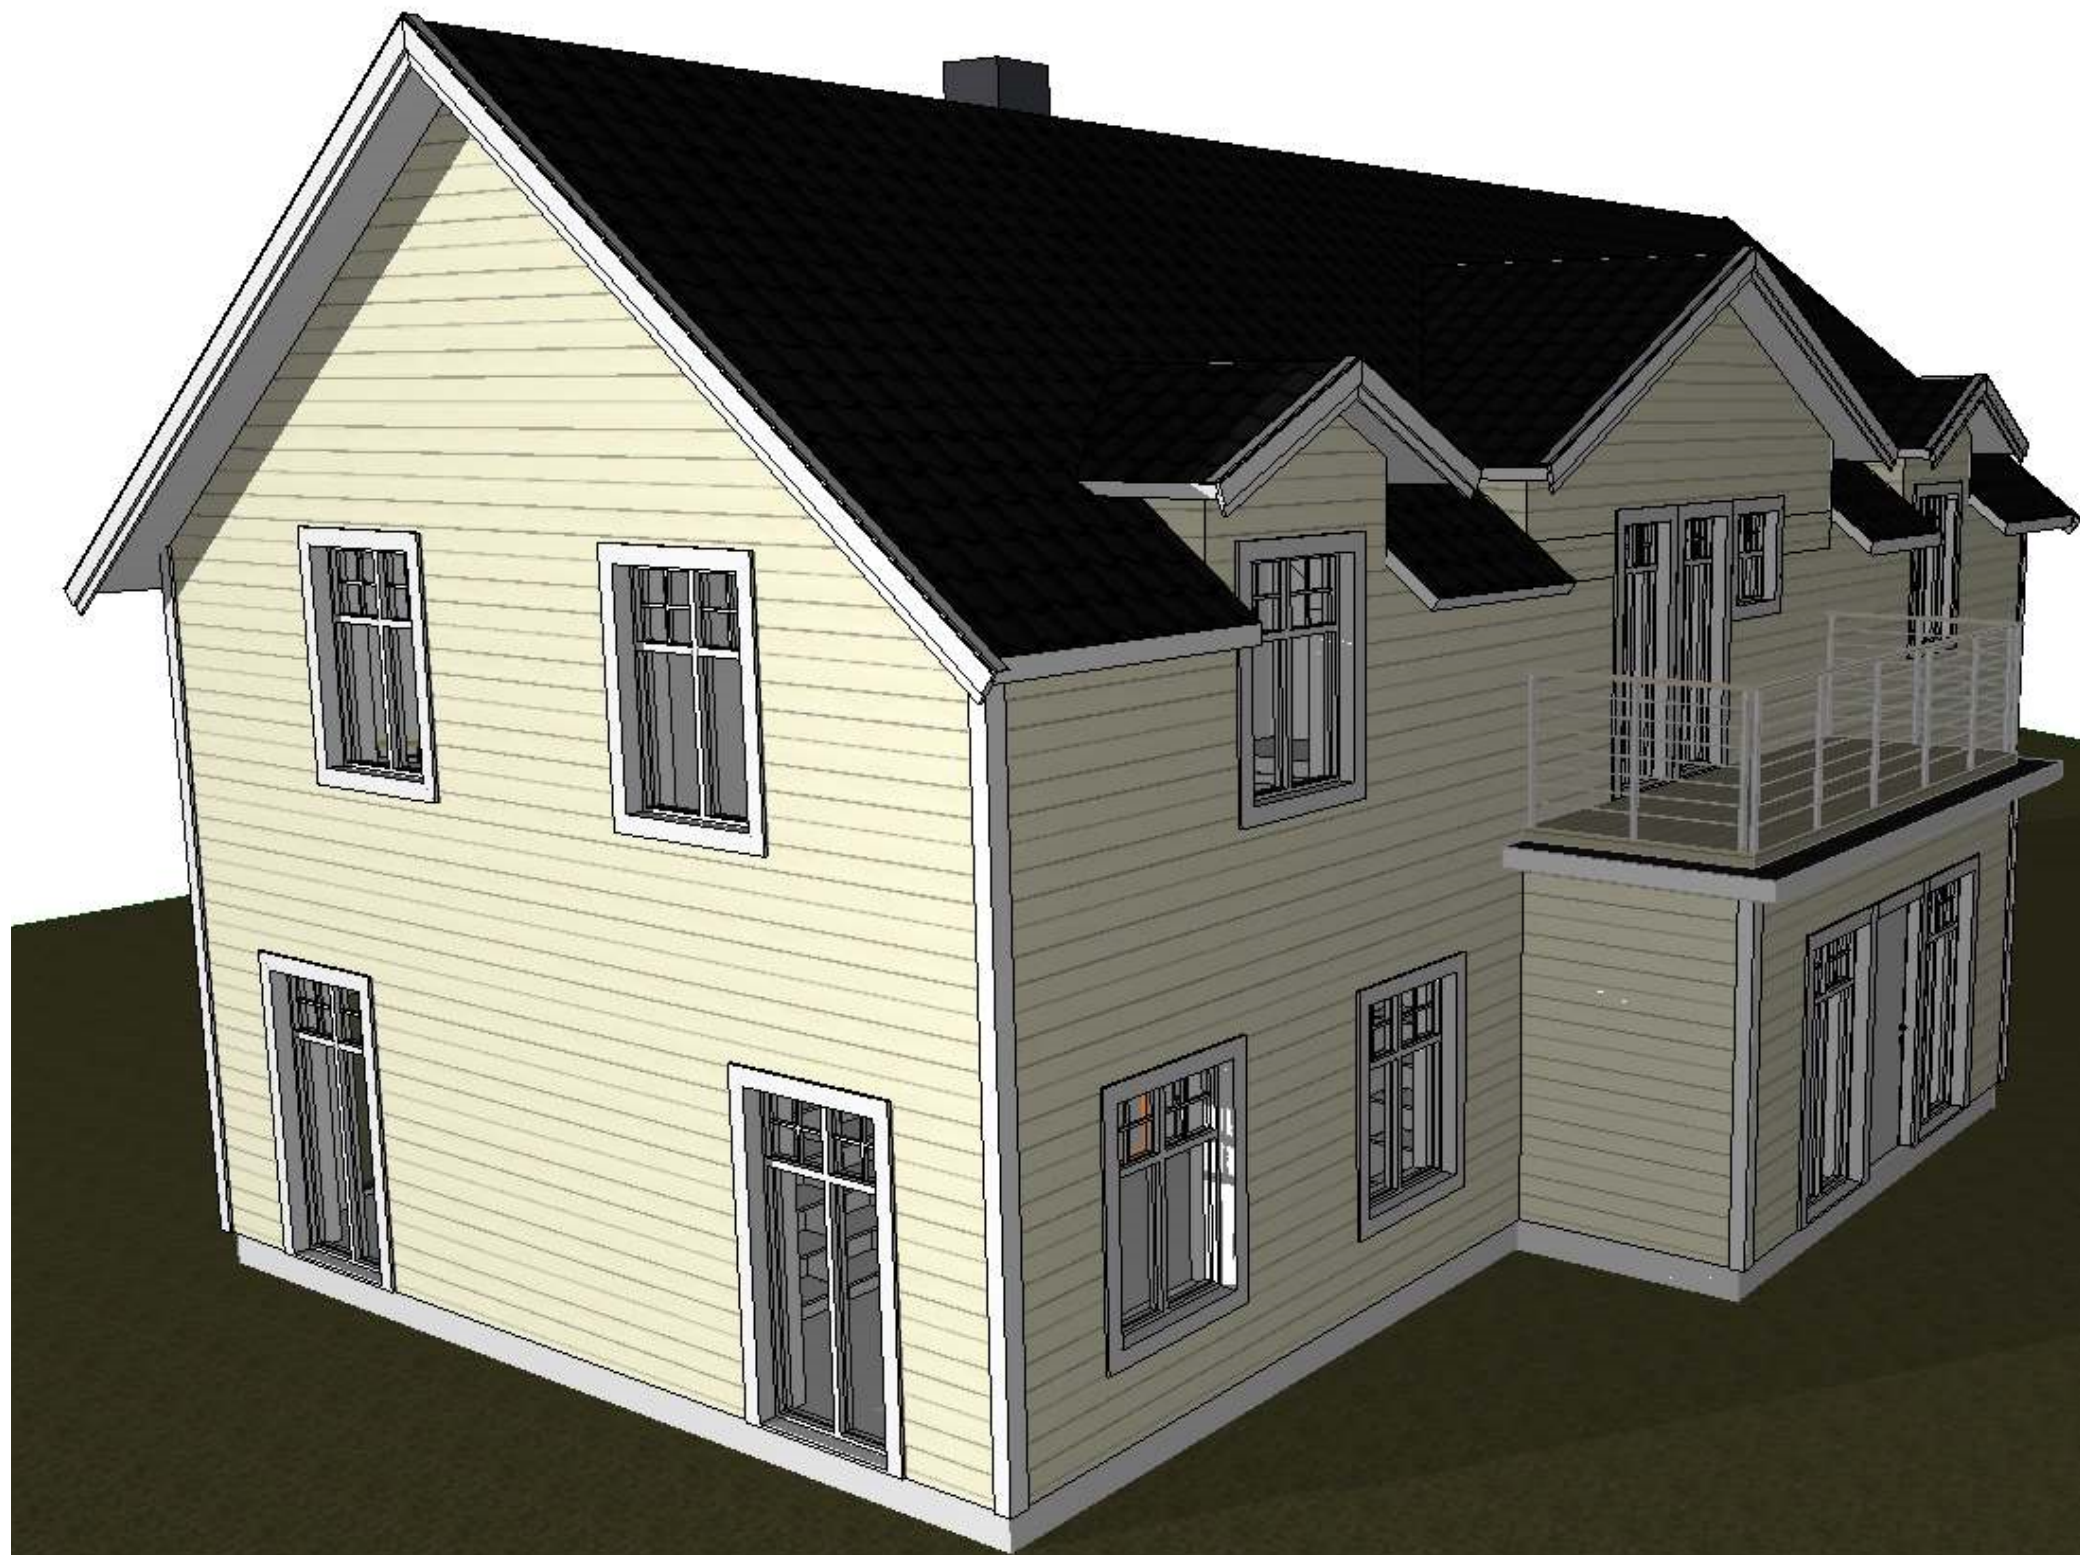


BET	ANT	ÄNDRING AVSER	DATUM	SIGN
Bygglövshandling				
 www.byggteknikcentrum.se info@byggteknikcentrum.se ByggTeknikCentrum Graven Svalbacka 661 96 LANGSERUD 0533-53 000 070-23 000 81				
A	Byggteknikcentrum			
UPPDRAAG NR	RITAD AV	HANDLÄGGARE		
	Johan Carlsson	Johan Carlsson		
DATUM	ANSVARIG			
2012-04-23	Johan Carlsson			
Nybyggnation villa				
SKALA A3	NUMMER	BET		
	A-07			

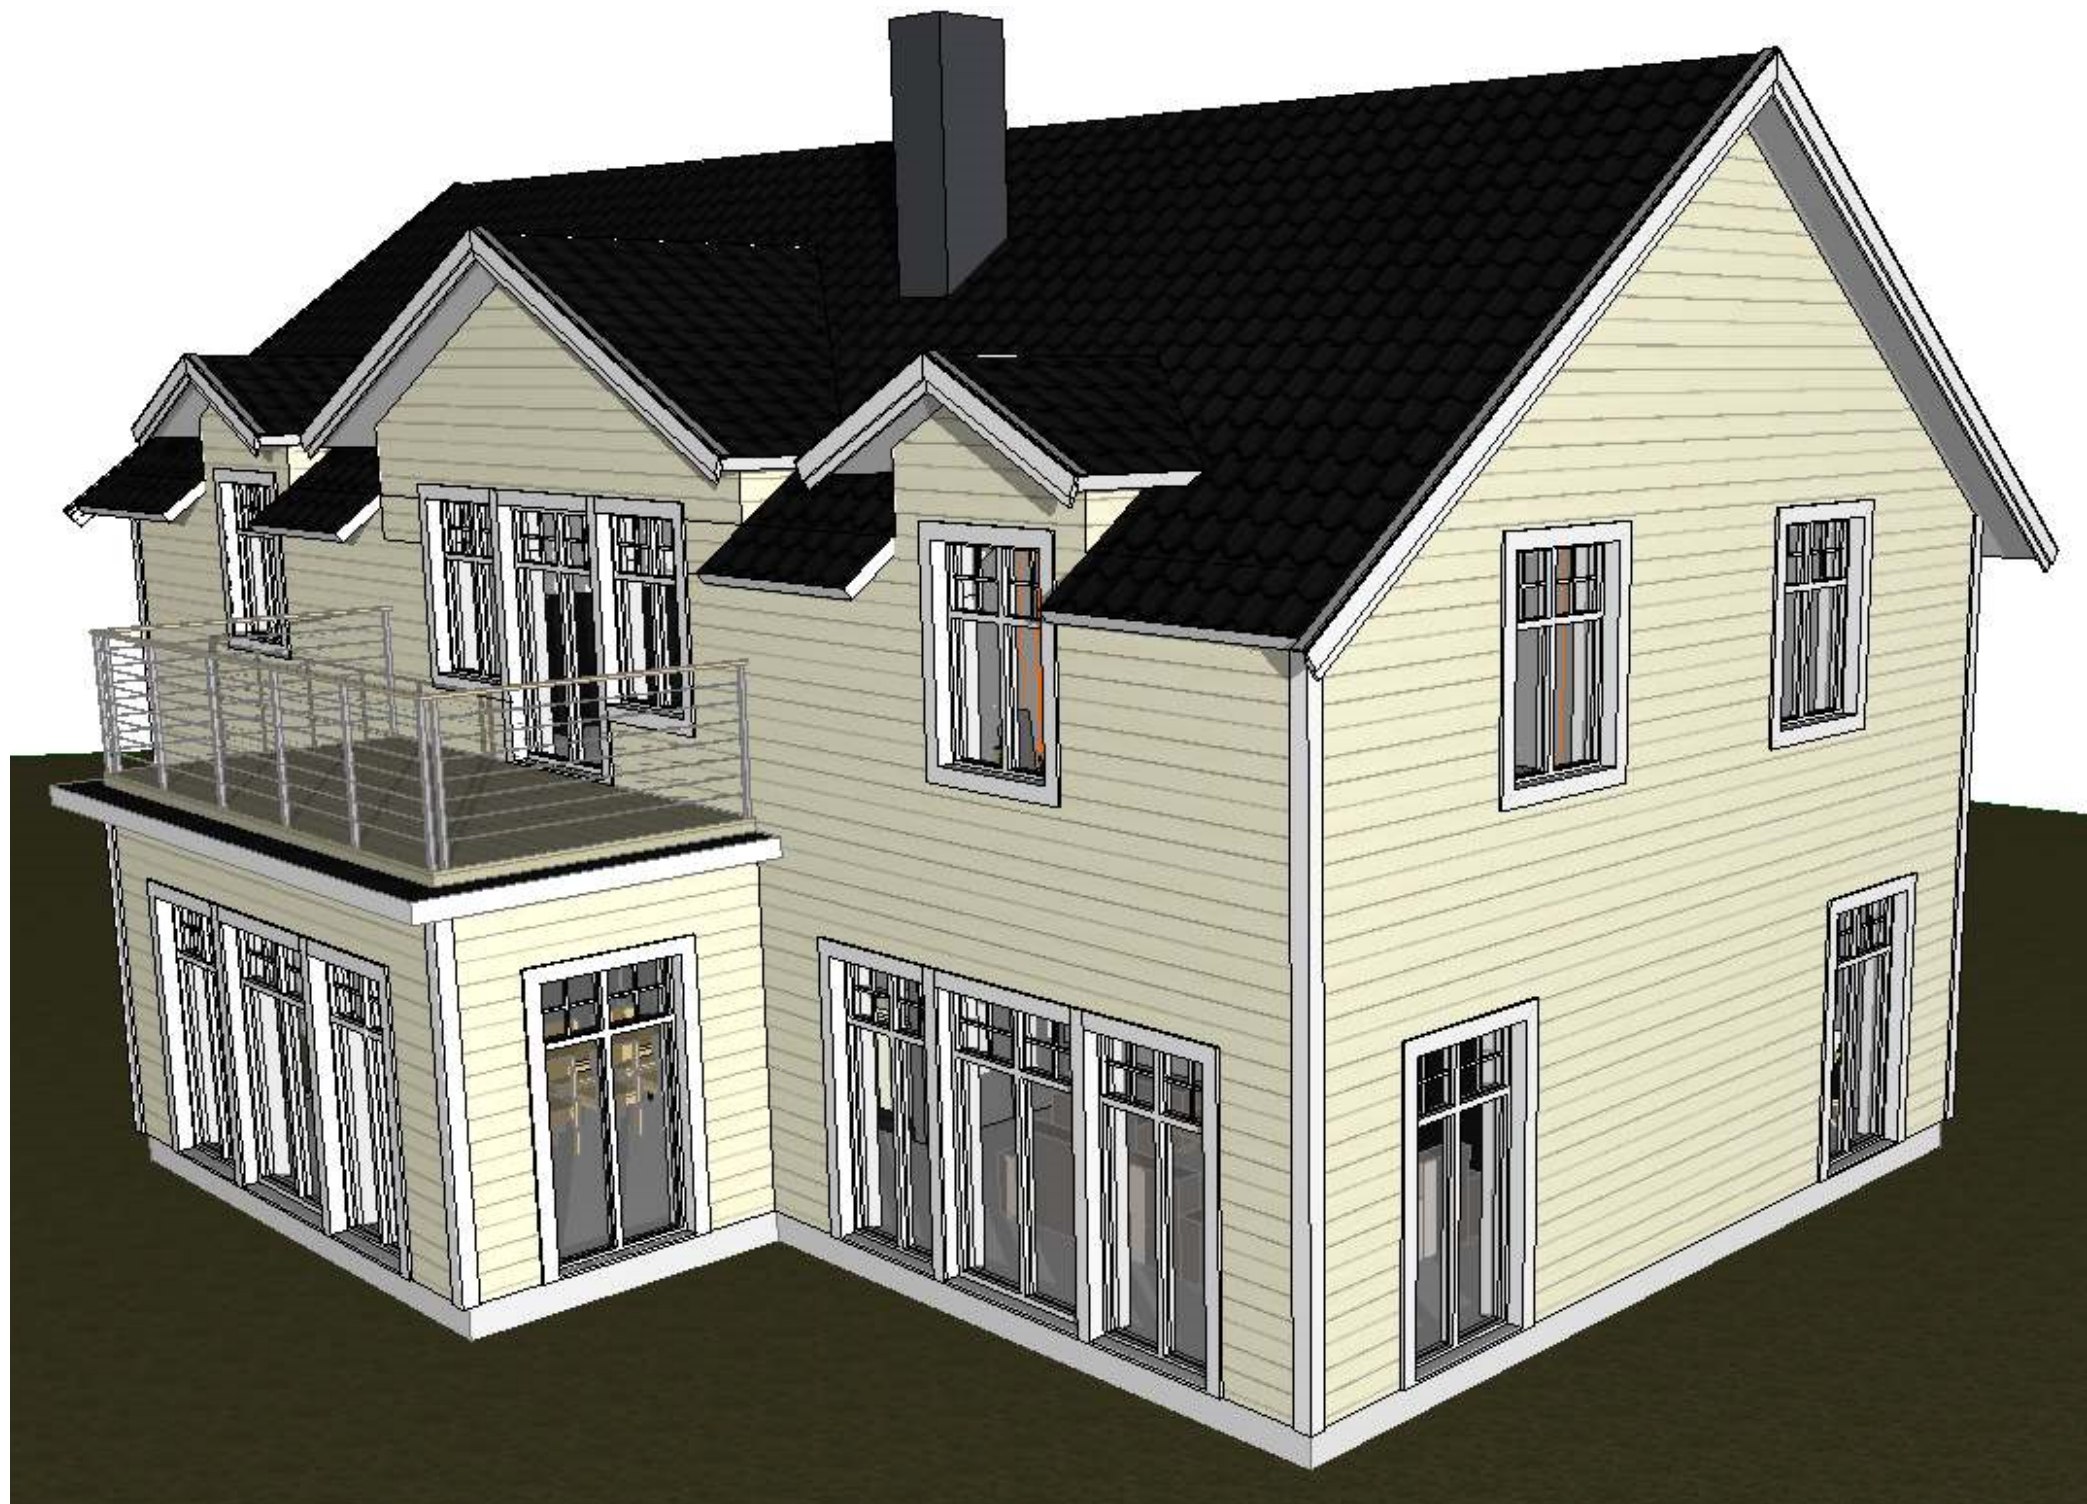

BET	ANT	ÄNDRING AVSER	DATUM	SIGN
Bygglövshandling				
 www.byggteknikcentrum.se info@byggteknikcentrum.se ByggTeknikCentrum Graven Svalbacka 0533-53 000 661 96 LANGSERUD 070-23 000 81				
A	Byggteknikcentrum			
UPPDRAG NR		RITAD AV	HANDLÄGGARE	
		Johan Carlsson	Johan Carlsson	
DATUM		ANSVARIG		
2012-04-23		Johan Carlsson		
Nybyggnation villa				
SKALA A3		NUMMER		BET
4		A-08		

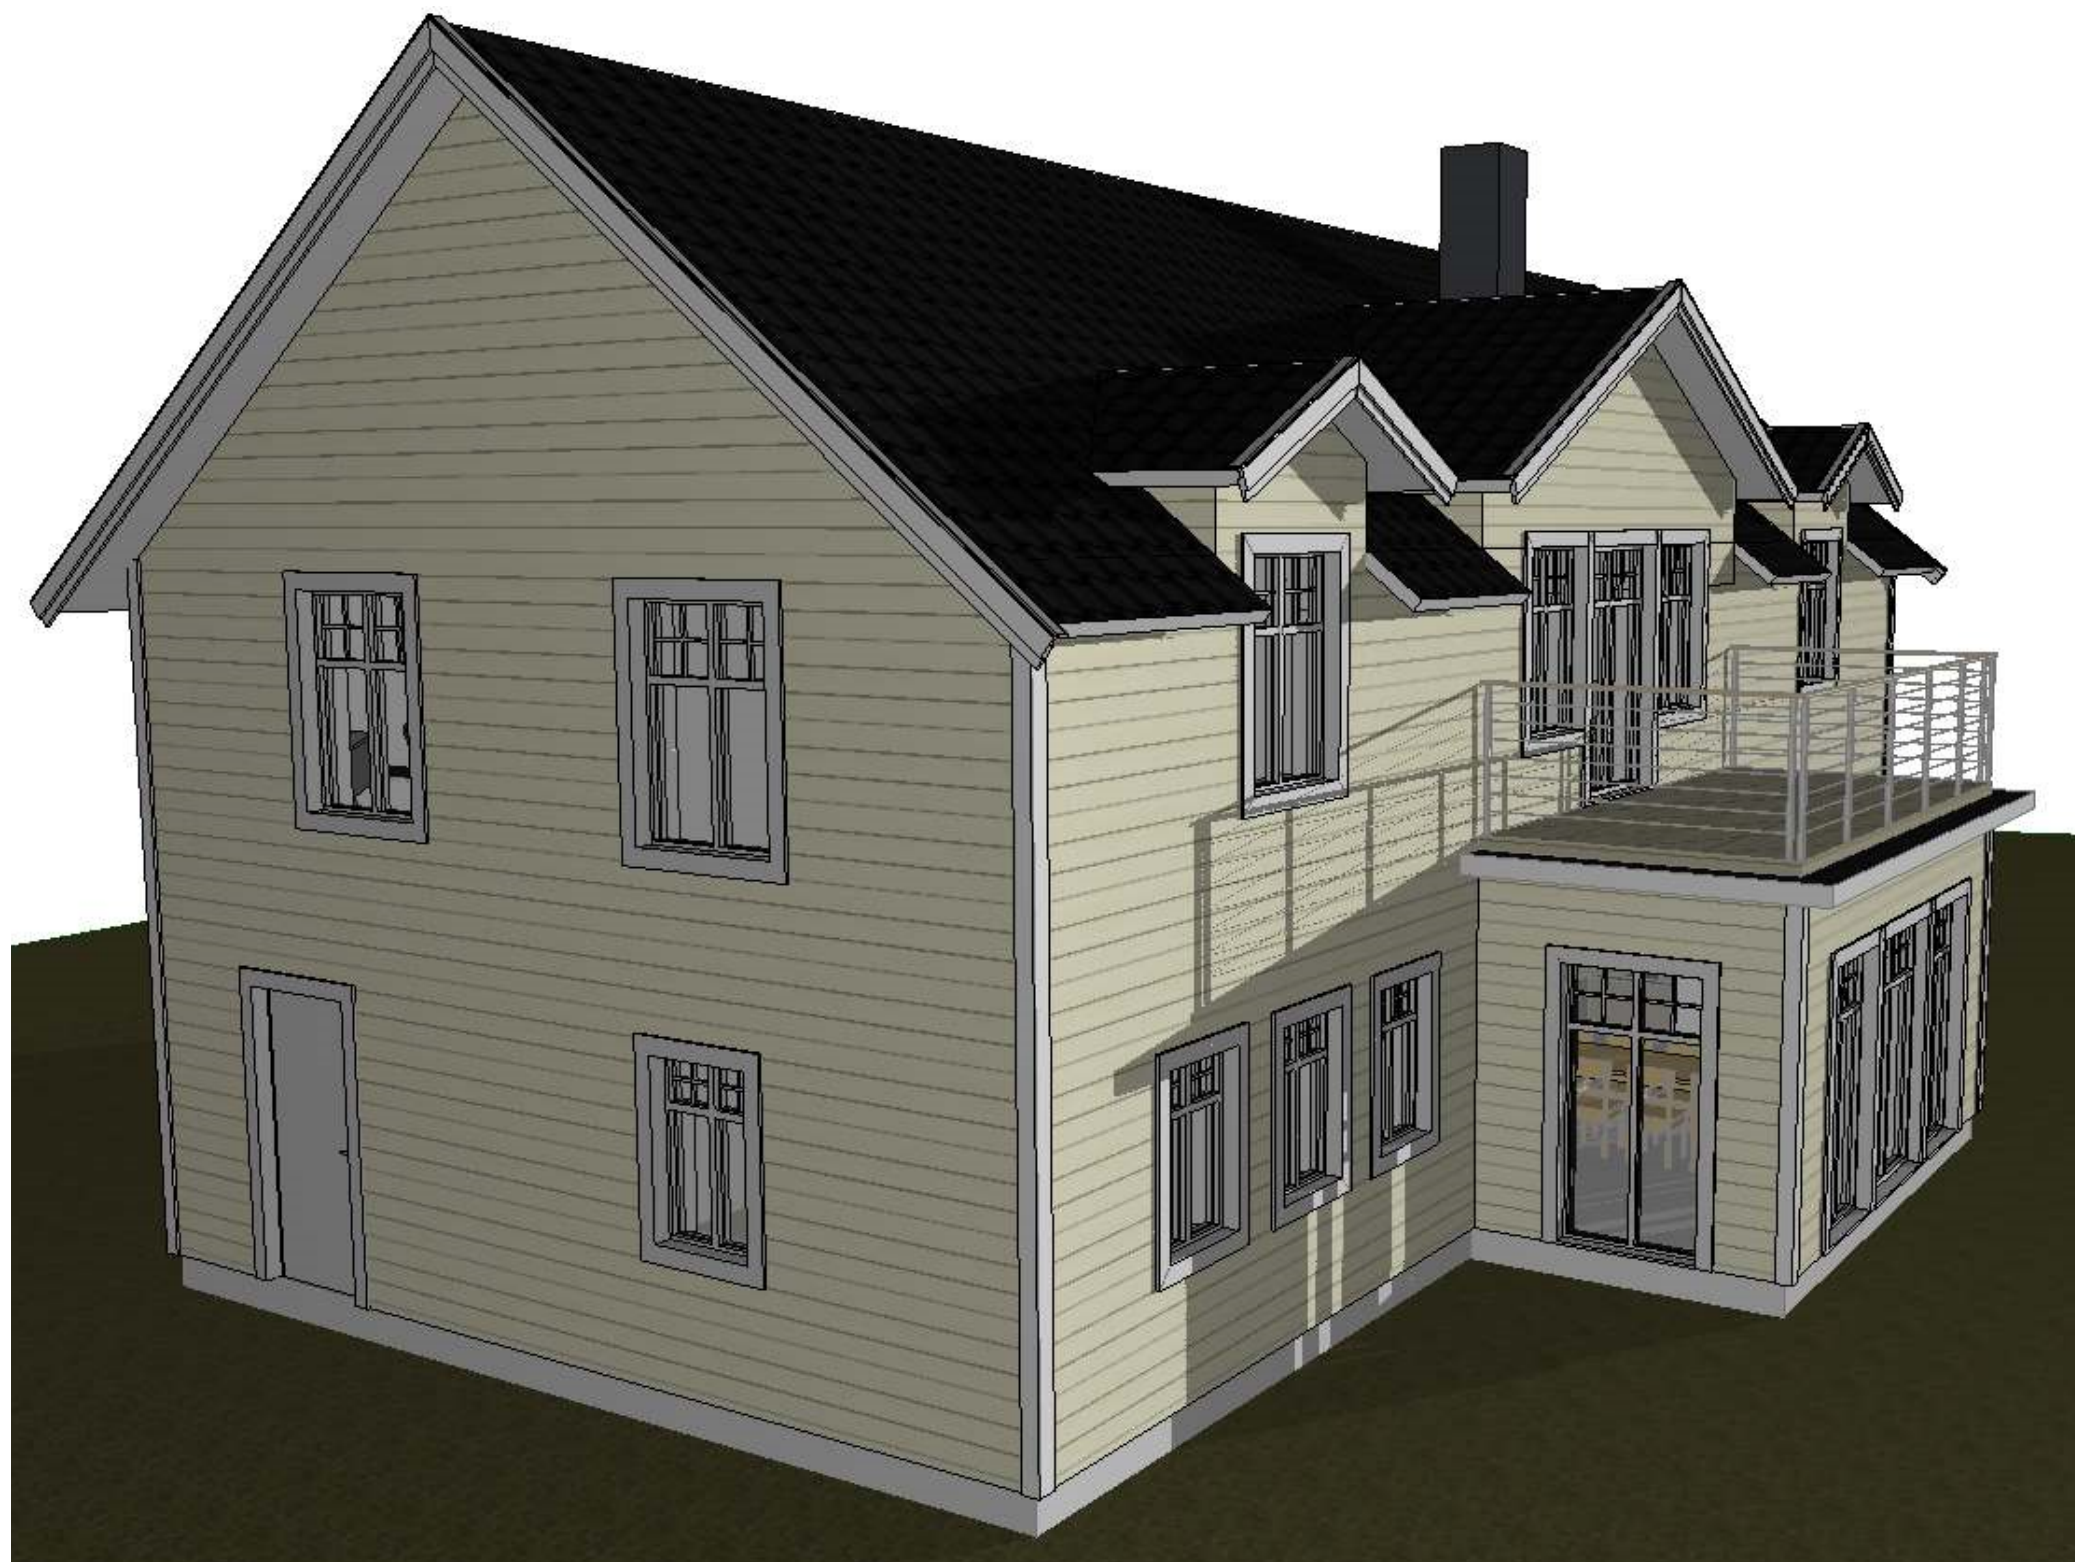

BET	ANT	ÄNDRING AVSER	DATUM	SIGN
Bygglövshandling				
 www.byggteknikcentrum.se info@byggteknikcentrum.se ByggTeknikCentrum Graven Svalbacka 0533-53 000 661 96 LANGSERUD 070-23 000 81				
A	Byggteknikcentrum			
UPPDRAAG NR	RITAD AV	HANDLÄGGARE		
	Johan Carlsson	Johan Carlsson		
DATUM	ANSVARIG			
2012-04-23	Johan Carlsson			
Nybyggnation villa				
SKALA A3	NUMMER	BET		
	A-09			

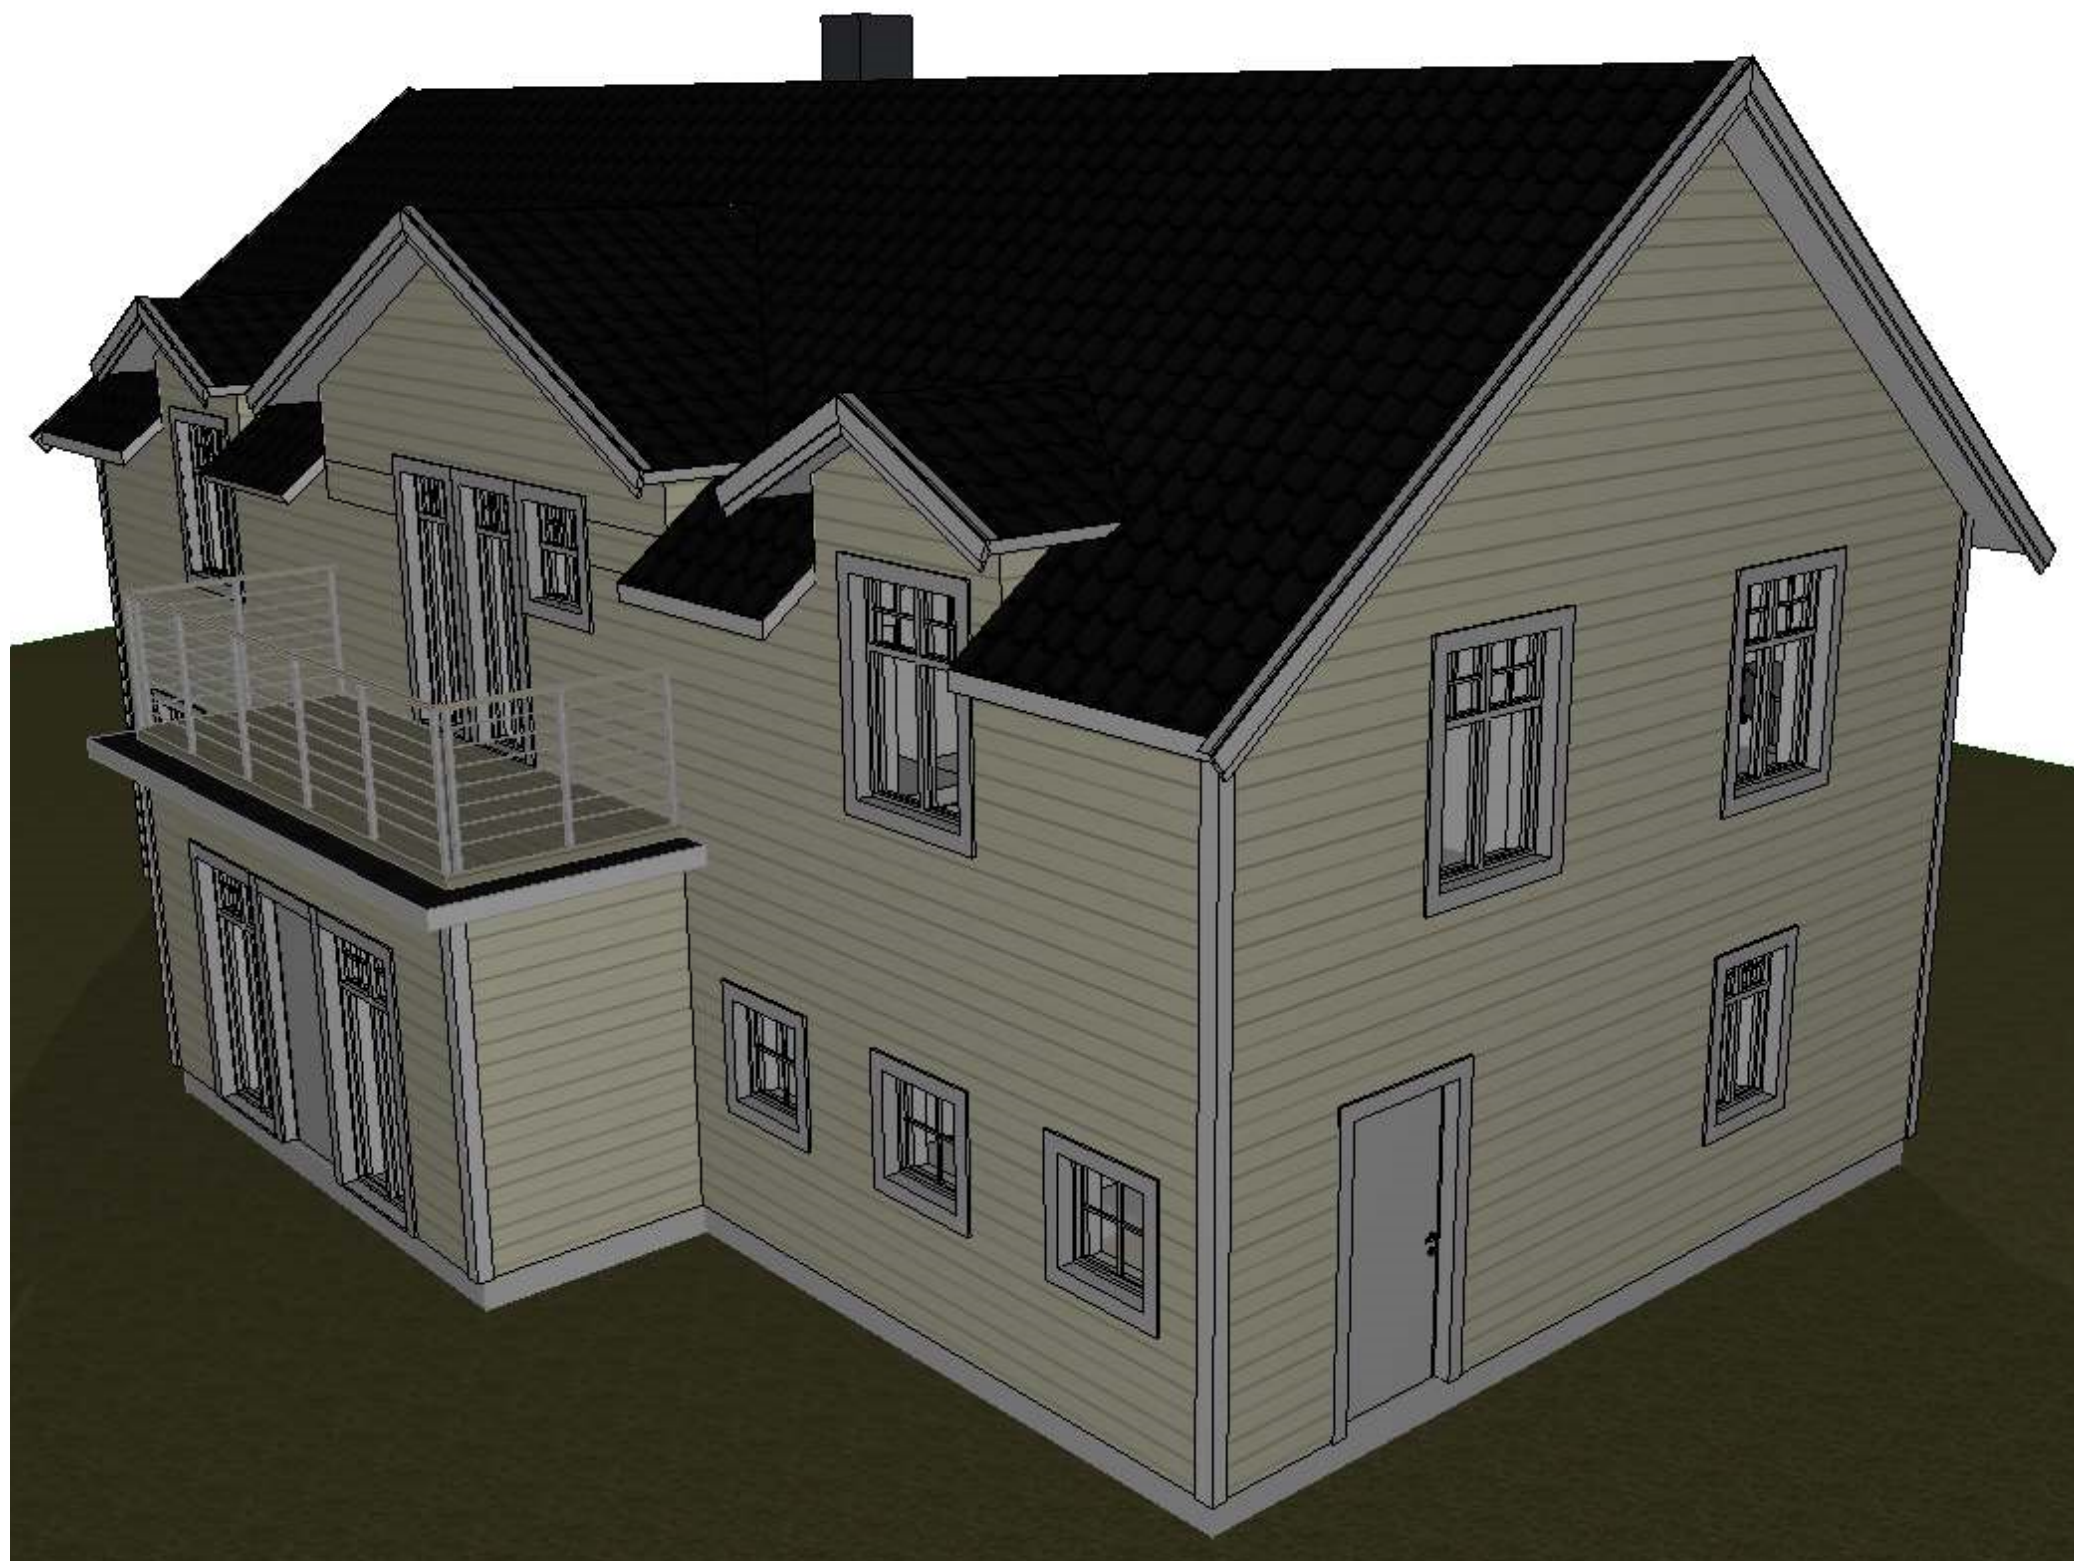

BET	ANT	ÄNDRING AVSER	DATUM	SIGN
Bygglövshandling				
 www.byggteknikcentrum.se info@byggteknikcentrum.se ByggTeknikCentrum Graven Svalbacka 661 96 LANGSERUD 0533-53 000 070-23 000 81				
A	Byggteknikcentrum			
UPPDRAAG NR		RITAD AV Johan Carlsson	HANDLÄGGARE Johan Carlsson	
DATUM 2012-04-23		ANSVARIG Johan Carlsson		
Nybyggnation villa				
SKALA A3 9		NUMMER A-10		BET