

Allmänt

Gällande regler och föreskrifter:

BFS 1993:57-BBR 1, BFS 2008:8-EKS 1(Eurokoder), Husama08

Revideringar:

Revideringar får ej göras på ritning utan konstruktörens medgivande.

Säkerhetsklass::

Byggnaden är beräknad i säkerhetsklass 3.

Övrigt:

I de fall där ritningarna är baserade på befintliga ritningar skall mått kontrolleras och justeras på plats. Vid stora avvikelser kontakta konstruktören..

Ritningarna omfattar ej el och vvs.

Tillverkarens anvisningar

Tillverkarens anvisningar till respektive produkt skall följas. Dock ej om ritningen visar annat eller om anvisningen ej är tillämplig. Vid frågor kontakta konstruktören.

Bjälklag

Laster:

Nyttig last $q=2,0 \text{ kN/m}^2$

Takkonstruktion

Laster:

Snölast	s.	2,0 kN/m ²
Vindlast	w.	0,73 kN/m ²

Arbetsgång

1. HEA-balk läggs på plats intill vägg.
2. Bjälklag stämpas enligt ritning K-02.
3. Vägg rivs.
4. Stålstomme monteras och utrymmen runt omkring fylls/packas med finbetong, jordfuktig konsistens.
5. Efter 14 dygn tas stämp bort och stålstommen kläs in med brandskyddsbeklädnad.

Kvalitetsfordringar på material

Betong:

Betongkvalitet C25/30 om inget annat anges på ritning.

Armering:

Armeringskvalitet B500BT om inget annat anges på ritning.

Trä:


Hållfasthetsklass C14 om inget annat anges på ritning.


Stål:

Stålkvalitet S355 om inget annat anges på ritning.

Murverk:


Leca hållfasthetsklass 3, Murbruk Klass B, Fullfogsmurning



BET	ANT	ÄNDRING AVSER	DATUM	SIGN
<h1>Bygghandling</h1>				
 www.byggteknikcentrum.se info@byggteknikcentrum.se ByggTeknikCentrum Graven Svalbacka 0533-53 000 661 96 LANGSERUD 070-23 000 81				
K	Byggteknikcentrum			
UPPDRAG NR	RITAD AV	HANDLÄGGARE		
	Johan Carlsson	Johan Carlsson		
DATUM	ANSVARIG			
2013-02-14	Johan Carlsson			
Rivning bärande vägg våning 1				
SKALA A3	NUMMER			BET
	<h1>K-01</h1>			

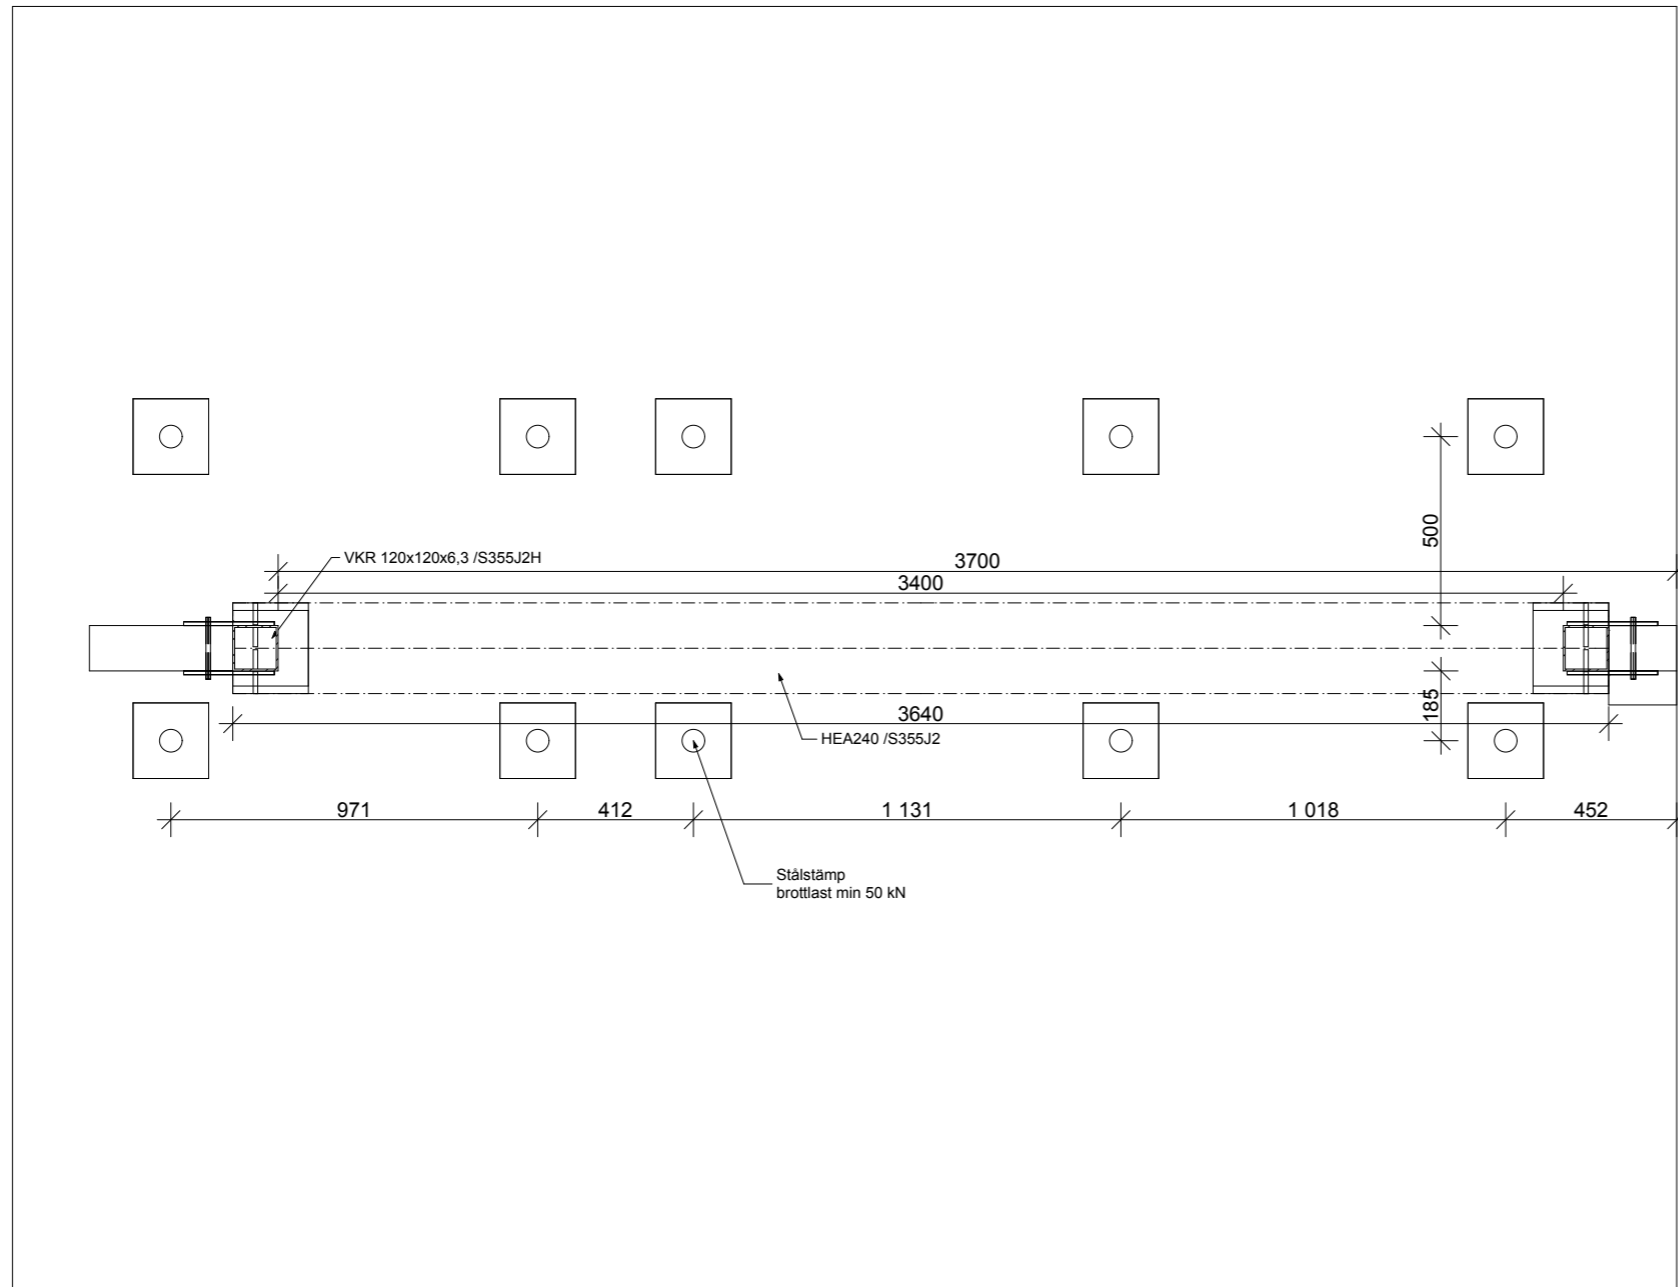

Våning 1

1:20


BET	ANT	ÄNDRING AVSER	DATUM	SIGN
<h1>Bygghandling</h1>				
 <small>www.byggteknikcentrum.se info@byggteknikcentrum.se</small> ByggTeknikCentrum <small>Graven Svalbacka 0533-53 000 661 96 LANGSERUD 070-23 000 81</small>				
K Byggteknikcentrum				
UPPDRAG NR		RITAD AV	HANDLÄGGARE	
		Johan Carlsson	Johan Carlsson	
DATUM		ANSVARIG		
2013-02-14		Johan Carlsson		
Rivning bärande vägg våning 1				
SKALA A3 1:20		NUMMER K-02		BET

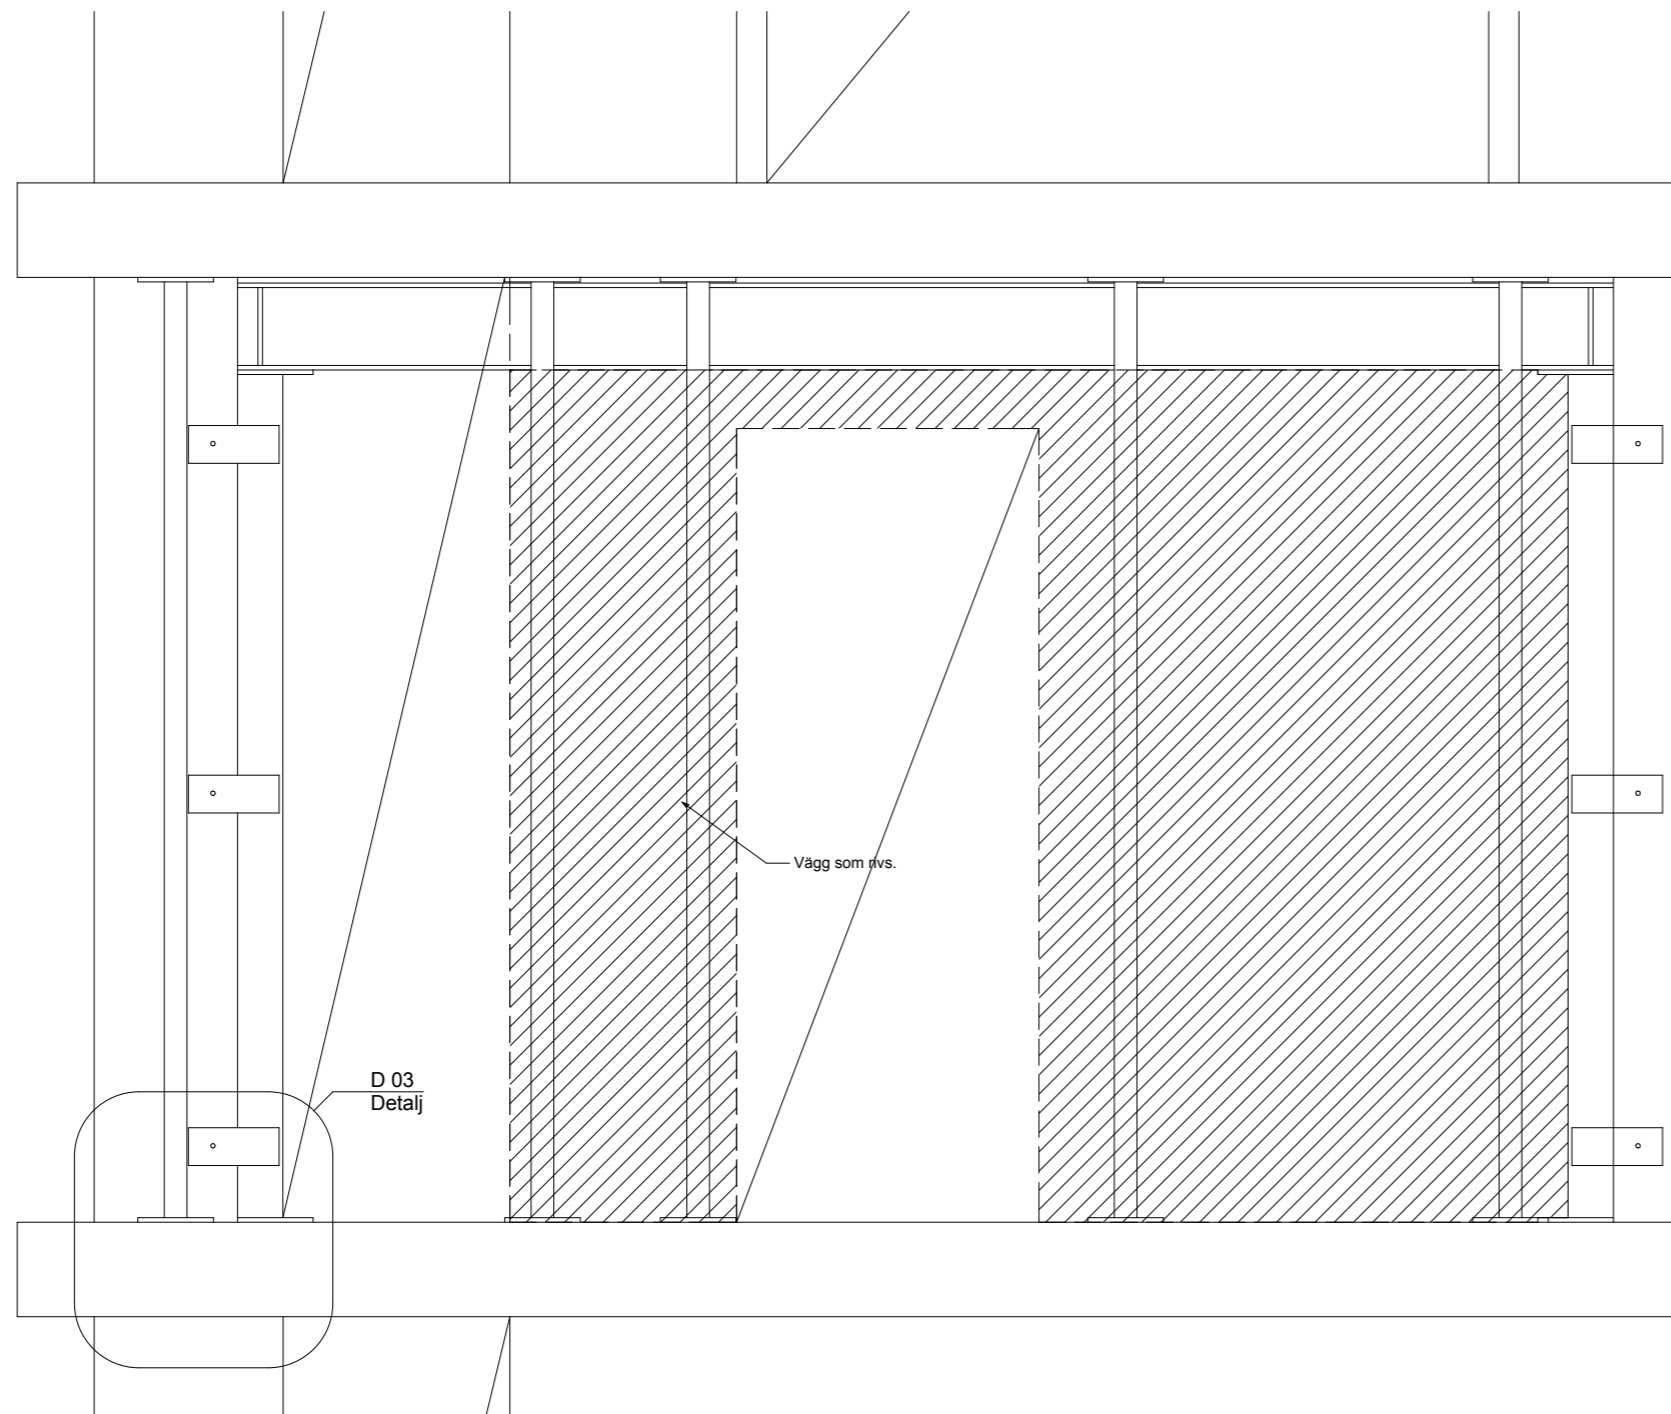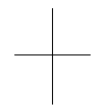

A1

Elevation


1:20

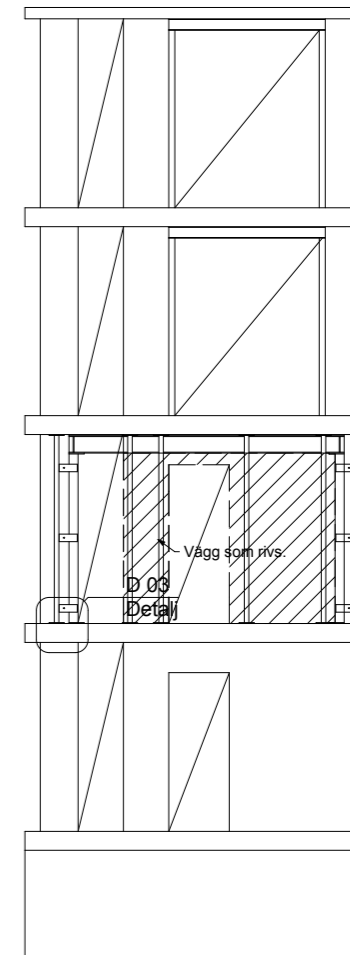


A1

Elevation

1:100

BET	ANT	ÄNDRING AVSER	DATUM	SIGN
<h1>Bygghandling</h1>				
 www.byggteknikcentrum.se info@byggteknikcentrum.se ByggTeknikCentrum Graven Svalbacka 661 96 LANGSERUD 0533-53 000 070-23 000 81				
K	Byggteknikcentrum			
UPPDRAG NR	RITAD AV	HANDLÄGGARE		
	Johan Carlsson	Johan Carlsson		
DATUM	ANSVARIG			
2013-02-14	Johan Carlsson			
Rivning bärande vägg våning 1				
SKALA A3	NUMMER			BET
1:20, 1:100	K-03			

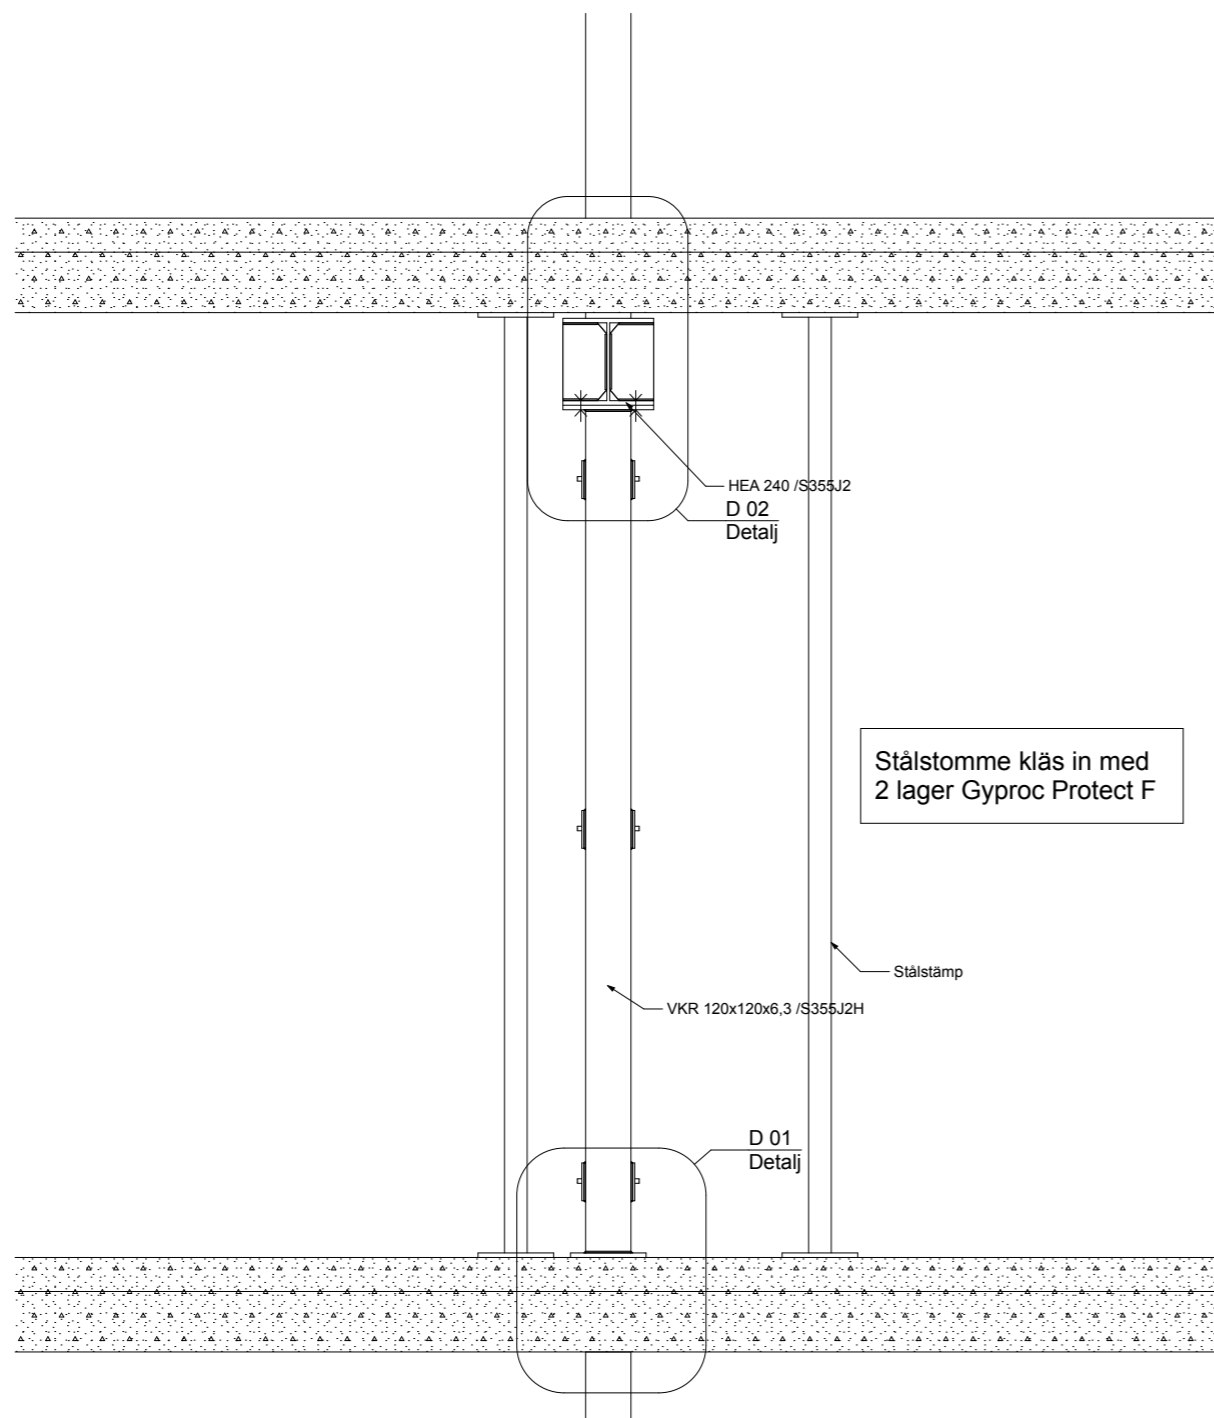


A-A

Sektion A-A

1:20


BET	ANT	ÄNDRING AVSER	DATUM	SIGN
<h1>Bygghandling</h1>				
 <small>www.byggteknikcentrum.se info@byggteknikcentrum.se</small> ByggTeknikCentrum <small>Graven Svalbacka 0533-53 000 661 96 LANGSERUD 070-23 000 81</small>				
K	Byggteknikcentrum			
UPPDRAG NR	RITAD AV	HANDLÄGGARE		
	Johan Carlsson	Johan Carlsson		
DATUM	ANSVARIG			
2013-02-14	Johan Carlsson			
Rivning bärande vägg våning 1				
SKALA A3	NUMMER	BET		
1:20	K-04			

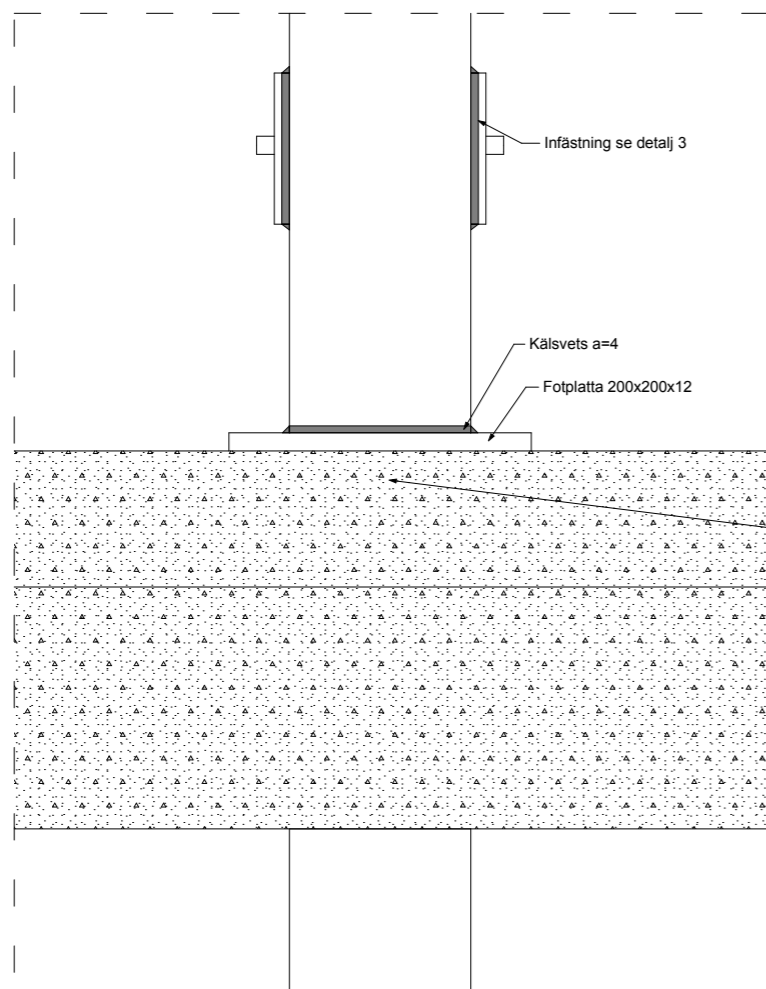

D 01

Detalj

1:5

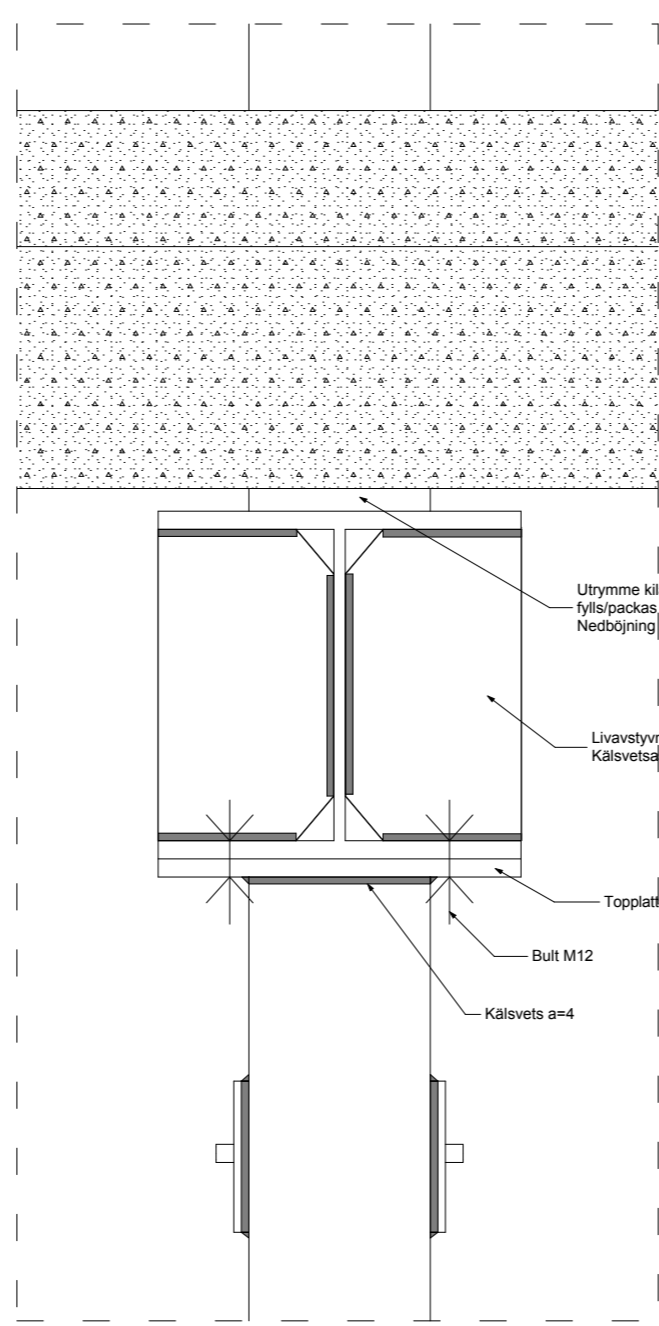

D 02

Detalj


1:5

Kontrollera att övergjutning är av homogen betong. Om ej fylls/packas utrymme under pelarfot med finbetong, jordfuktig konsistens.

90

160

BET	ANT	ÄNDRING AVSER	DATUM	SIGN
<h1>Bygghandling</h1>				
 www.byggteknikcentrum.se info@byggteknikcentrum.se ByggTeknikCentrum Graven Svalbacka 0533-53 000 661 96 LÅNGSERUD 070-23 000 81				
K	Byggteknikcentrum			
UPPDRAG NR	RITAD AV	HANDLÄGGARE		
	Johan Carlsson	Johan Carlsson		
DATUM	ANSVARIG			
2013-02-14	Johan Carlsson			
Rivning bärande vägg våning 1				
SKALA A3	NUMMER	BET		
1:5	K-05			

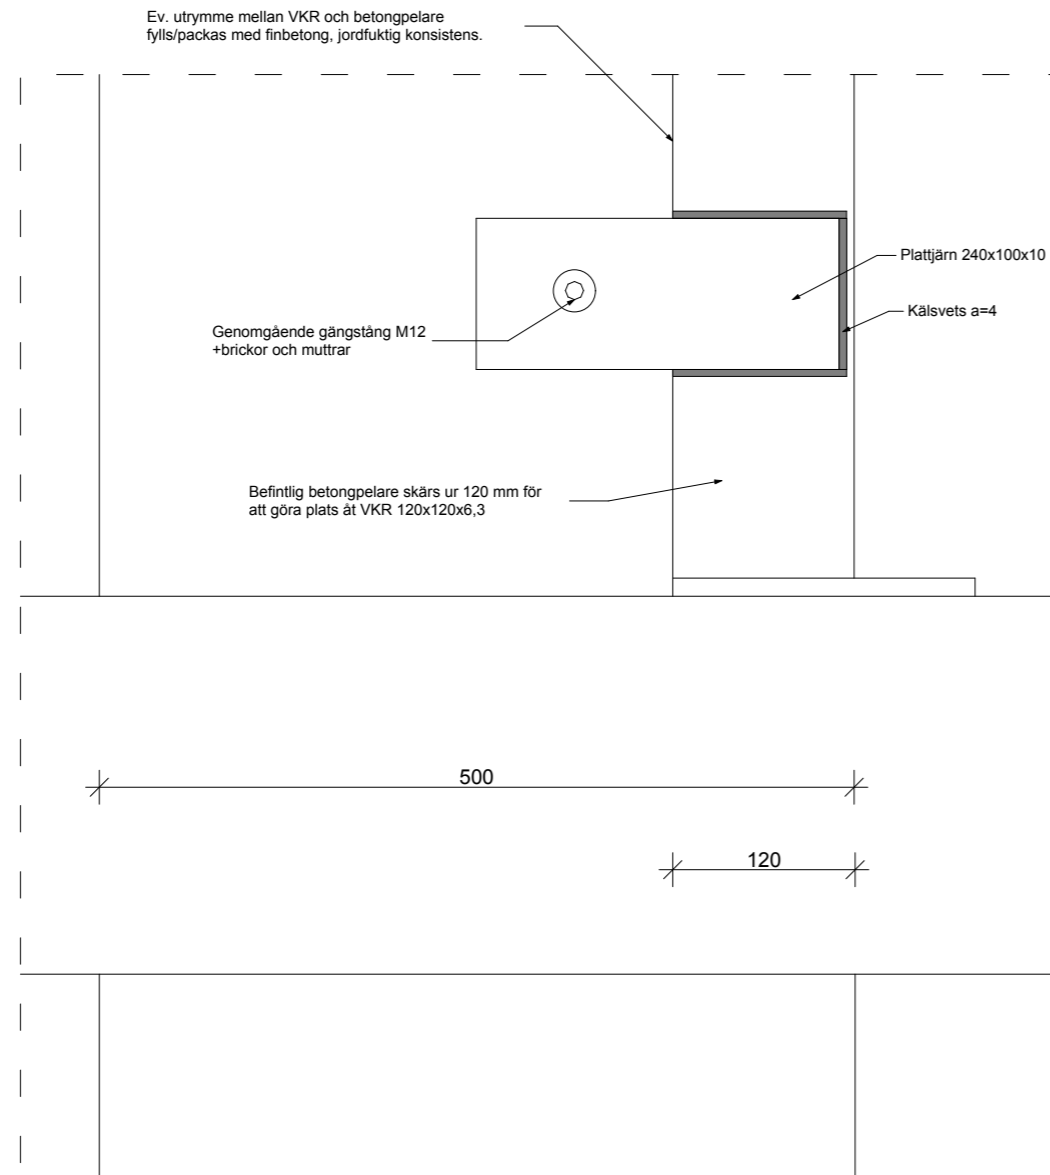


D 03

Detalj


1:5

BET	ANT	ÄNDRING AVSER	DATUM	SIGN
<h1>Bygghandling</h1>				
 <small>www.byggteknikcentrum.se info@byggteknikcentrum.se</small> ByggTeknikCentrum <small>Graven Svalbacka 0533-53 000 661 96 LÅNGSERUD 070-23 000 81</small>				
K Byggteknikcentrum				
UPPDRAG NR		RITAD AV	HANDLÄGGARE	
		Johan Carlsson	Johan Carlsson	
DATUM		ANSVARIG		
2013-02-14		Johan Carlsson		
Rivning bärande vägg våning 1				
SKALA A3		NUMMER		BET
1:5		K-06		

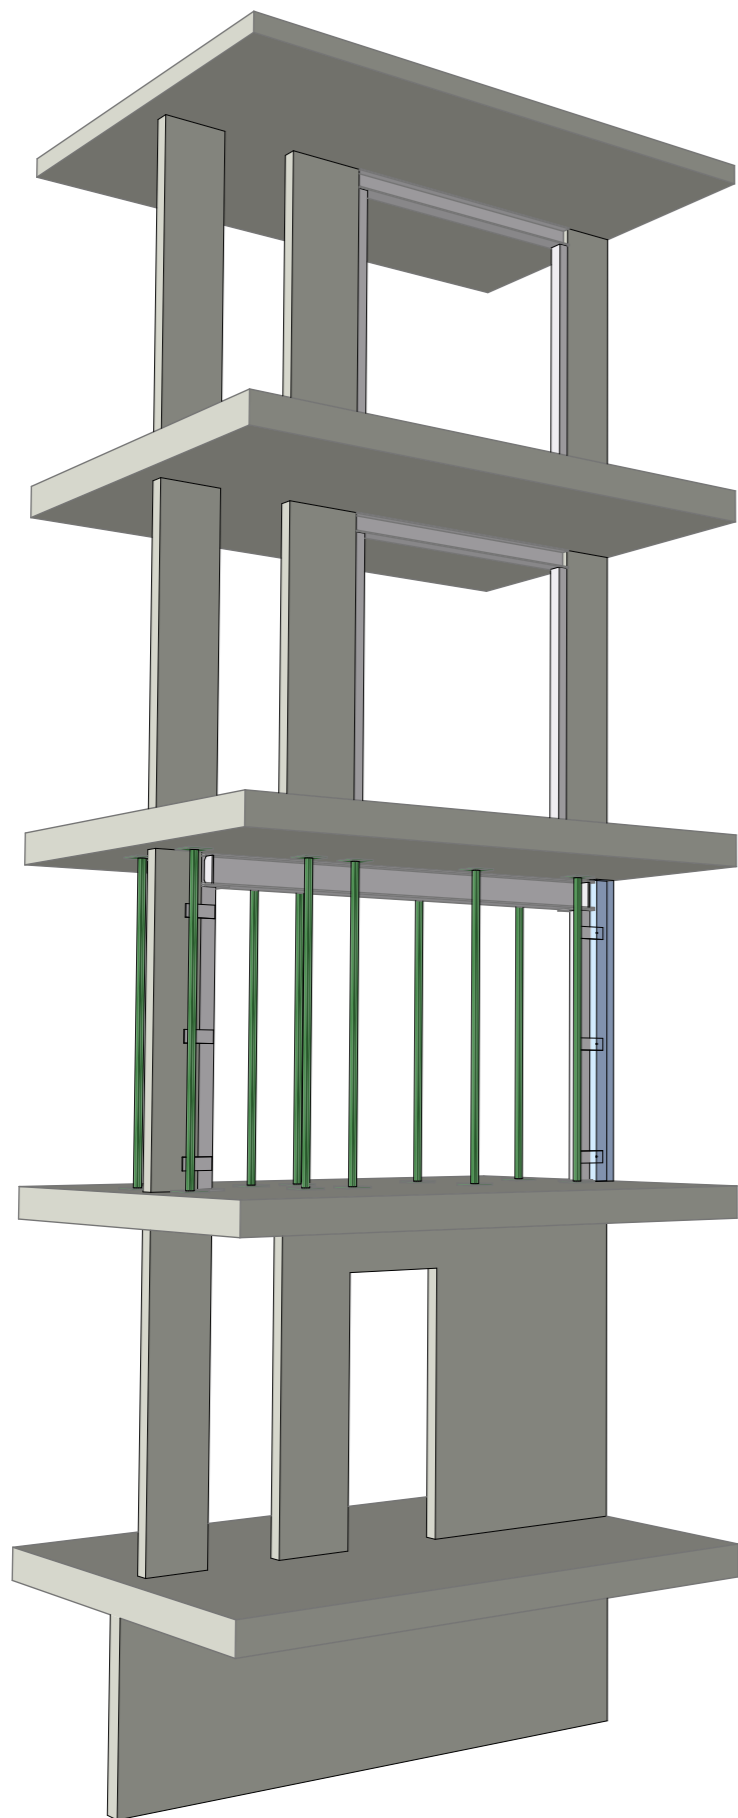

3D-01

3d vy 1

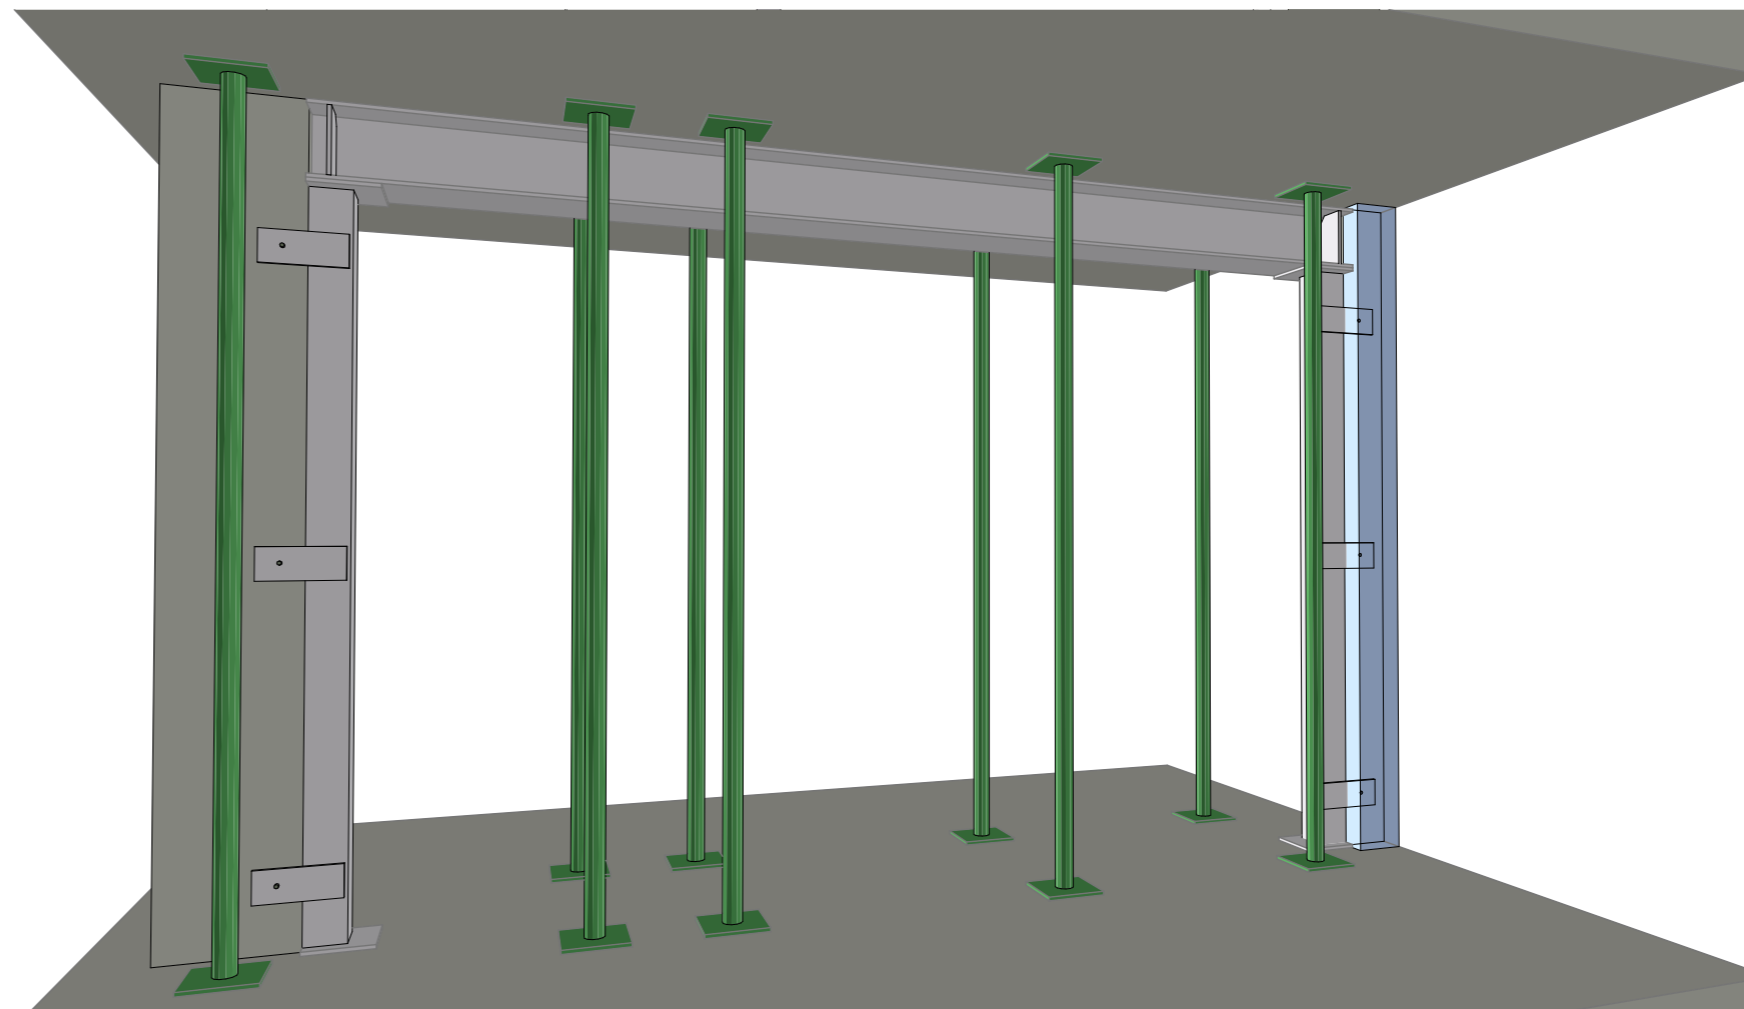

3D-02

3d vy 2

BET	ANT	ÄNDRING AVSER	DATUM	SIGN
<h1>Bygghandling</h1>				
 <small>www.byggteknikcentrum.se info@byggteknikcentrum.se</small> ByggTeknikCentrum <small>Graven Svalbacka 0533-53 000 661 96 LANGSERUD 070-23 000 81</small>				
K	Byggteknikcentrum			
UPPDRAG NR	RITAD AV	HANDLÄGGARE		
	Johan Carlsson	Johan Carlsson		
DATUM	ANSVARIG			
2013-02-14	Johan Carlsson			
Rivning bärande vägg våning 1				
SKALA A3	NUMMER	BET		
1:85,13, 1:163,44	K-07			