



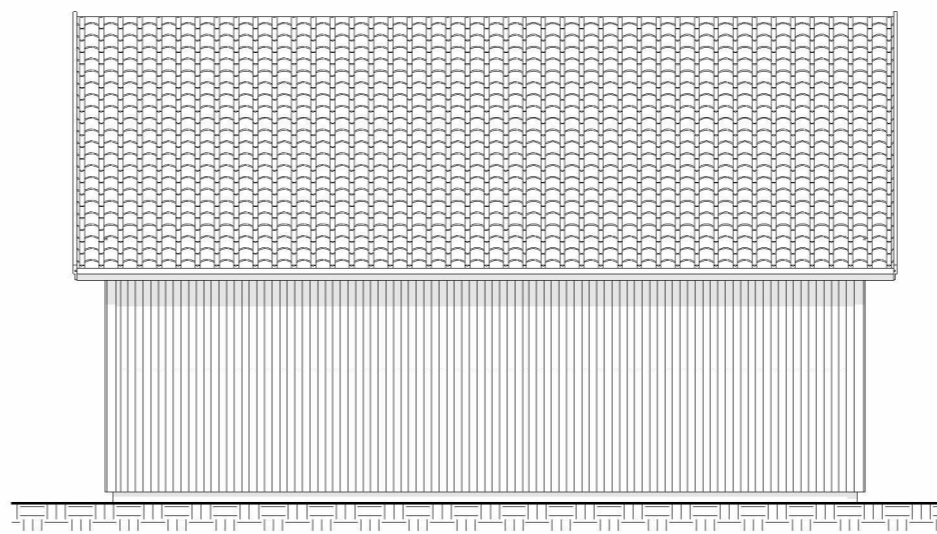


1 Fasad 1 mot \_\_\_\_\_  
1 : 100

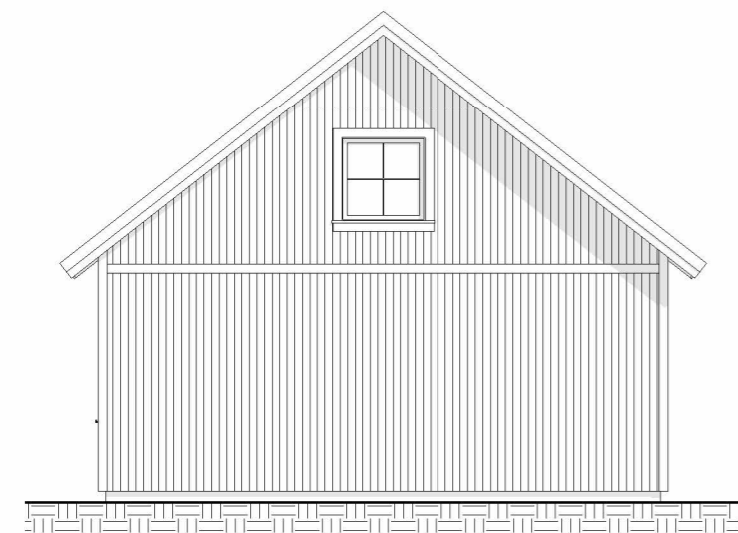

2 Fasad 2 mot \_\_\_\_\_  
1 : 100



3 Fasad 3 mot \_\_\_\_\_  
1 : 100

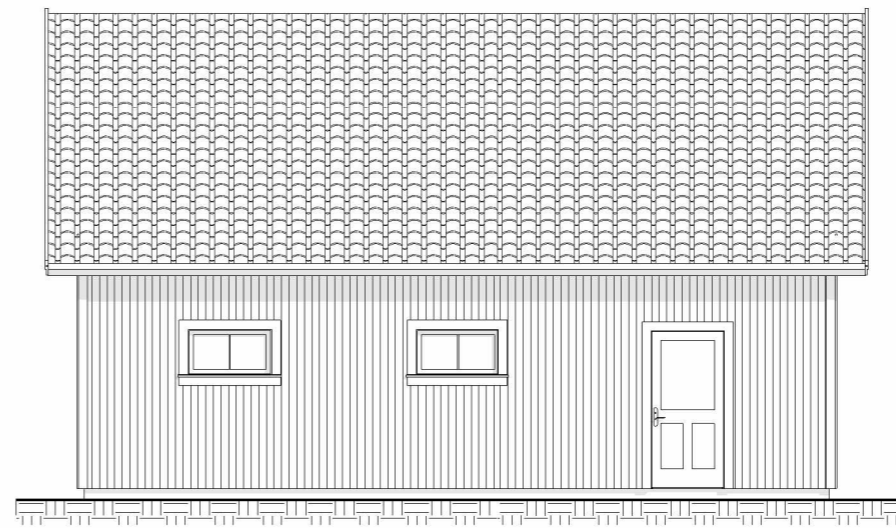

4 Fasad 4 mot \_\_\_\_\_  
1 : 100

Konstruktionsritningar för byggnaden kan beställas på [info@byggteknikcentrum.se](mailto:info@byggteknikcentrum.se).  
Se hemsidan <https://byggteknikcentrum.se/ritningspaket/> för mer information.

Ritningarna är skyddade enligt upphovsrättslagen.




<https://byggteknikcentrum.se/>  
[info@byggteknikcentrum.se](mailto:info@byggteknikcentrum.se)  
**ByggTeknikCentrum**  
Valnäs Edsgård 070-23 000 81  
671 93 ARVIKA


No.	Description	Date

Dubbelgarage Granmon 75 kvm  
  
Nybyggnad garage  
Fastighet:

Fasader		A01
Project number	RP-18-2023	
Date	2023-10-24	
Drawn by	NJK	Scale
Bygglövshandling		

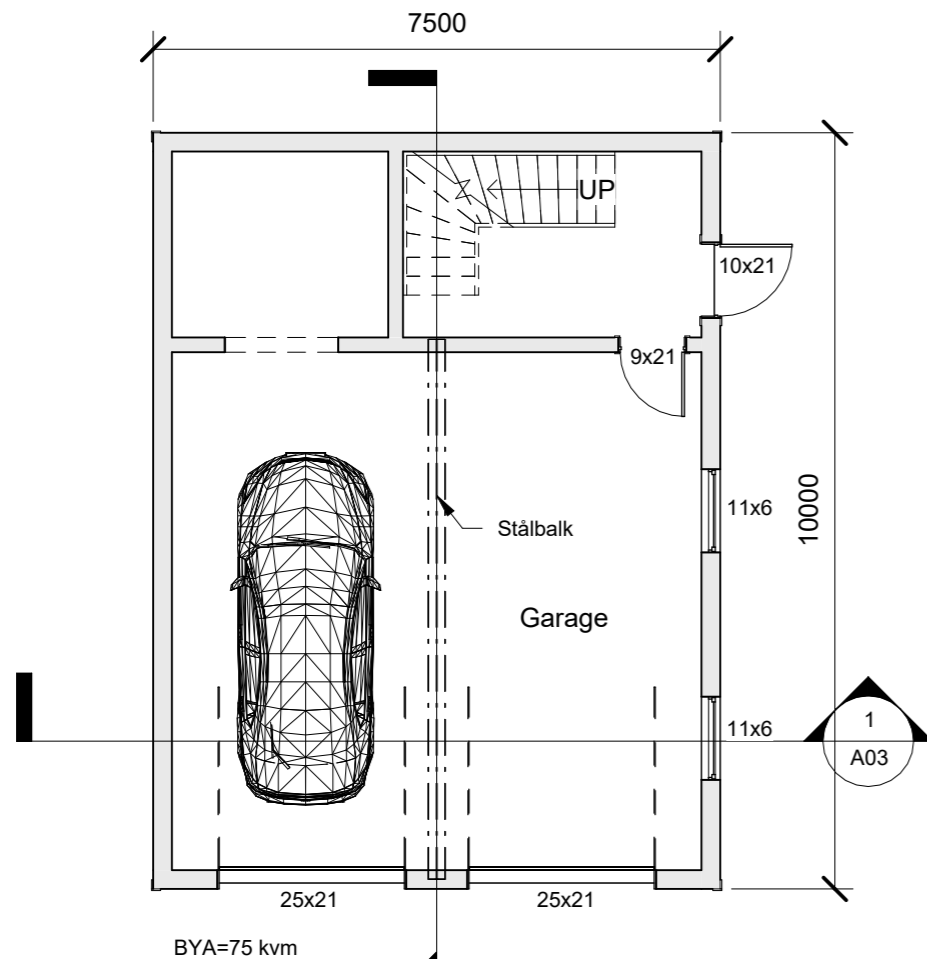

1 Plan  
1 : 100

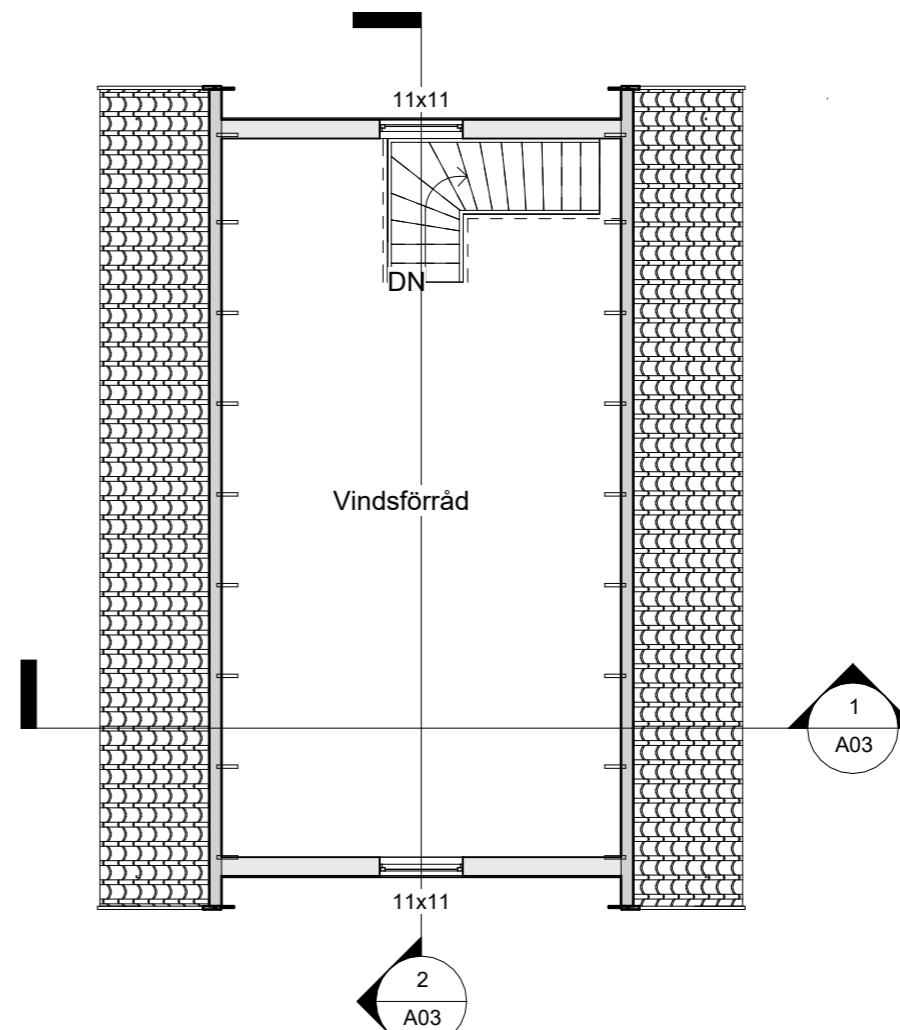

2 Övre plan  
1 : 100

Konstruktionsritningar för byggnaden kan beställas på [info@byggteknikcentrum.se](mailto:info@byggteknikcentrum.se).  
Se hemsidan <https://byggteknikcentrum.se/ritningspaket/> för mer information.

Ritningarna är skyddade enligt upphovsrättslagen.



<https://byggteknikcentrum.se/>  
[info@byggteknikcentrum.se](mailto:info@byggteknikcentrum.se)


**ByggTeknikCentrum**  
Valnäs Edsgård 070-23 000 81  
671 93 ARVIKA

No.	Description	Date


Dubbelgarage Granmon 75 kvm

Nybyggnad garage  
Fastighet:

Planer		A02
Project number	RP-18-2023	
Date	2023-10-24	
Drawn by	NJK	
Bygglövshandling		Scale 1 : 100

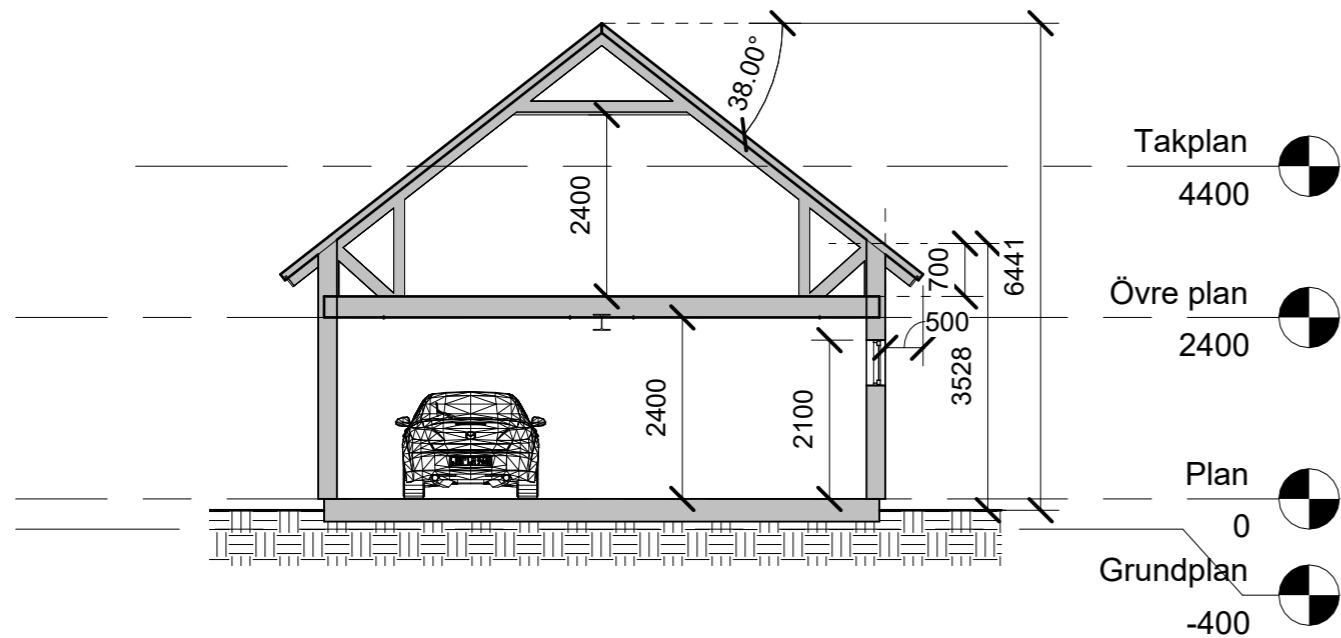

1 Sektion A-A  
1 : 100

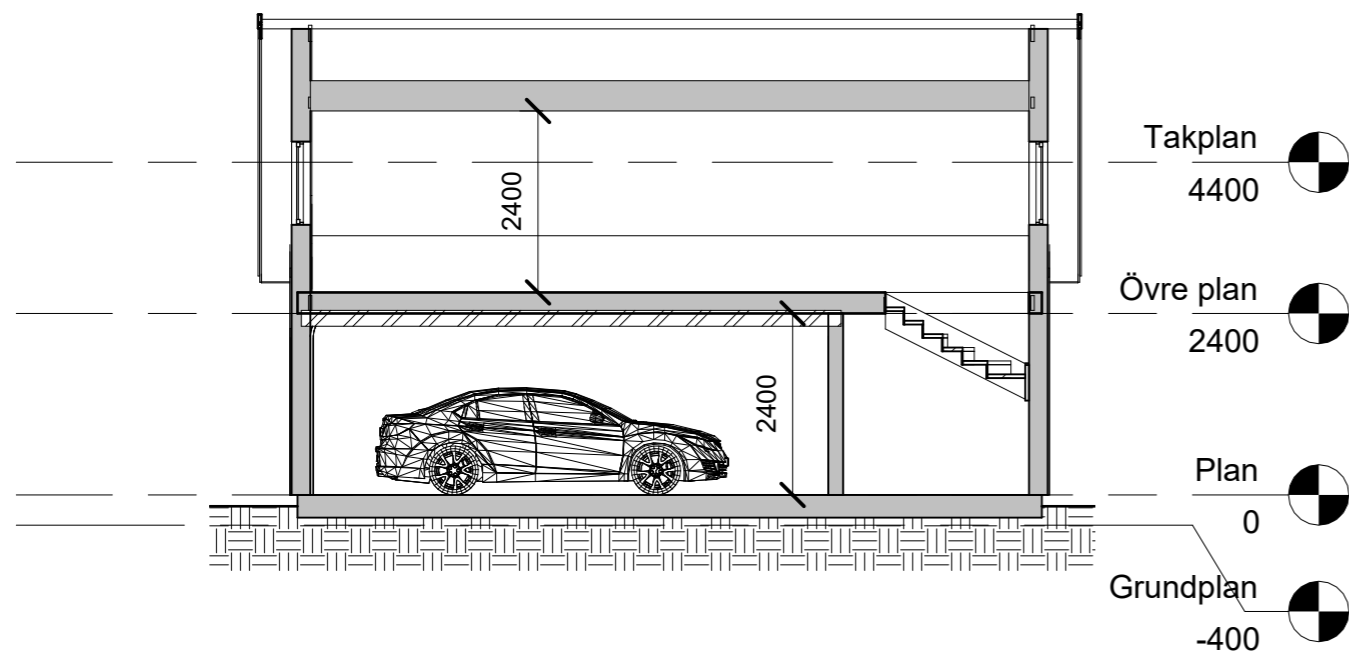

2 Sektion B-B  
1 : 100

Konstruktionsritningar för byggnaden kan beställas på [info@byggteknikcentrum.se](mailto:info@byggteknikcentrum.se).  
Se hemsidan <https://byggteknikcentrum.se/ritningspaket/> för mer information.

Ritningarna är skyddade enligt upphovsrättslagen.



<https://byggteknikcentrum.se/>  
[info@byggteknikcentrum.se](mailto:info@byggteknikcentrum.se)  
**ByggTeknikCentrum**  
Valnäs Edsgård 070-23 000 81  
671 93 ARVIKA

No.	Description	Date

Dubbelgarage Granmon 75 kvm  
  
Nybyggnad garage  
Fastighet:

Sektioner		A03
Project number	RP-18-2023	
Date	2023-10-24	
Drawn by	NJK	
Bygglövshandling	Scale	1 : 100

2024-02-04 14:01:35



3d vy 1

Konstruktionsritningar för byggnaden kan beställas på [info@byggteknikcentrum.se](mailto:info@byggteknikcentrum.se).  
 Se hemsidan <https://byggteknikcentrum.se/ritningspaket/> för mer information.

Ritningarna är skyddade enligt upphovsrättslagen.



<https://byggteknikcentrum.se/>  
[info@byggteknikcentrum.se](mailto:info@byggteknikcentrum.se)

**ByggTeknikCentrum**

Valnäs Edsgård 070-23 000 81  
 671 93 ARVIKA


No.	Description	Date

Dubbelgarage Granmon 75 kvm

Nybyggnad garage  
 Fastighet:

3d vy 1

Project number	RP-18-2023	A04
Date	2023-10-24	
Drawn by	NJK	
Bygglövshandling		Scale

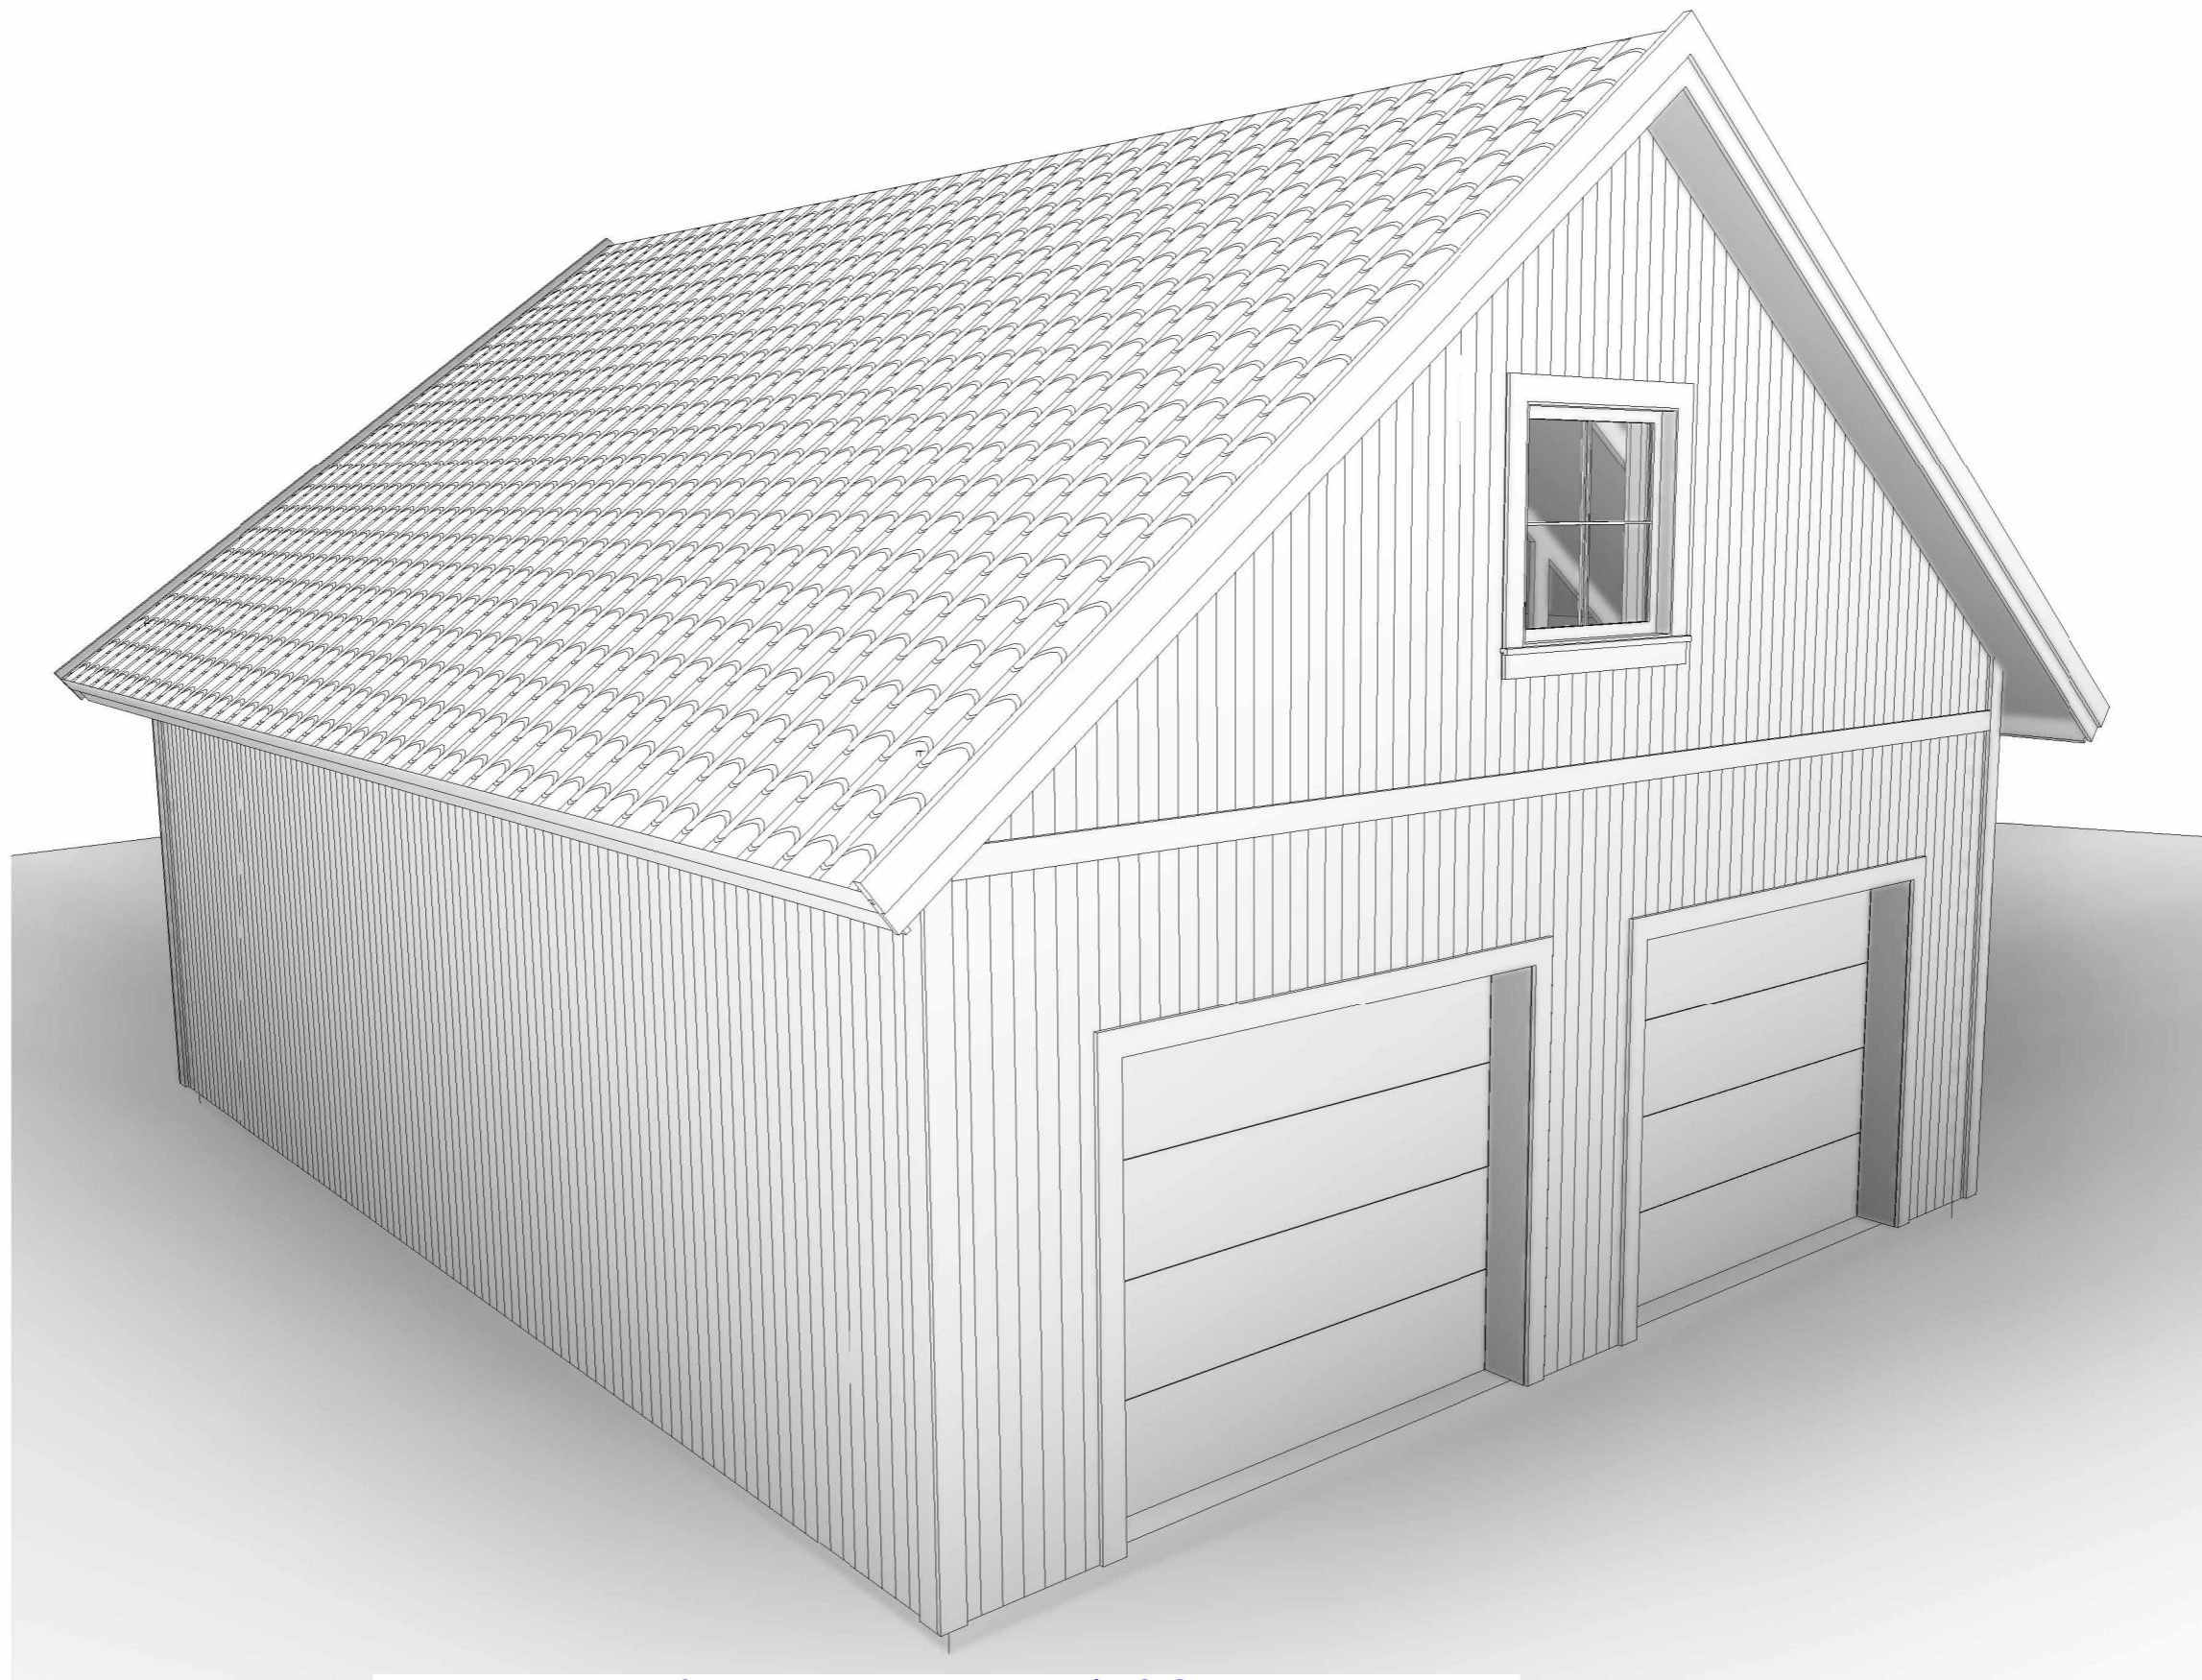

3d vy 2

Konstruktionsritningar för byggnaden kan beställas på [info@byggteknikcentrum.se](mailto:info@byggteknikcentrum.se).  
 Se hemsidan <https://byggteknikcentrum.se/ritningspaket/> för mer information.

Ritningarna är skyddade enligt upphovsrättslagen.



<https://byggteknikcentrum.se/>  
[info@byggteknikcentrum.se](mailto:info@byggteknikcentrum.se)

**ByggTeknikCentrum**

Valnäs Edsgård 070-23 000 81  
 671 93 ARVIKA


No.	Description	Date

Dubbelgarage Granmon 75 kvm

Nybyggnad garage  
 Fastighet:

3d vy 2

Project number	RP-18-2023	A05
Date	2023-10-24	
Drawn by	NJK	
Bygglövshandling		Scale

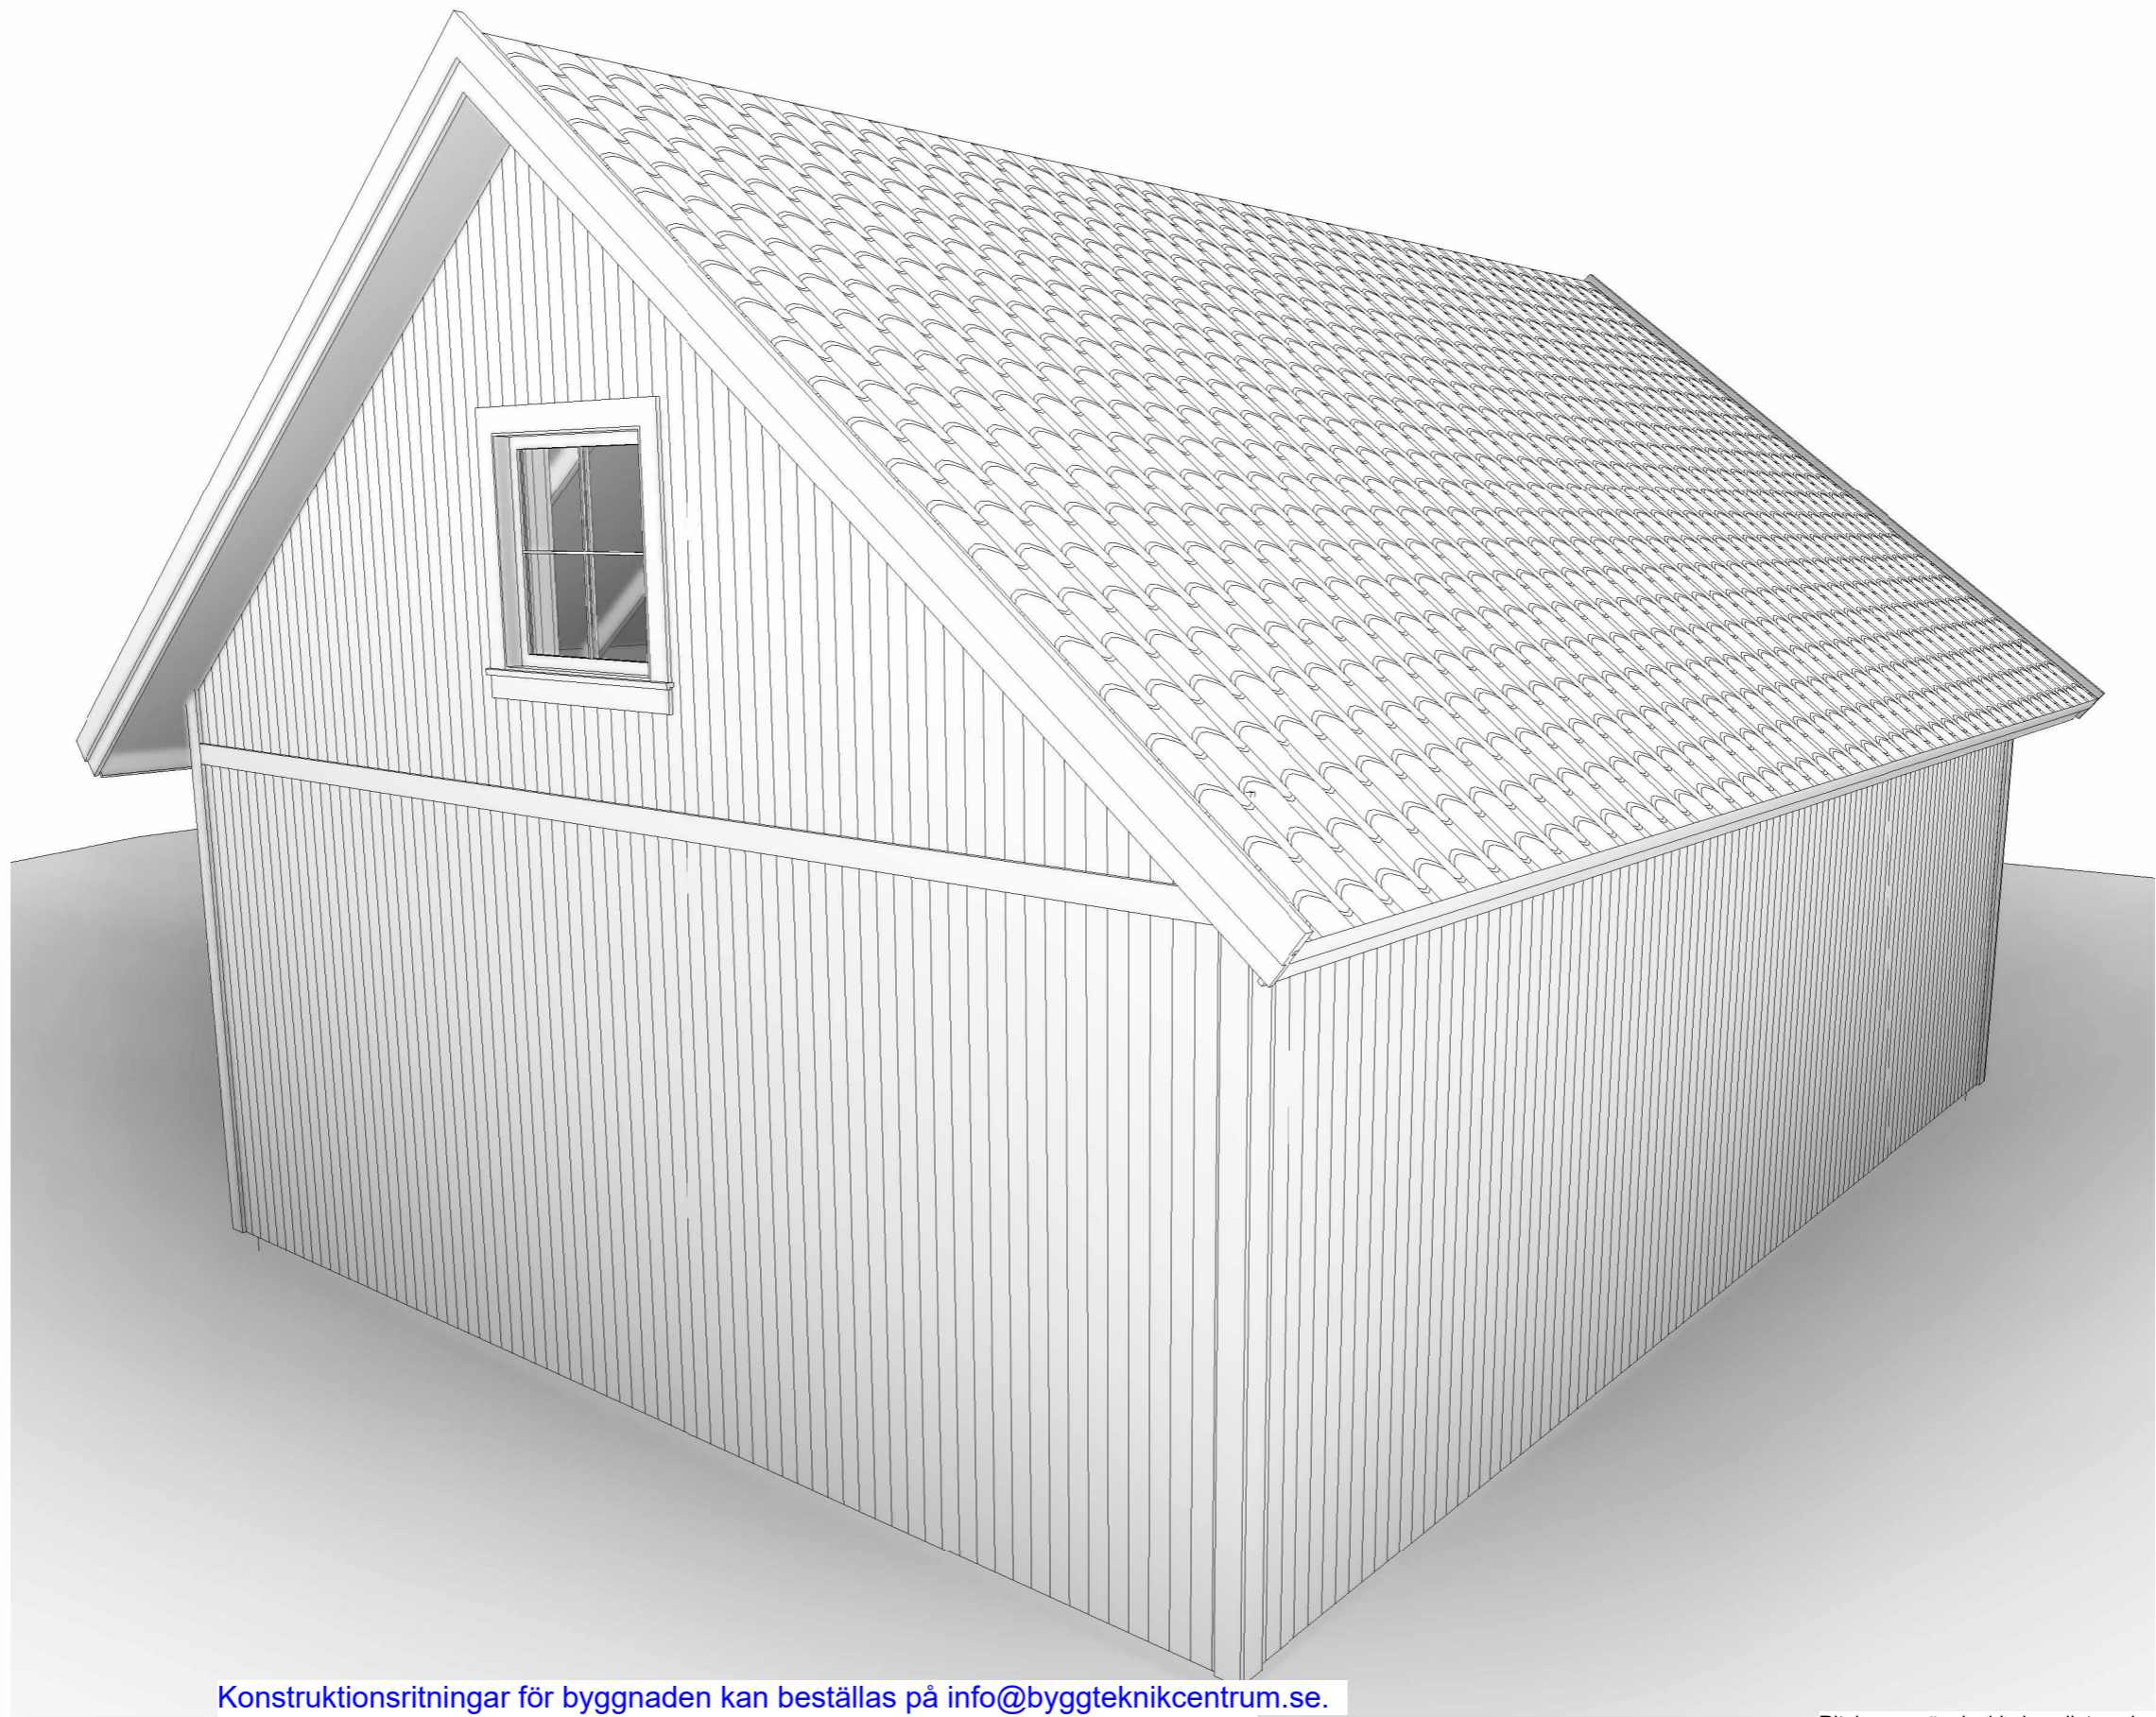

3d vy 3

Konstruktionsritningar för byggnaden kan beställas på [info@byggteknikcentrum.se](mailto:info@byggteknikcentrum.se).  
 Se hemsidan <https://byggteknikcentrum.se/ritningspaket/> för mer information.

Ritningarna är skyddade enligt upphovsrättslagen.



<https://byggteknikcentrum.se/>  
[info@byggteknikcentrum.se](mailto:info@byggteknikcentrum.se)

**ByggTeknikCentrum**

Valnäs Edsgård  
 671 93 ARVIKA

070-23 000 81

No.	Description	Date


Dubbelgarage Granmon 75 kvm

Nybyggnad garage  
 Fastighet:

3d vy 3

Project number	RP-18-2023
Date	2023-10-24
Drawn by	NJK
Bygglövshandling	Scale

A06

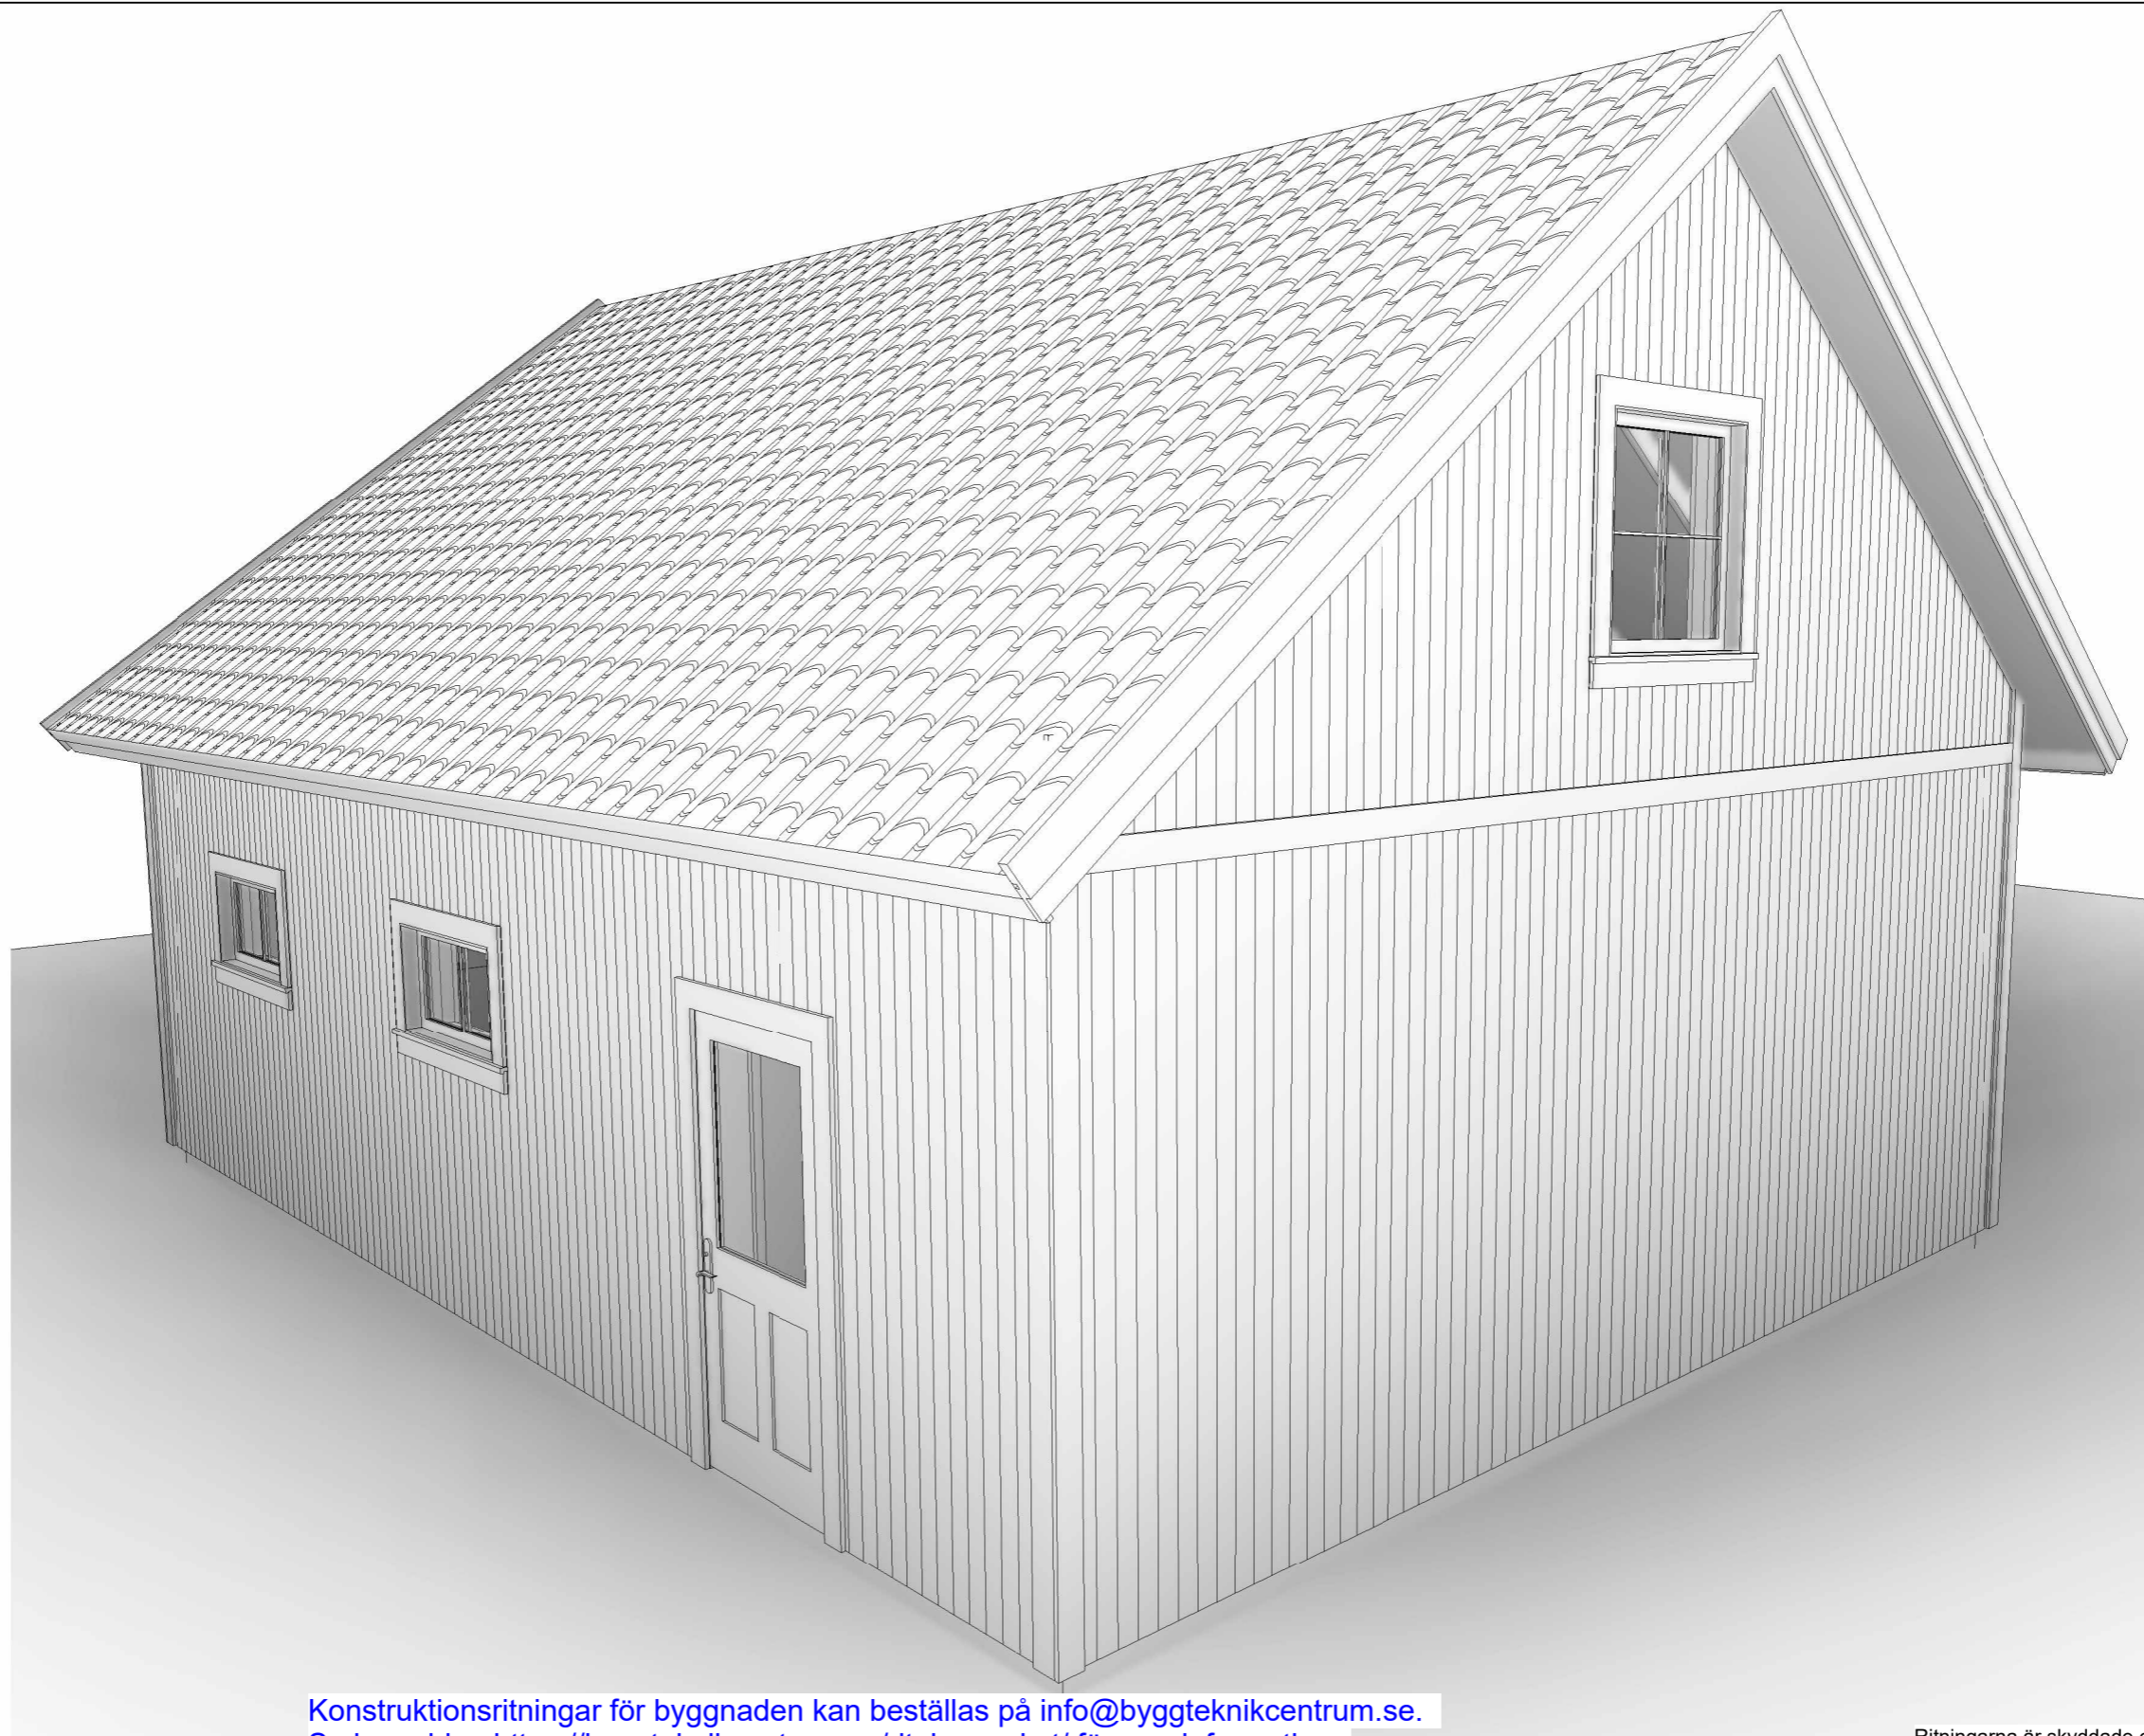

1 3d vy 4

Konstruktionsritningar för byggnaden kan beställas på [info@byggteknikcentrum.se](mailto:info@byggteknikcentrum.se).  
 Se hemsidan <https://byggteknikcentrum.se/ritningspaket/> för mer information.

Ritningarna är skyddade enligt upphovsrättslagen.




<https://byggteknikcentrum.se/>  
[info@byggteknikcentrum.se](mailto:info@byggteknikcentrum.se)  
**ByggTeknikCentrum**  
 Valnäs Edsgård 070-23 000 81  
 671 93 ARVIKA

No.	Description	Date

Dubbelgarage Granmon 75 kvm

Nybyggnad garage  
 Fastighet:

3d vy 4		A07
Project number	RP-18-2023	
Date	2023-10-24	
Drawn by	NJK	Scale
Bygglovshandling		

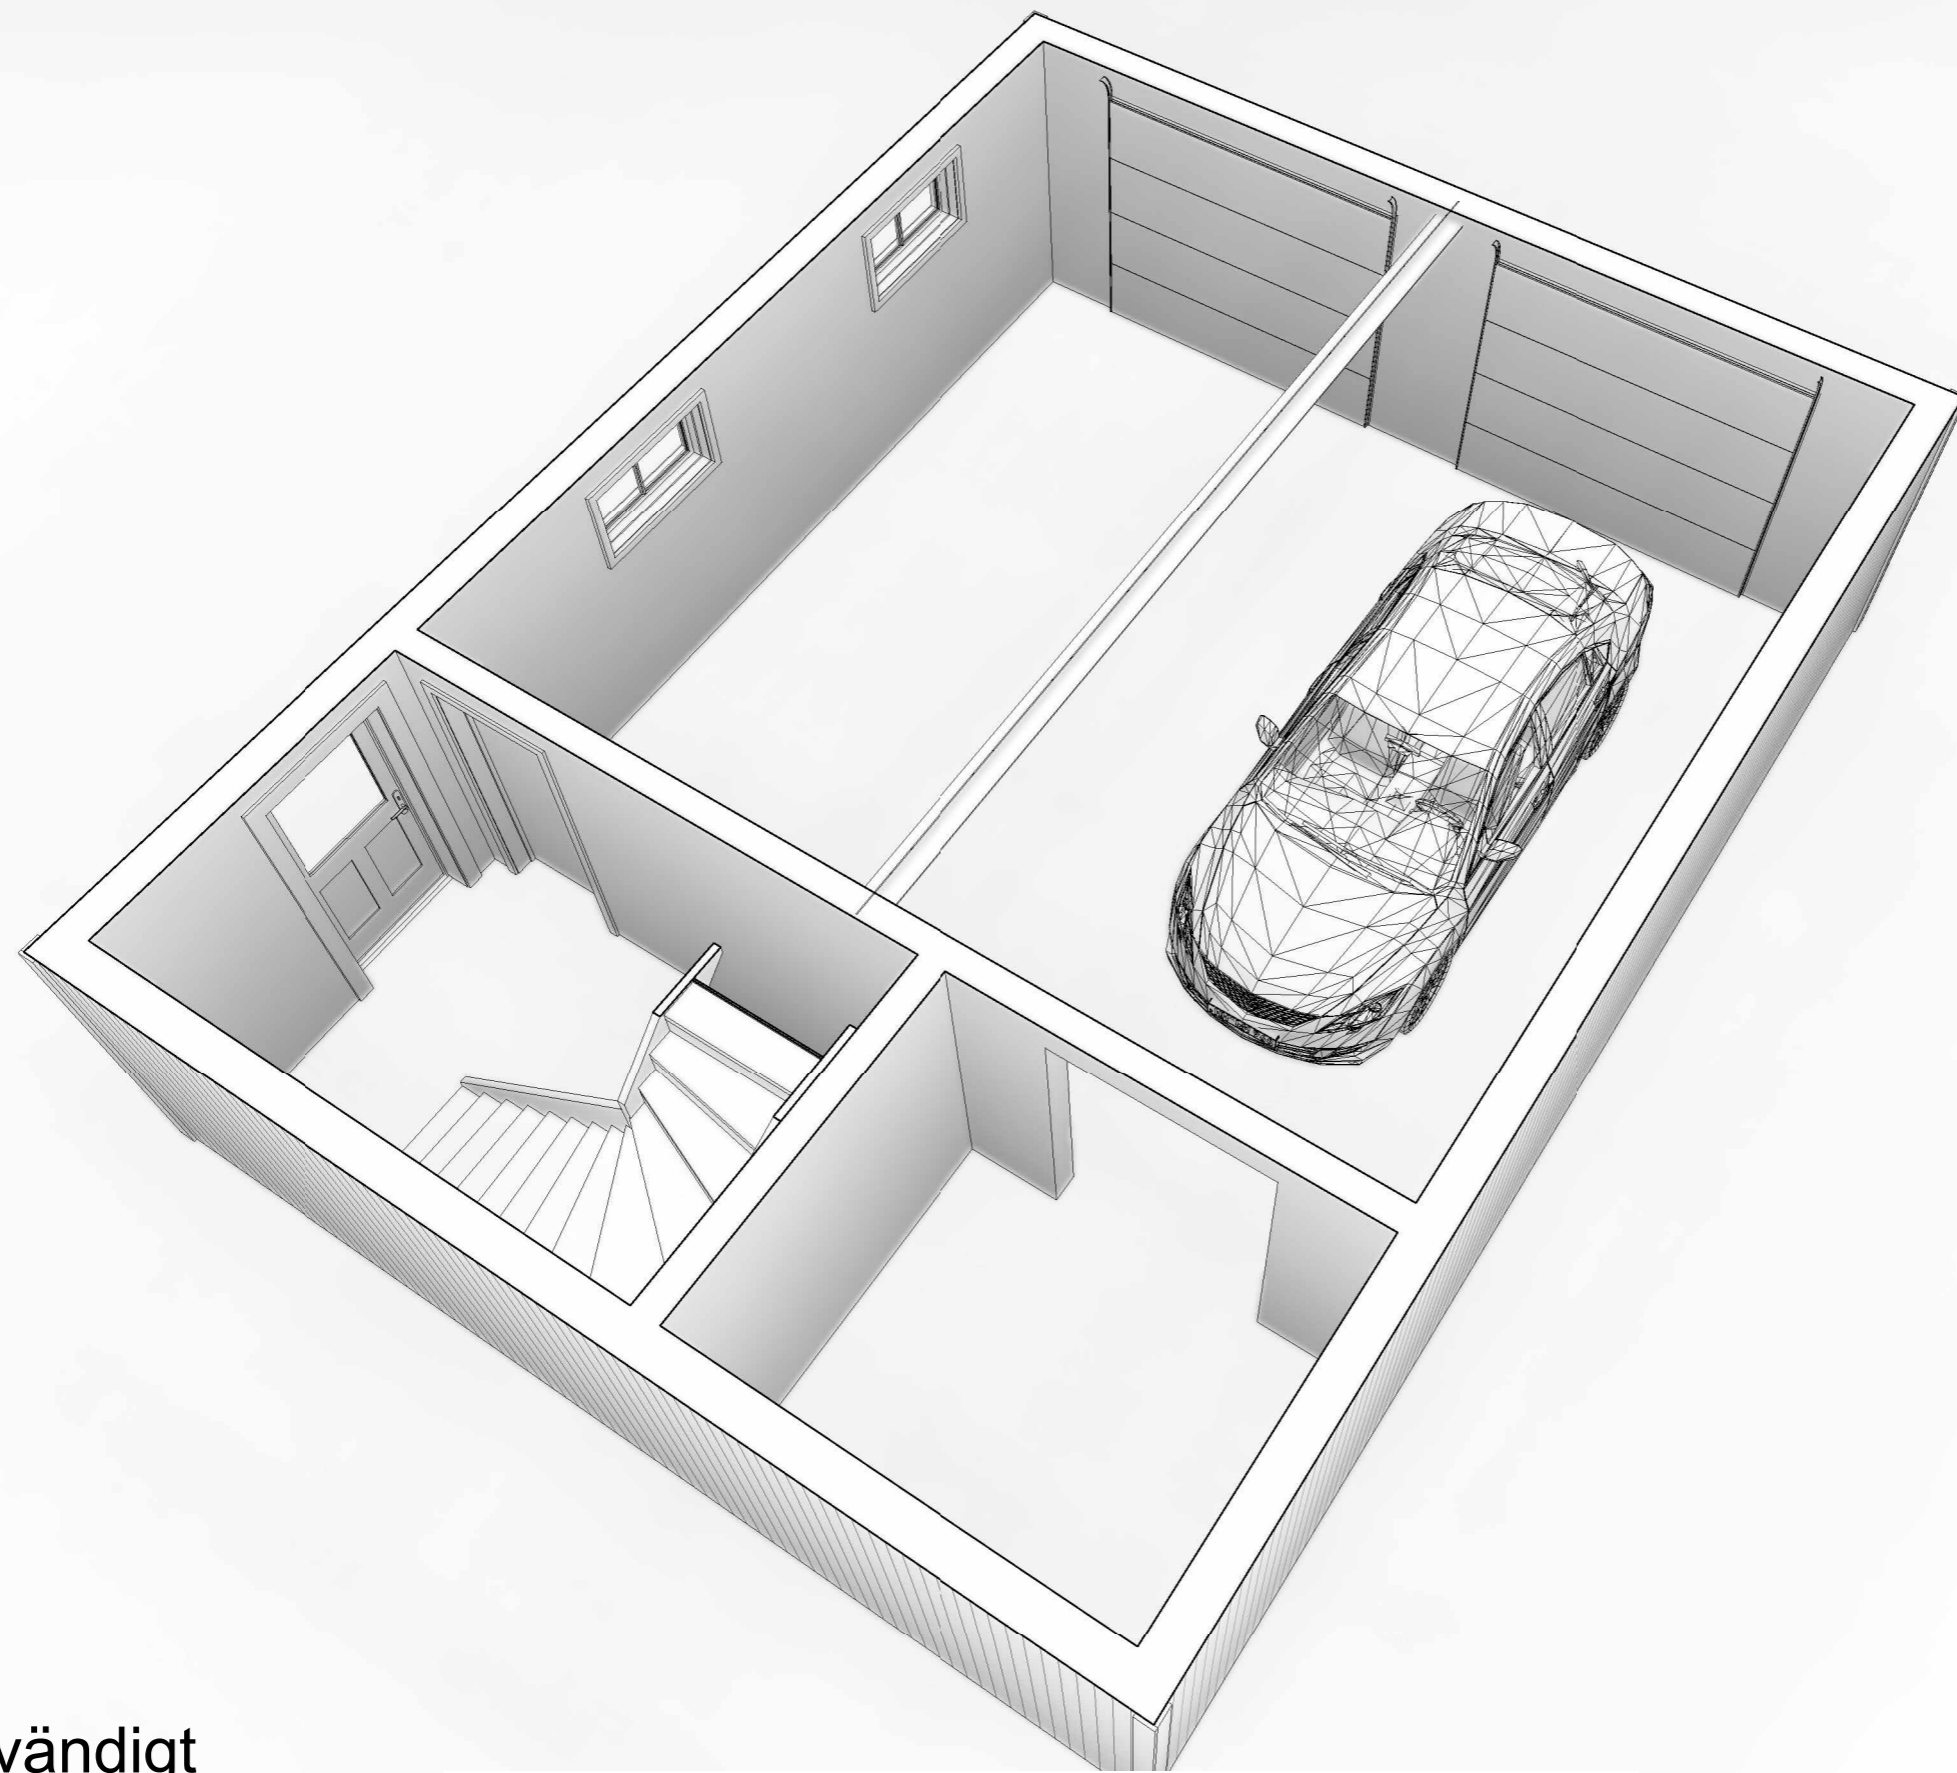

1 3d vy invändigt

Konstruktionsritningar för byggnaden kan beställas på [info@byggteknikcentrum.se](mailto:info@byggteknikcentrum.se).  
 Se hemsidan <https://byggteknikcentrum.se/ritningspaket/> för mer information.

Ritningarna är skyddade enligt upphovsrättslagen.



<https://byggteknikcentrum.se/>  
[info@byggteknikcentrum.se](mailto:info@byggteknikcentrum.se)

**ByggTeknikCentrum**

Valnäs Edsgård 070-23 000 81  
 671 93 ARVIKA

No.	Description	Date

Dubbelgarage Granmon 75 kvm

Nybyggnad garage  
 Fastighet:

3d vy invändigt

Project number	RP-18-2023
Date	2023-10-24
Drawn by	NJK
Bygglövshandling	Scale

A08