




FASAD MOT ÖSTER 1:100

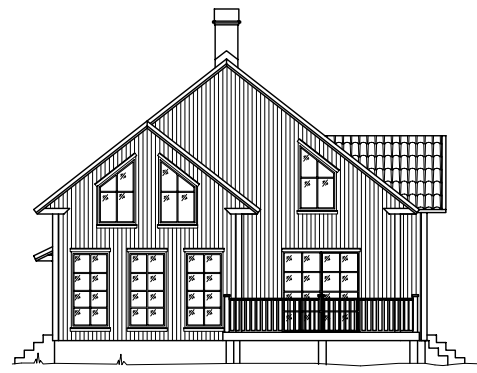


FASAD MOT SÖDER 1:100

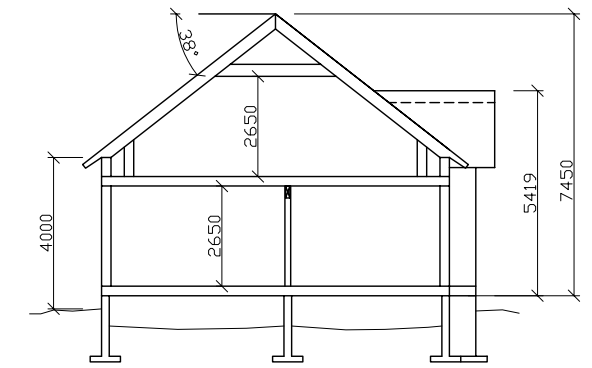


SEKTION A-A 1:100

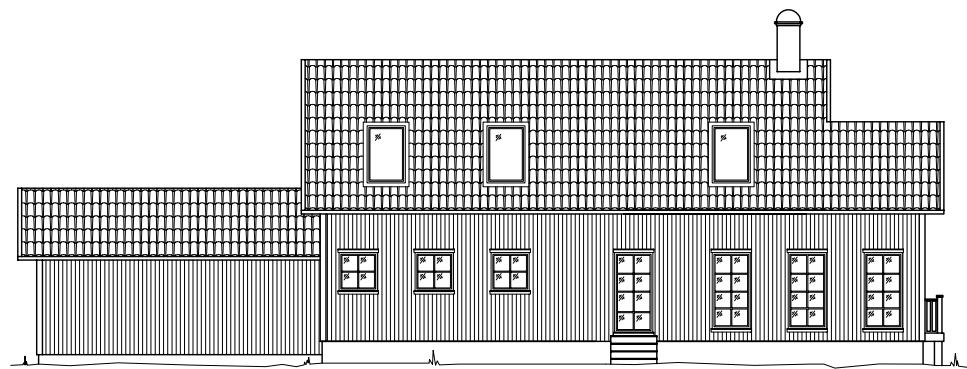


FASAD MOT VÄSTER 1:100

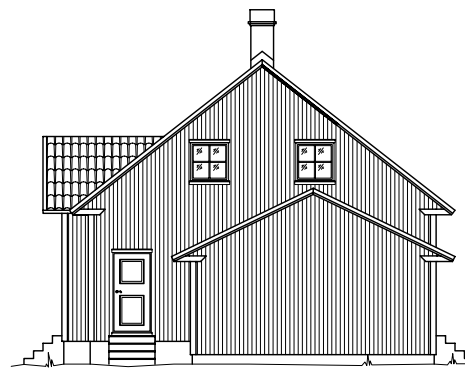


FASAD MOT NÖRR 1:100

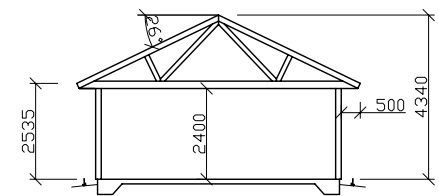


SEKTION B-B 1:100

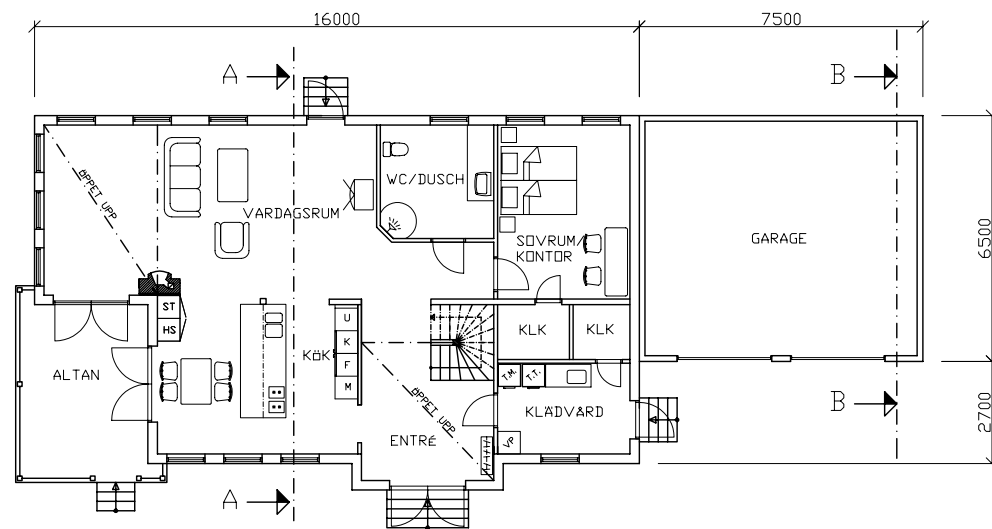

BOTTENPLAN 1:100

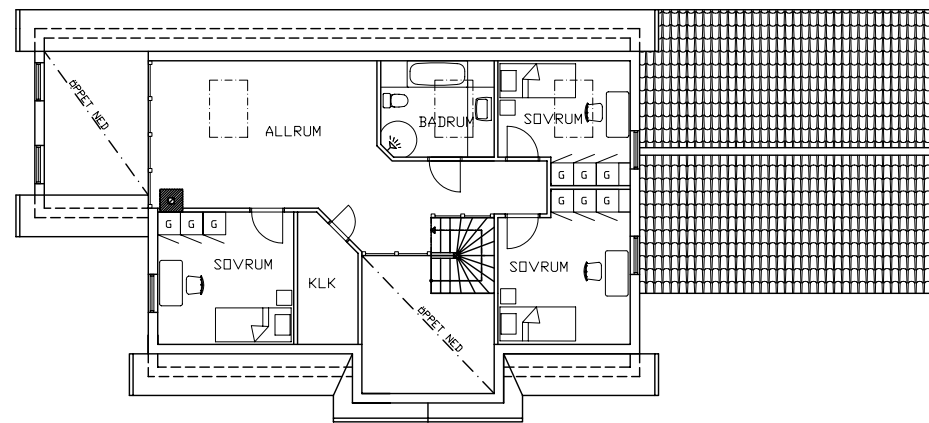

ÖVRE PLAN 1:100

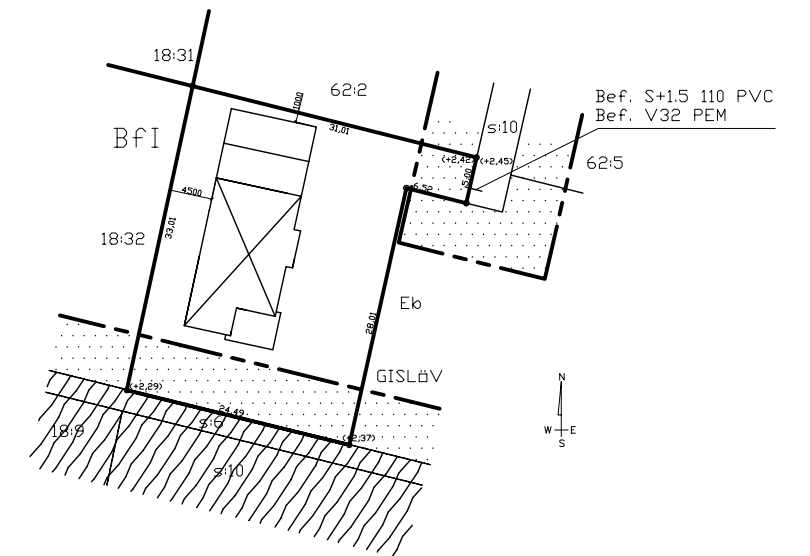

SITUATIONSPLAN 1:400

REV.	ANT.	ÄNDRINGEN AVSER	DATUM	SIGN.
RITNINGSENHÄLL				



RIT./KONSTR. AV N.J.C. GRANSK. AV DATUM 2005-04-14

UNDERSKRIFT

SKALA 1:100, 1:400 RITNINGSNUMMER A303:002 REV.