

ALLMÄNNA ANVISNINGAR



SNÖLAST:  
GRUNDVÄRDE 2.0 kN/KVM (NACKA KOMMUN)

VINDLAST:  
GRUNDVÄRDE 0.73 kN/KVM

GRUNDTRYCK:  
DIMENSIONERANDE GRUNDTRYCK 204 kPa  
LÅNGTIDSLAST GRUNDTRYCK 132 kPa

BETONG:  
KVALITET C25/30 OM INGET ANNAT ANGES  
TÄCKSKIKT 30 MM

STÅL:  
HEABALKAR KVALITET S275

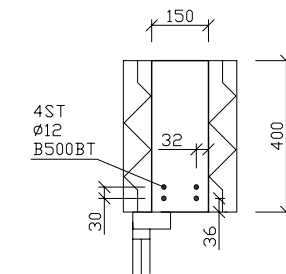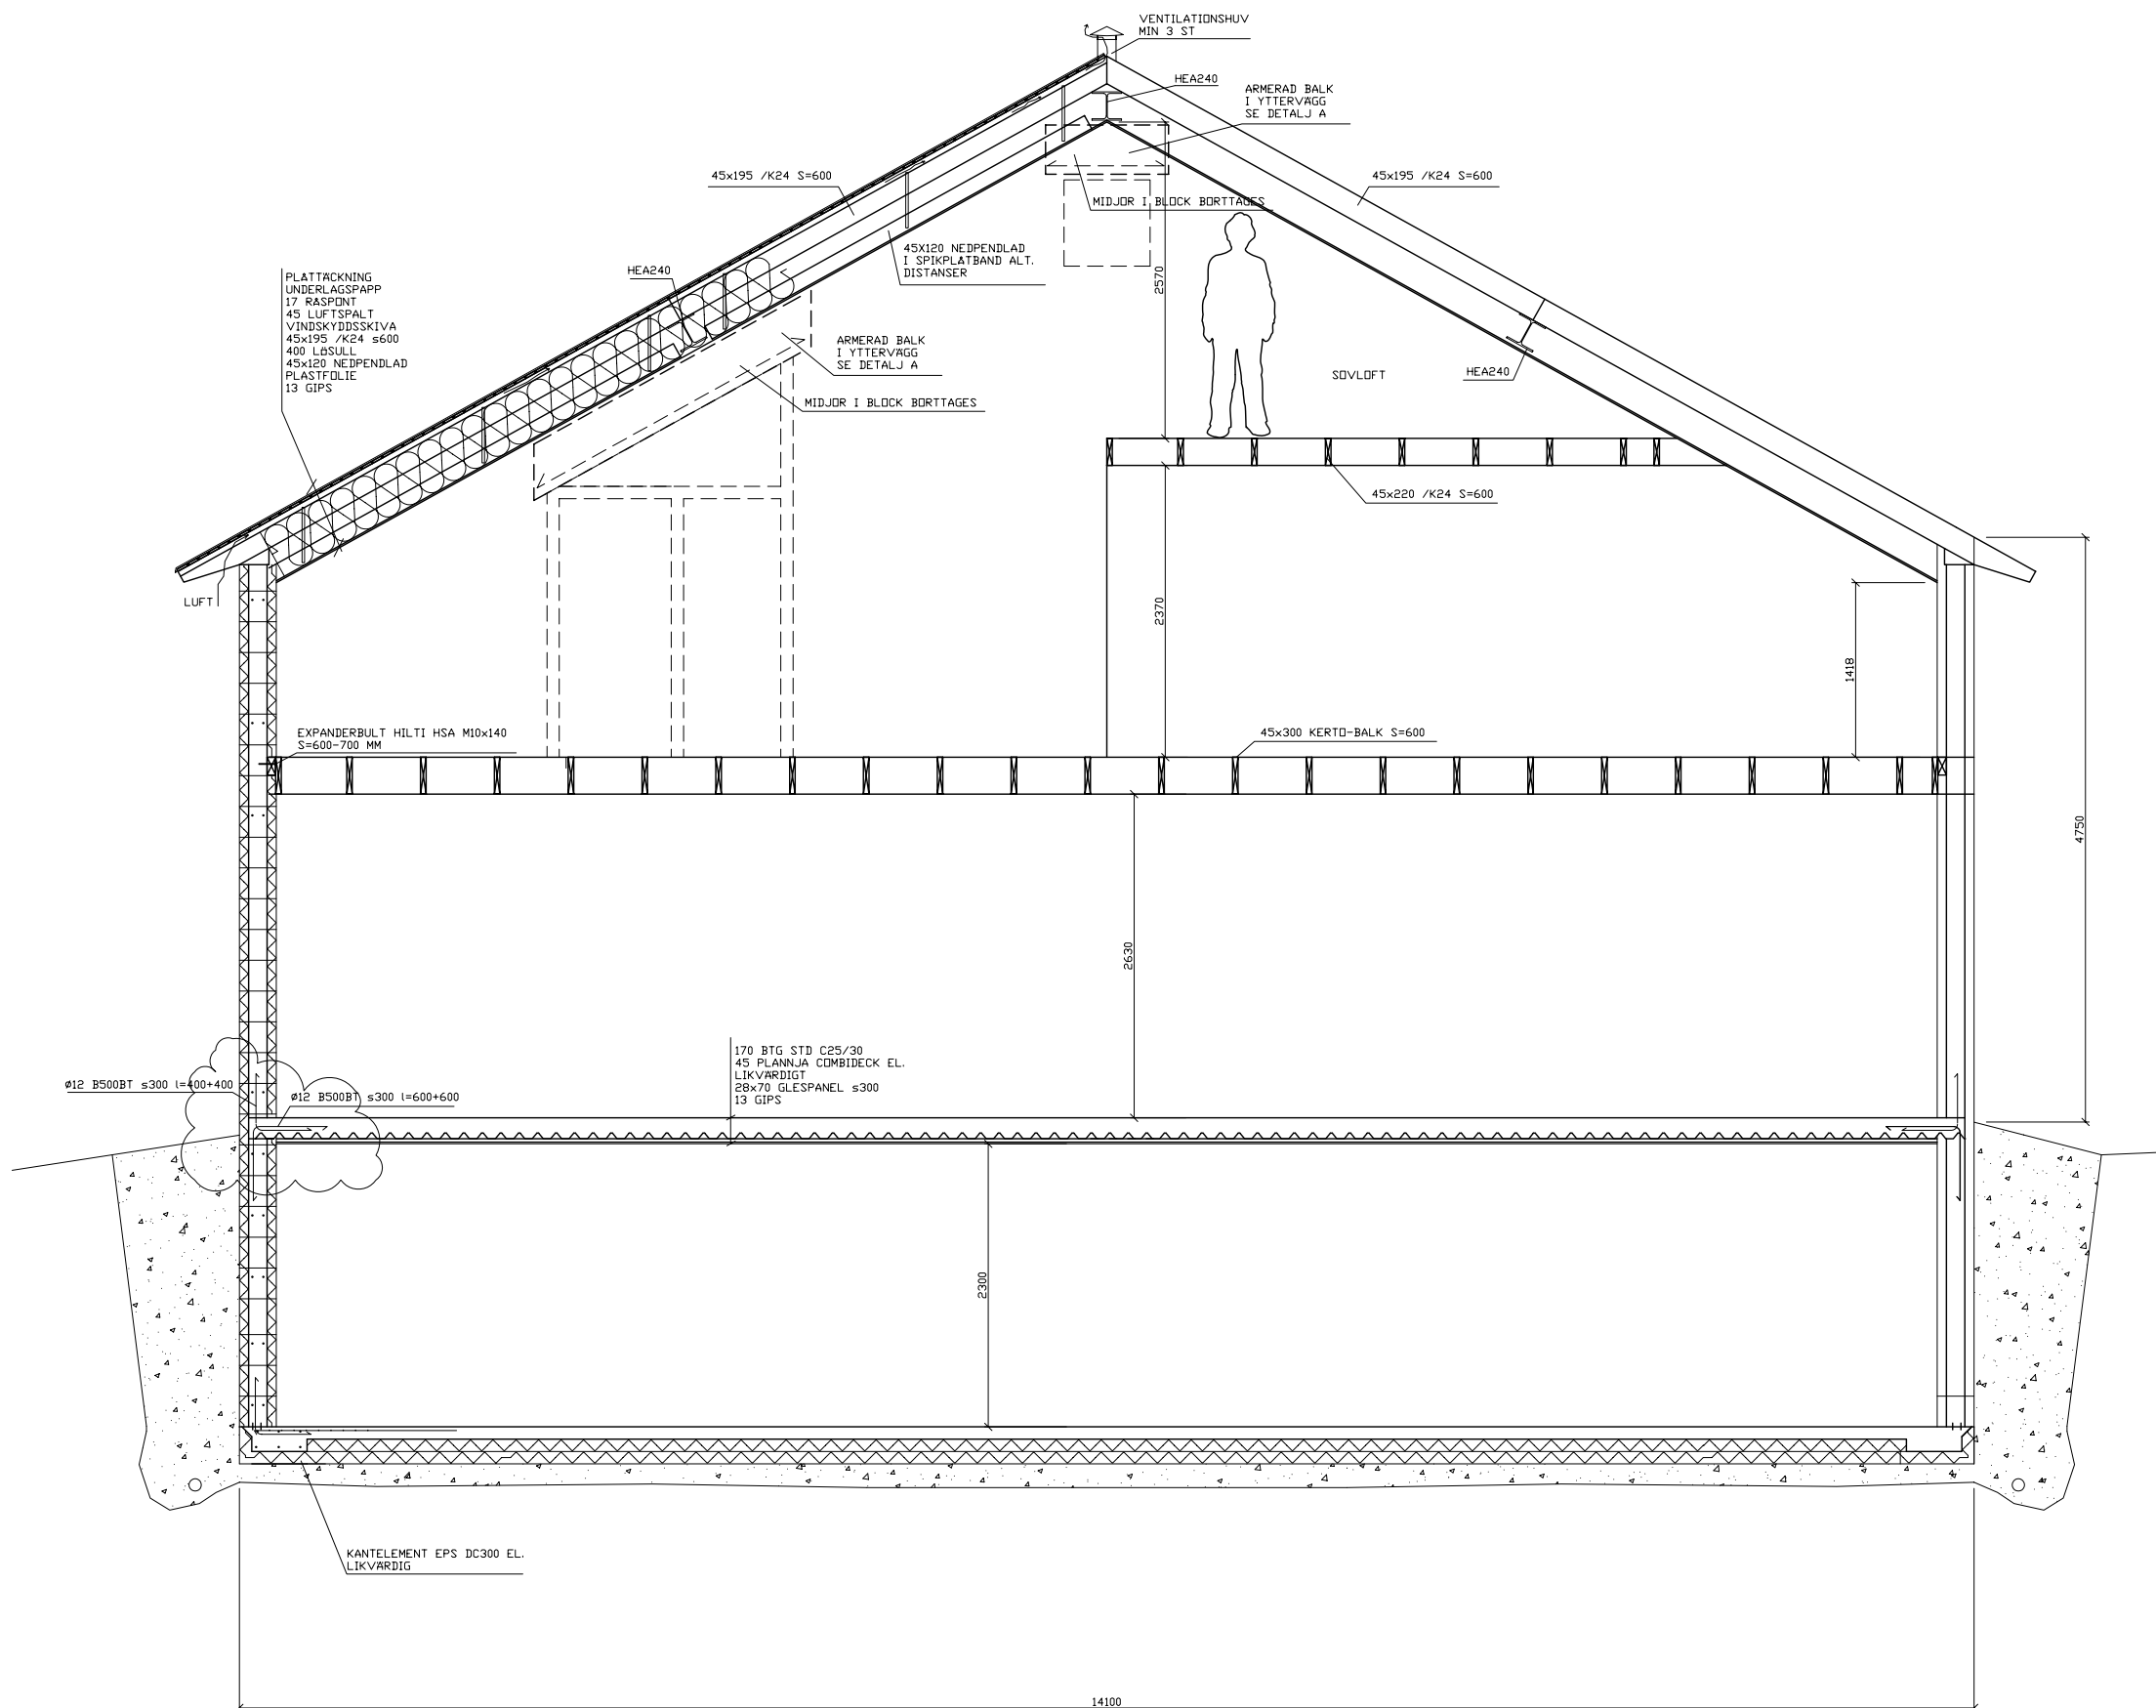

DETALJ A 1:10 BALKGJUTNING I BLOCK

SEKTION C-C 1:30

A	FÖRTAGNINGJÄRN 105-08-02	NJC
REV.	ANT.	ÄNDRINGEN AVSER
		DATUM
		SIGN

RITNINGENS INNEHÅLL		
STATUS	BYGGHANDLING	
RIT./KONSTR. AV	GRANSK. AV	DATUM
N.J.C.		2005-07-13
UNDERSKRIFT	SKALA	RITNINGSNUMMER
	1:30, 1:10	K330:002
		REV.
		A

**ByggTeknikCentrum**  
Kåleningsplan 66  
671 50 ARVKA  
0570 175 99  
070 23 000 81