


GRUNDPLAN 1:50

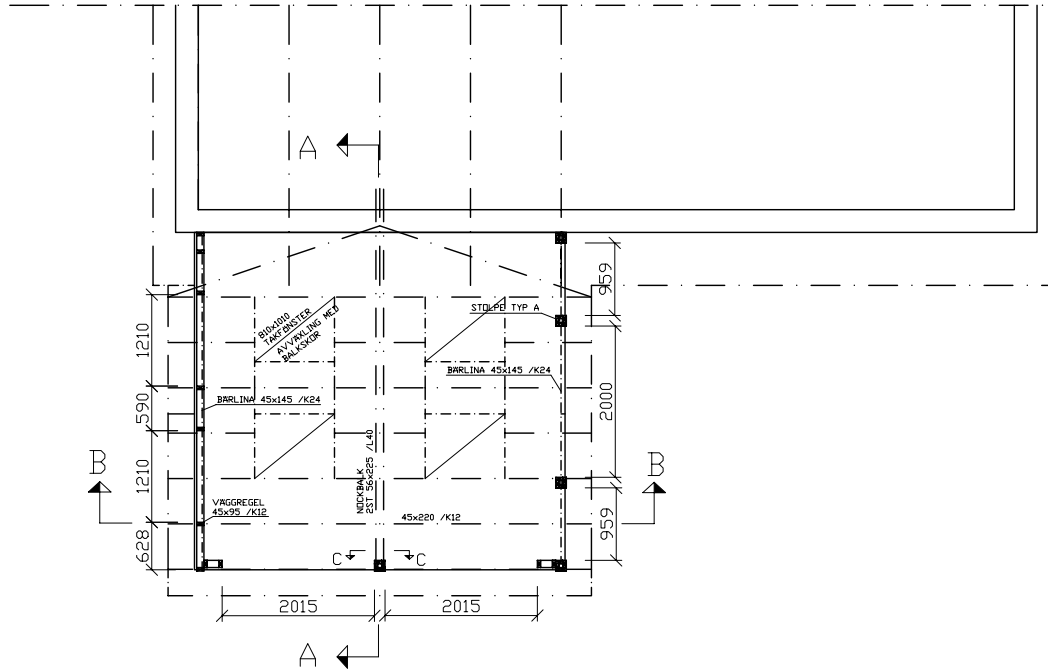


STOMPLAN/TAKPLAN 1:50

ALLMÄNNA ANVISNINGAR

GÄLLANDE FÖRESKRIFTER:
BKR, HUSAMA98

LASTER:
SNÖ GRUNDVÄRDE 1.0 KN/KVM

ÖVRIGT:
ÄNDRINGAR FÅR EJ GÖRAS UTAN
KONSTRUKTÖRENS MEDGIVANDE.

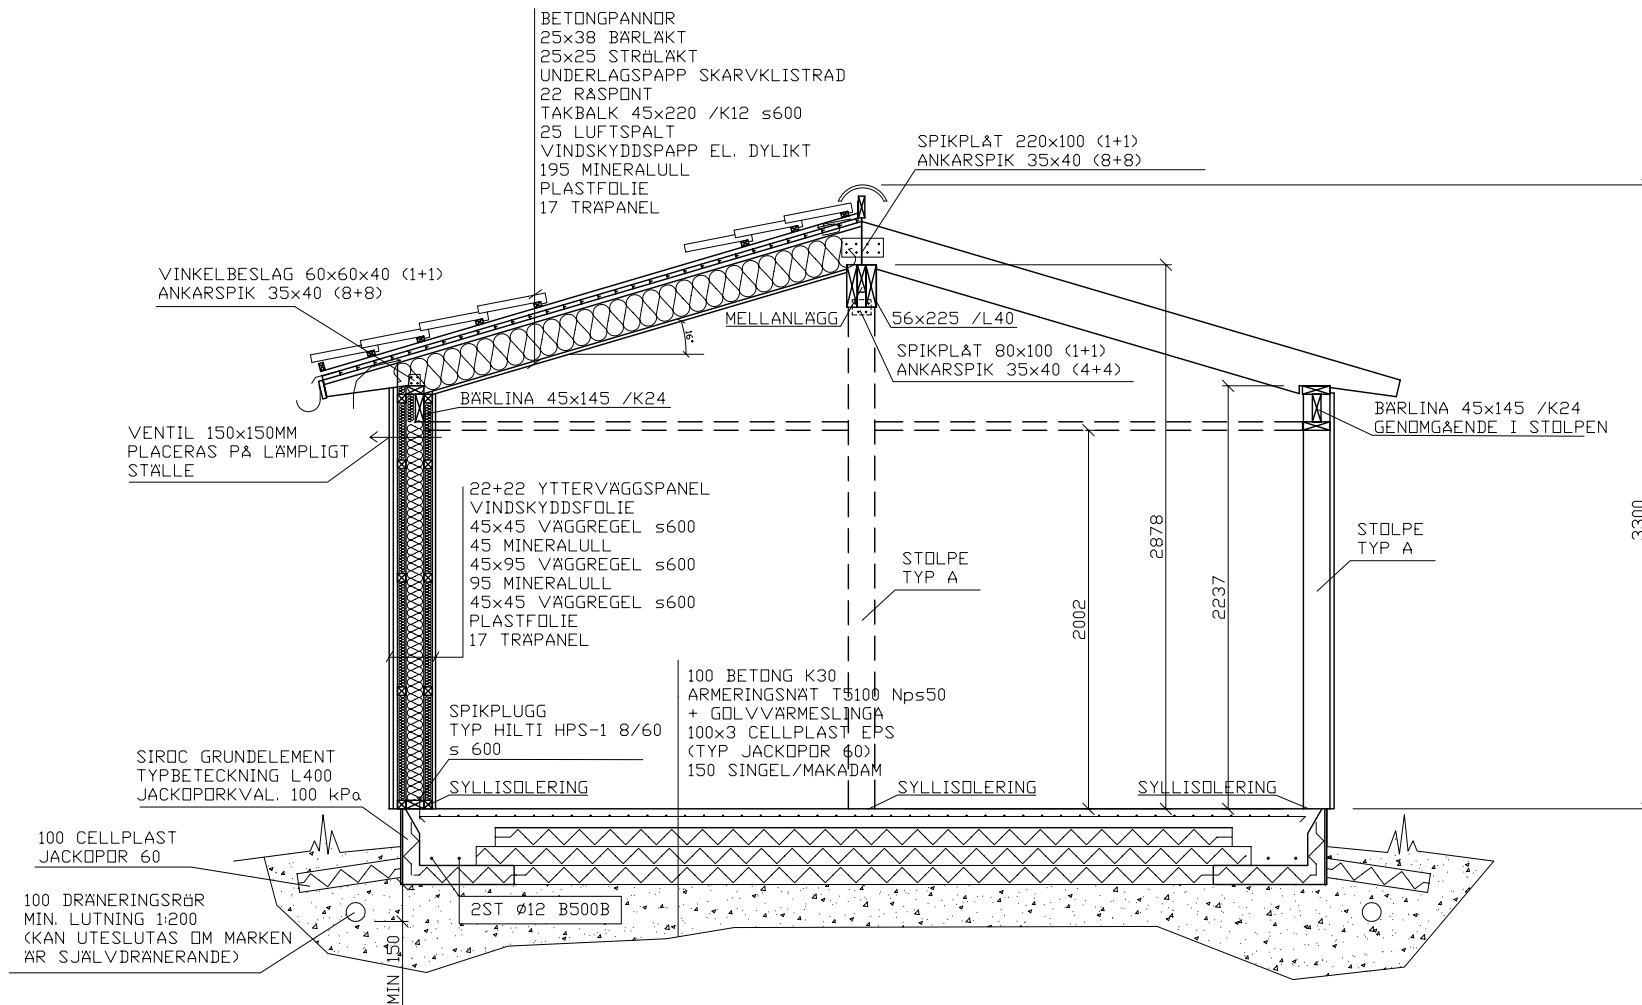

SEKTION B-B 1:20

| | | | | |
|------|------|-----------------|-------|-------|
| REV. | ANT. | ÄNDRINGEN AVSER | DATUM | SIGN. |
| | | | | |

RITNINGSSINCHALL
GRUNDPLAN
STOMPLAN/TAKPLAN
SEKTION B-B



RIT./KONSTR. AV
N.J.C.
GRANSK. AV
GRANSK. AV
DATUM
2005-02-24
UNDERSKRIFT

| | | |
|------------|----------------|------|
| SKALA | RITNINGSNUMMER | REV. |
| 1:50, 1:20 | K330:001 | A |