

1 Bottenplan
1 : 100




<https://byggteknikcentrum.se/>
info@byggteknikcentrum.se
ByggTeknikCentrum
 Valnäs Edsgård 070-23 000 81
 671 93 ARVIKA

No.	Description	Date



Exempel ombyggnad villa

 Ombyggnad villa

Bottenplan		A02
Project number	2023-##	
Date	2024-03-02	
Drawn by	NJK	
Exempel bygglovshandling	Scale	1 : 100

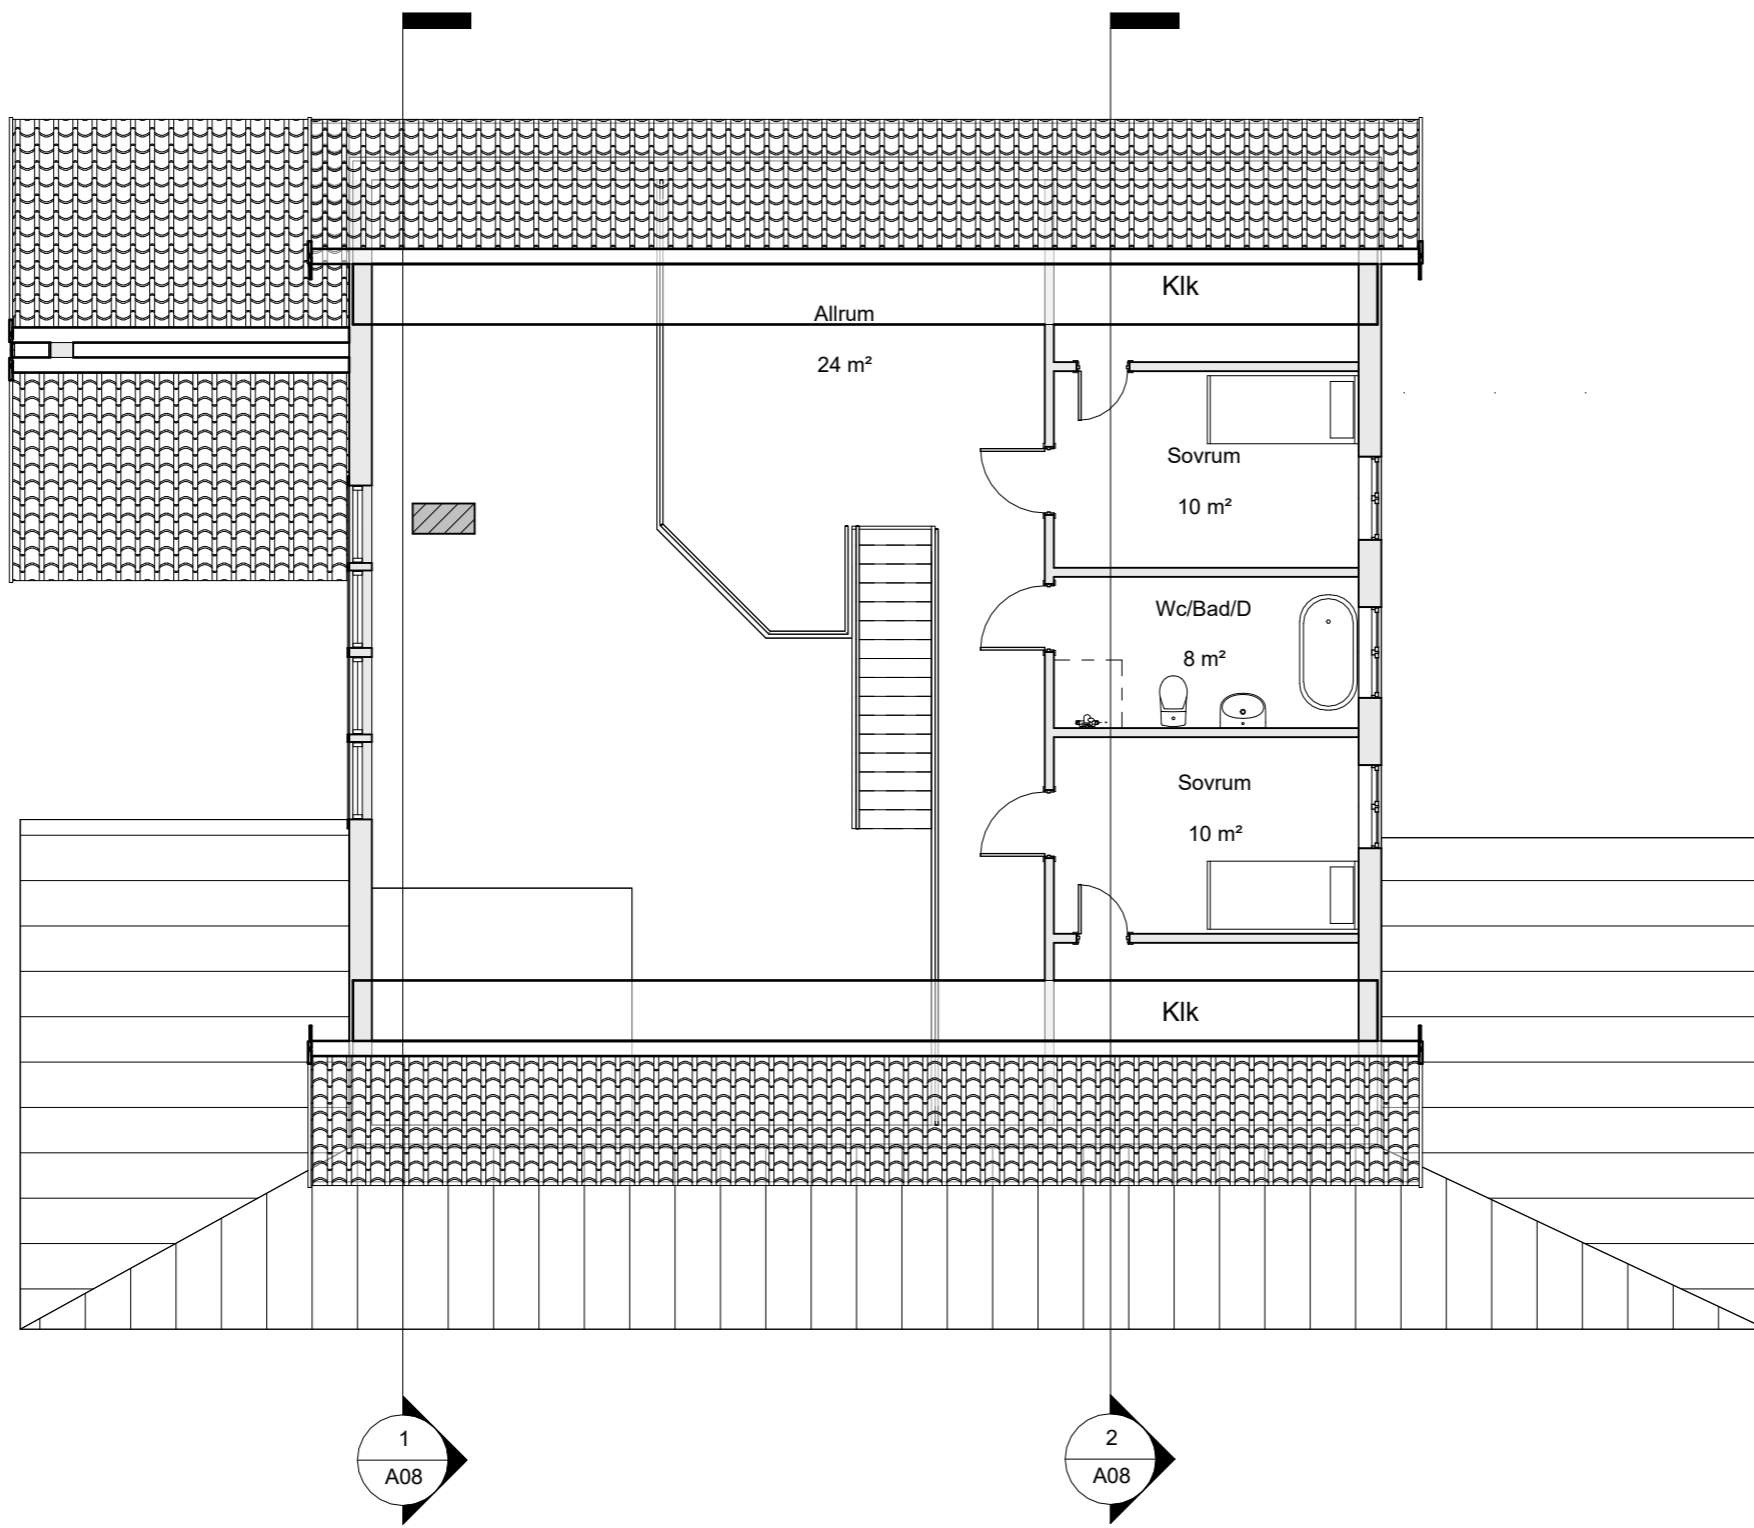

1 Övre plan
1 : 100

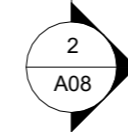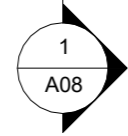


<https://byggteknikcentrum.se/>
info@byggteknikcentrum.se
ByggTeknikCentrum
 Valnäs Edsgård 070-23 000 81
 671 93 ARVIKA

No.	Description	Date

Exempel ombyggnad villa

 Ombyggnad villa

Övre plan		A03
Project number	2023-##	
Date	2024-03-02	
Drawn by	NJK	
Exempel bygglovshandling		Scale 1 : 100

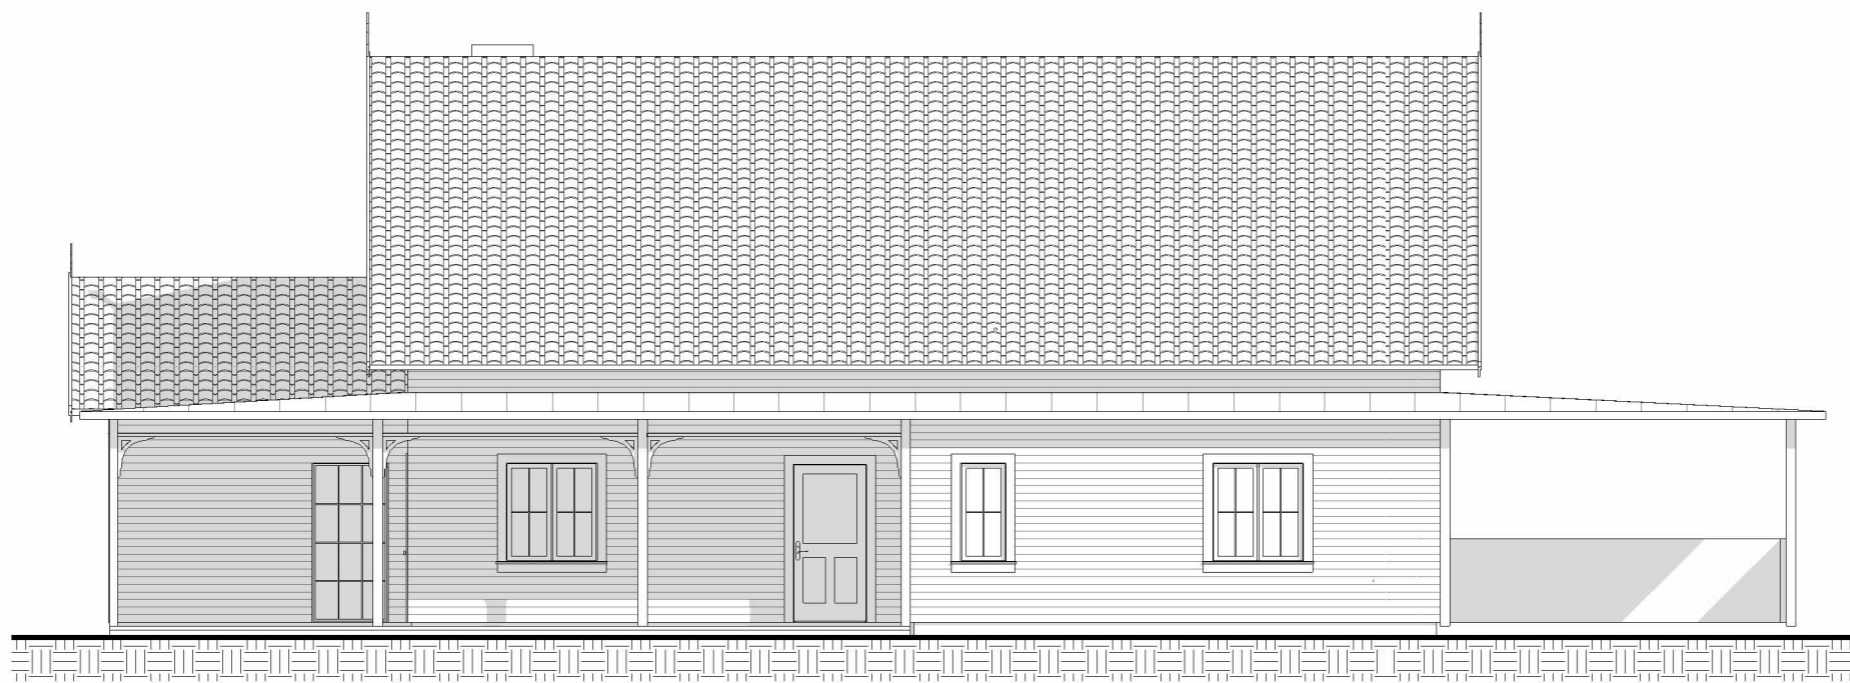

1 Fasad mot söder
1 : 100



2 Fasad mot väster
1 : 100



<https://byggteknikcentrum.se/>
info@byggteknikcentrum.se

ByggTeknikCentrum
Valnäs Edsgård 070-23 000 81
671 93 ARVIKA

No.	Description	Date

Exempel ombyggnad villa

Ombyggnad villa


Fasader

Project number	2023-##
Date	2024-03-02
Drawn by	NJK

A04

Exempel bygglovshandling Scale

1 : 100

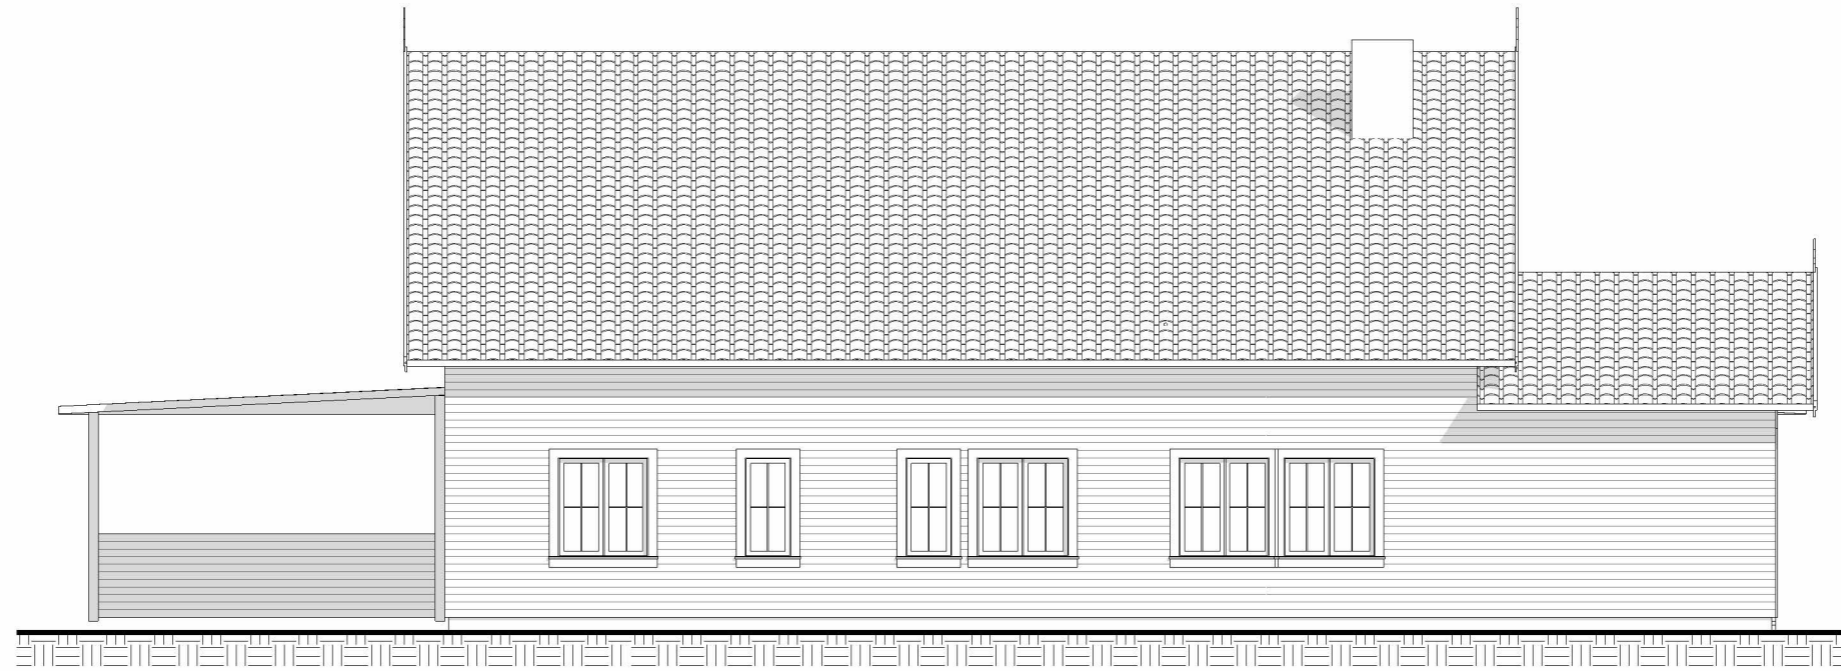

1 Fasad mot norr
1 : 100



2 Fasad mot öster
1 : 100



<https://byggteknikcentrum.se/>
info@byggteknikcentrum.se

ByggTeknikCentrum

Valnäs Edsgård 070-23 000 81
671 93 ARVIKA

No.	Description	Date


Exempel ombyggnad villa

Ombyggnad villa

Fasader		A05
Project number	2023-##	
Date	2024-03-02	
Drawn by	NJK	
Exempel bygglovshandling		Scale 1 : 100



1 Fasad mot söder - färg
1 : 100

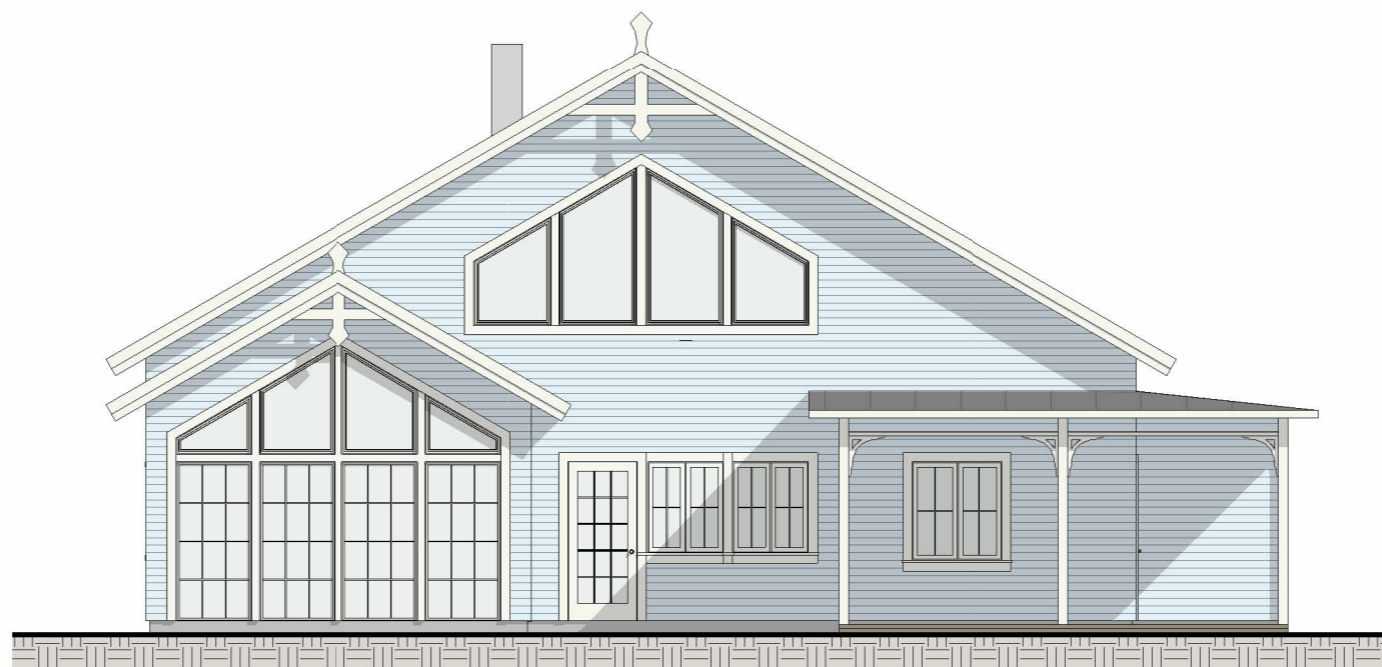

2 Fasad mot väster - färg
1 : 100



<https://byggteknikcentrum.se/>
info@byggteknikcentrum.se

ByggTeknikCentrum
Valnäs Edsgård 070-23 000 81
671 93 ARVIKA

No.	Description	Date


Exempel ombyggnad villa

Ombyggnad villa

Fasader färg	
Project number	2023-##
Date	2024-03-02
Drawn by	NJK
Exempel bygglovshandling	Scale
A06	
1 : 100	



1 Fasad mot norr - färg
1 : 100

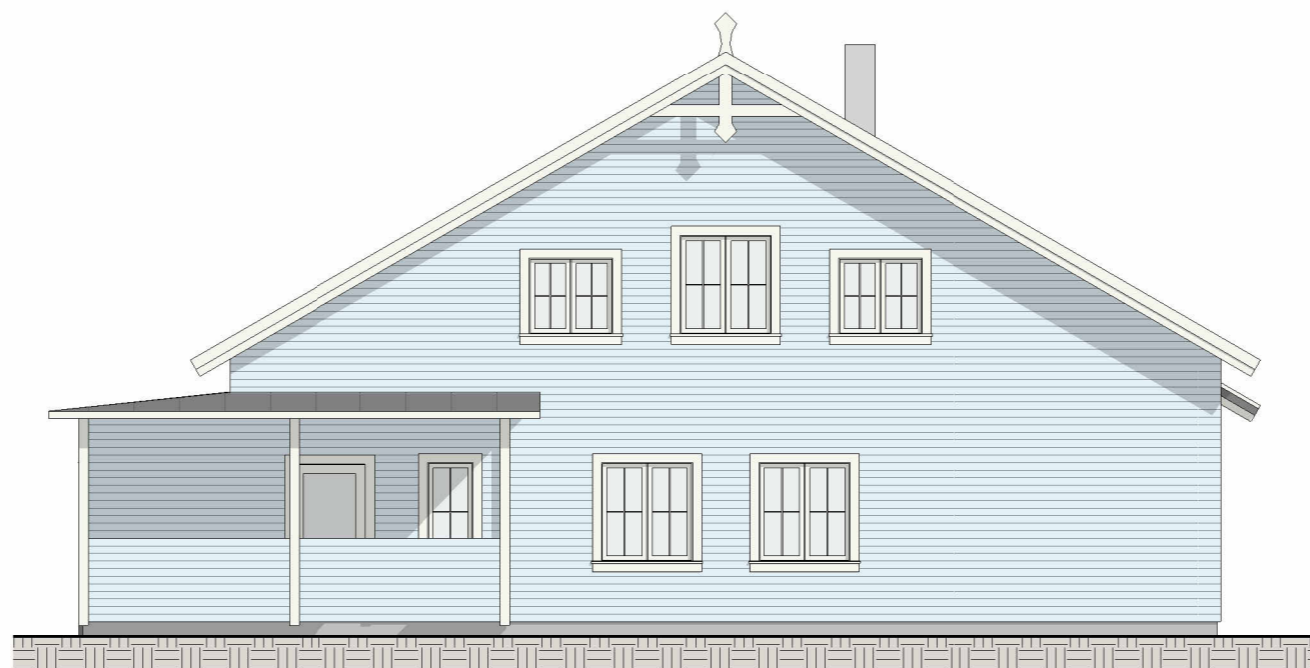

2 Fasad mot öster - färg
1 : 100



<https://byggteknikcentrum.se/>
info@byggteknikcentrum.se


ByggTeknikCentrum
Valnäs Edsgård 070-23 000 81
671 93 ARVIKA

No.	Description	Date

Exempel ombyggnad villa

Ombyggnad villa

Fasader färg	
Project number	2023-##
Date	2024-03-02
Drawn by	NJK
Exempel bygglovshandling	Scale
A07	
1 : 100	

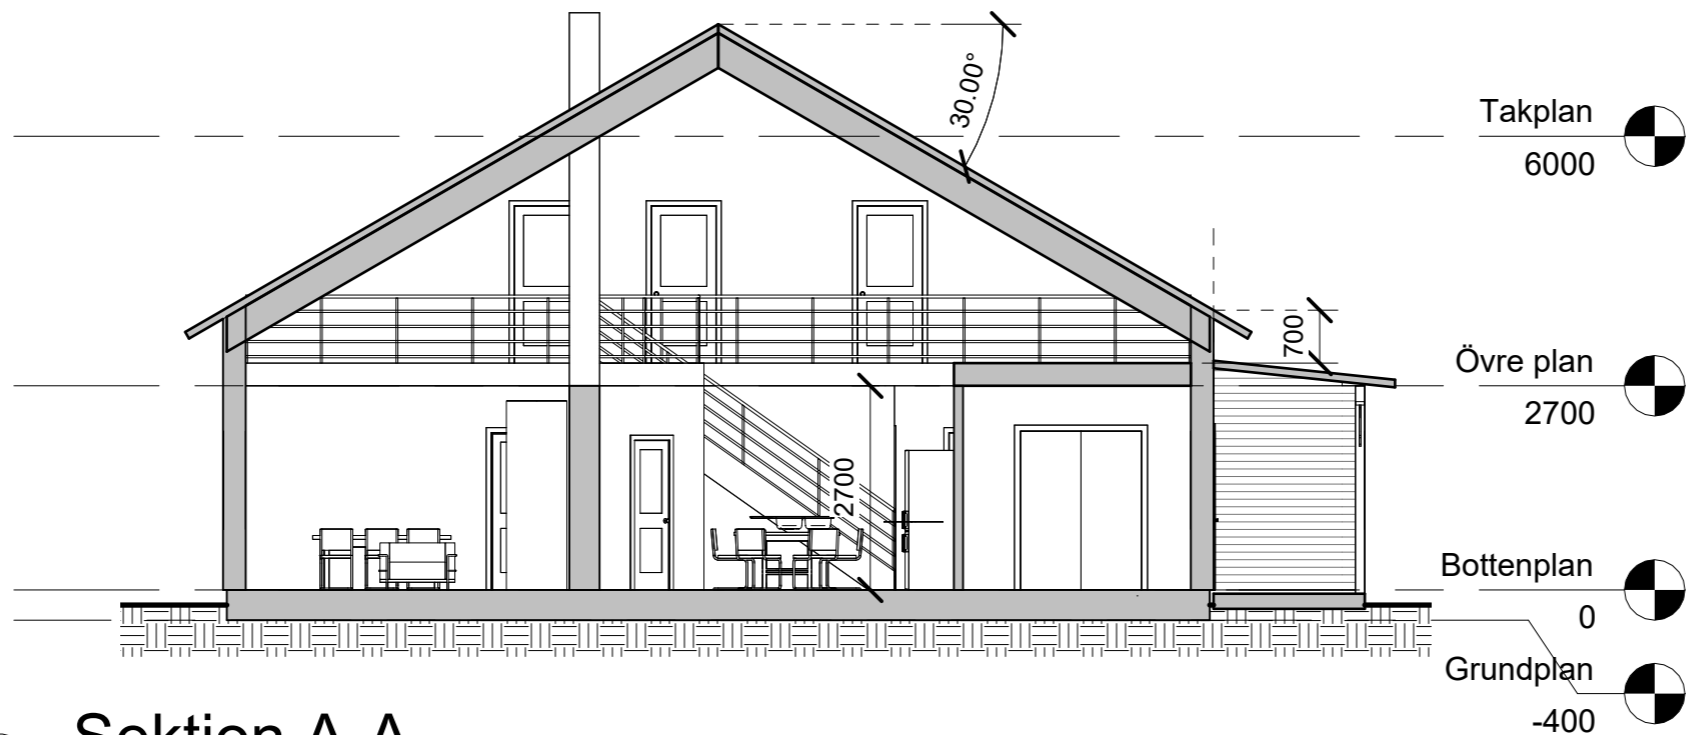

1 Sektion A-A
1 : 100



2 Sektion B-B
1 : 100




<https://byggteknikcentrum.se/>
info@byggteknikcentrum.se
ByggTeknikCentrum
 Valnäs Edsgård 070-23 000 81
 671 93 ARVIKA

No.	Description	Date

Exempel ombyggnad villa

 Ombyggnad villa

Sektioner		A08
Project number	2023-##	
Date	2024-03-02	
Drawn by	NJK	
Exempel bygglovshandling		Scale 1 : 100

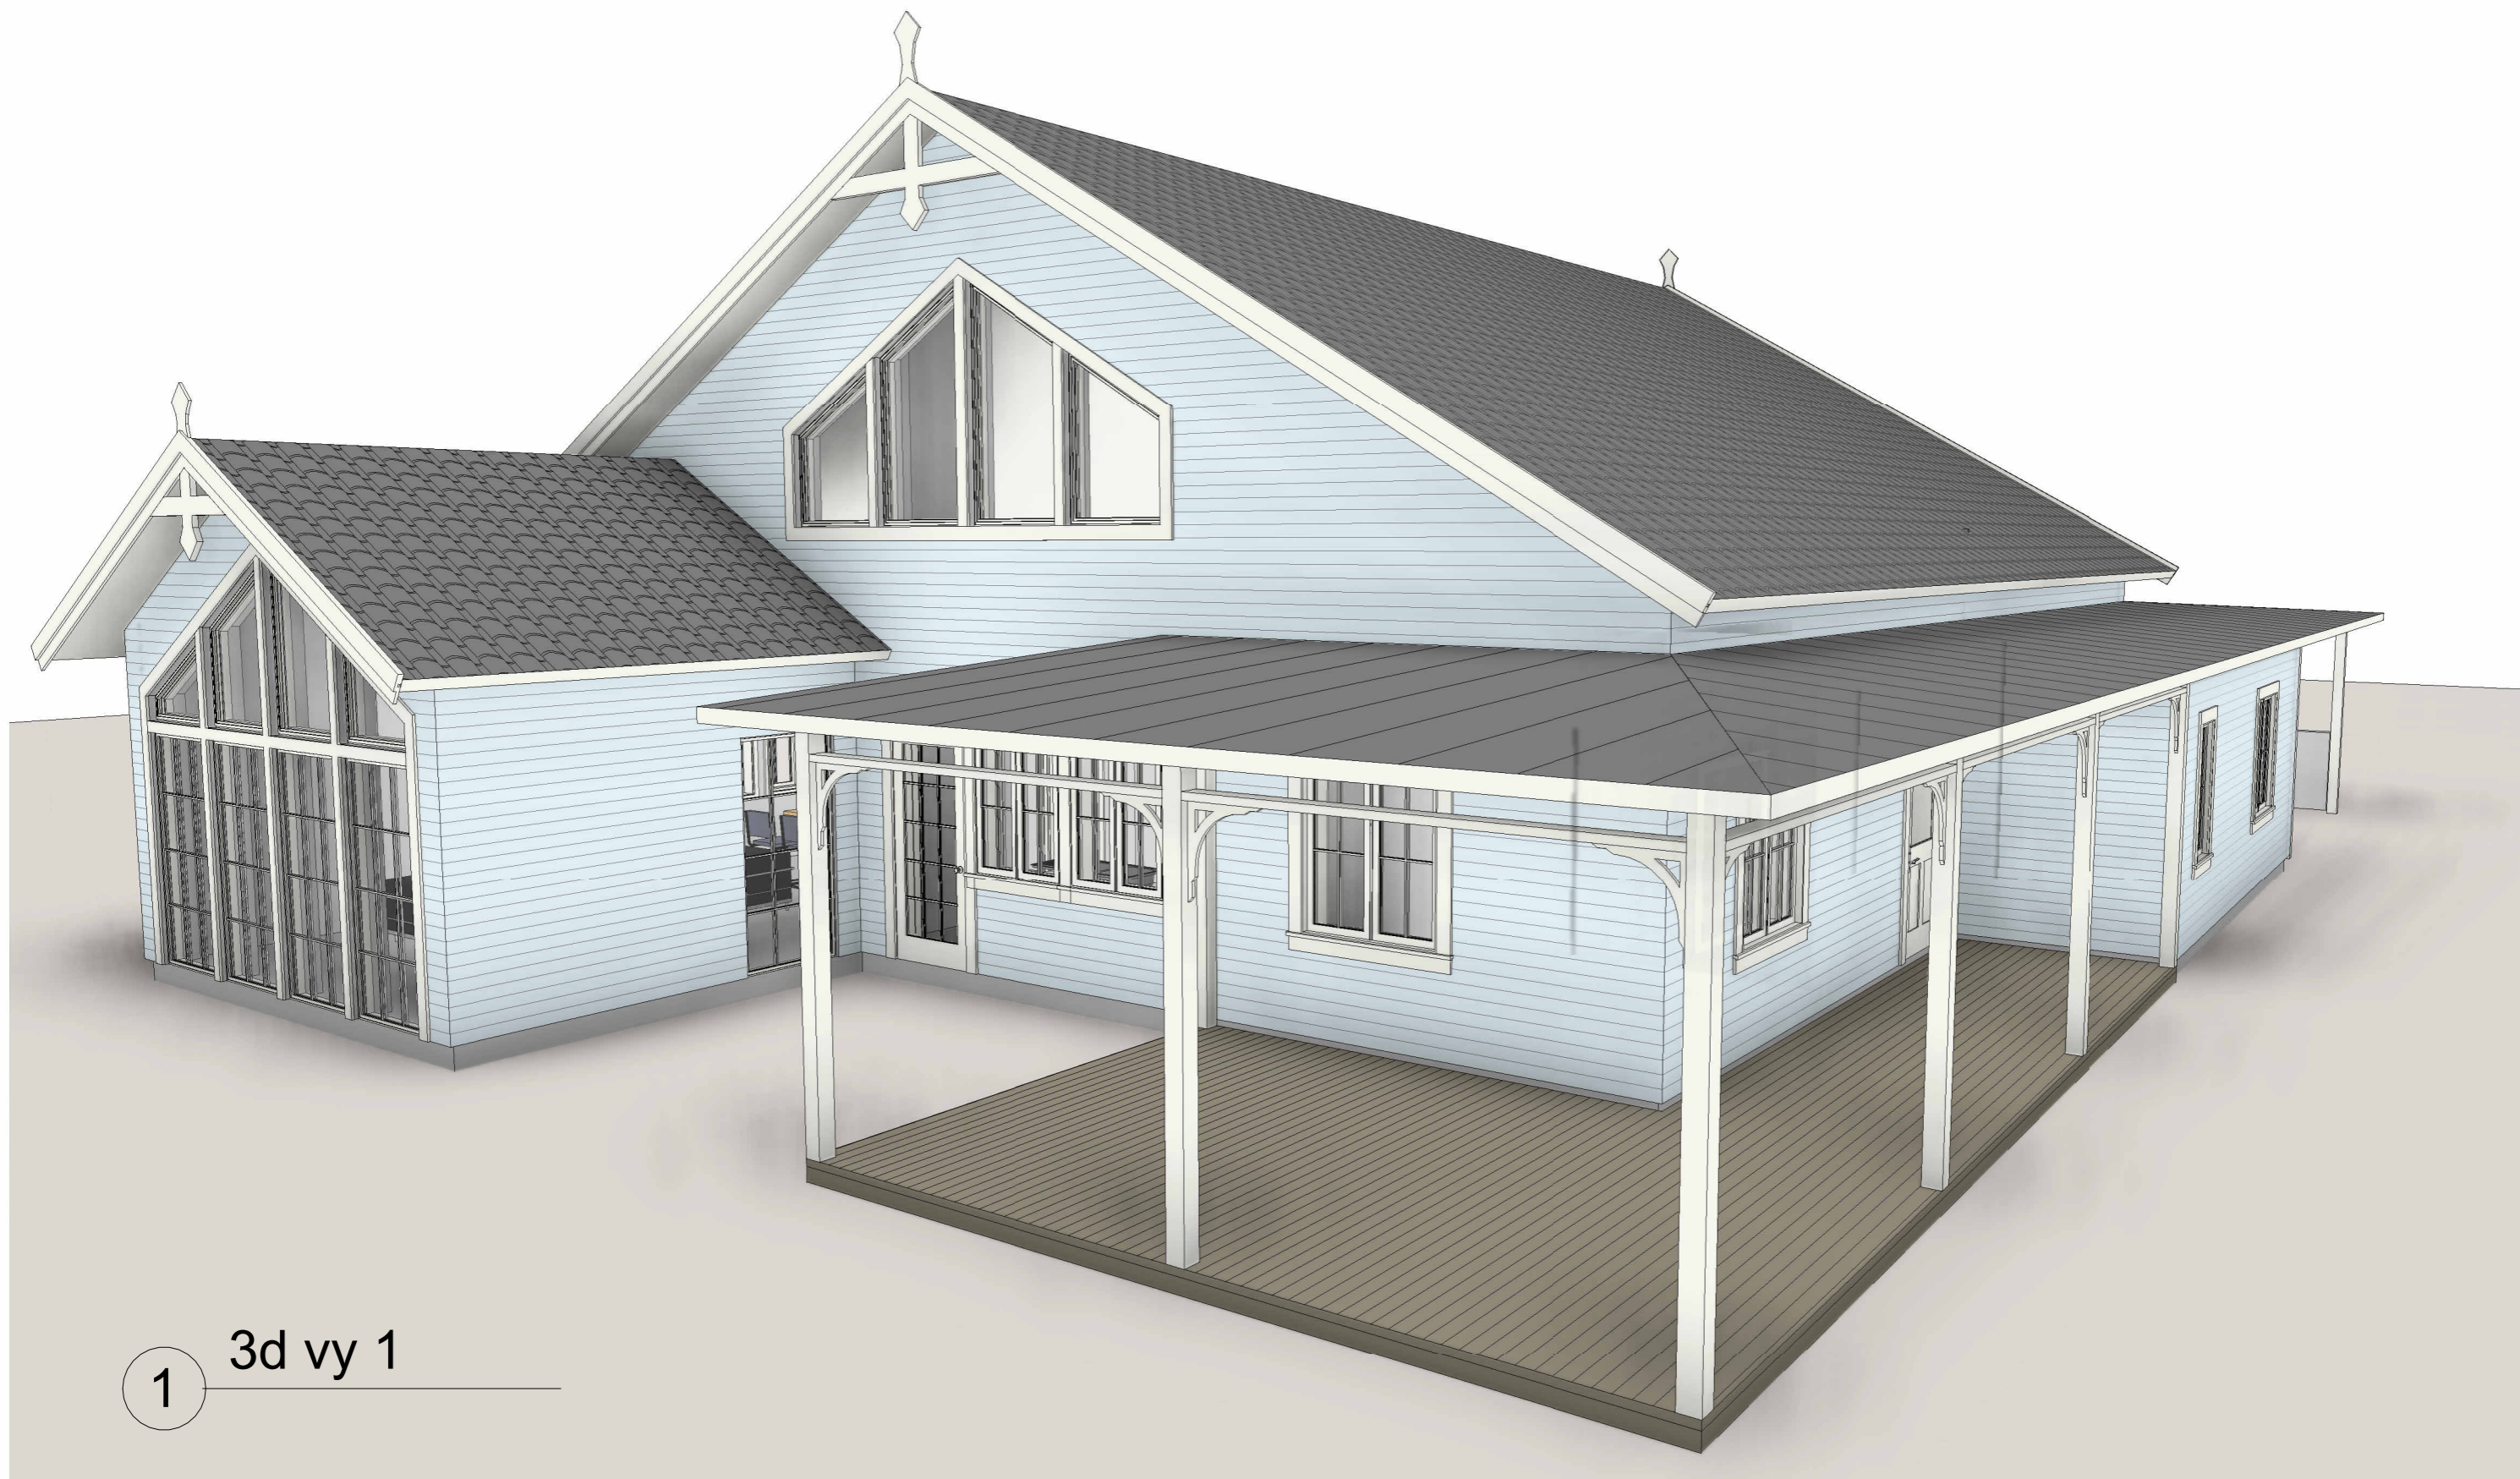

1 3d vy 1



<https://byggteknikcentrum.se/>
info@byggteknikcentrum.se

ByggTeknikCentrum

Valnäs Edsgård 070-23 000 81
 671 93 ARVIKA

No.	Description	Date

Exempel ombyggnad villa

Ombyggnad villa

3d vy 1		A09
Project number	2023-##	
Date	2024-03-02	
Drawn by	NJK	
Exempel bygglovshandling		Scale



1 3d vy 2



<https://byggteknikcentrum.se/>
info@byggteknikcentrum.se


ByggTeknikCentrum
 Valnäs Edsgård 070-23 000 81
 671 93 ARVIKA

No.	Description	Date

Exempel ombyggnad villa

Ombyggnad villa

3d vy 2		A10
Project number	2023-##	
Date	2024-03-02	
Drawn by	NJK	
Exempel bygglovshandling		Scale

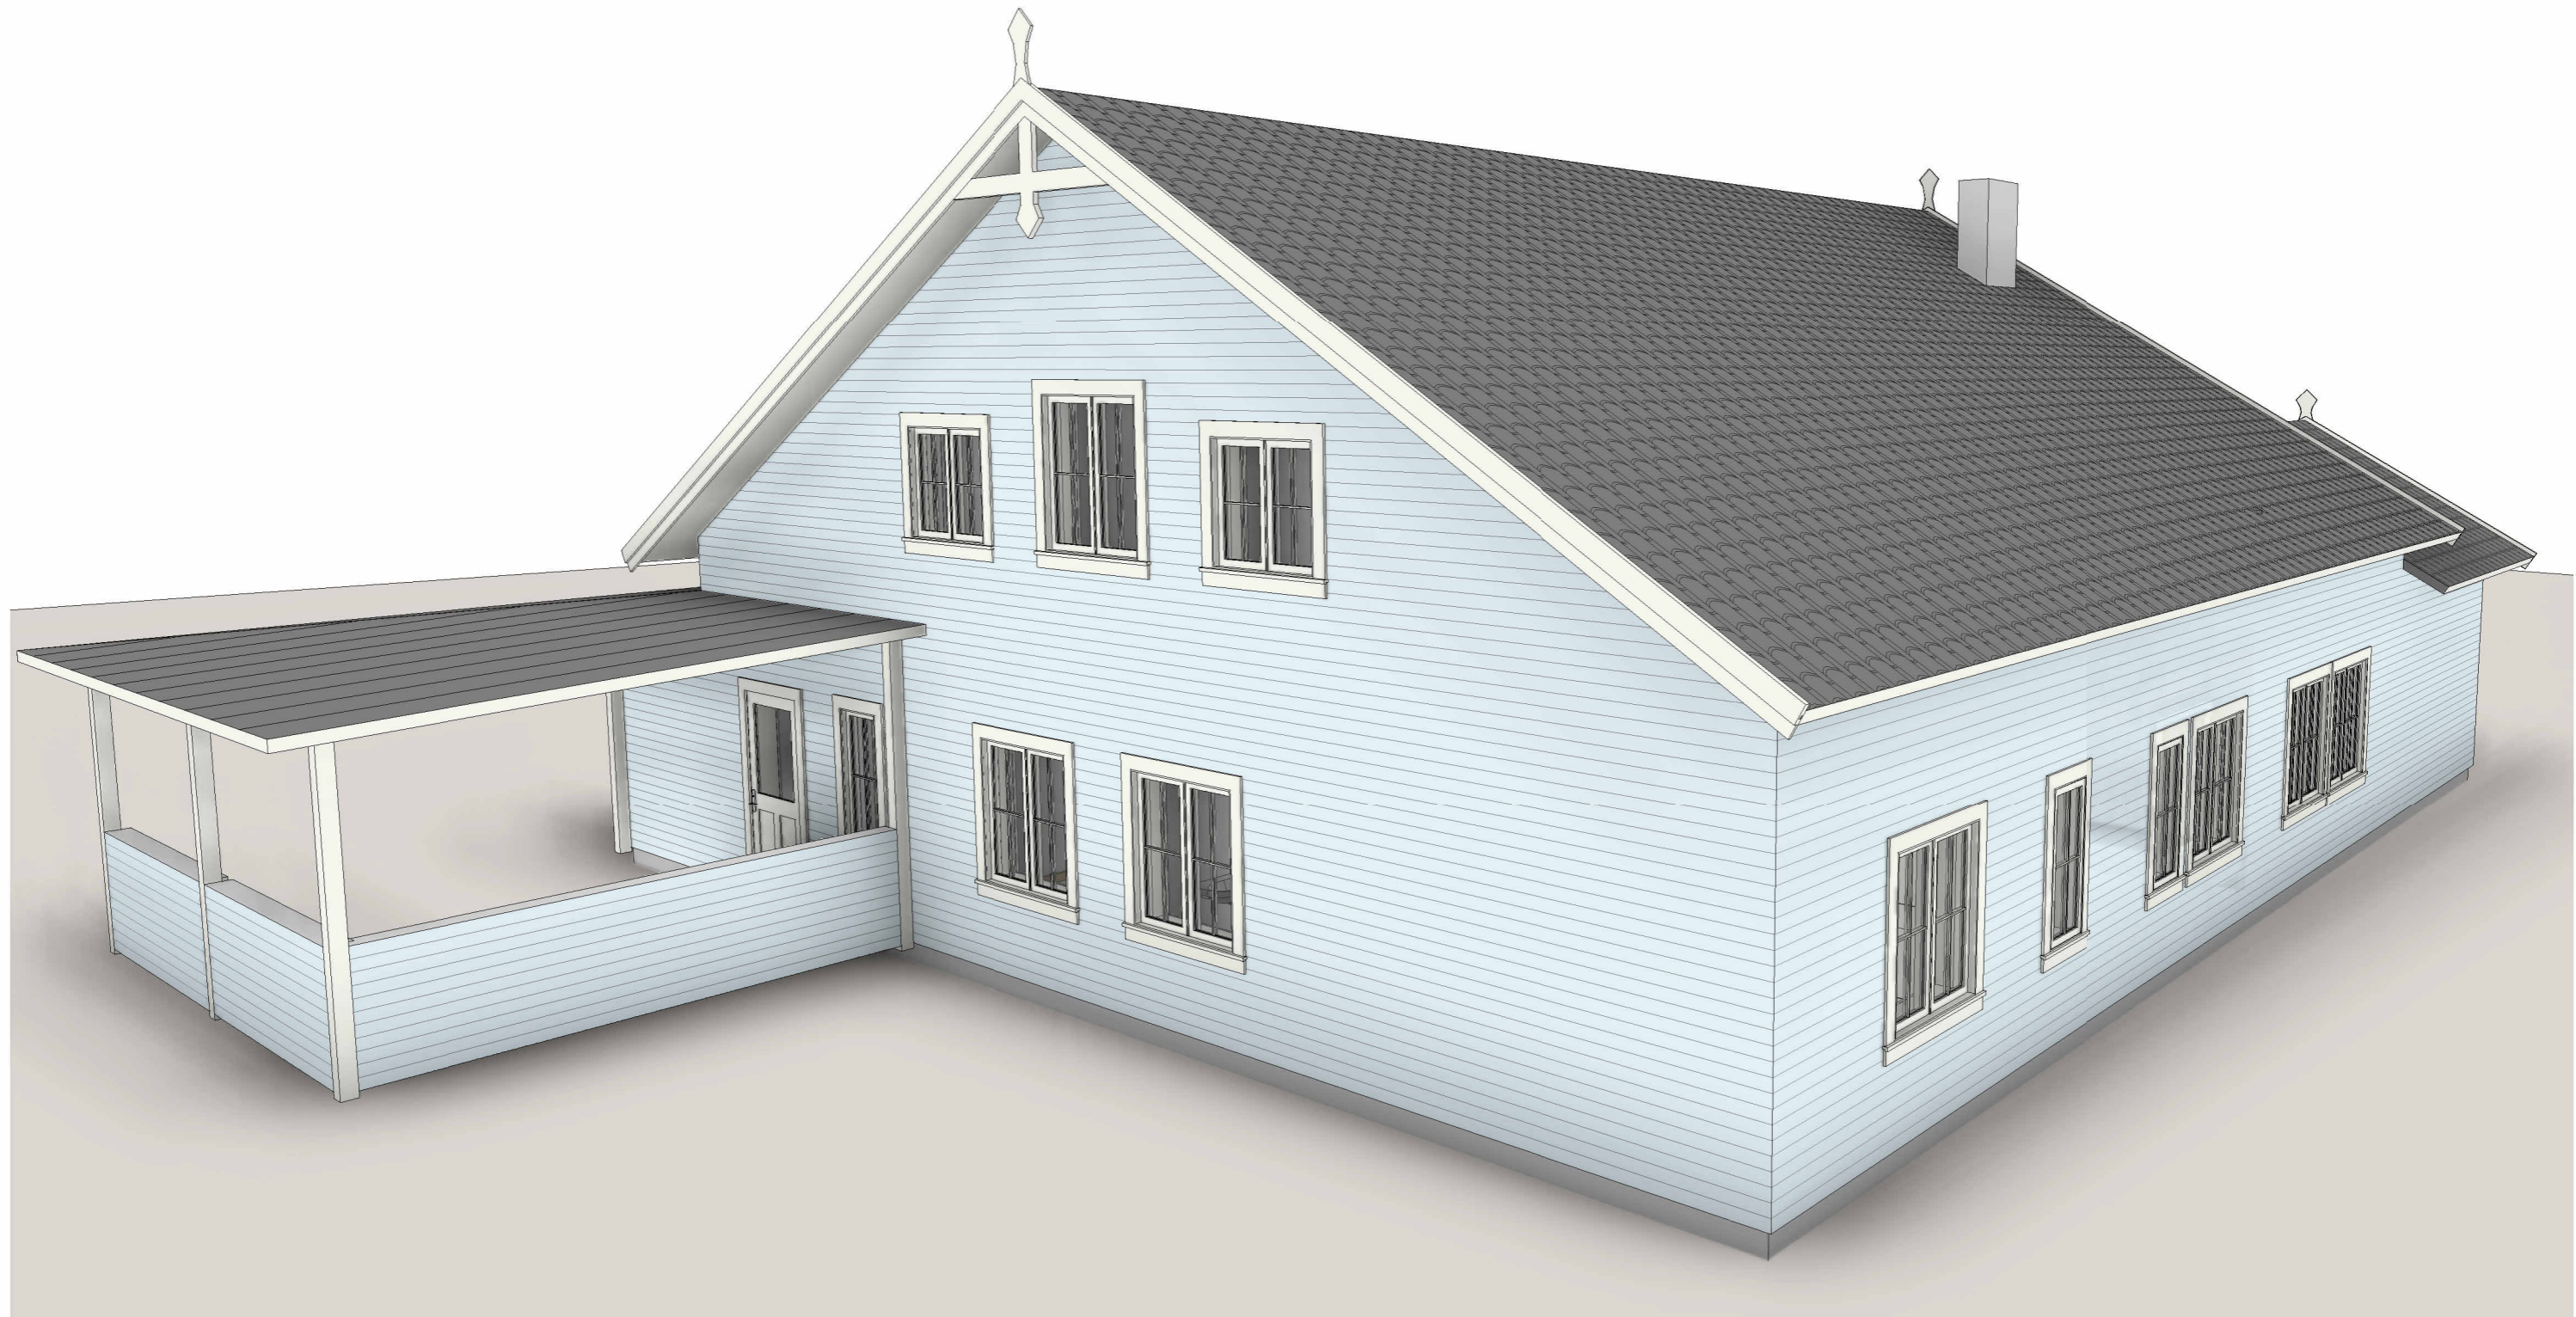

1 3d vy 3



<https://byggteknikcentrum.se/>
info@byggteknikcentrum.se


ByggTeknikCentrum
 Valnäs Edsgård 070-23 000 81
 671 93 ARVIKA

No.	Description	Date

Exempel ombyggnad villa

Ombyggnad villa

3d vy 3		A11
Project number	2023-##	
Date	2024-03-02	
Drawn by	NJK	
Exempel bygglovshandling		Scale

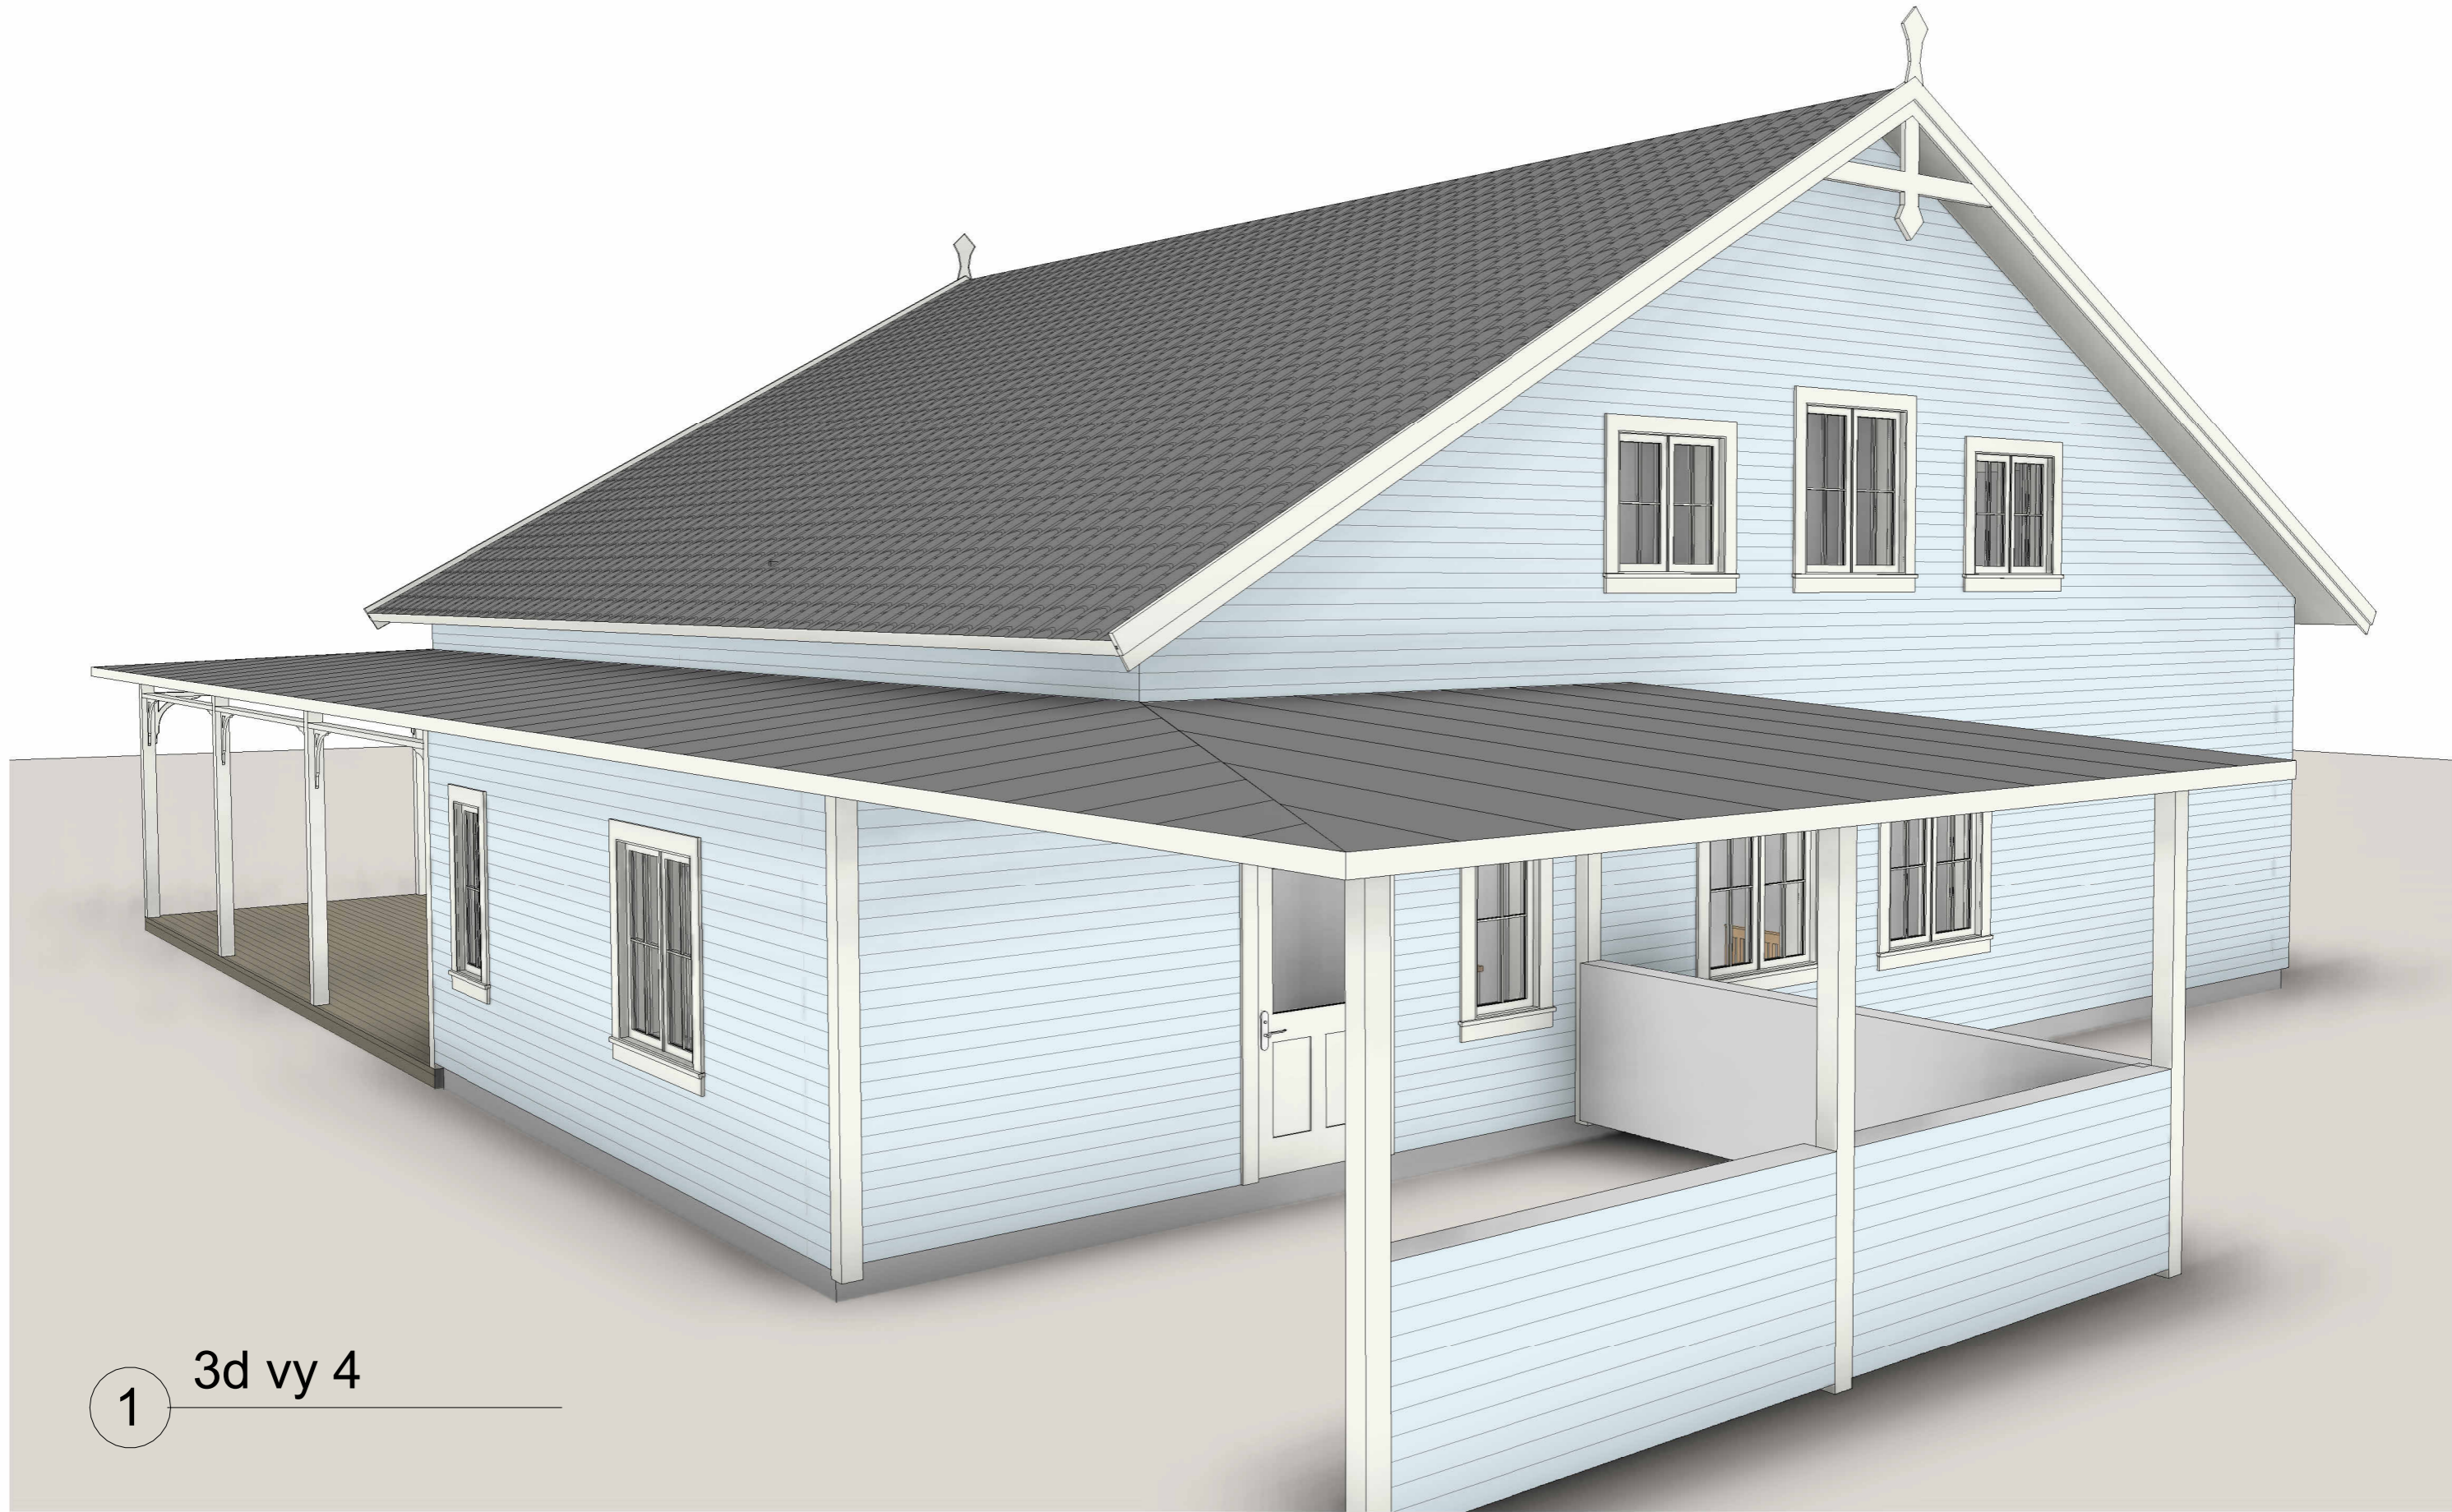

1 3d vy 4



<https://byggteknikcentrum.se/>
info@byggteknikcentrum.se
ByggTeknikCentrum
 Valnäs Edsgård 070-23 000 81
 671 93 ARVIKA

No.	Description	Date

Exempel ombyggnad villa

Ombyggnad villa

3d vy 4		A12
Project number	2023-##	
Date	2024-03-02	
Drawn by	NJK	
Exempel bygglovshandling		Scale