

1 Situationsplan
1 : 500




<https://byggteknikcentrum.se/>
info@byggteknikcentrum.se
ByggTeknikCentrum
 Valnäs Edsgård 070-23 000 81
 671 93 ARVIKA

No.	Description	Date


Exempel bygglovsritningar

Nybyggnad enbostadshus
HÄRJEDALEN


Situationsplan		A01
Project number	2022-xx	
Date	2023-08-24	
Drawn by	NJK	
Bygglovshandling		Scale 1 : 500

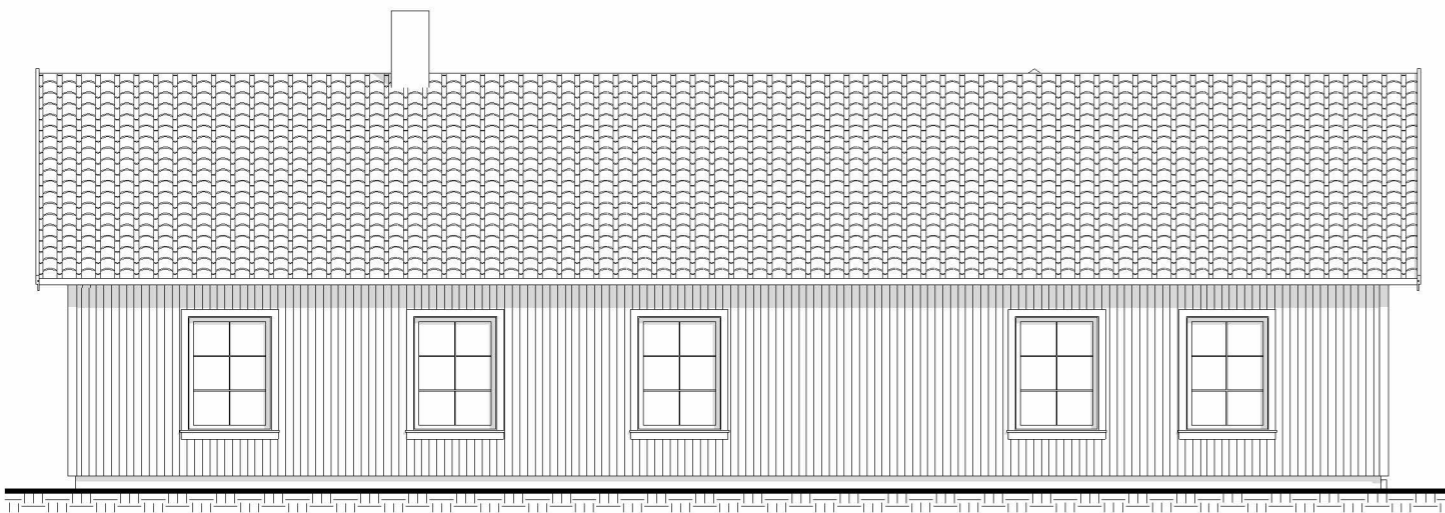


1 Fasad mot söder
1 : 100

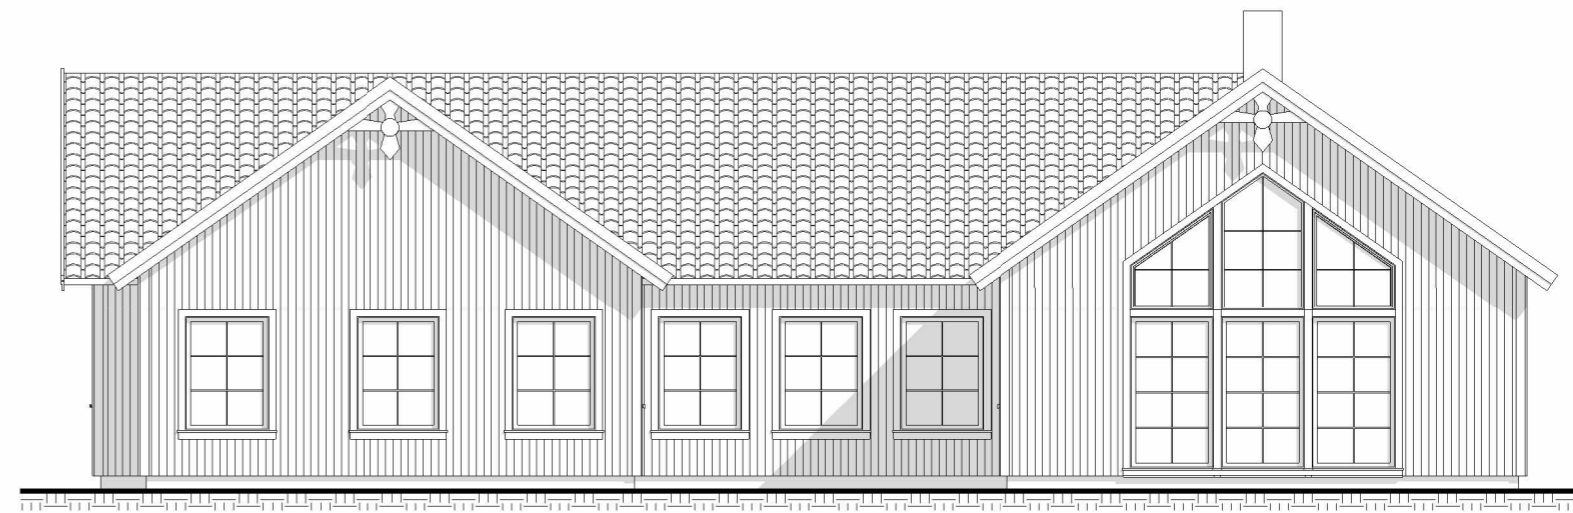

2 Fasad mot väster
1 : 100

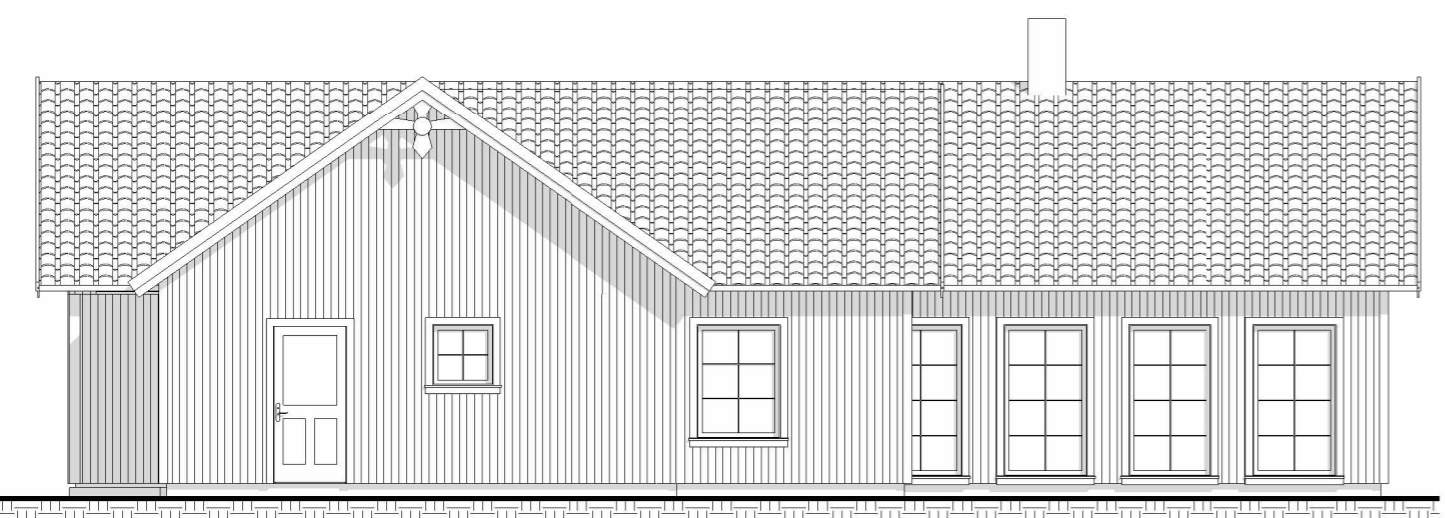

3 Fasad mot norr
1 : 100

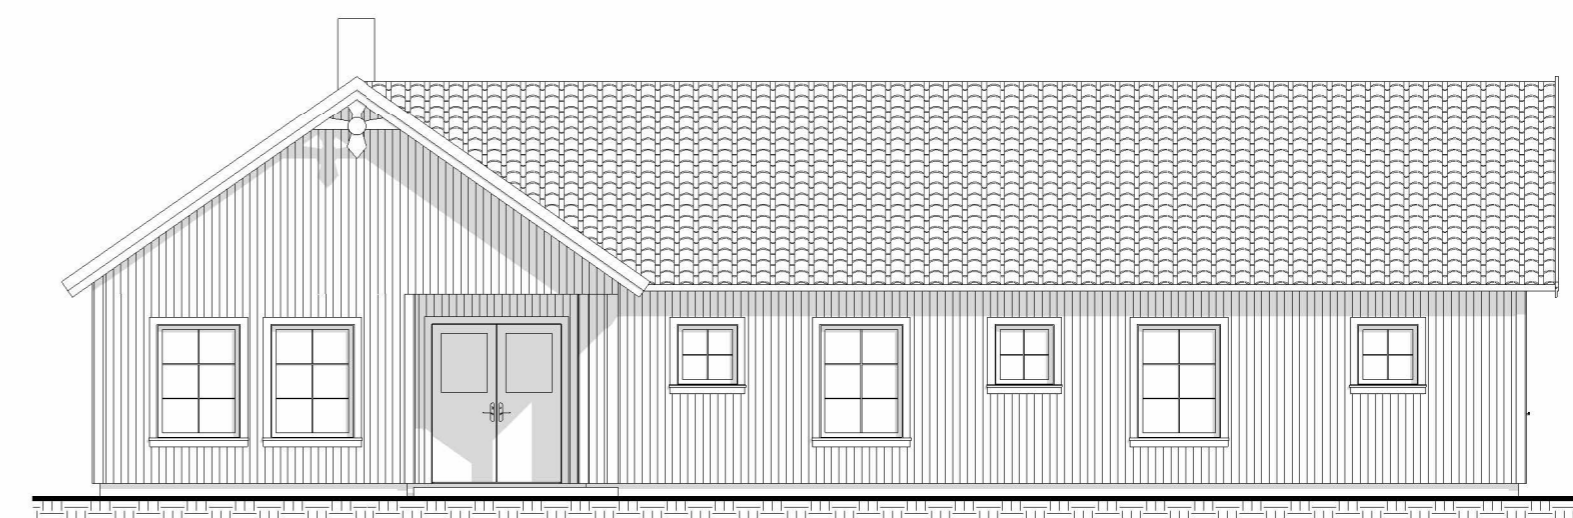

4 Fasad mot öster
1 : 100




<https://byggteknikcentrum.se/>
info@byggteknikcentrum.se
ByggTeknikCentrum
 Valnäs Edsgård 070-23 000 81
 671 93 ARVIKA

No.	Description	Date


Exempel bygglovsritningar

Nybyggnad enbostadshus
HÄRJEDALEN


Fasader		A02
Project number	2022-xx	
Date	2023-08-24	
Drawn by	NJK	
Bygglövshandling	Scale	1 : 100

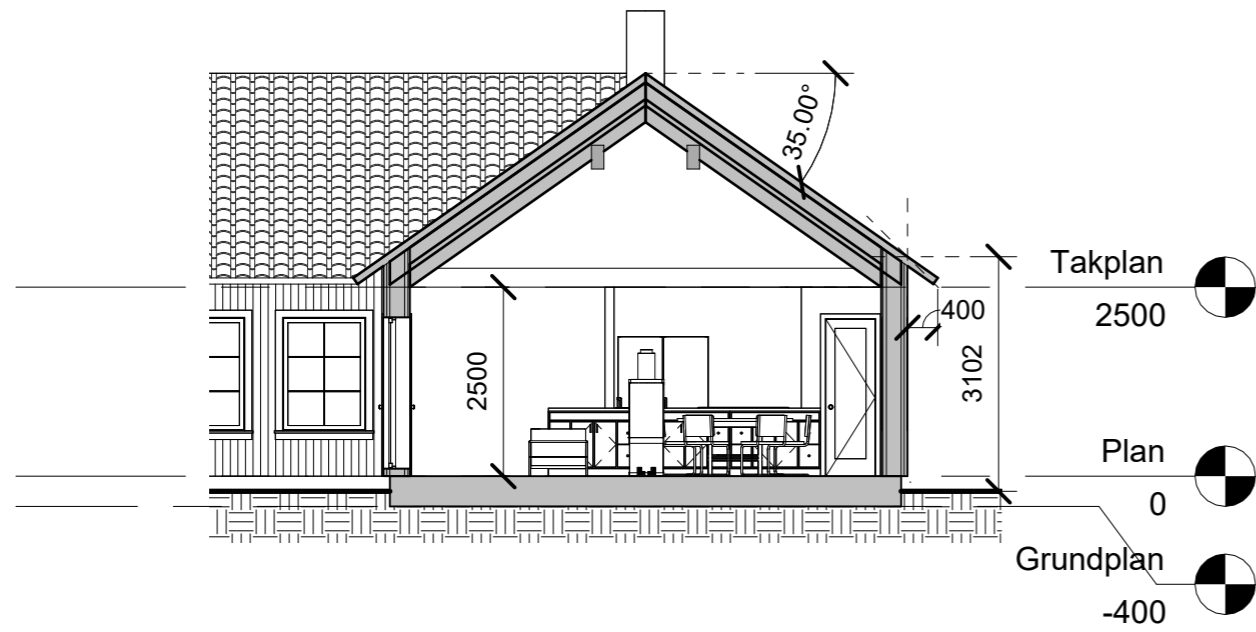

1 Sektion A-A
1 : 100

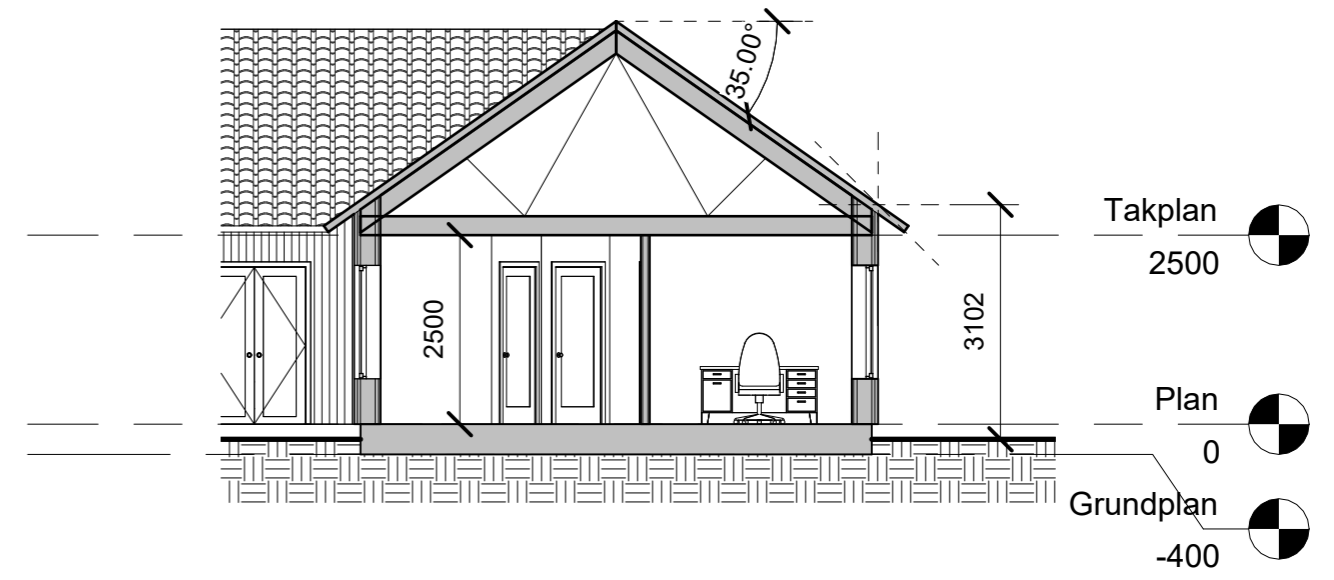

2 Sektion B-B
1 : 100

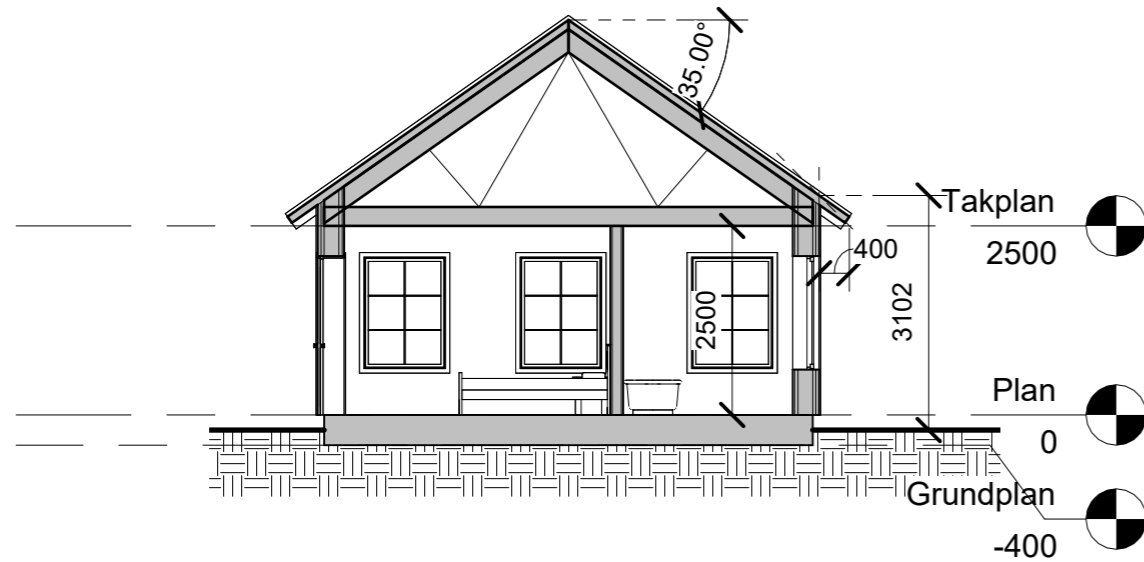

3 Sektion C-C
1 : 100



<https://byggteknikcentrum.se/>
info@byggteknikcentrum.se
ByggTeknikCentrum
 Valnäs Edsgård 070-23 000 81
 671 93 ARVIKA

No.	Description	Date

Exempel bygglovsritningar

Nybyggnad enbostadshus
HÄRJEDALEN

Sektioner		A04
Project number	2022-xx	
Date	2023-08-24	
Drawn by	NJK	
Bygglovshandling		Scale 1 : 100



1 Fasad mot söder färg
1 : 100



2 Fasad mot väster färg
1 : 100



3 Fasad mot norr färg
1 : 100



4 Fasad mot öster färg
1 : 100




<https://byggteknikcentrum.se/>
info@byggteknikcentrum.se
ByggTeknikCentrum
 Valnäs Edsgård 070-23 000 81
 671 93 ARVIKA

No.	Description	Date

Exempel bygglovsritningar

Nybyggnad enbostadshus
HÄRJEDALEN

Fasader färg		A05
Project number	2022-xx	
Date	2023-08-24	
Drawn by	NJK	
Bygglovshandling		Scale 1 : 100

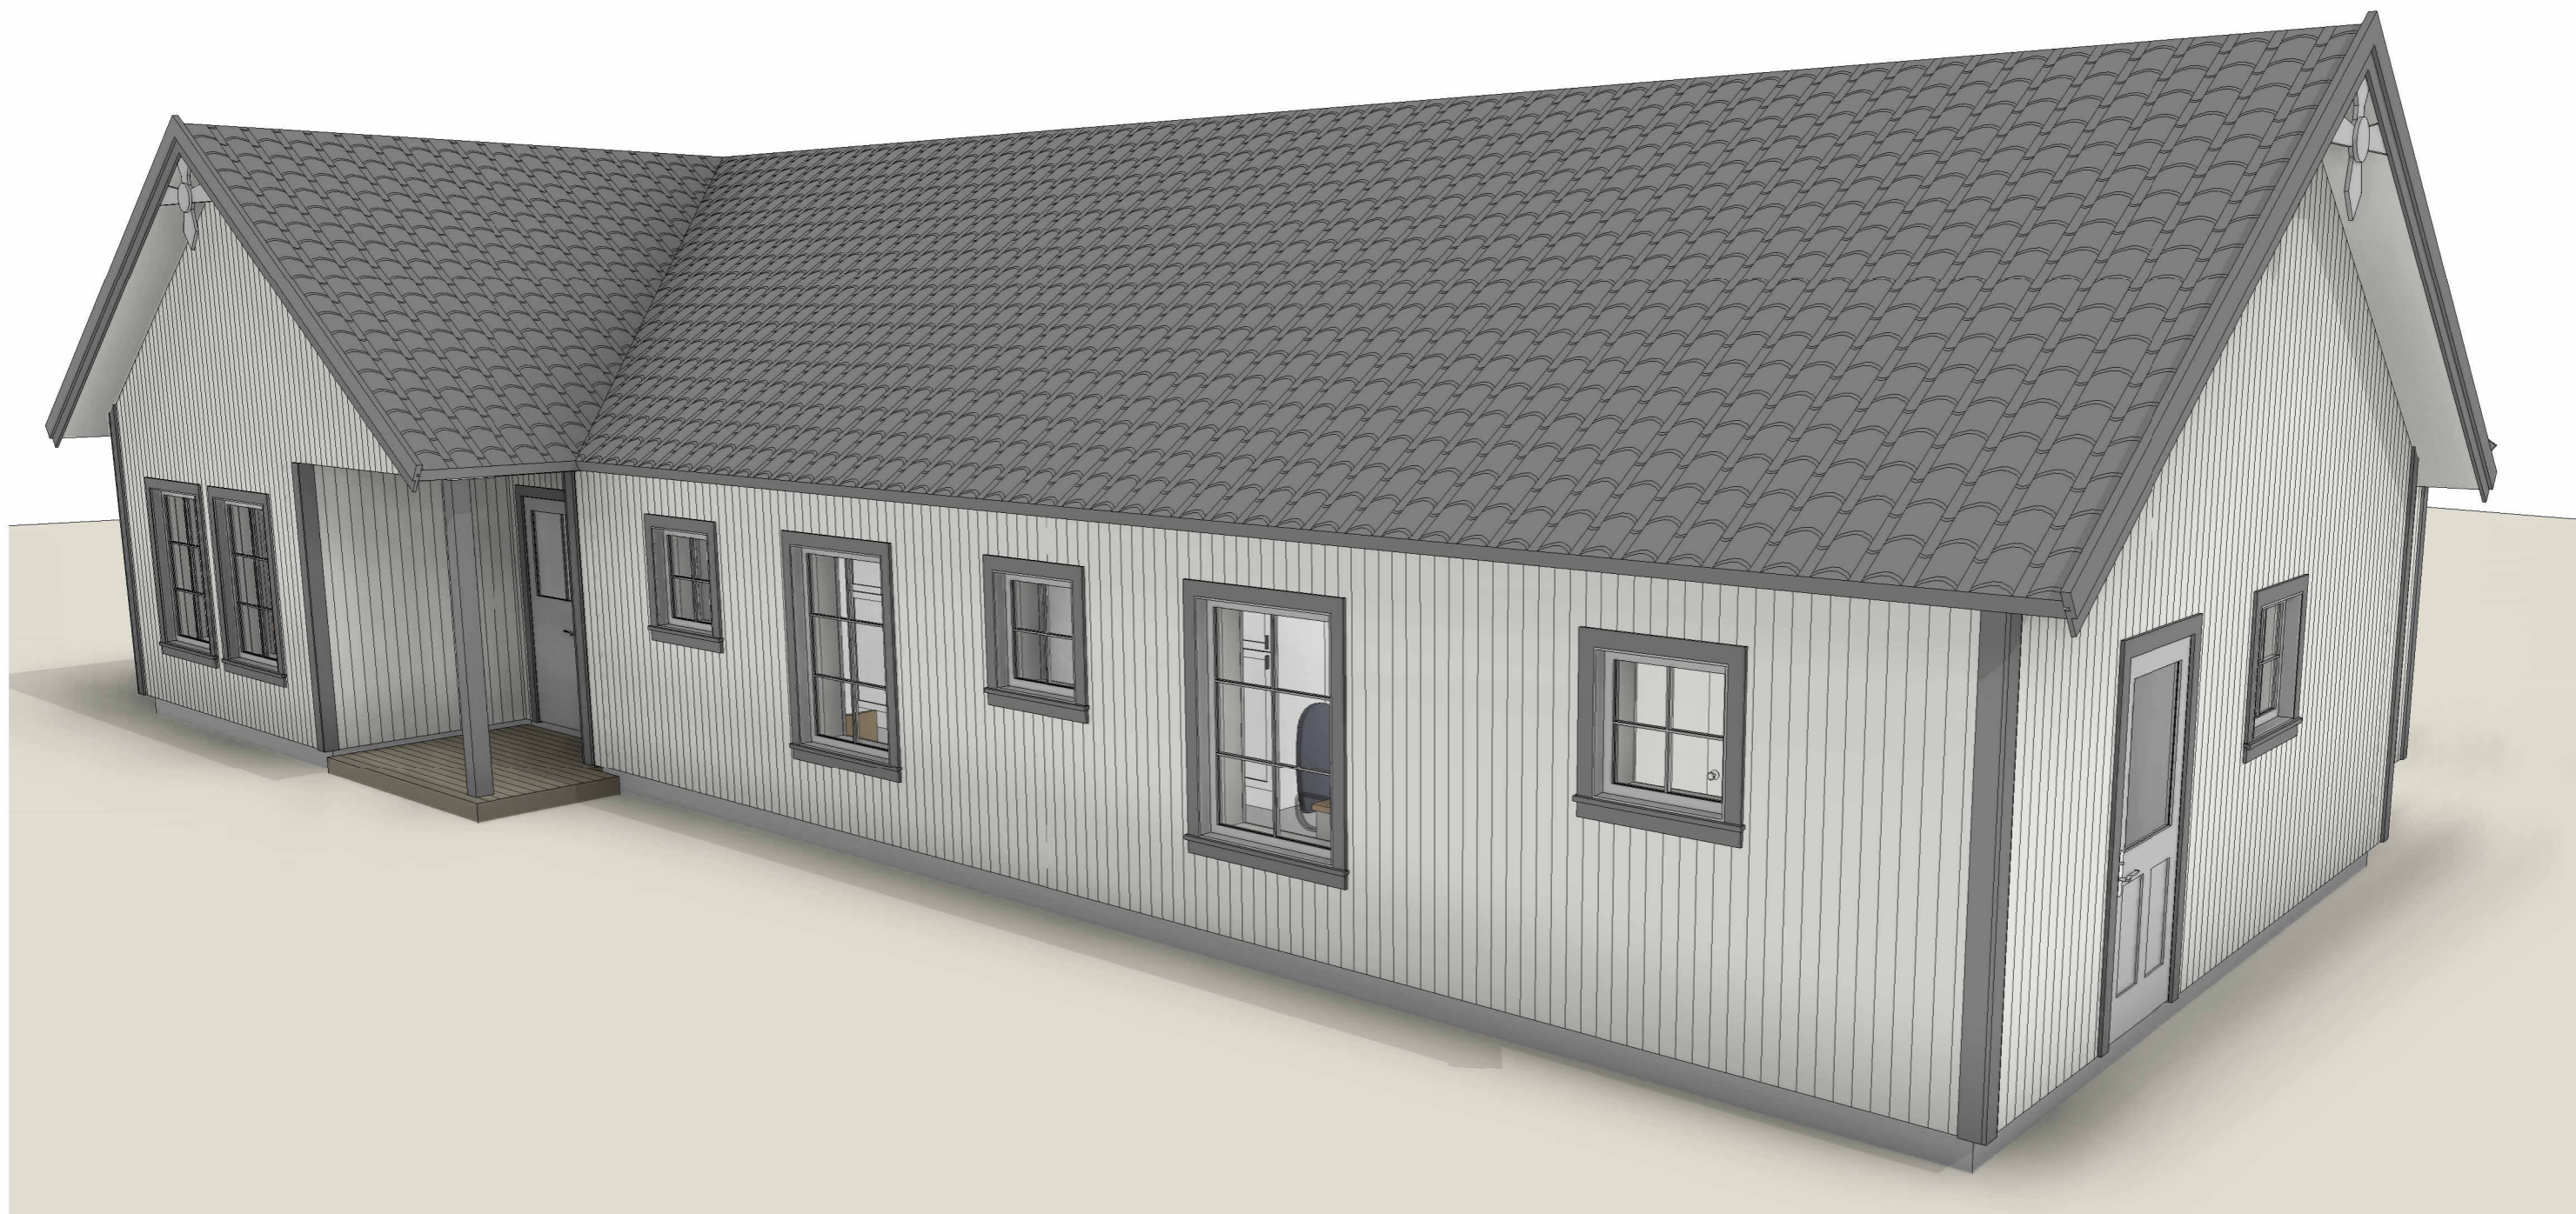

1 3d vy 1



<https://byggteknikcentrum.se/>
info@byggteknikcentrum.se

ByggTeknikCentrum

Valnäs Edsgård 070-23 000 81
 671 93 ARVIKA

No.	Description	Date

Exempel bygglovsritningar

Nybyggnad enbostadshus
 HÄRJEDALEN

3d vy 1		A06
Project number	2022-xx	
Date	2023-08-24	
Drawn by	NJK	
Bygglovshandling		Scale



1 3d vy 2




<https://byggteknikcentrum.se/>
info@byggteknikcentrum.se
ByggTeknikCentrum
 Valnäs Edsgård 070-23 000 81
 671 93 ARVIKA

No.	Description	Date

Exempel bygglovsritningar

Nybyggnad enbostadshus
HÄRJEDALEN

3d vy 2		A07
Project number	2022-xx	
Date	2023-08-24	
Drawn by	NJK	
Bygglovshandling		Scale

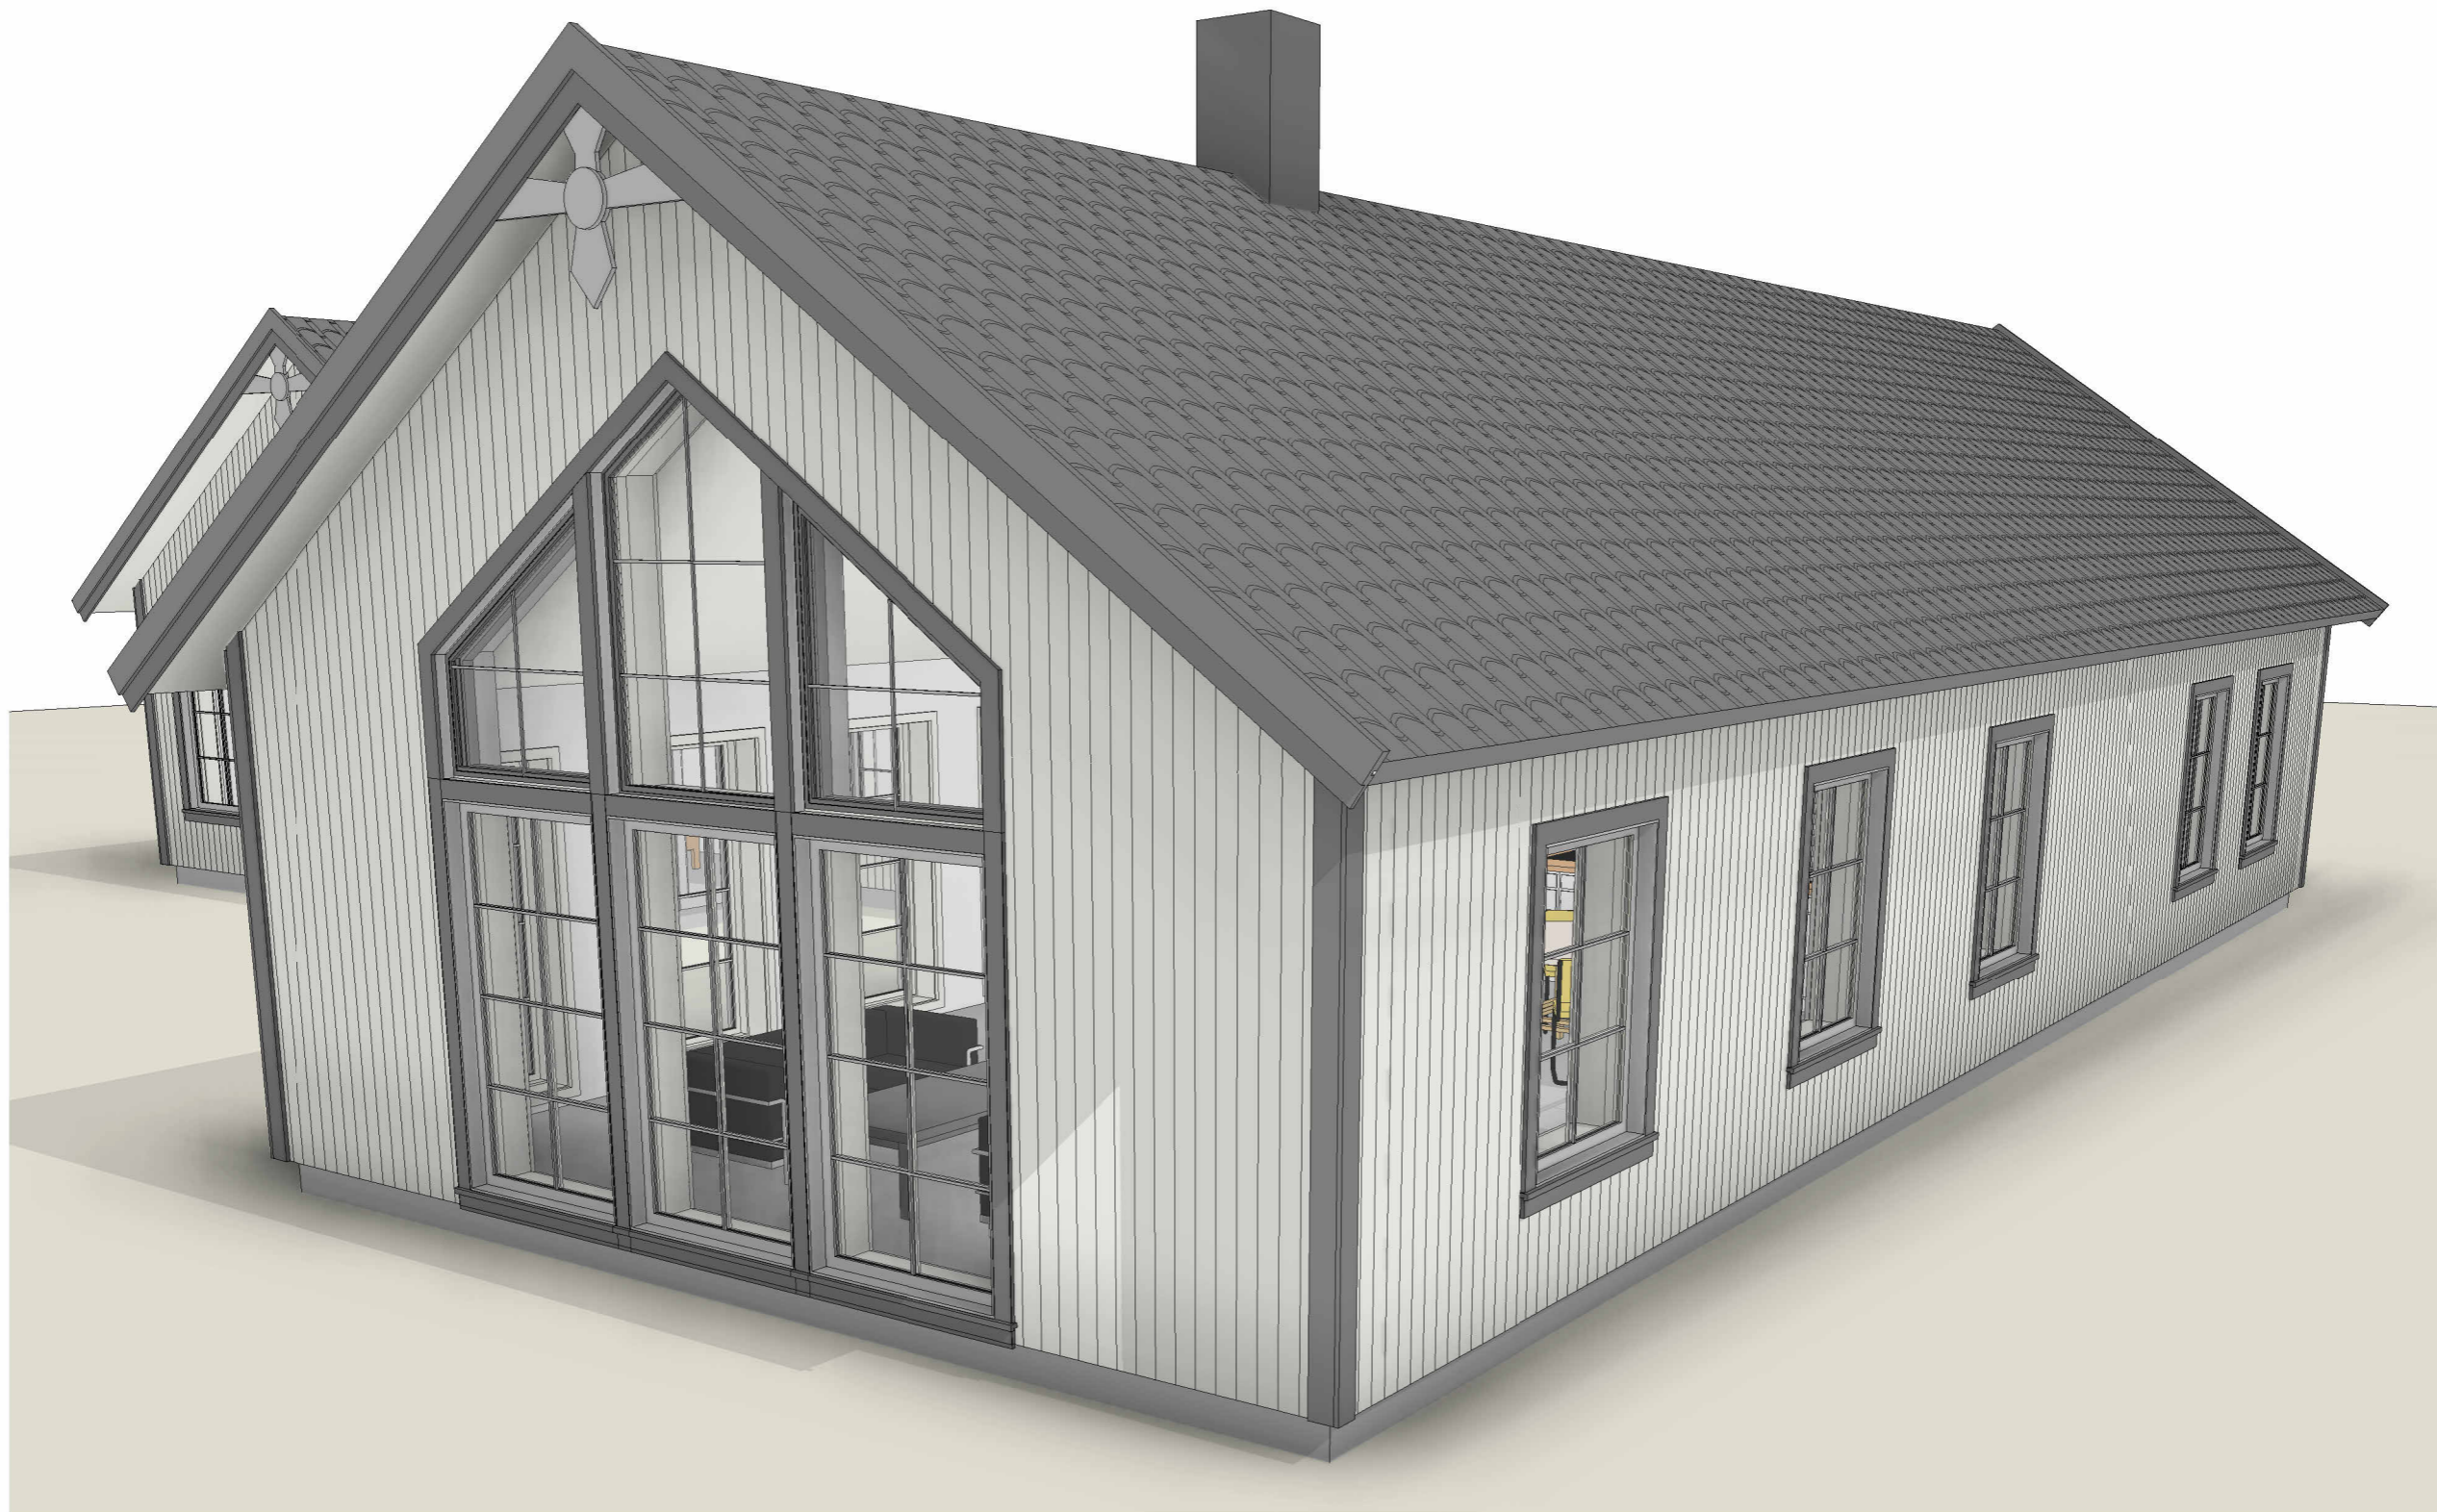

1 3d vy 3



<https://byggteknikcentrum.se/>
info@byggteknikcentrum.se

ByggTeknikCentrum
 Valnäs Edsgård 070-23 000 81
 671 93 ARVIKA

No.	Description	Date

Exempel bygglovsritningar

Nybyggnad enbostadshus
 HÄRJEDALEN

3d vy 3		A08
Project number	2022-xx	
Date	2023-08-24	
Drawn by	NJK	
Bygglovshandling		Scale



1 3d vy 4



<https://byggteknikcentrum.se/>
info@byggteknikcentrum.se

ByggTeknikCentrum
 Valnäs Edsgård 070-23 000 81
 671 93 ARVIKA

No.	Description	Date

Exempel bygglovsritningar

Nybyggnad enbostadshus
 HÄRJEDALEN

3d vy 4		A09
Project number	2022-xx	
Date	2023-08-24	
Drawn by	NJK	
Bygglovshandling		Scale