



1 Fasad mot söder
1 : 100

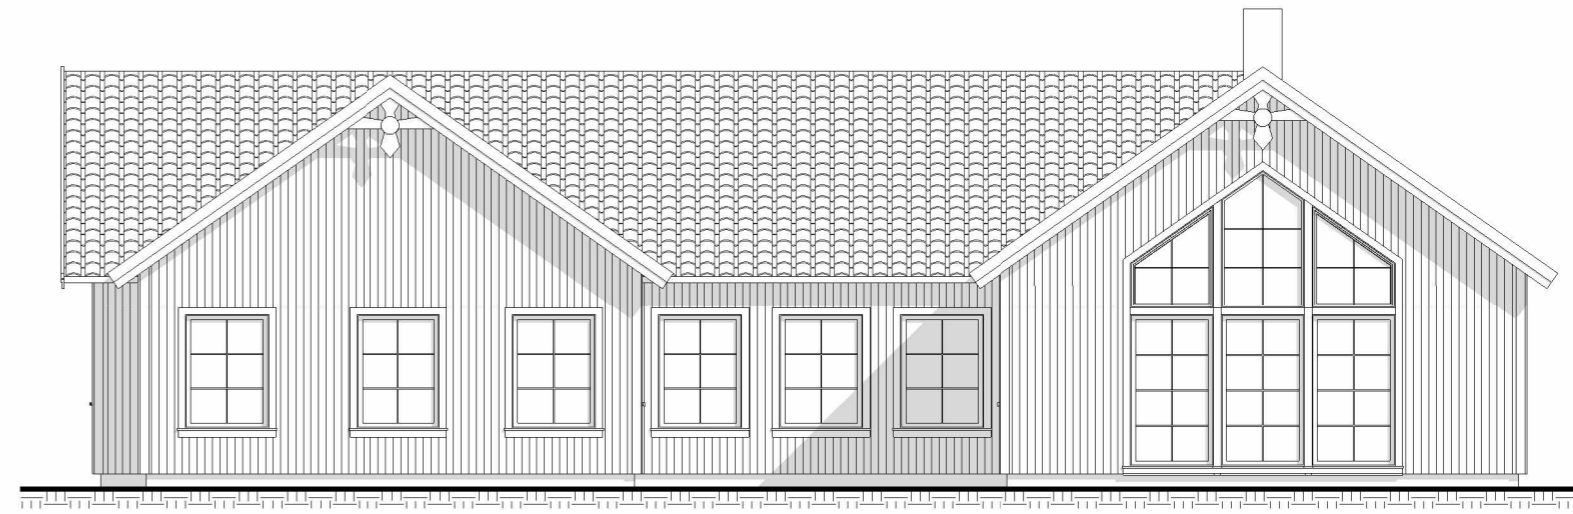

2 Fasad mot väster
1 : 100

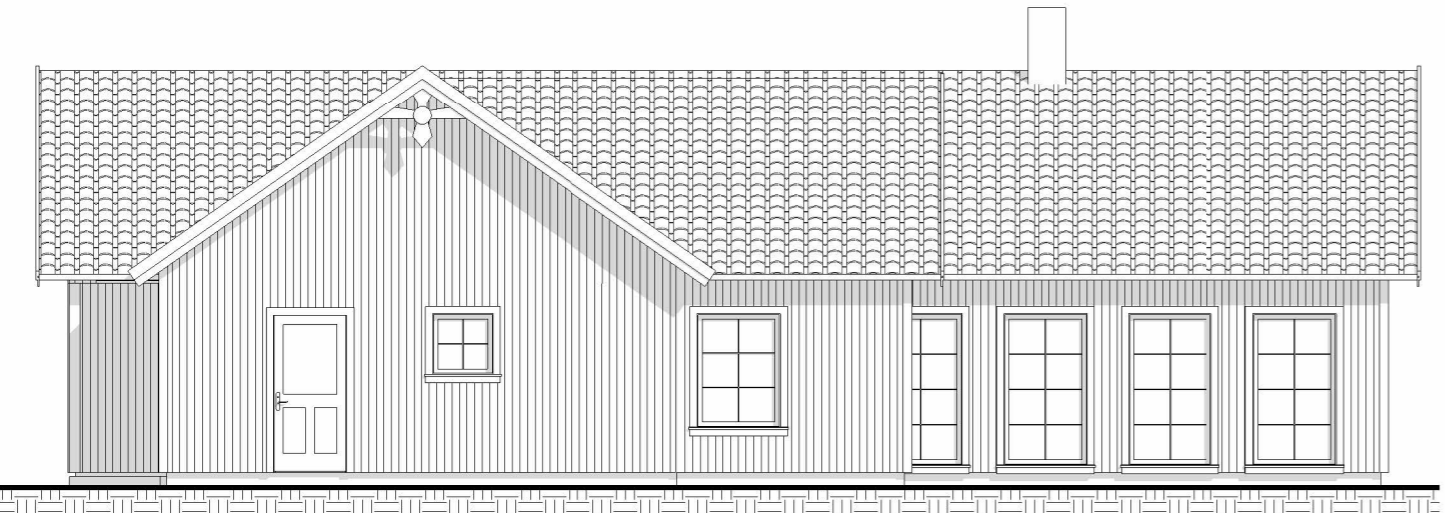

3 Fasad mot norr
1 : 100



4 Fasad mot öster
1 : 100



<https://byggteknikcentrum.se/>
info@byggteknikcentrum.se
ByggTeknikCentrum
 Valnäs Edsgård 070-23 000 81
 671 93 ARVIKA

No.	Description	Date

Fasadritning

Nybyggnad enbostadshus
HÄRJEDALEN

Fasader		A02
Project number	2022-xx	
Date	2023-08-24	
Drawn by	NJK	
Bygglövshandling		Scale 1 : 100