


1 Bottenplan  
1 : 100



2 Övre plan  
1 : 100

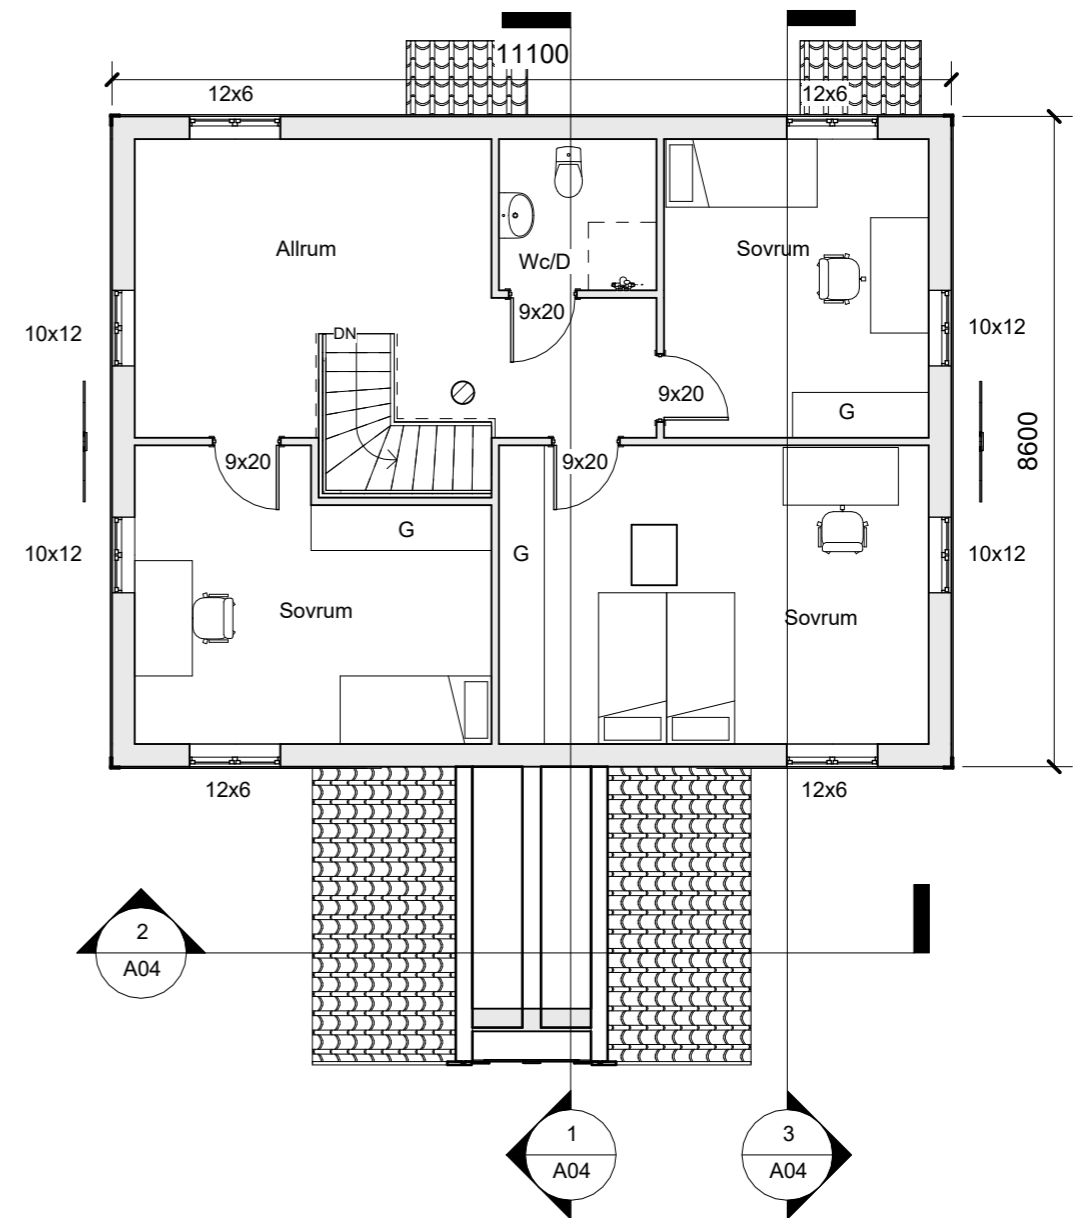

<https://byggteknikcentrum.se/>  
[info@byggteknikcentrum.se](mailto:info@byggteknikcentrum.se)

**ByggTeknikCentrum**

Valnäs Edsgård 070-23 000 81  
 671 93 ARVIKA

No.	Description	Date

Exempel bygglovsritning tillbyggnad/taklyft


Tillbyggnad/taklyft villa  
 Arvika

**Planer**

Project number	2023
Date	2023-11-01
Drawn by	NJK
Bygglovshandling	Scale


**A02**

1 : 100

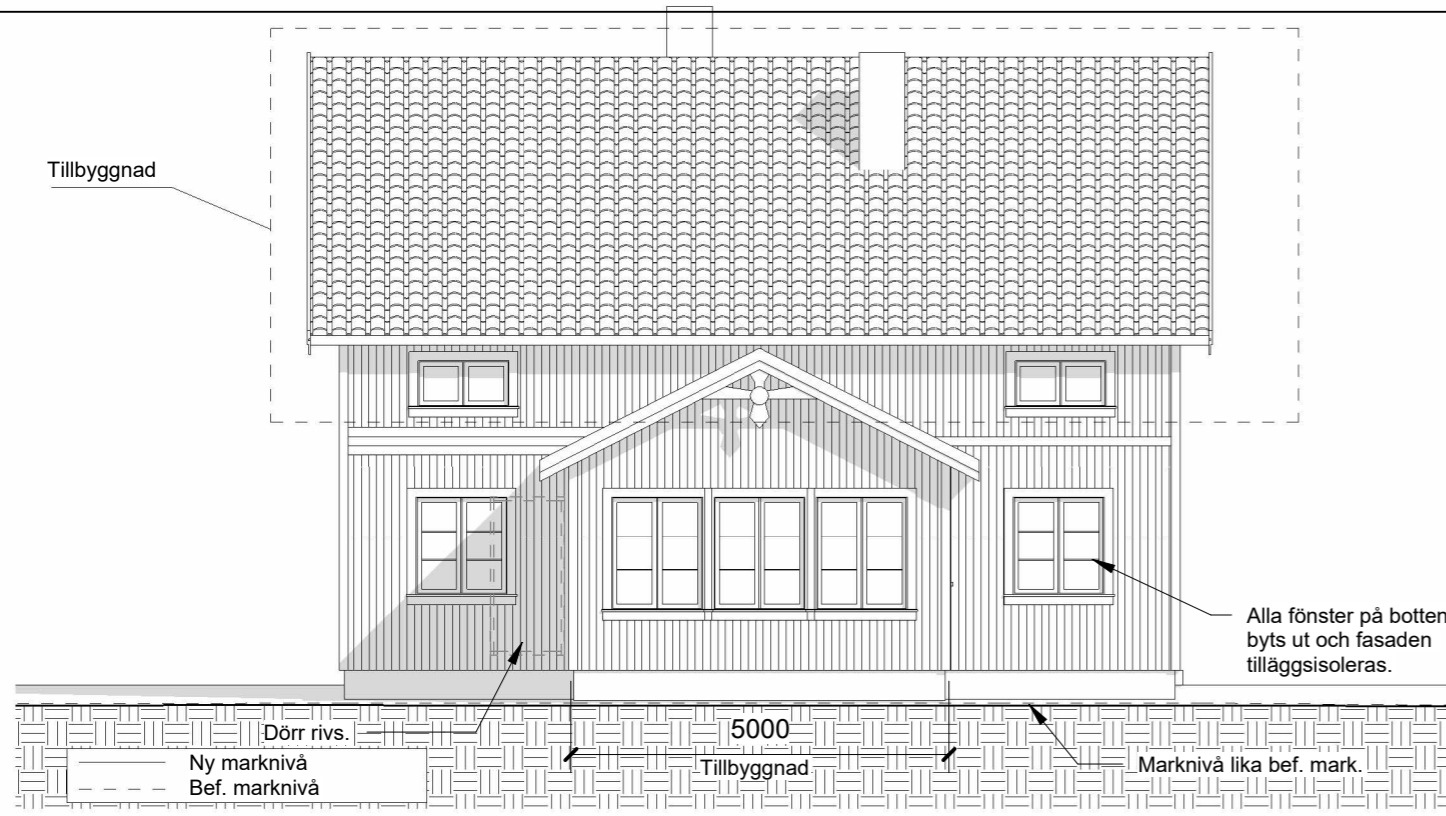


### 1 Fasad mot söder

1 : 100

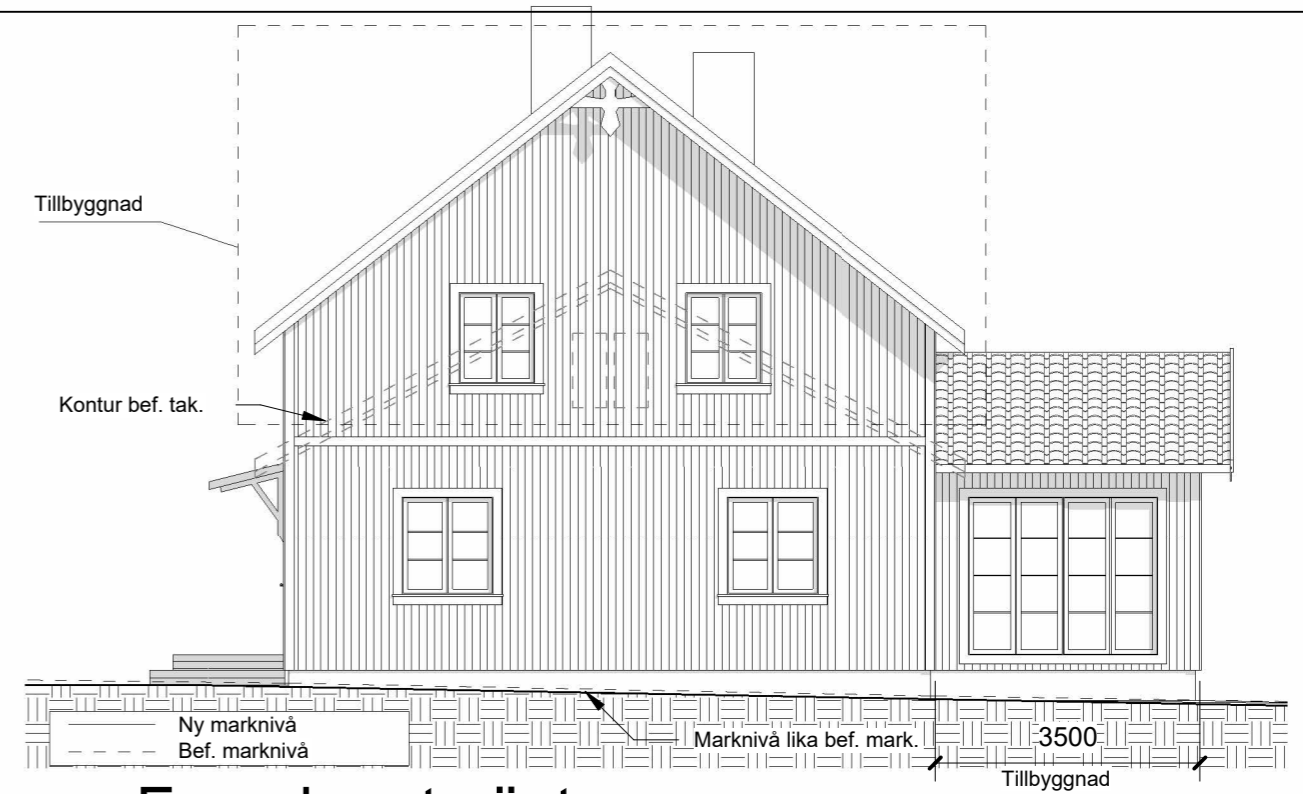


### 2 Fasad mot väster

1 : 100

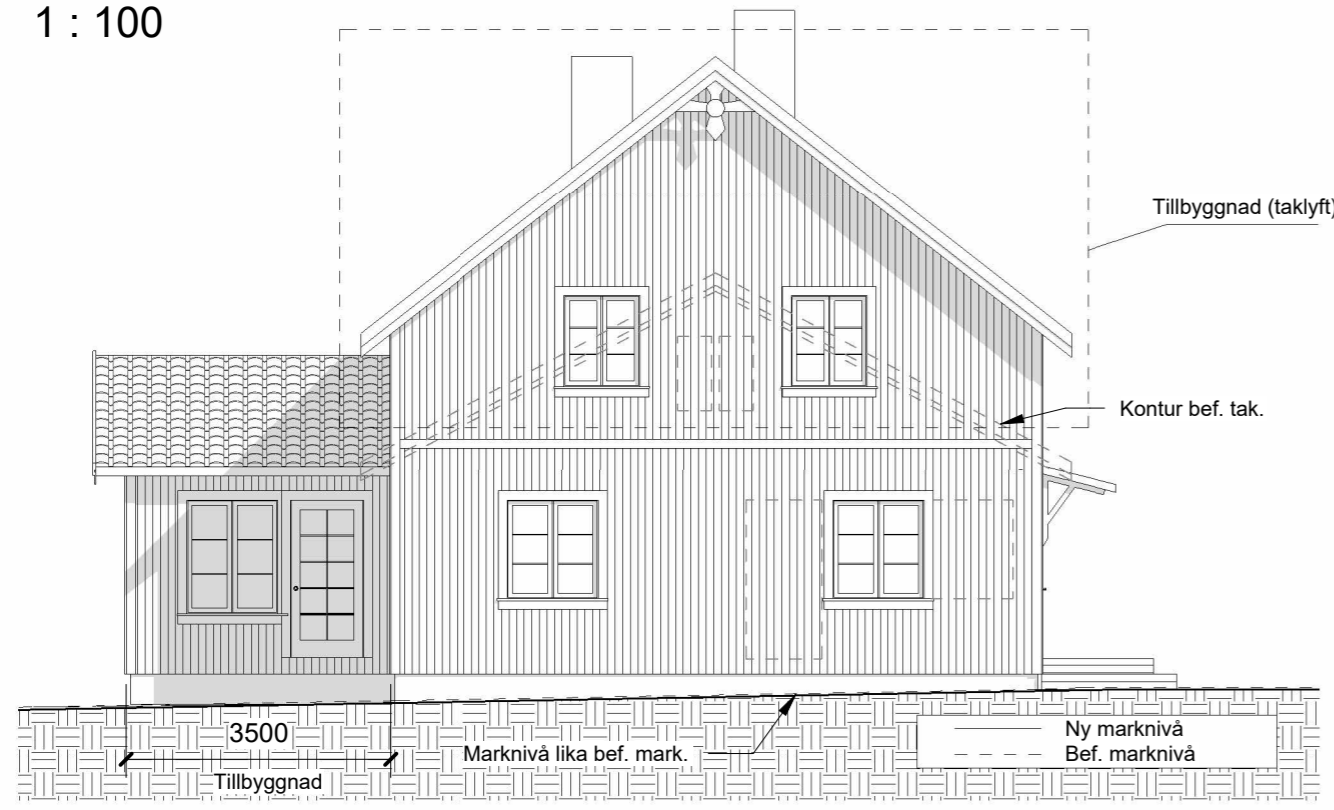

### 3 Fasad mot öster

1 : 100

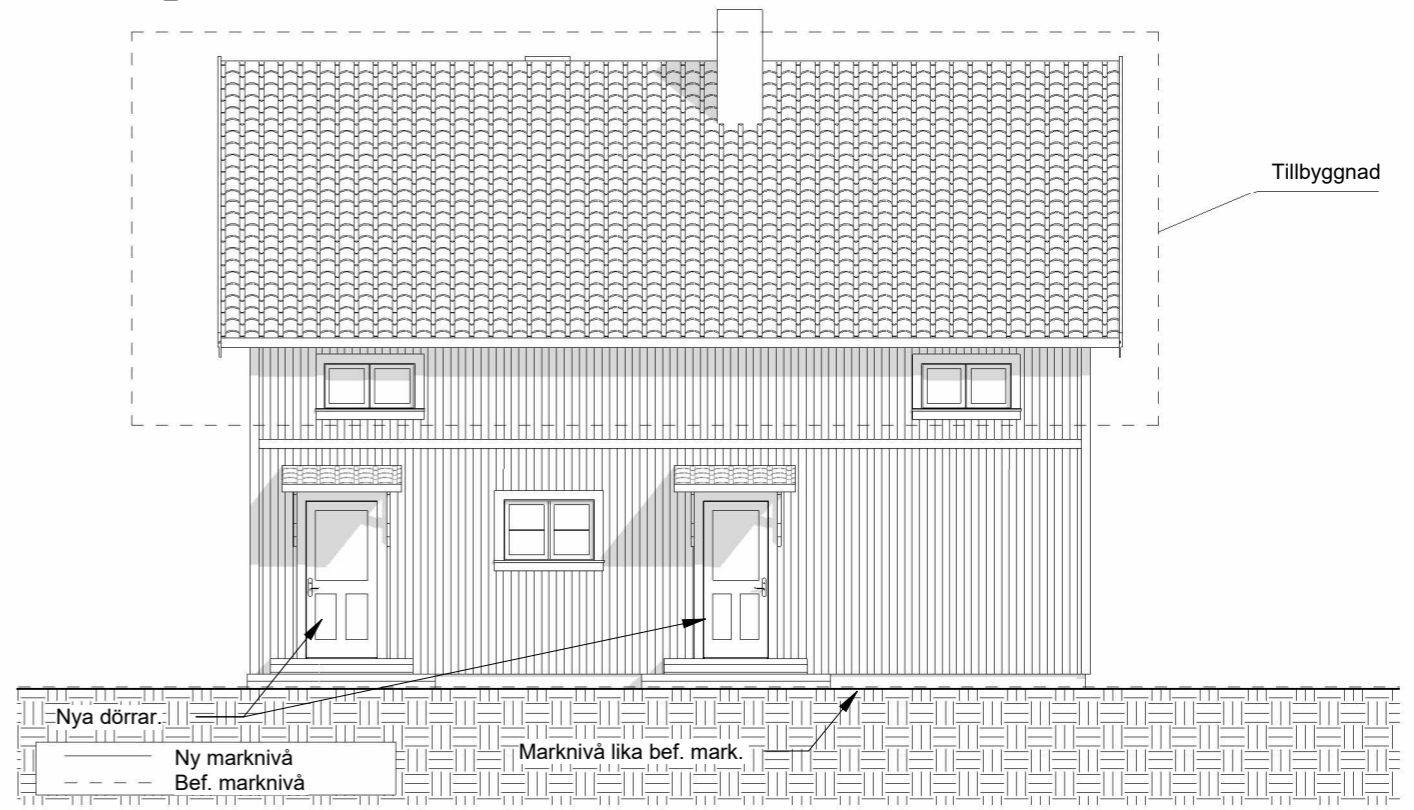

### 4 Fasad mot norr

1 : 100




<https://byggteknikcentrum.se/>  
[info@byggteknikcentrum.se](mailto:info@byggteknikcentrum.se)  
**ByggTeknikCentrum**  
 Valnäs Edsgård 070-23 000 81  
 671 93 ARVIKA

No.	Description	Date

Exempel bygglovsritning tillbyggnad/taklyft


Tillbyggnad/taklyft villa  
 Arvika

Fasader		A03
Project number	2023	
Date	2023-11-01	
Drawn by	NJK	
Bygglovshandling		Scale
		1 : 100

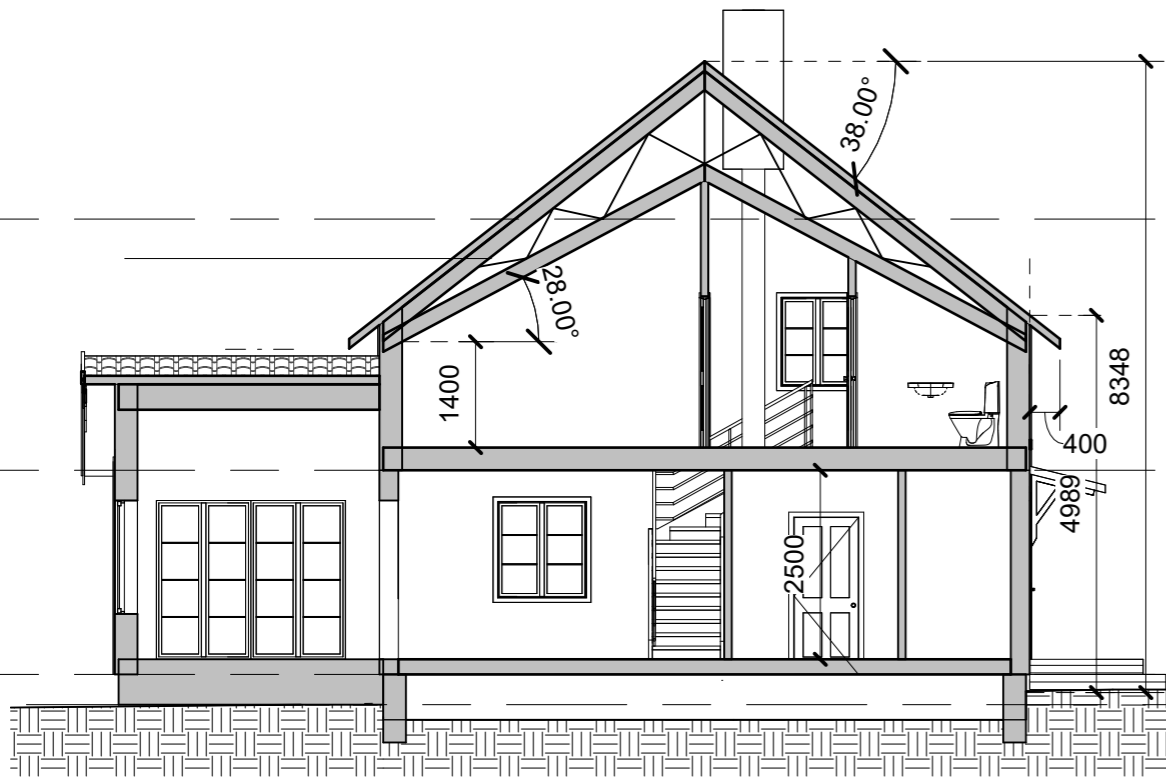


Takplan 6022  
 Övre plan 2700  
 Bottenplan 0  
 Grundplan -400

1 Sektion A-A  
 1 : 100

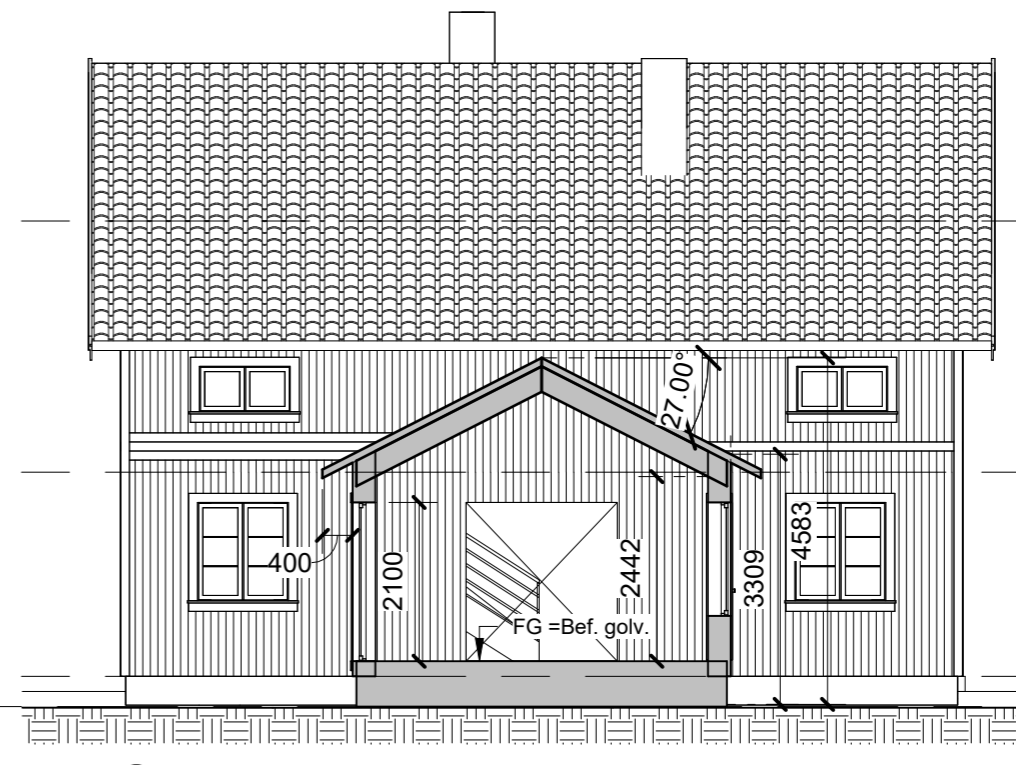

Takplan 6022  
 Övre plan 2700  
 Bottenplan 0  
 Grundplan -400

2 Sektion B-B  
 1 : 100

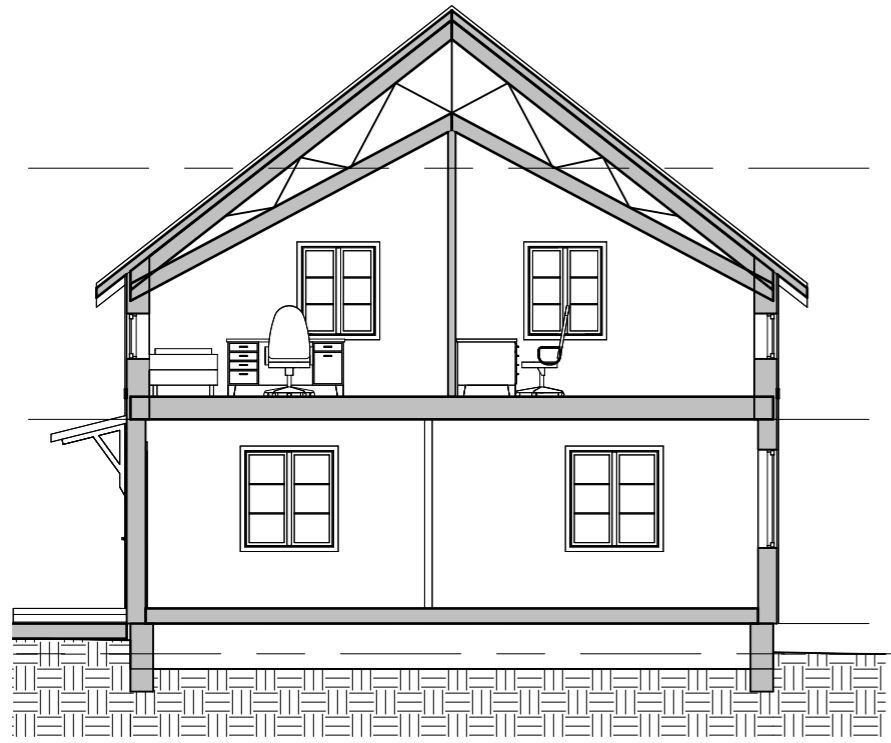

Takplan 6022  
 Övre plan 2700  
 Bottenplan 0  
 Grundplan -400

3 Sektion C-C  
 1 : 100

<https://byggteknikcentrum.se/>  
[info@byggteknikcentrum.se](mailto:info@byggteknikcentrum.se)


**ByggTeknikCentrum**  
 Valnäs Edsgård 070-23 000 81  
 671 93 ARVIKA

No.	Description	Date

Exempel bygglovsritning tillbyggnad/taklyft


Tillbyggnad/taklyft villa  
 Arvika

Sektioner		A04
Project number	2023	
Date	2023-11-01	
Drawn by	NJK	
Bygglövshandling	Scale	1 : 100

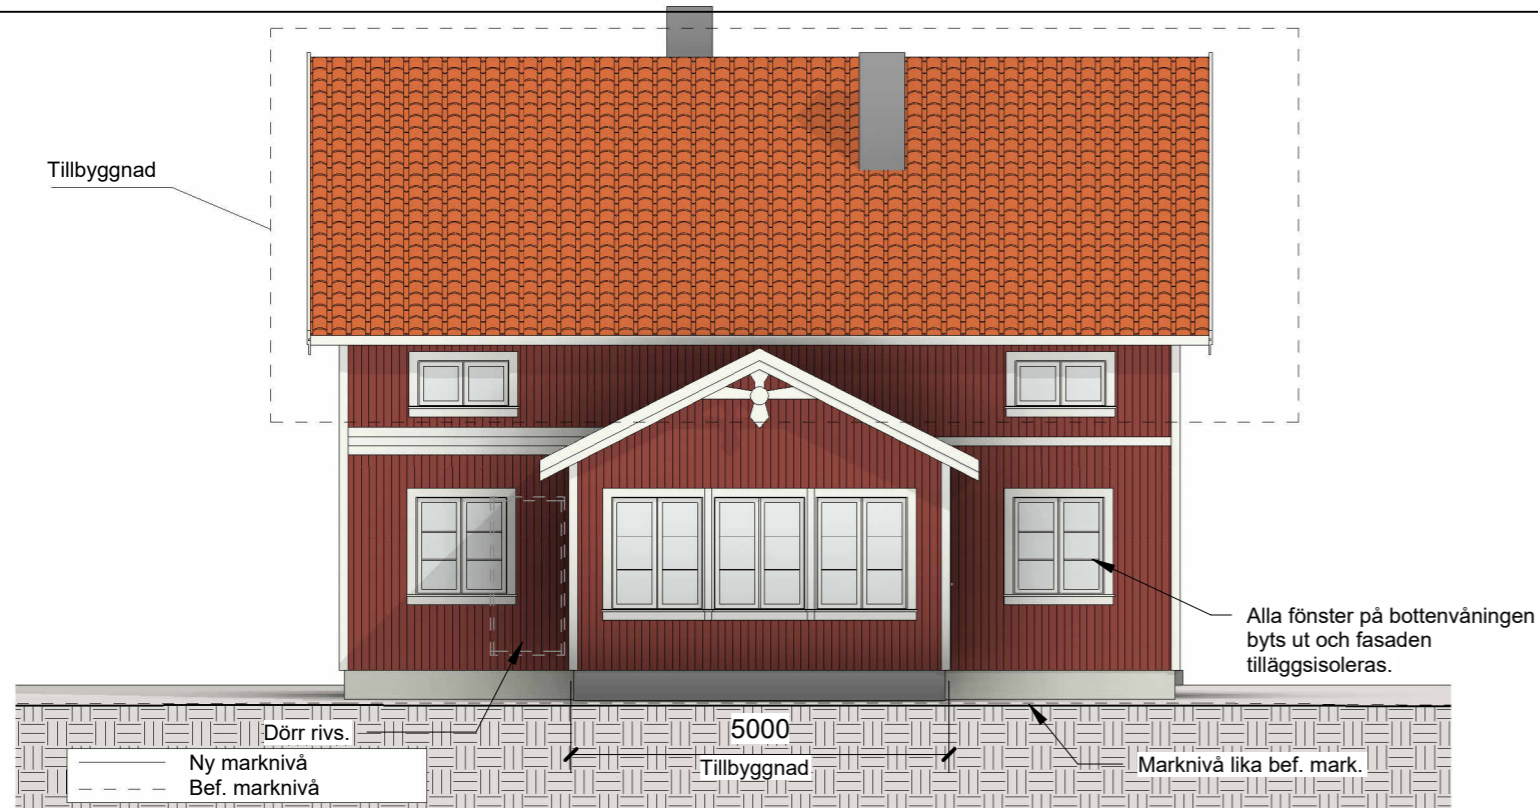


### 1 Fasad mot söder-färg

1 : 100

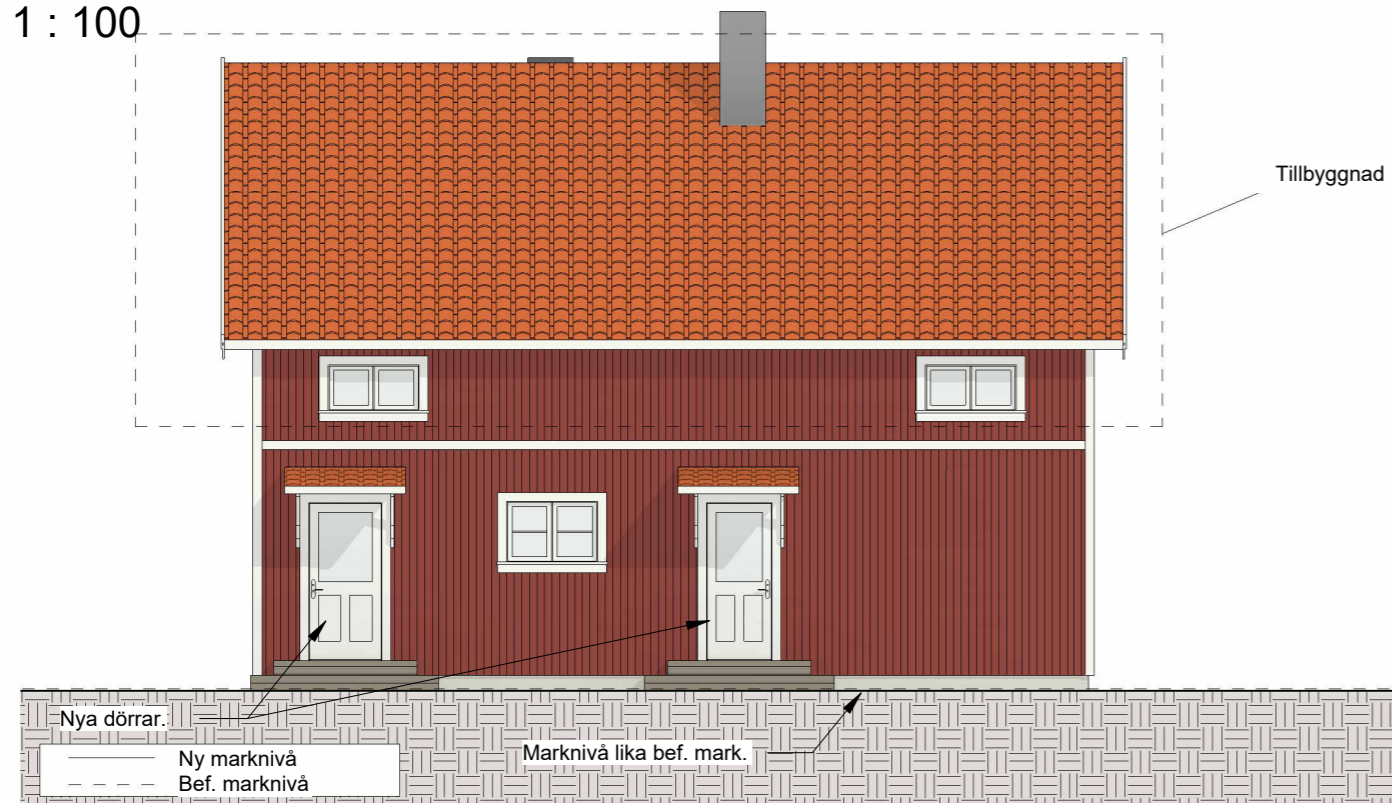


### 3 Fasad mot norr-färg

1 : 100

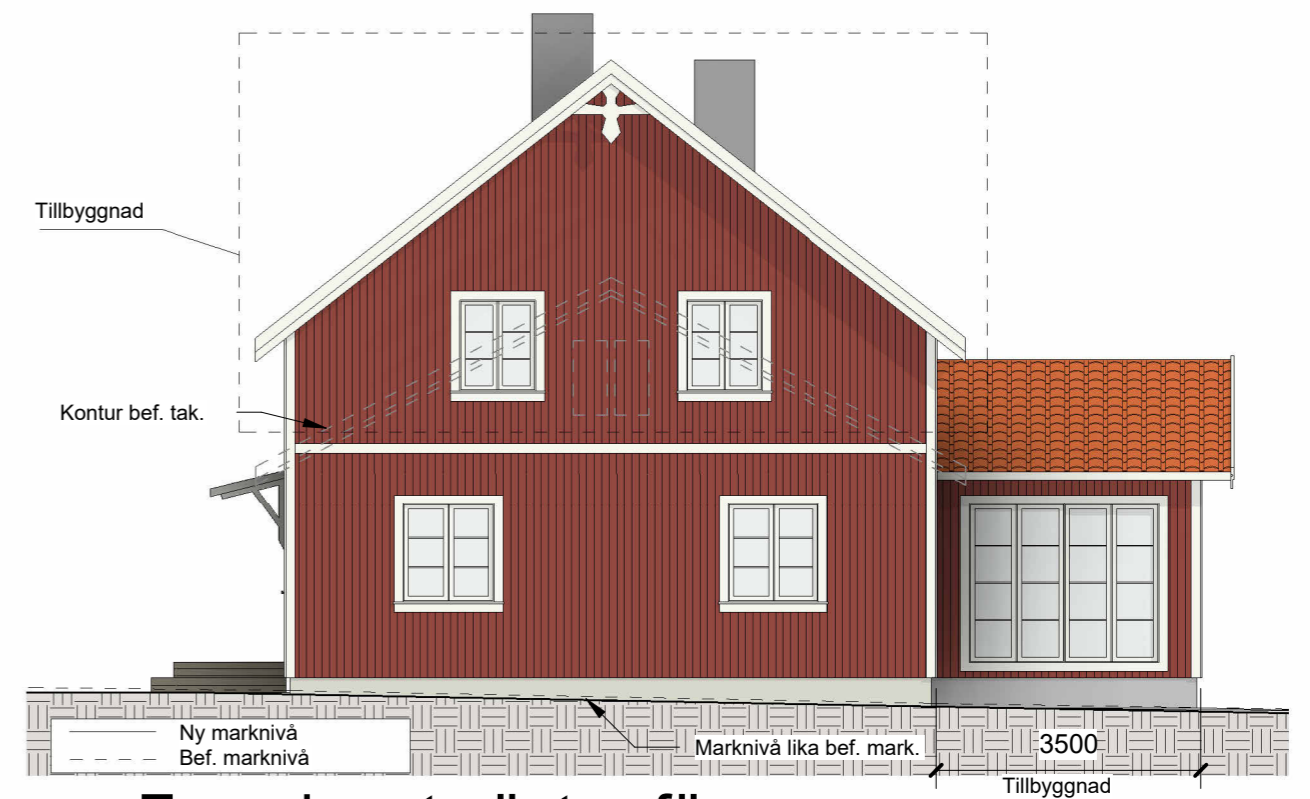

### 2 Fasad mot väster-färg

1 : 100

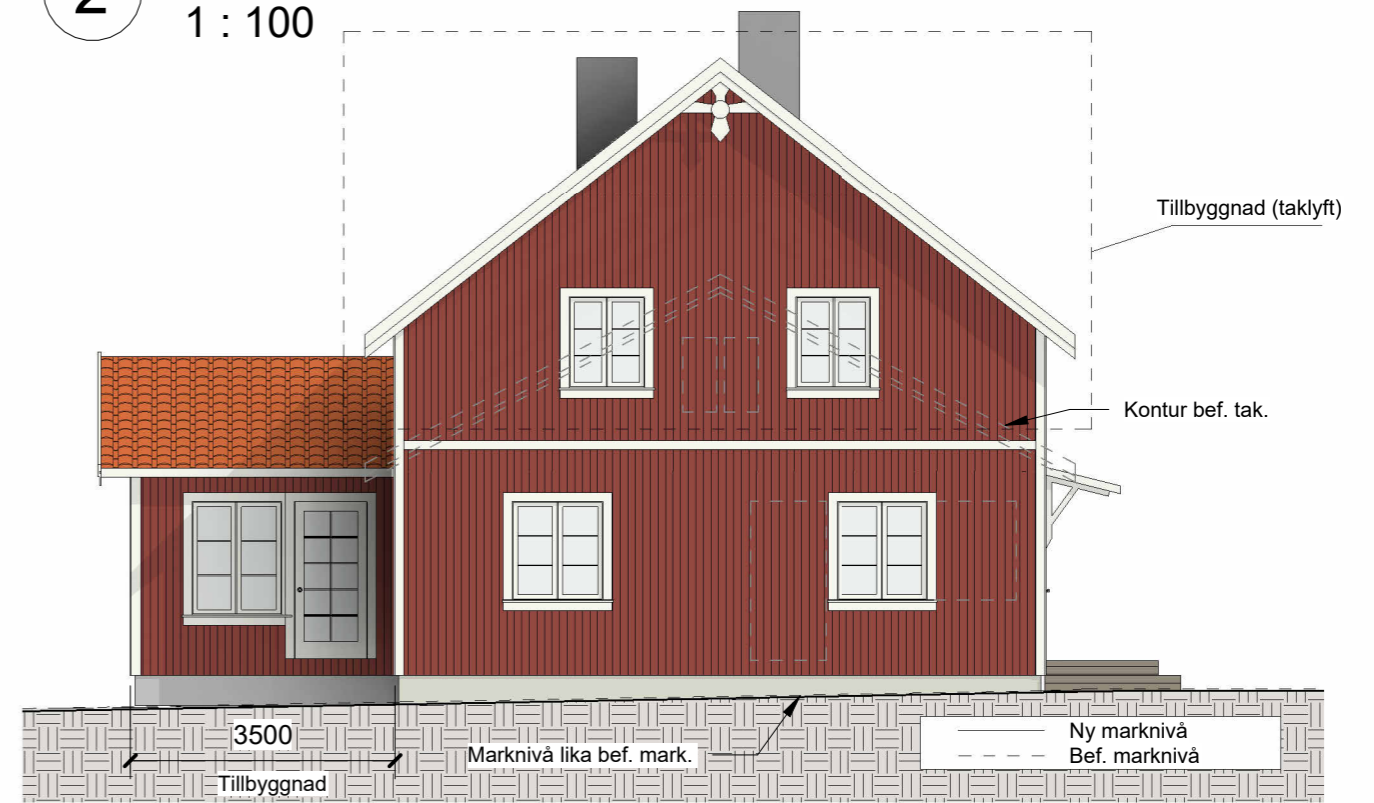

### 4 Fasad mot öster-färg

1 : 100



<https://byggteknikcentrum.se/>  
[info@byggteknikcentrum.se](mailto:info@byggteknikcentrum.se)

**ByggTeknikCentrum**  
 Valnäs Edsgård 070-23 000 81  
 671 93 ARVIKA

No.	Description	Date

Exempel bygglovsritning tillbyggnad/taklyft

Tillbyggnad/taklyft villa  
 Arvika

Fasader färg		A05
Project number	2023	
Date	2023-11-01	
Drawn by	NJK	
Bygglovshandling		Scale
		1 : 100



1 3d vy 1



<https://byggteknikcentrum.se/>  
[info@byggteknikcentrum.se](mailto:info@byggteknikcentrum.se)

**ByggTeknikCentrum**  
 Valnäs Edsgård 070-23 000 81  
 671 93 ARVIKA

No.	Description	Date

Exempel bygglovsritning tillbyggnad/taklyft

Tillbyggnad/taklyft villa  
 Arvika

3d vy 1		<b>A07</b>
Project number	2023	
Date	2023-11-01	
Drawn by	NJK	
Bygglovshandling		Scale



1 3d vy 2



<https://byggteknikcentrum.se/>  
[info@byggteknikcentrum.se](mailto:info@byggteknikcentrum.se)

**ByggTeknikCentrum**

Valnäs Edsgård 070-23 000 81  
 671 93 ARVIKA

No.	Description	Date

Exempel bygglovsritning tillbyggnad/taklyft

Tillbyggnad/taklyft villa  
 Arvika

3d vy 2

Project number	2023
Date	2023-11-01
Drawn by	NJK
Bygglövshandling	Scale

A08



1 3d vy 3



<https://byggteknikcentrum.se/>  
[info@byggteknikcentrum.se](mailto:info@byggteknikcentrum.se)

**ByggTeknikCentrum**

Valnäs Edsgård  
 671 93 ARVIKA

070-23 000 81

No.	Description	Date

Exempel bygglovsritning tillbyggnad/taklyft

Tillbyggnad/taklyft villa  
 Arvika

3d vy 3

Project number	2023
Date	2023-11-01
Drawn by	NJK
Bygglovshandling	Scale

A09



1 3d vy 4



<https://byggteknikcentrum.se/>  
[info@byggteknikcentrum.se](mailto:info@byggteknikcentrum.se)

**ByggTeknikCentrum**  
 Valnäs Edsgård 070-23 000 81  
 671 93 ARVIKA

No.	Description	Date

Exempel bygglovsritning tillbyggnad/taklyft

Tillbyggnad/taklyft villa  
 Arvika

3d vy 4		<b>A10</b>
Project number	2023	
Date	2023-11-01	
Drawn by	NJK	
Bygglovshandling		Scale