

Sektion A-A

1 : 100

1 Bottenplan

1 : 100



<https://byggteknikcentrum.se/>
info@byggteknikcentrum.se

ByggTeknikCentrum

Valnäs Edsgård
 671 93 ARVIKA

070-23 000 81

No.	Description	Date

Bygglövsritning tillbyggnad enbostadshus

Tillbyggnad villa


Stockholm

Plan Sektion

Project number	2023-aa
Date	2023-10-12
Drawn by	NJK
Bygglövshandling	Scale


A02

1 : 100

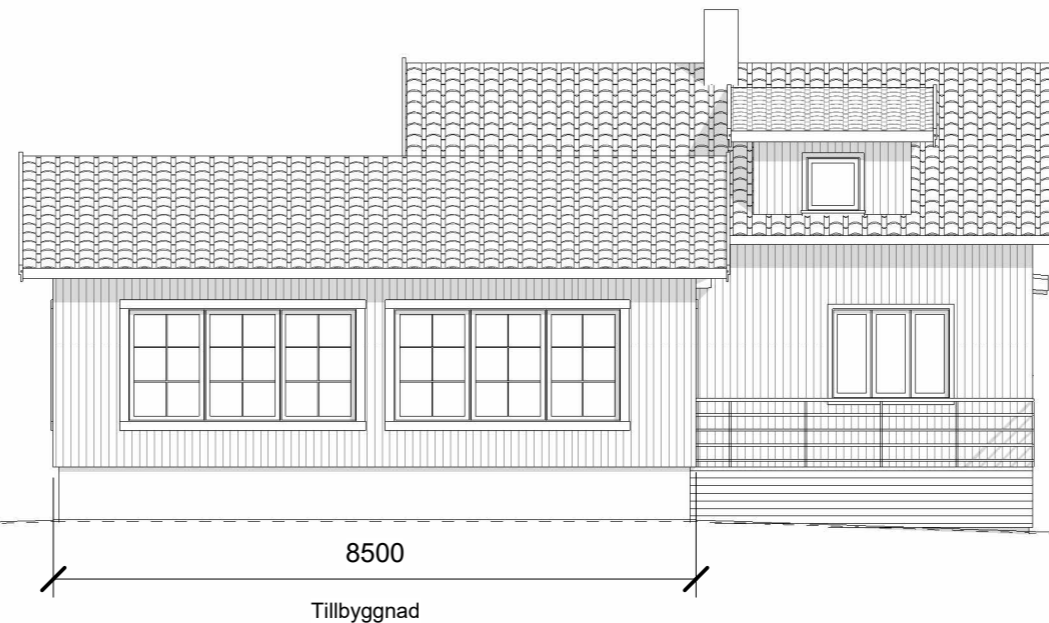

--- Bef. marklinje
 — Ny marklinje

1 Fasad mot söder
 1 : 100

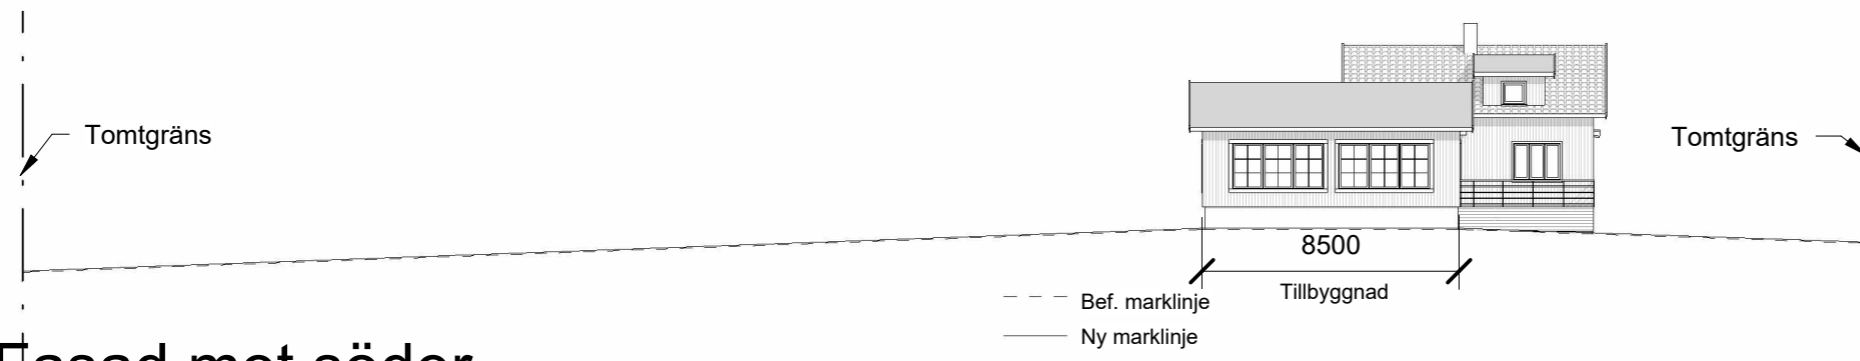

--- Bef. marklinje
 — Ny marklinje

2 Fasad mot söder.
 1 : 250

FÖRKLARINGAR

Tillbyggnad utföres med stående lockpanel i kulör lika befintligt hus.

Foder, fotbrädor mm i vit kulör.

Taktäckning med tegelpannor från <https://www.randerstegl.se/se/taktegel>

Projektering är utförd enligt Boverkets byggregler (BBR) och svensk standard.




<https://byggteknikcentrum.se/>
info@byggteknikcentrum.se
ByggTeknikCentrum
 Valnäs Edsgård 070-23 000 81
 671 93 ARVIKA


No.	Description	Date

Bygglövsritning tillbyggnad enbostadshus
 Tillbyggnad villa Stockholm

Fasad mot söder		A03
Project number	2023-aa	
Date	2023-10-12	
Drawn by	NJK	
Bygglövshandling		Scale As indicated

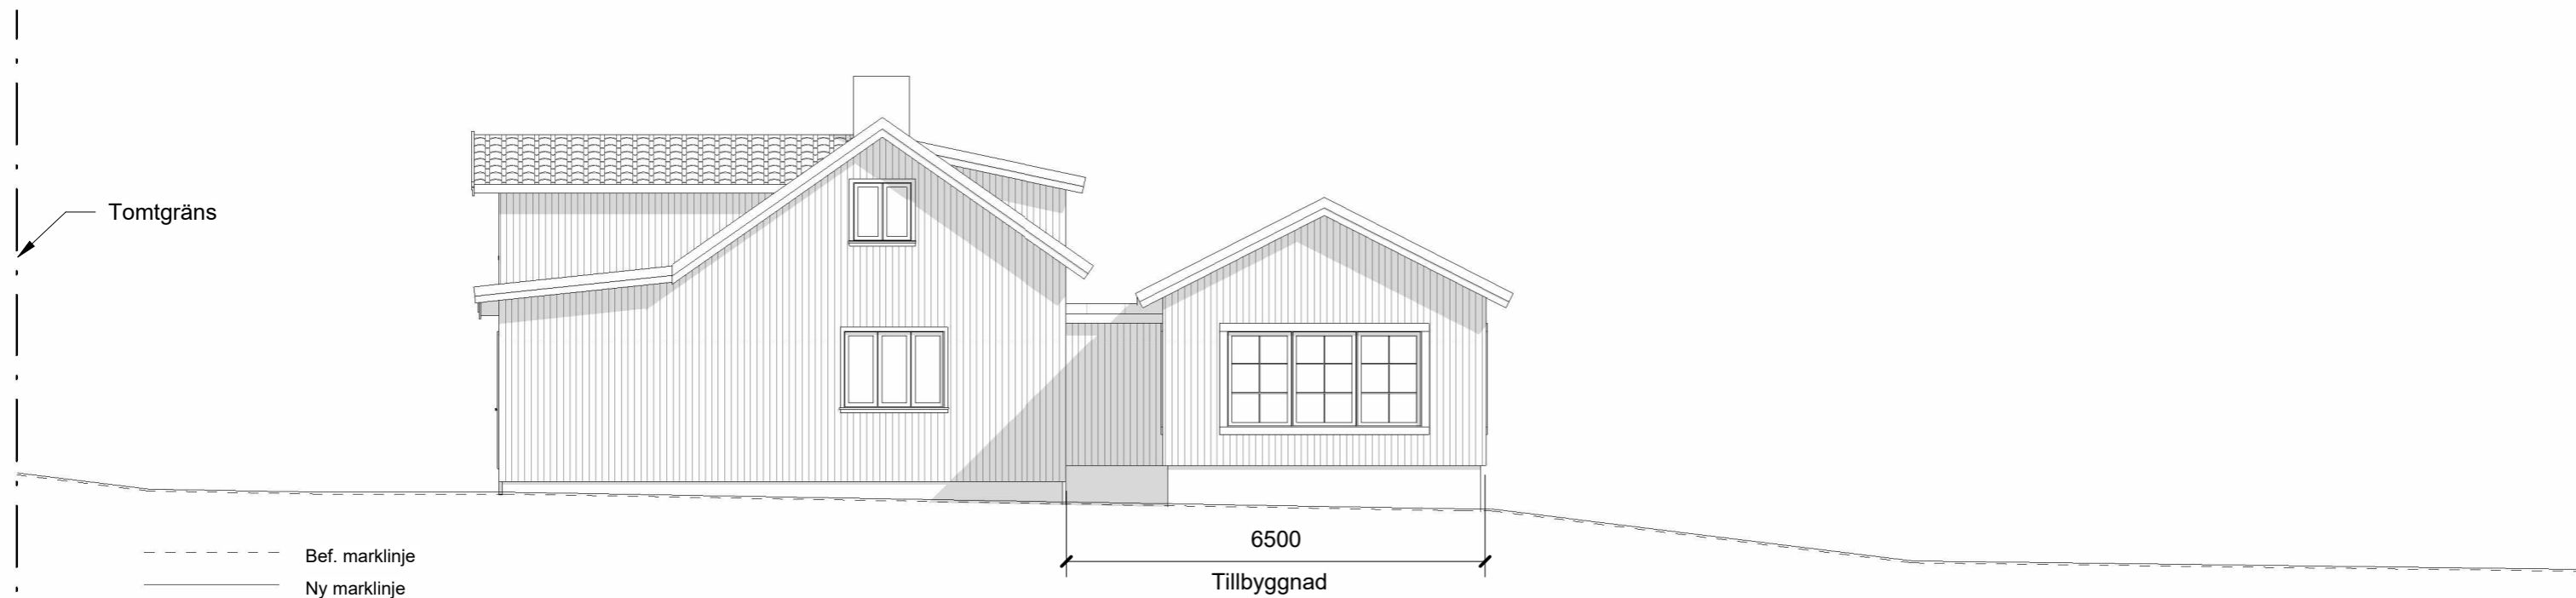

1 Fasad mot väster
1 : 100

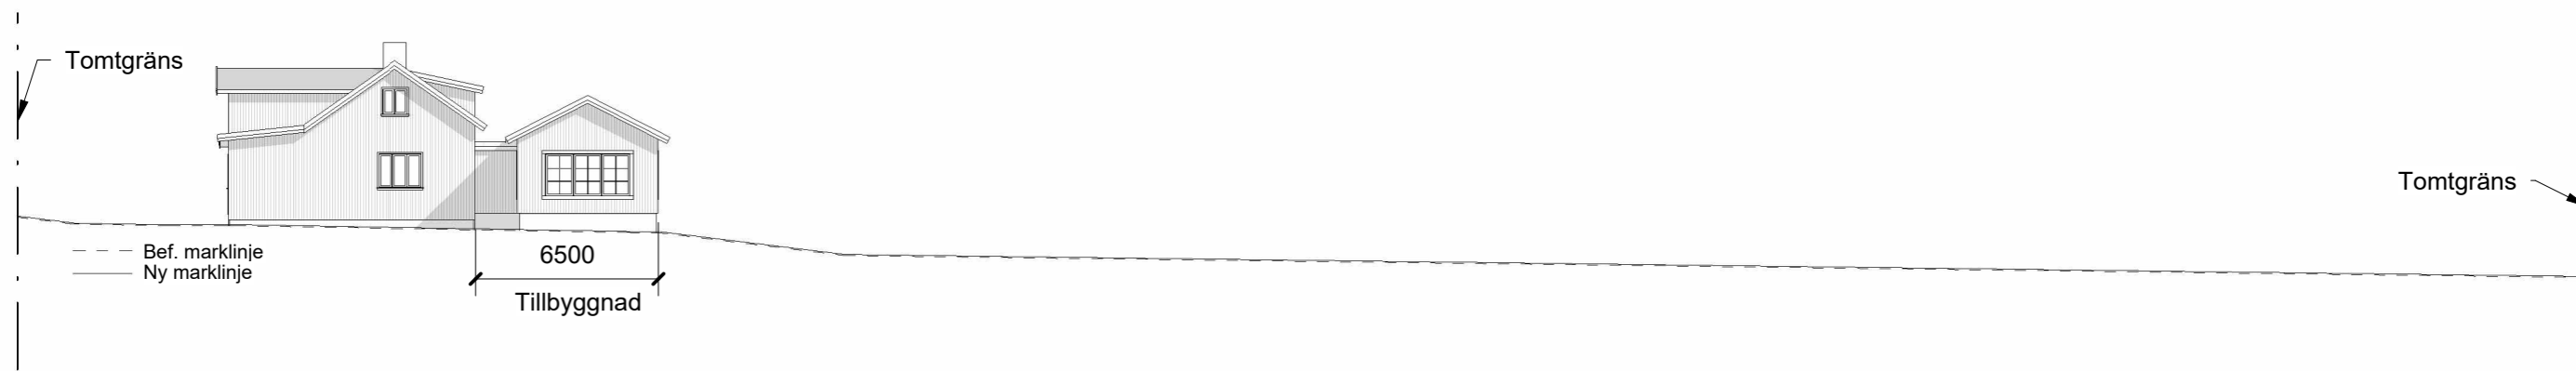

2 Fasad mot väster.
1 : 250




<https://byggteknikcentrum.se/>
info@byggteknikcentrum.se
ByggTeknikCentrum
 Valnäs Edsgård 070-23 000 81
 671 93 ARVIKA

No.	Description	Date


Bygglövsritning tillbyggnad enbostadshus

Tillbyggnad villa Stockholm

Fasad mot väster		A04	
Project number	2023-aa		
Date	2023-10-12		
Drawn by	NJK		
	Bygglövshandling	Scale	As indicated

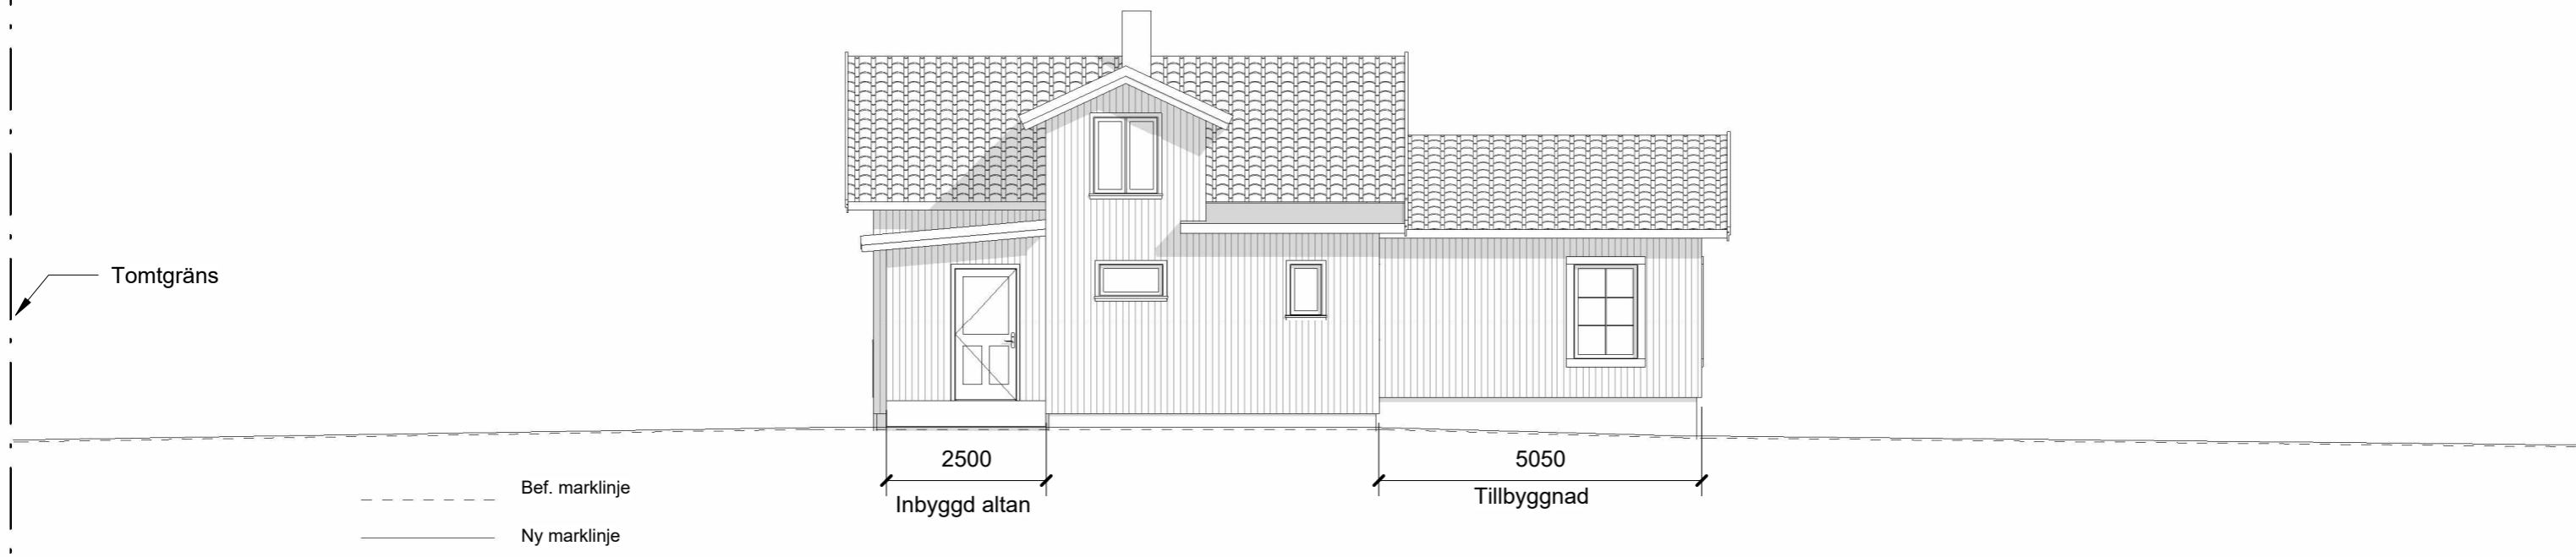

1 Fasad mot norr
1 : 100

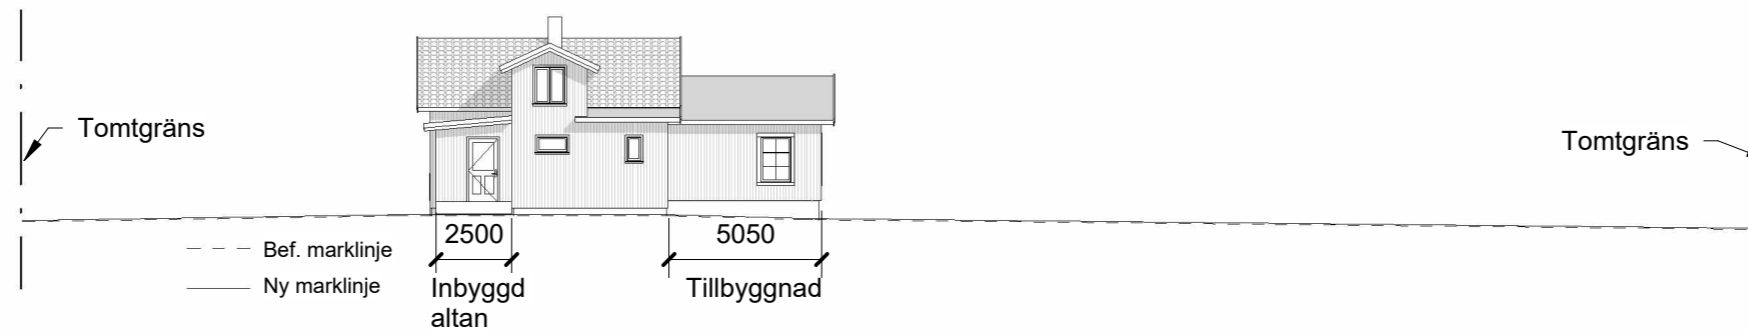

2 Fasad mot norr.
1 : 250



<https://byggteknikcentrum.se/>
info@byggteknikcentrum.se

ByggTeknikCentrum

Valnäs Edsgård
671 93 ARVIKA

070-23 000 81

No.	Description	Date

Bygglovsritning tillbyggnad enbostadshus

Tillbyggnad villa

Stockholm

Fasad mot norr

Project number 2023-aa


Date 2023-10-12

Drawn by NJK

Bygglovshandling Scale

A05

As indicated

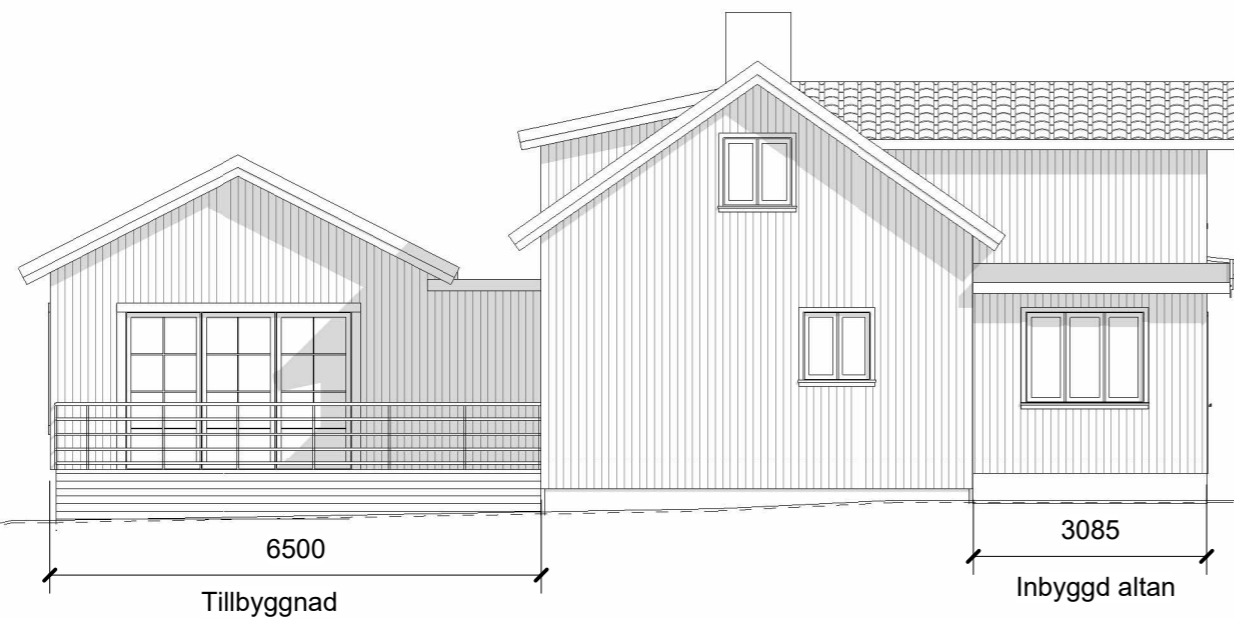


--- Bef. marklinje
 — Ny marklinje

1

Fasad mot öster

1 : 100

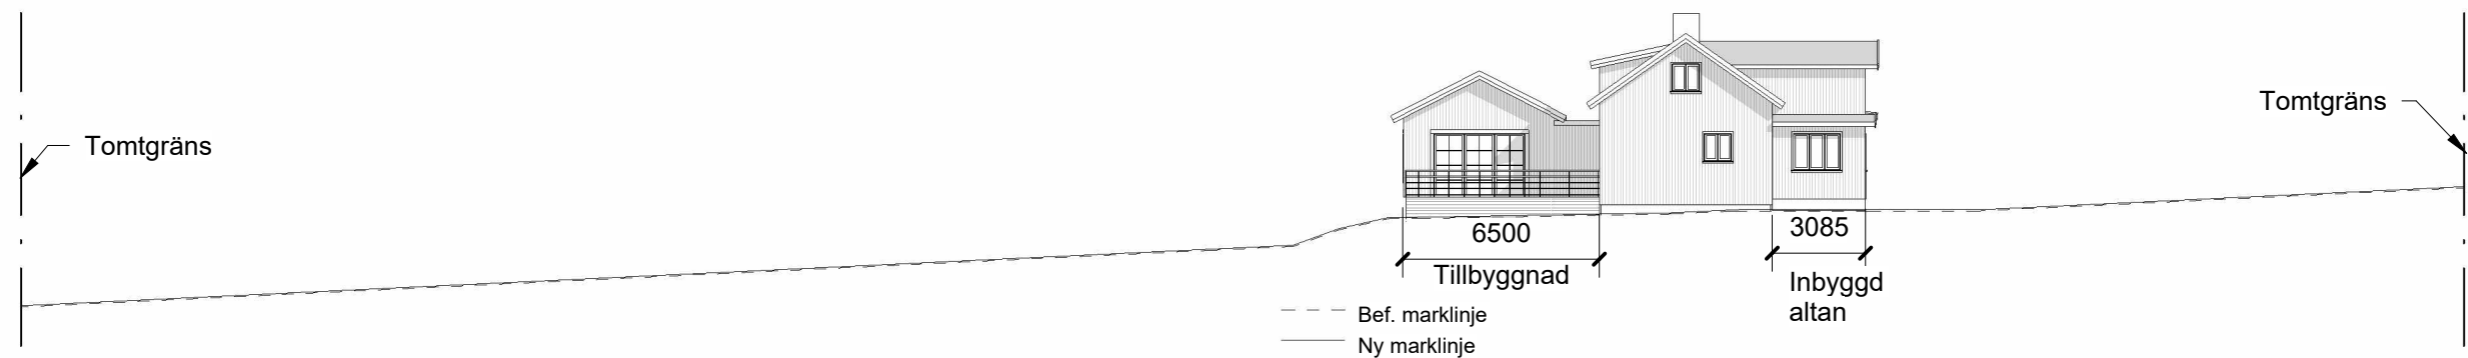

2

Fasad mot öster.

1 : 250



<https://byggteknikcentrum.se/>
info@byggteknikcentrum.se

ByggTeknikCentrum

Valnäs Edsgård
 671 93 ARVIKA

070-23 000 81

No.	Description	Date

Bygglövsritning tillbyggnad enbostadshus

Tillbyggnad villa

Stockholm

Fasad mot öster

Project number 2023-aa

Date 2023-10-12


Drawn by NJK

Bygglövshandling

A06

Scale

As indicated

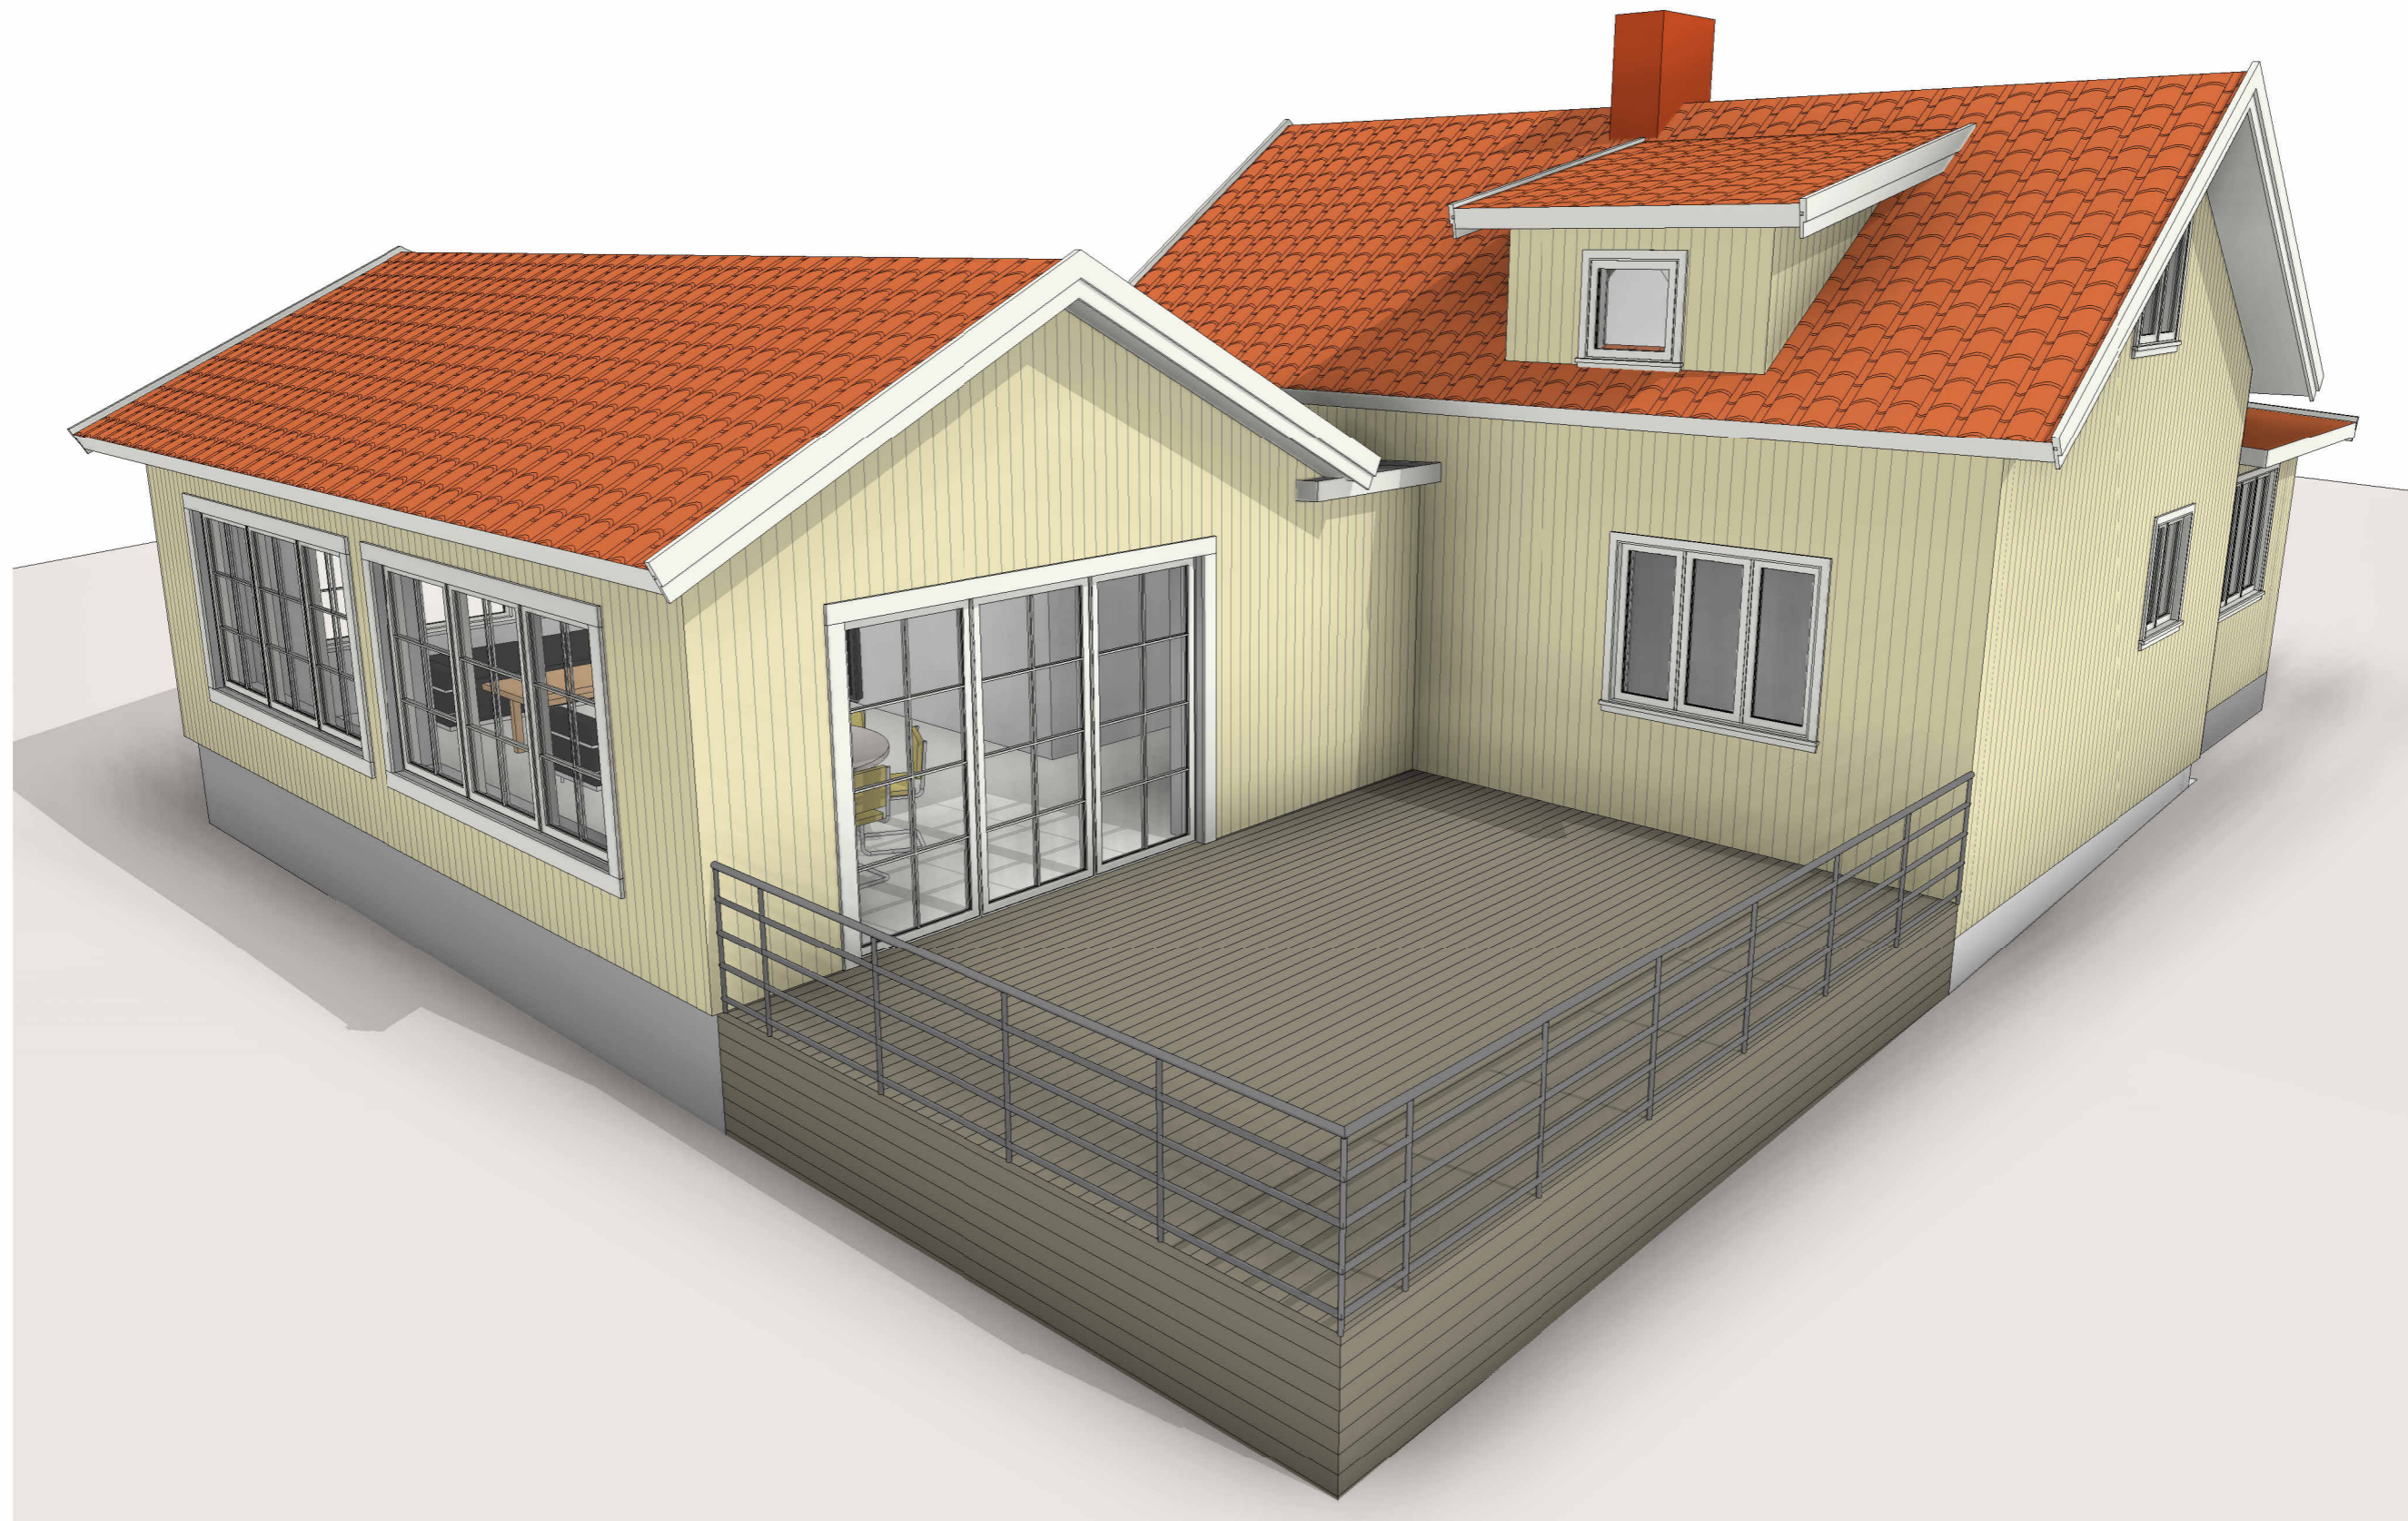

1 3d vy 1



<https://byggteknikcentrum.se/>
info@byggteknikcentrum.se

ByggTeknikCentrum
 Valnäs Edsgård 070-23 000 81
 671 93 ARVIKA

No.	Description	Date

Bygglövsritning tillbyggnad enbostadshus	
Tillbyggnad villa	Stockholm

3d vy 1		A11
Project number	2023-aa	
Date	2023-10-12	
Drawn by	NJK	
Bygglövshandling		Scale



1 3d vy 2




<https://byggteknikcentrum.se/>
info@byggteknikcentrum.se
ByggTeknikCentrum
 Valnäs Edsgård 070-23 000 81
 671 93 ARVIKA

No.	Description	Date

Bygglövsritning tillbyggnad enbostadshus

Tillbyggnad villa Stockholm

3d vy 2		A12
Project number	2023-aa	
Date	2023-10-12	
Drawn by	NJK	
Bygglövshandling		Scale

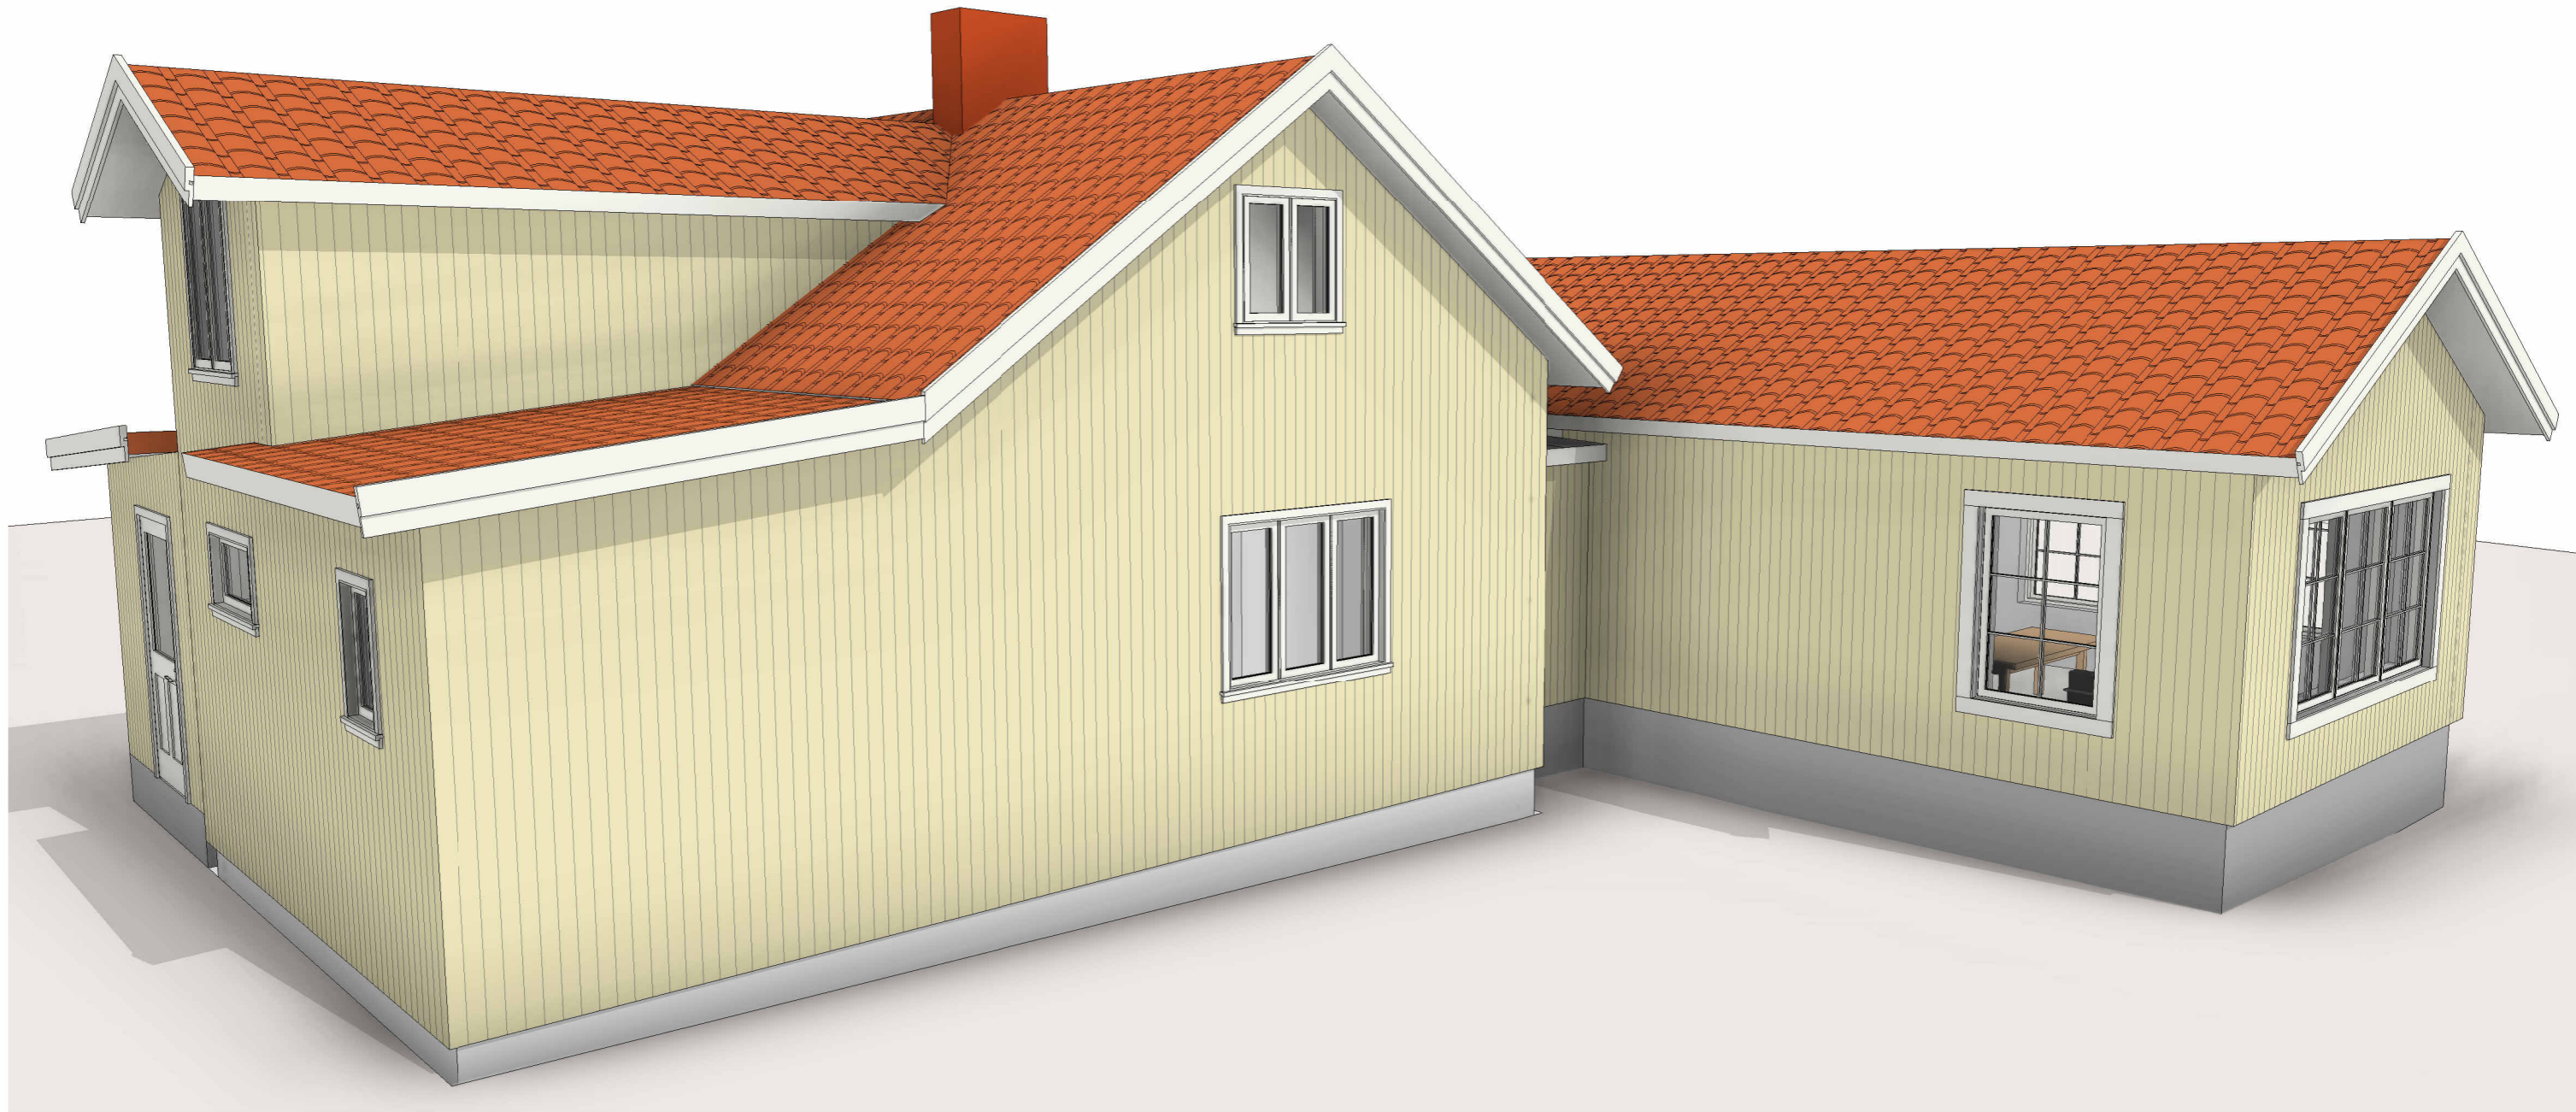

1 3d vy 3



<https://byggteknikcentrum.se/>
info@byggteknikcentrum.se
ByggTeknikCentrum
 Valnäs Edsgård 070-23 000 81
 671 93 ARVIKA

No.	Description	Date

Bygglövsritning tillbyggnad enbostadshus

 Tillbyggnad villa Stockholm

3d vy 3		A13
Project number	2023-aa	
Date	2023-10-12	
Drawn by	NJK	
Bygglövshandling		Scale



1

3d vy 4



<https://byggteknikcentrum.se/>
info@byggteknikcentrum.se

ByggTeknikCentrum

Valnäs Edsgård 070-23 000 81
 671 93 ARVIKA

No.	Description	Date

Bygglövsritning tillbyggnad enbostadshus

 Tillbyggnad villa Stockholm

3d vy 4		A14
Project number	2023-aa	
Date	2023-10-12	
Drawn by	NJK	
Bygglövshandling		Scale