

1 Grund-/Stomplan källare
1 : 100




www.byggteknikcentrum.se
info@byggteknikcentrum.se
ByggTeknikCentrum
 Valnäs Edsgård 070-23 000 81
 671 93 ARVIKA

No.	Description	Date

Exempel konstruktionsritningar

Tillbyggnad villa STOCKHOLM

Grund-/Stomplan källare		K02
Project number	2023-0000	
Date	2023-08-27	
Drawn by	NJK	
Bygghandling	Scale	1 : 100

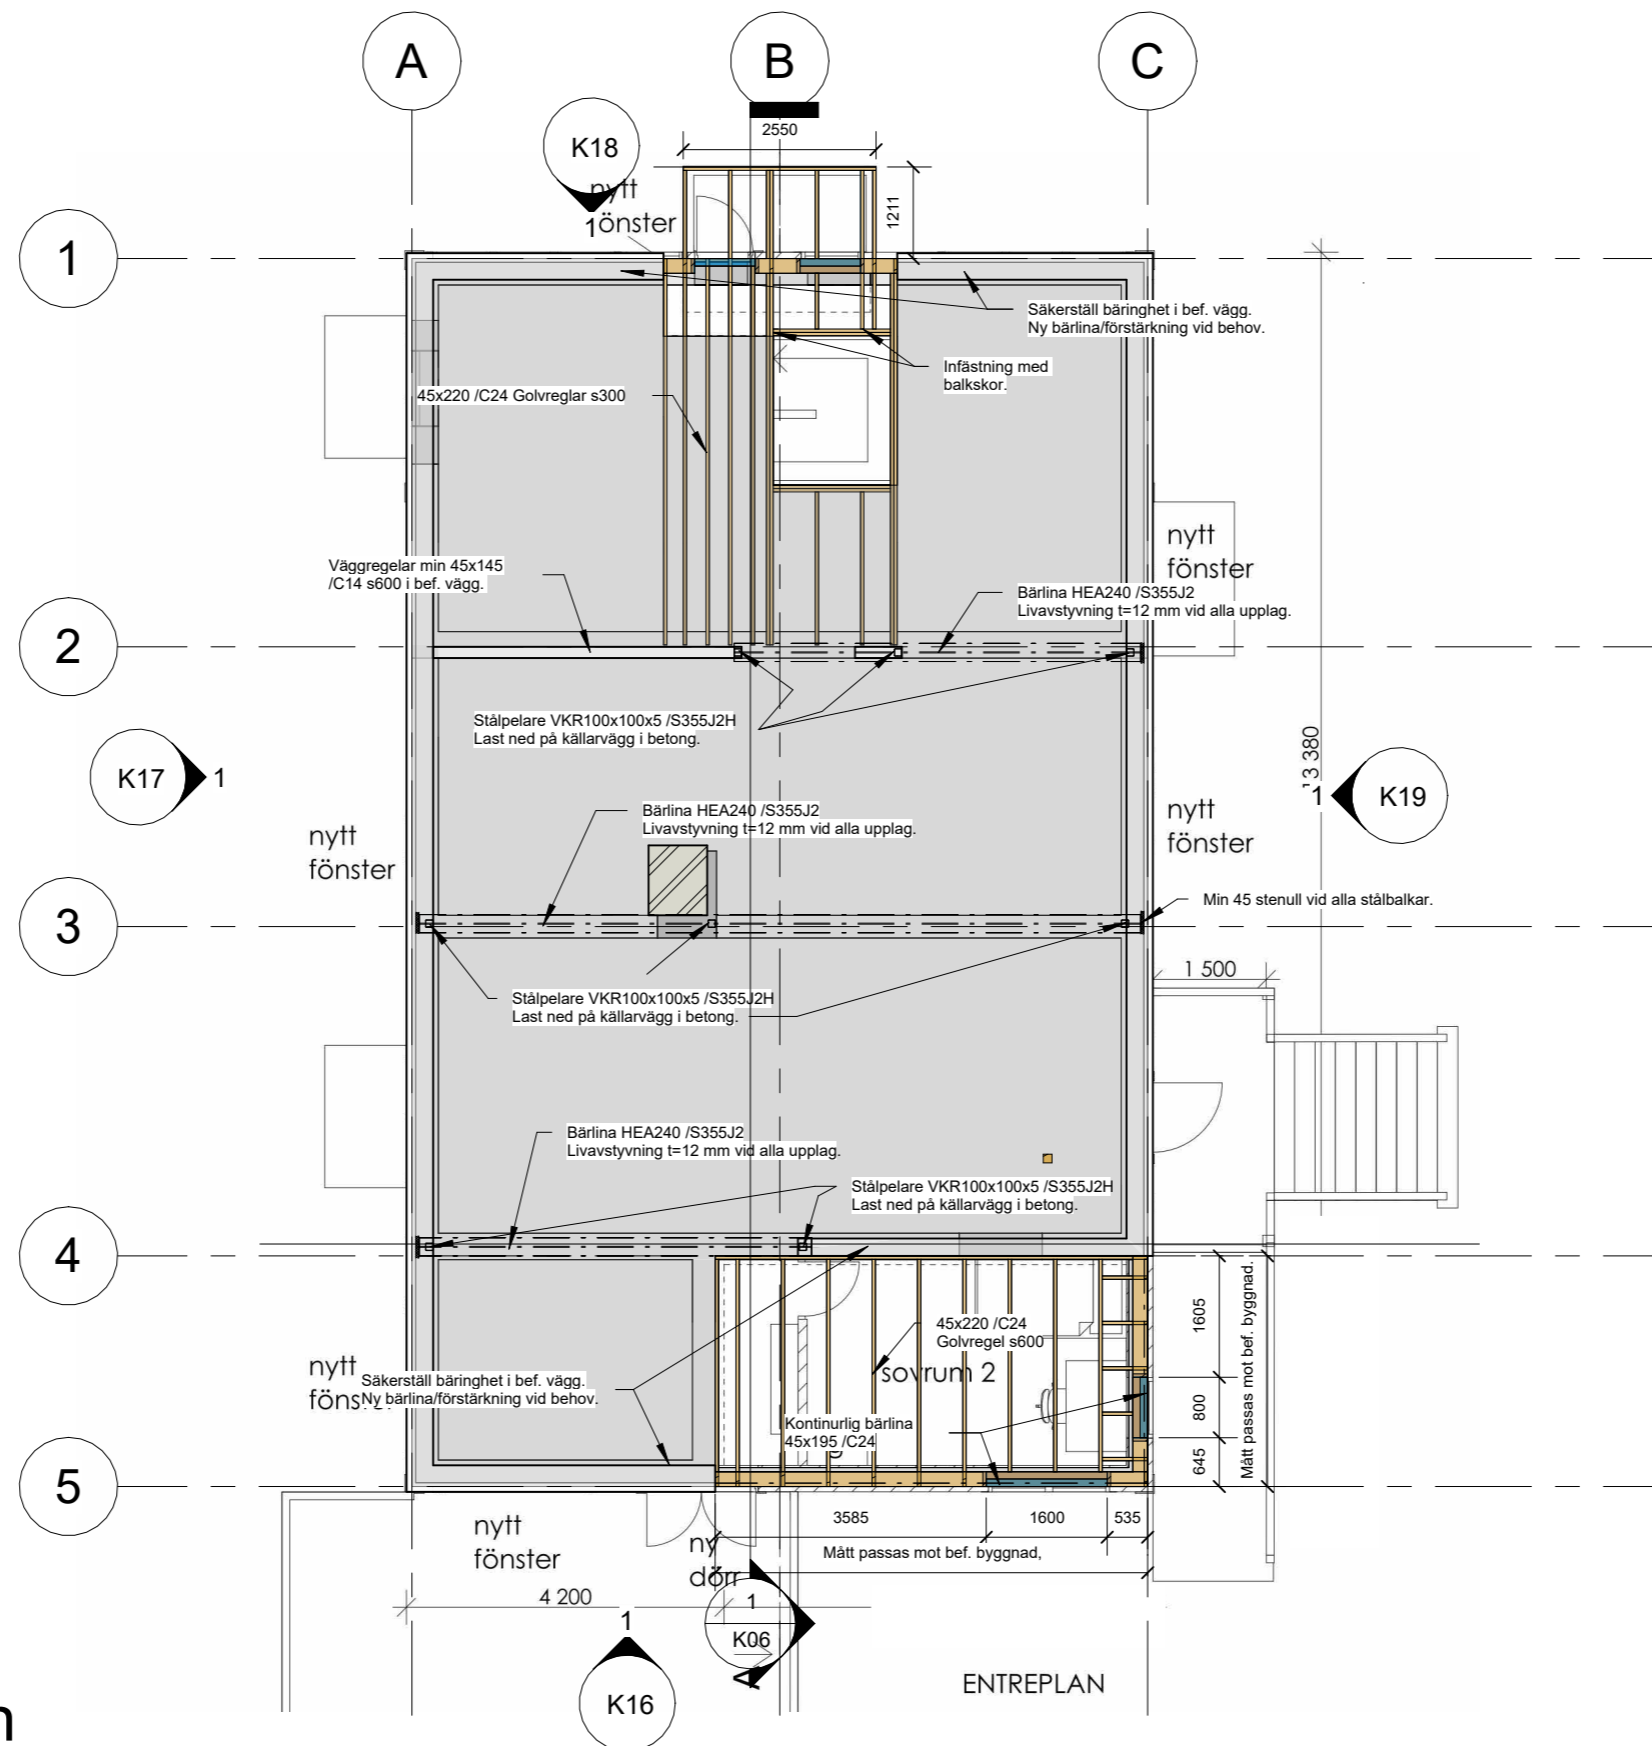

1 Stomplan entréplan
1 : 100


www.byggteknikcentrum.se
info@byggteknikcentrum.se
ByggTeknikCentrum
 Valnäs Edsgård 070-23 000 81
 671 93 ARVIKA

No.	Description	Date

Exempel konstruktionsritningar

Tillbyggnad villa STOCKHOLM

Stomplan entréplan		K03	
Project number	2023-0000		
Date	2023-08-27		
Drawn by	NJK		
	Bygghandling	Scale	1 : 100

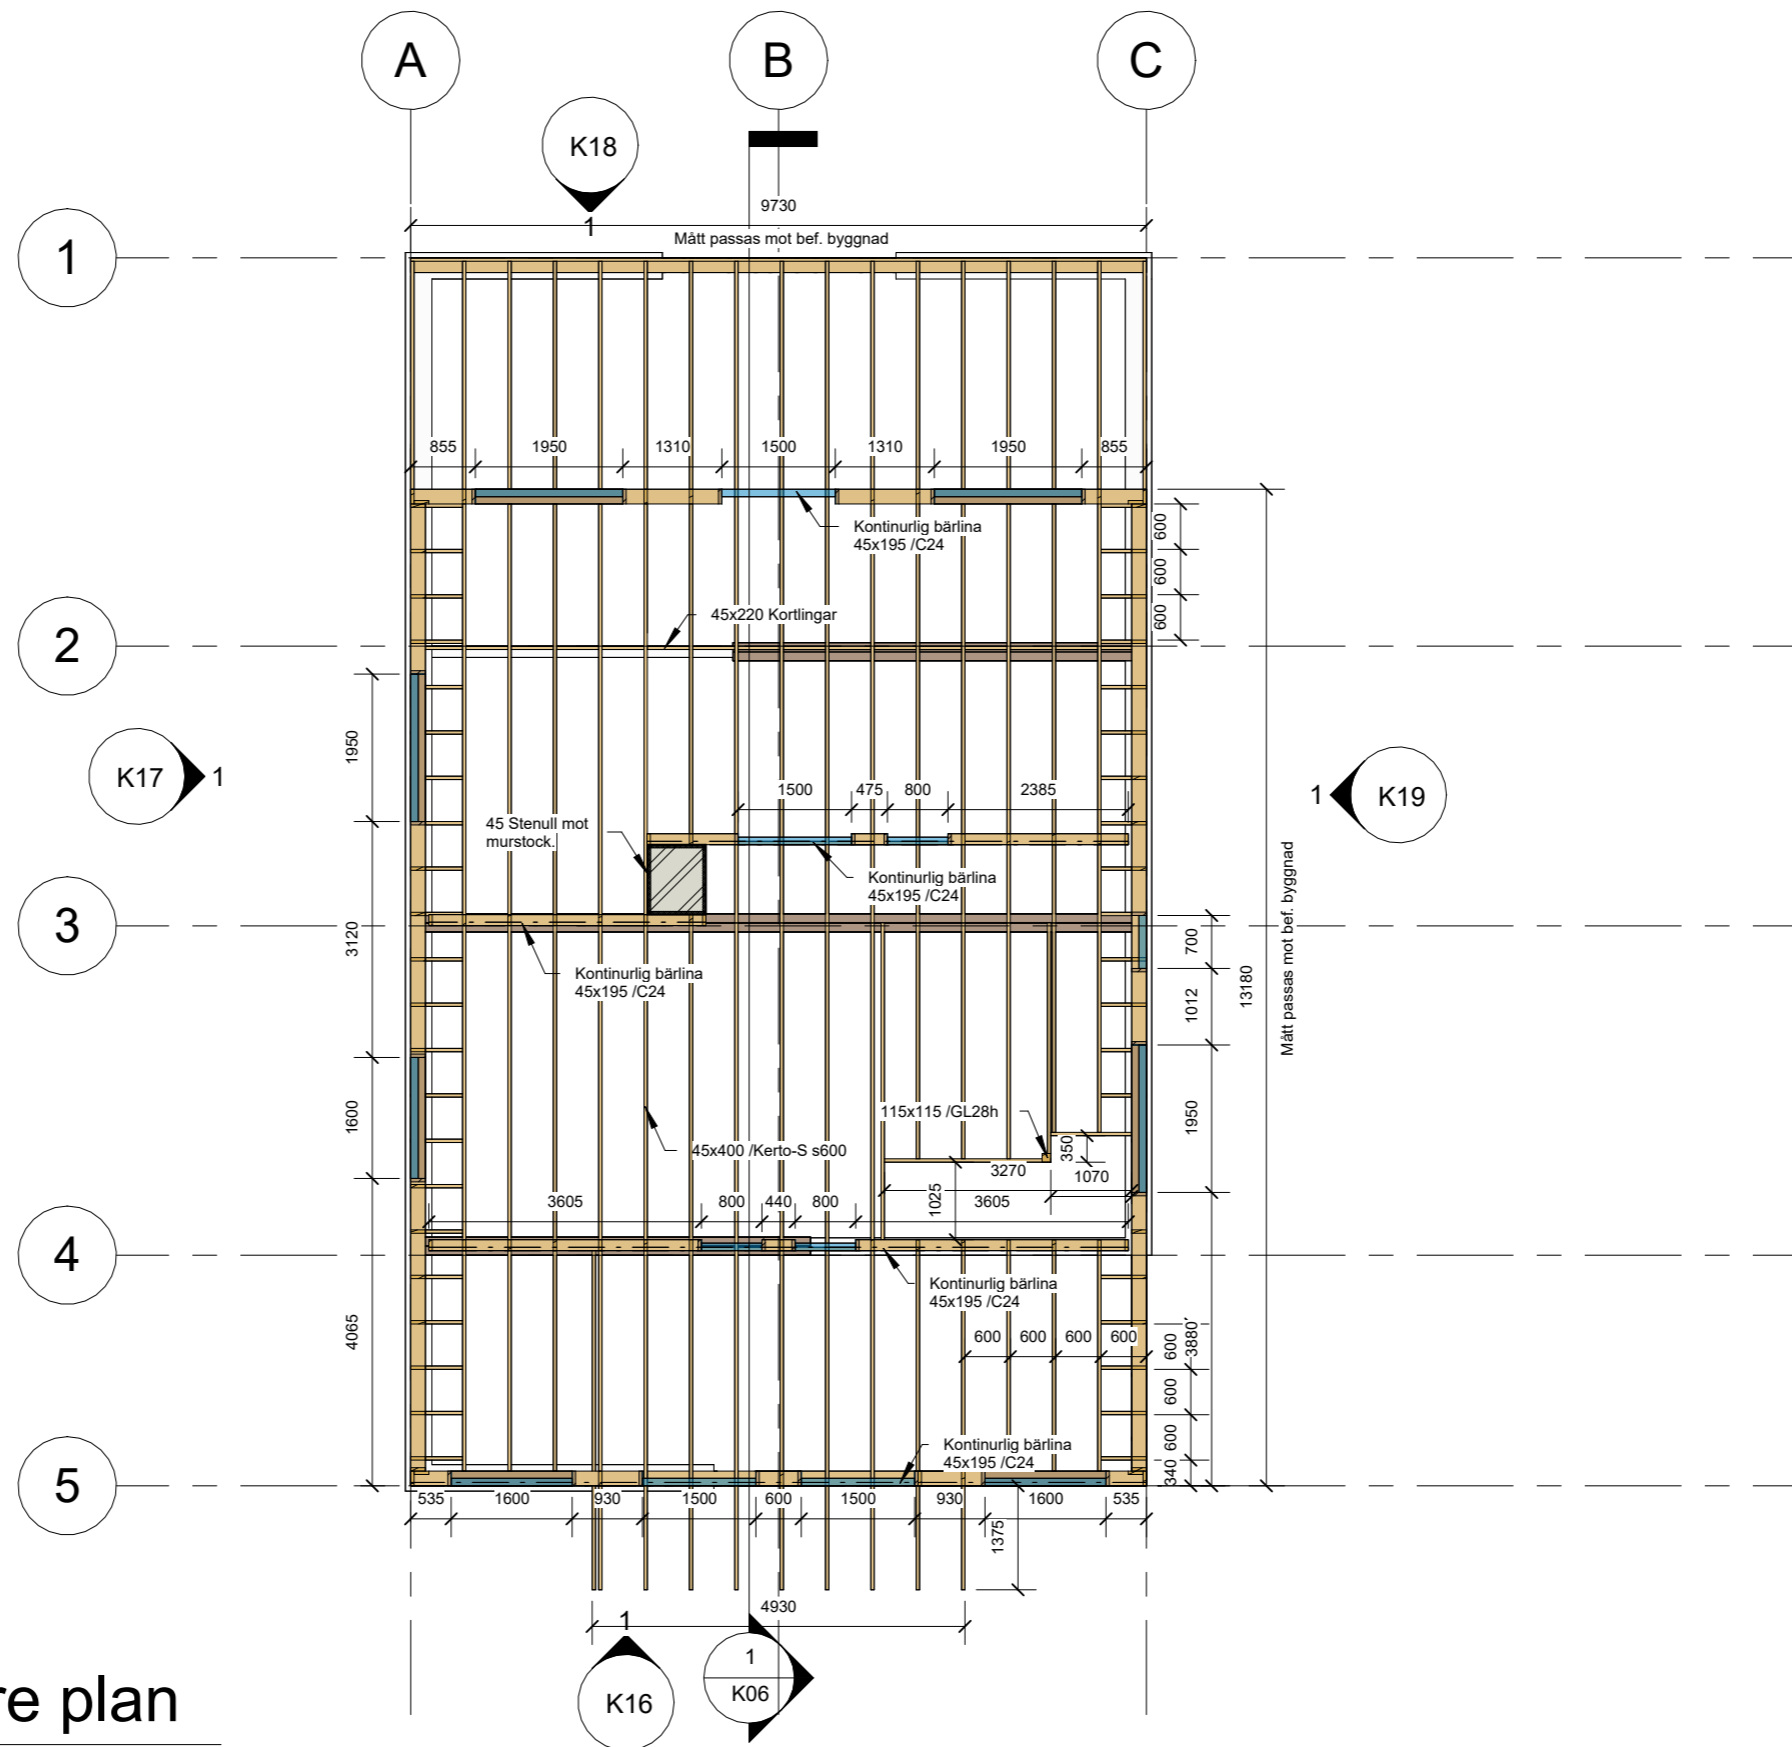

1 Bjälklag-/Stomplan övre plan
1 : 100




www.byggteknikcentrum.se
info@byggteknikcentrum.se
ByggTeknikCentrum
 Valnäs Edsgård 070-23 000 81
 671 93 ARVIKA

No.	Description	Date

Exempel konstruktionsritningar

Tillbyggnad villa STOCKHOLM

Bjälklag-/Stomplan övre plan		K04
Project number	2023-0000	
Date	2023-08-27	
Drawn by	NJK	
Bygghandling	Scale	1 : 100

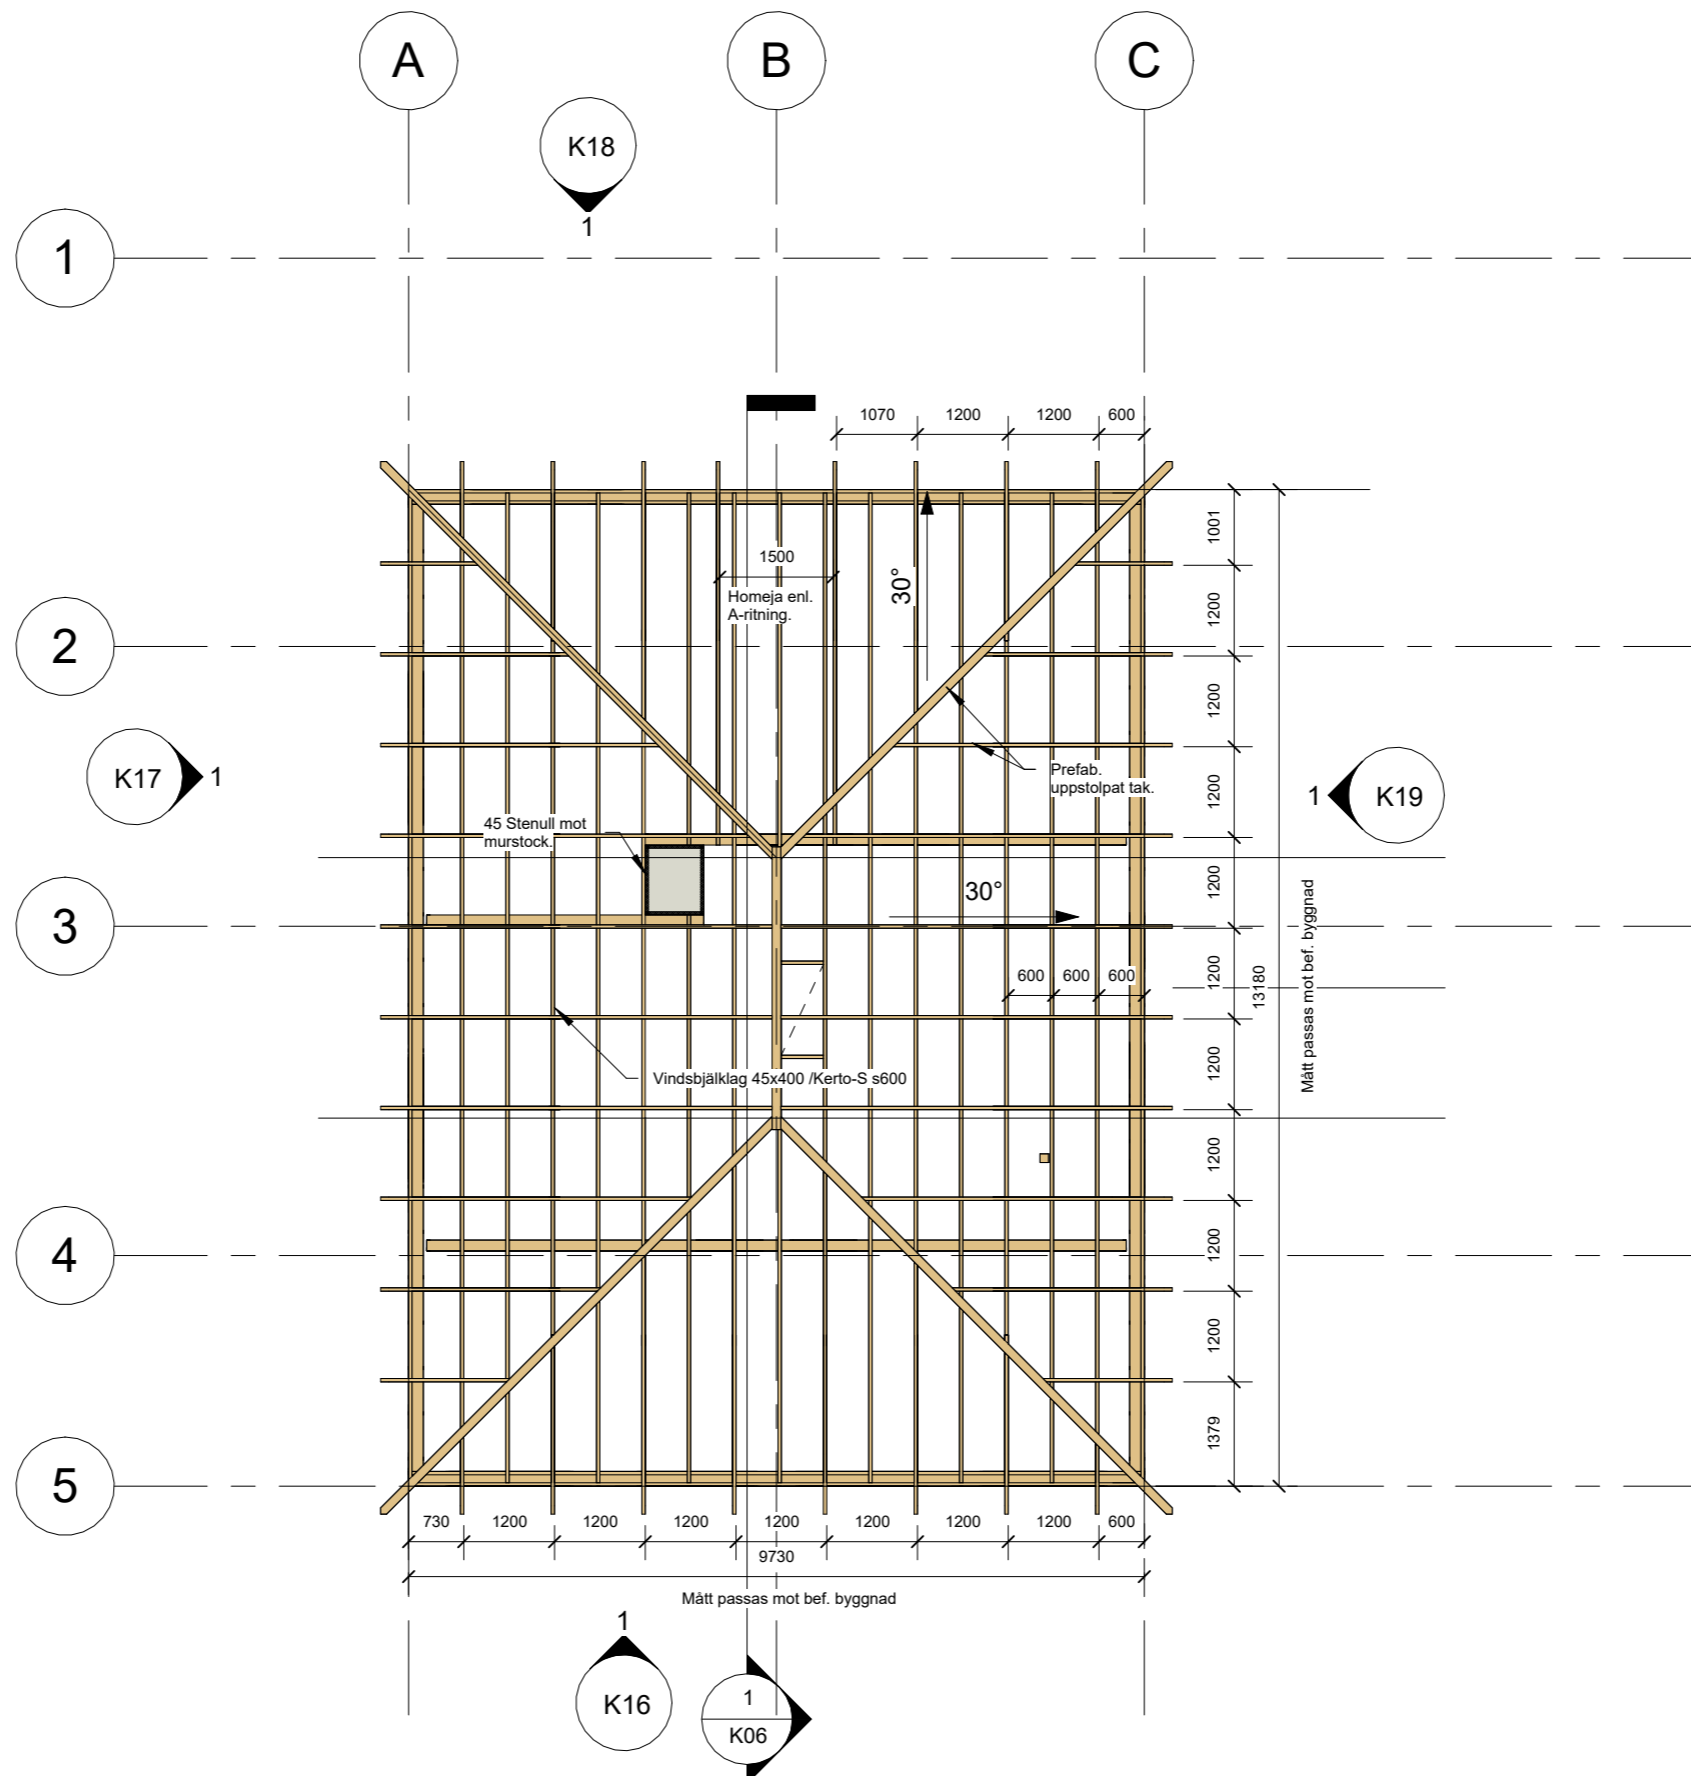

1 Vinds-/Takplan
1 : 100




www.byggteknikcentrum.se
info@byggteknikcentrum.se
ByggTeknikCentrum
 Valnäs Edsgård 070-23 000 81
 671 93 ARVIKA

No.	Description	Date

Exempel konstruktionsritningar

Tillbyggnad villa STOCKHOLM

Vinds-/Takplan		K05
Project number	2023-0000	
Date	2023-08-27	
Drawn by	NJK	
Bygghandling	Scale	1 : 100

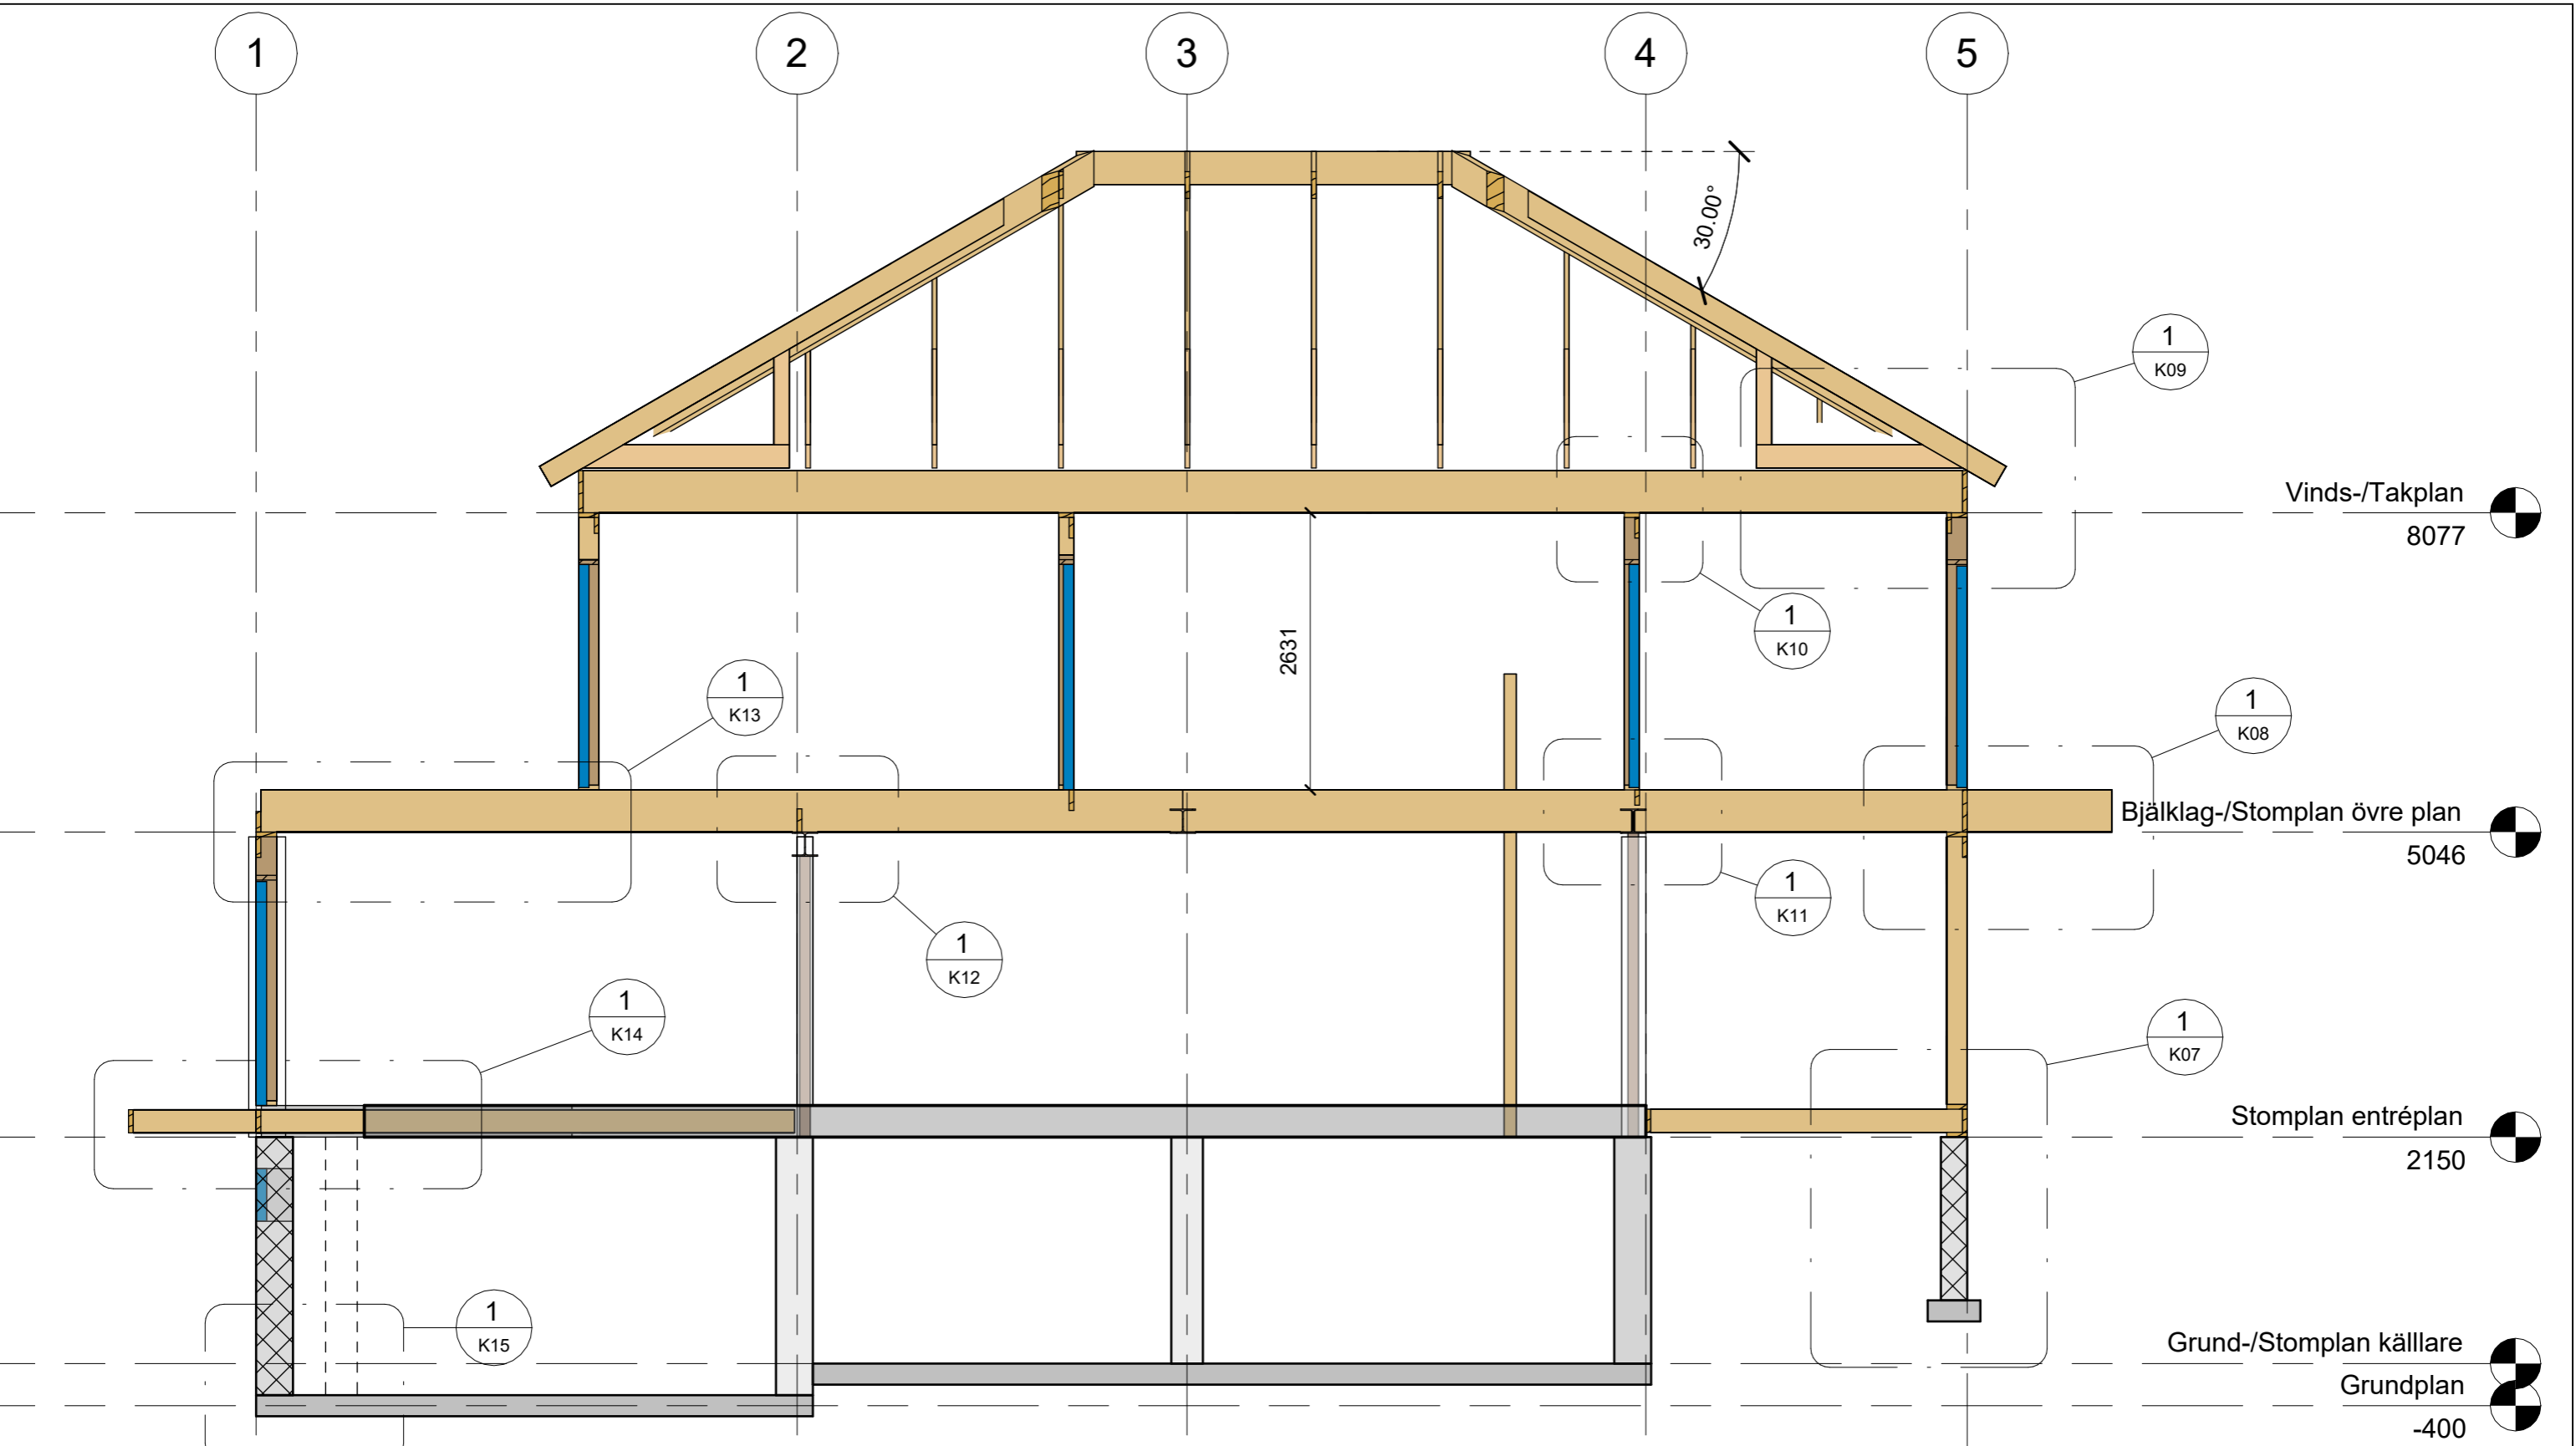

Sektion A-A

1
1 : 60



www.byggteknikcentrum.se
info@byggteknikcentrum.se
ByggTeknikCentrum
 Valnäs Edsgård 070-23 000 81
 671 93 ARVIKA


No.	Description	Date

Exempel konstruktionsritningar

Tillbyggnad villa STOCKHOLM

Sektion A-A		K06
Project number	2023-0000	
Date	2023-08-27	
Drawn by	NJK	
Bygghandling	Scale	1 : 60

2023-08-27 07:52:17

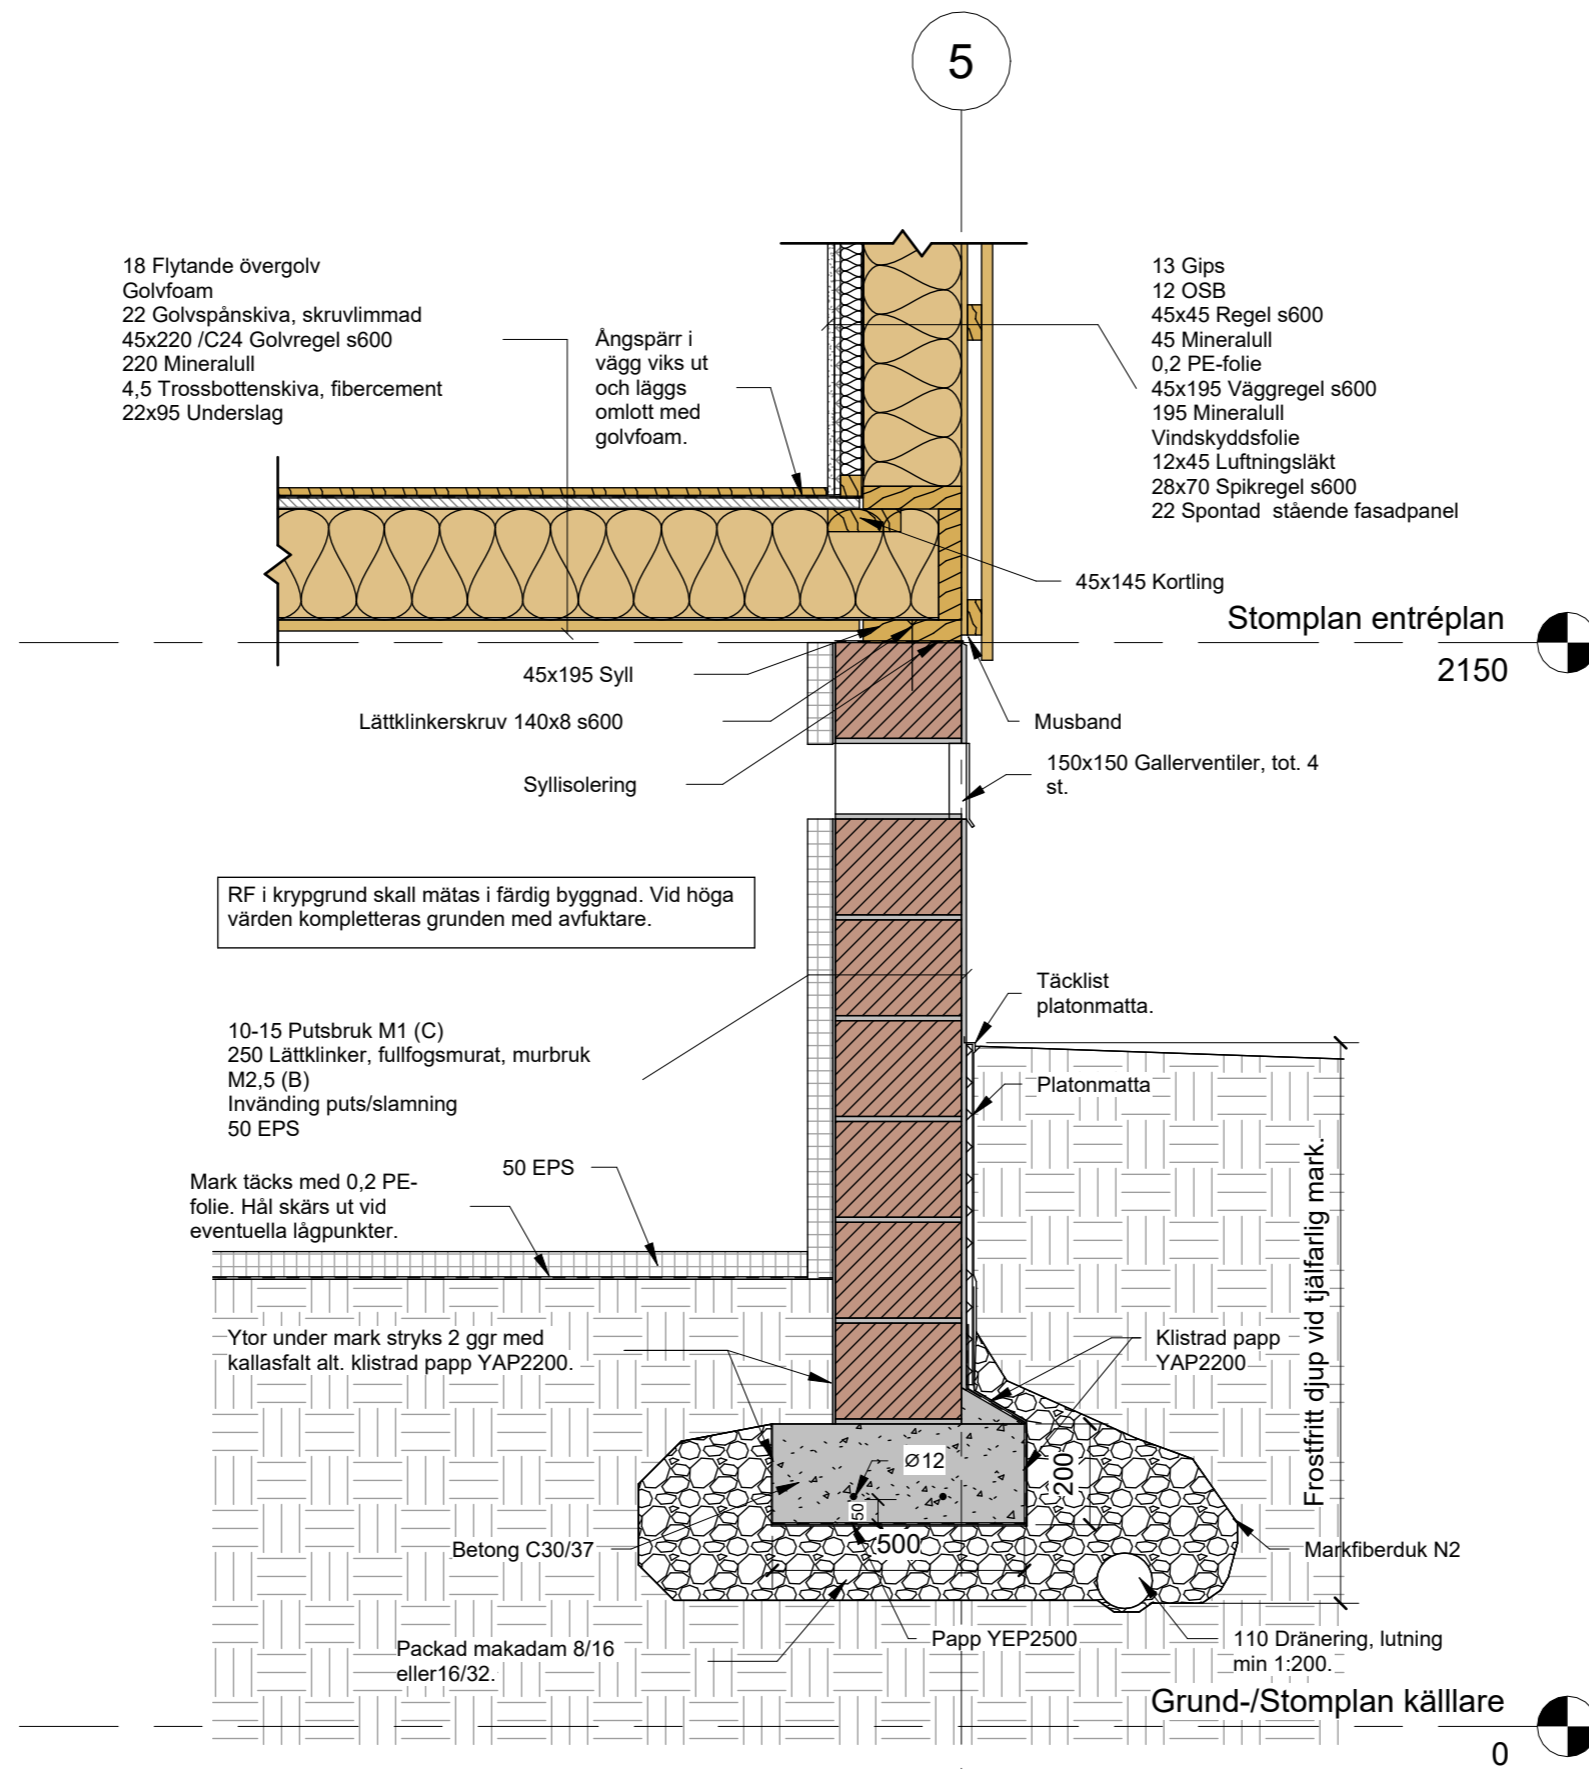

1 Detalj 1
1 : 15


www.byggteknikcentrum.se
info@byggteknikcentrum.se
ByggTeknikCentrum
 Valnäs Edsgård 070-23 000 81
 671 93 ARVIKA

No.	Description	Date


Exempel konstruktionsritningar

Tillbyggnad villa STOCKHOLM

Detalj 1		K07
Project number	2023-0000	
Date	2023-08-27	
Drawn by	NJK	
Bygghandling	Scale	1 : 15

22 Golvspånskiva, skruvlimmad
 45x400 Kerto-S s600
 400 Mineralull
 28x70 Glespanel s300
 13 Gips

28x120 Trall, tryckimpreg.
 45x25-45 Tryckimpreg. regel, kilsågad s600.
 Ytapp
 Underlagspapp YAP2200, skarvklistrad
 22x95 Råspont
 45x400 /Kerto-S s600, kilsågad för fall.
 22x120 Faspanel

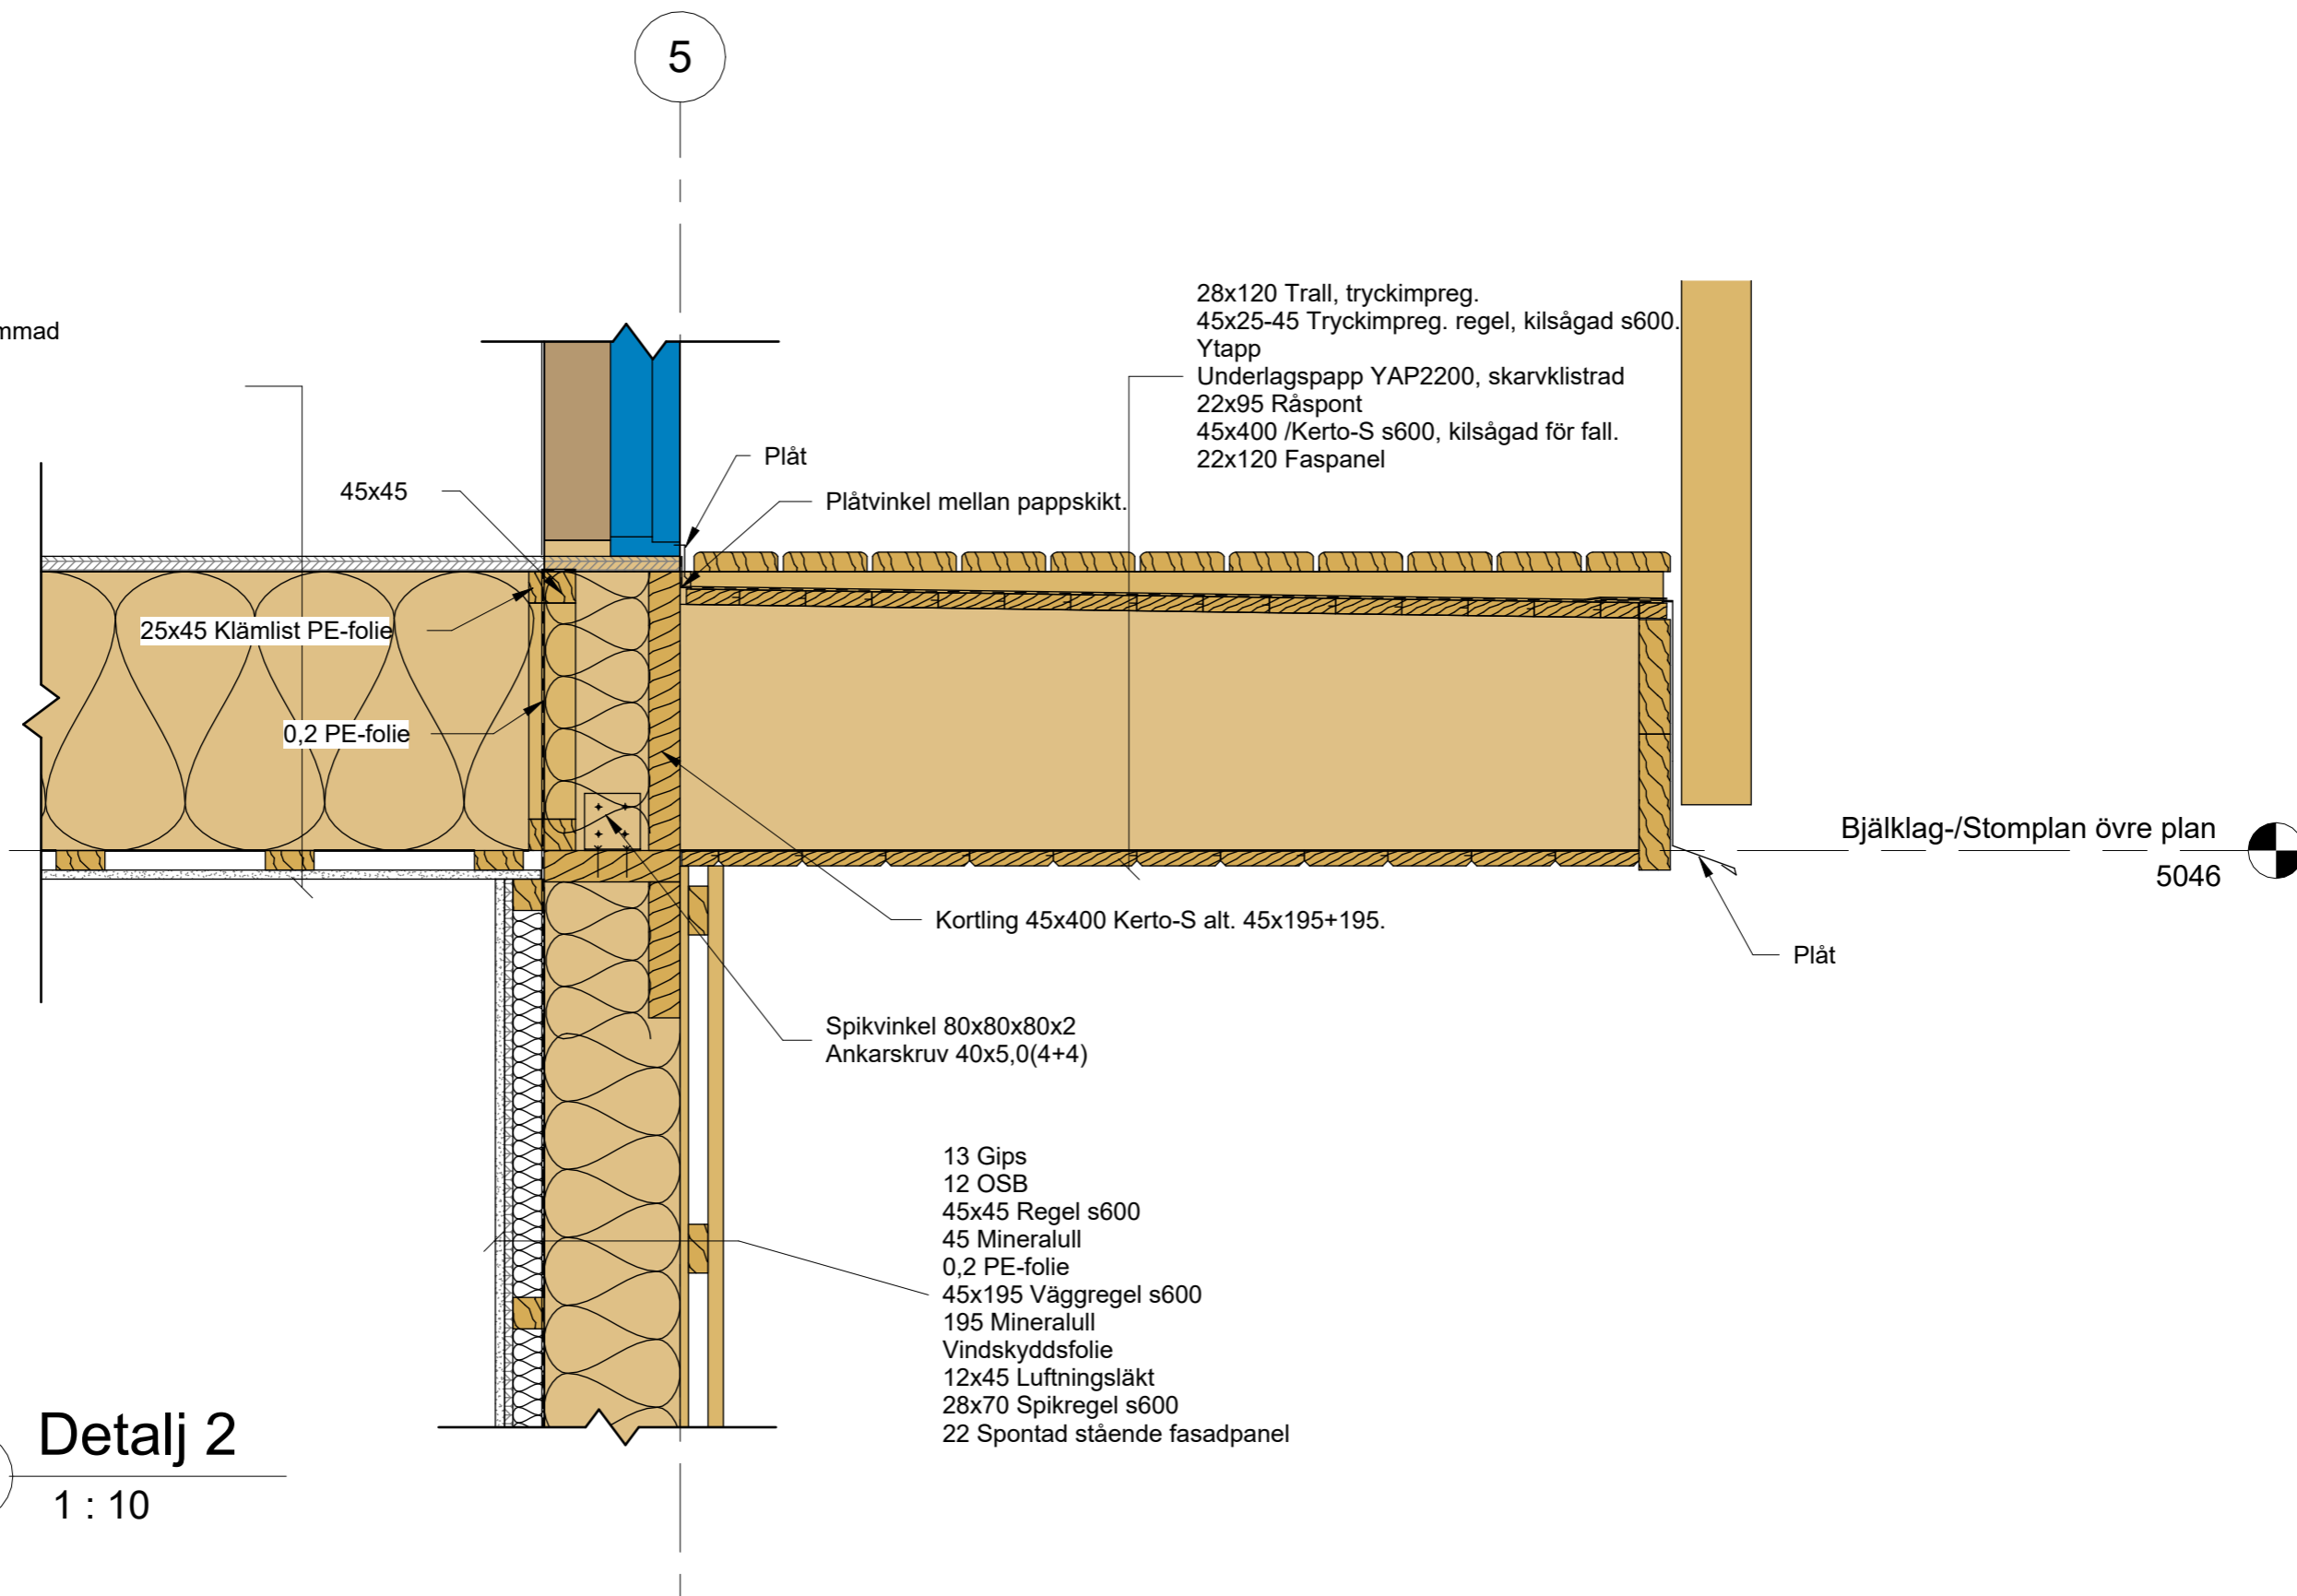

1 **Detalj 2**
 1 : 10

13 Gips
 12 OSB
 45x45 Regel s600
 45 Mineralull
 0,2 PE-folie
 45x195 Väggregel s600
 195 Mineralull
 Vindskyddsfolie
 12x45 Luftningsläkt
 28x70 Spikregel s600
 22 Spontad stående fasadpanel



www.byggteknikcentrum.se
 info@byggteknikcentrum.se


ByggTeknikCentrum
 Valnäs Edsgård 070-23 000 81
 671 93 ARVIKA

No.	Description	Date

Exempel konstruktionsritningar	
Tillbyggnad villa	STOCKHOLM

Detalj 2		K08	
Project number	2023-0000		
Date	2023-08-27		
Drawn by	NJK		
	Bygghandling	Scale	1 : 10

2023-08-27 07:52:17

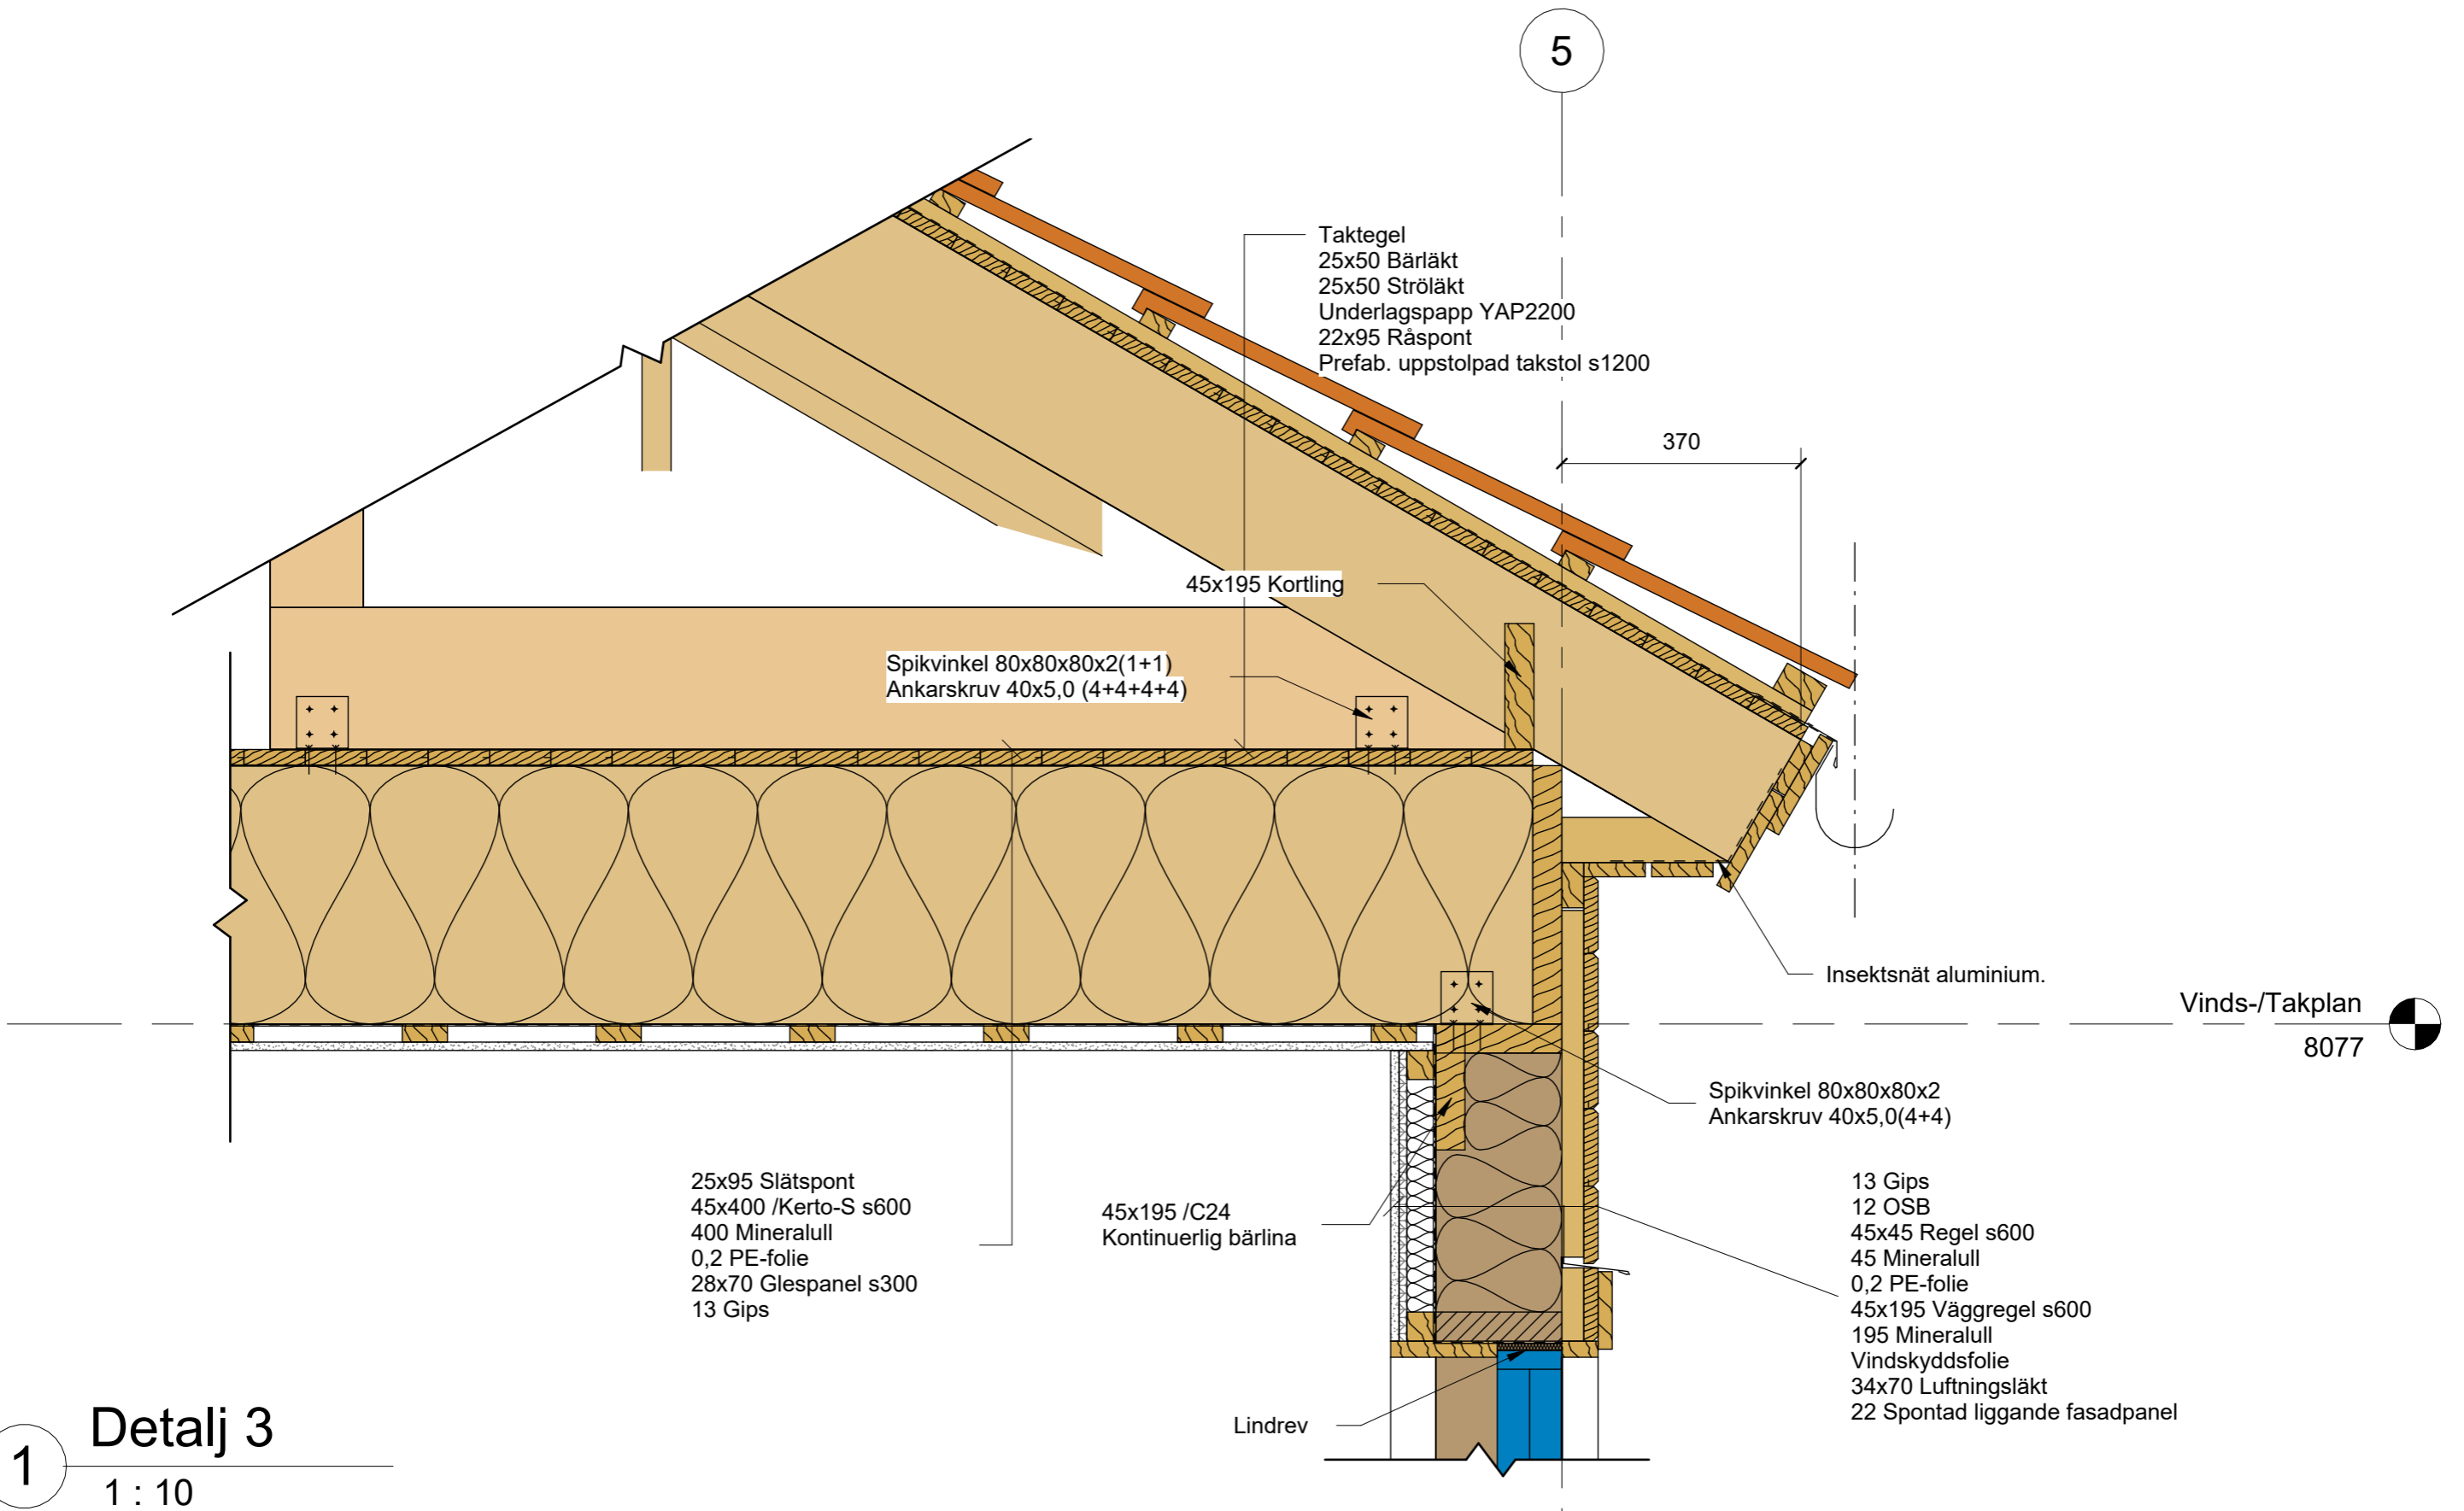

1 Detalj 3
1 : 10



www.byggteknikcentrum.se
info@byggteknikcentrum.se

ByggTeknikCentrum

Valnäs Edsgård
671 93 ARVIKA

070-23 000 81

No.	Description	Date

Exempel konstruktionsritningar

Tillbyggnad villa

STOCKHOLM

Detalj 3

Project number 2023-0000


Date 2023-08-27

Drawn by NJK

Bygghandling Scale

K09

1 : 10

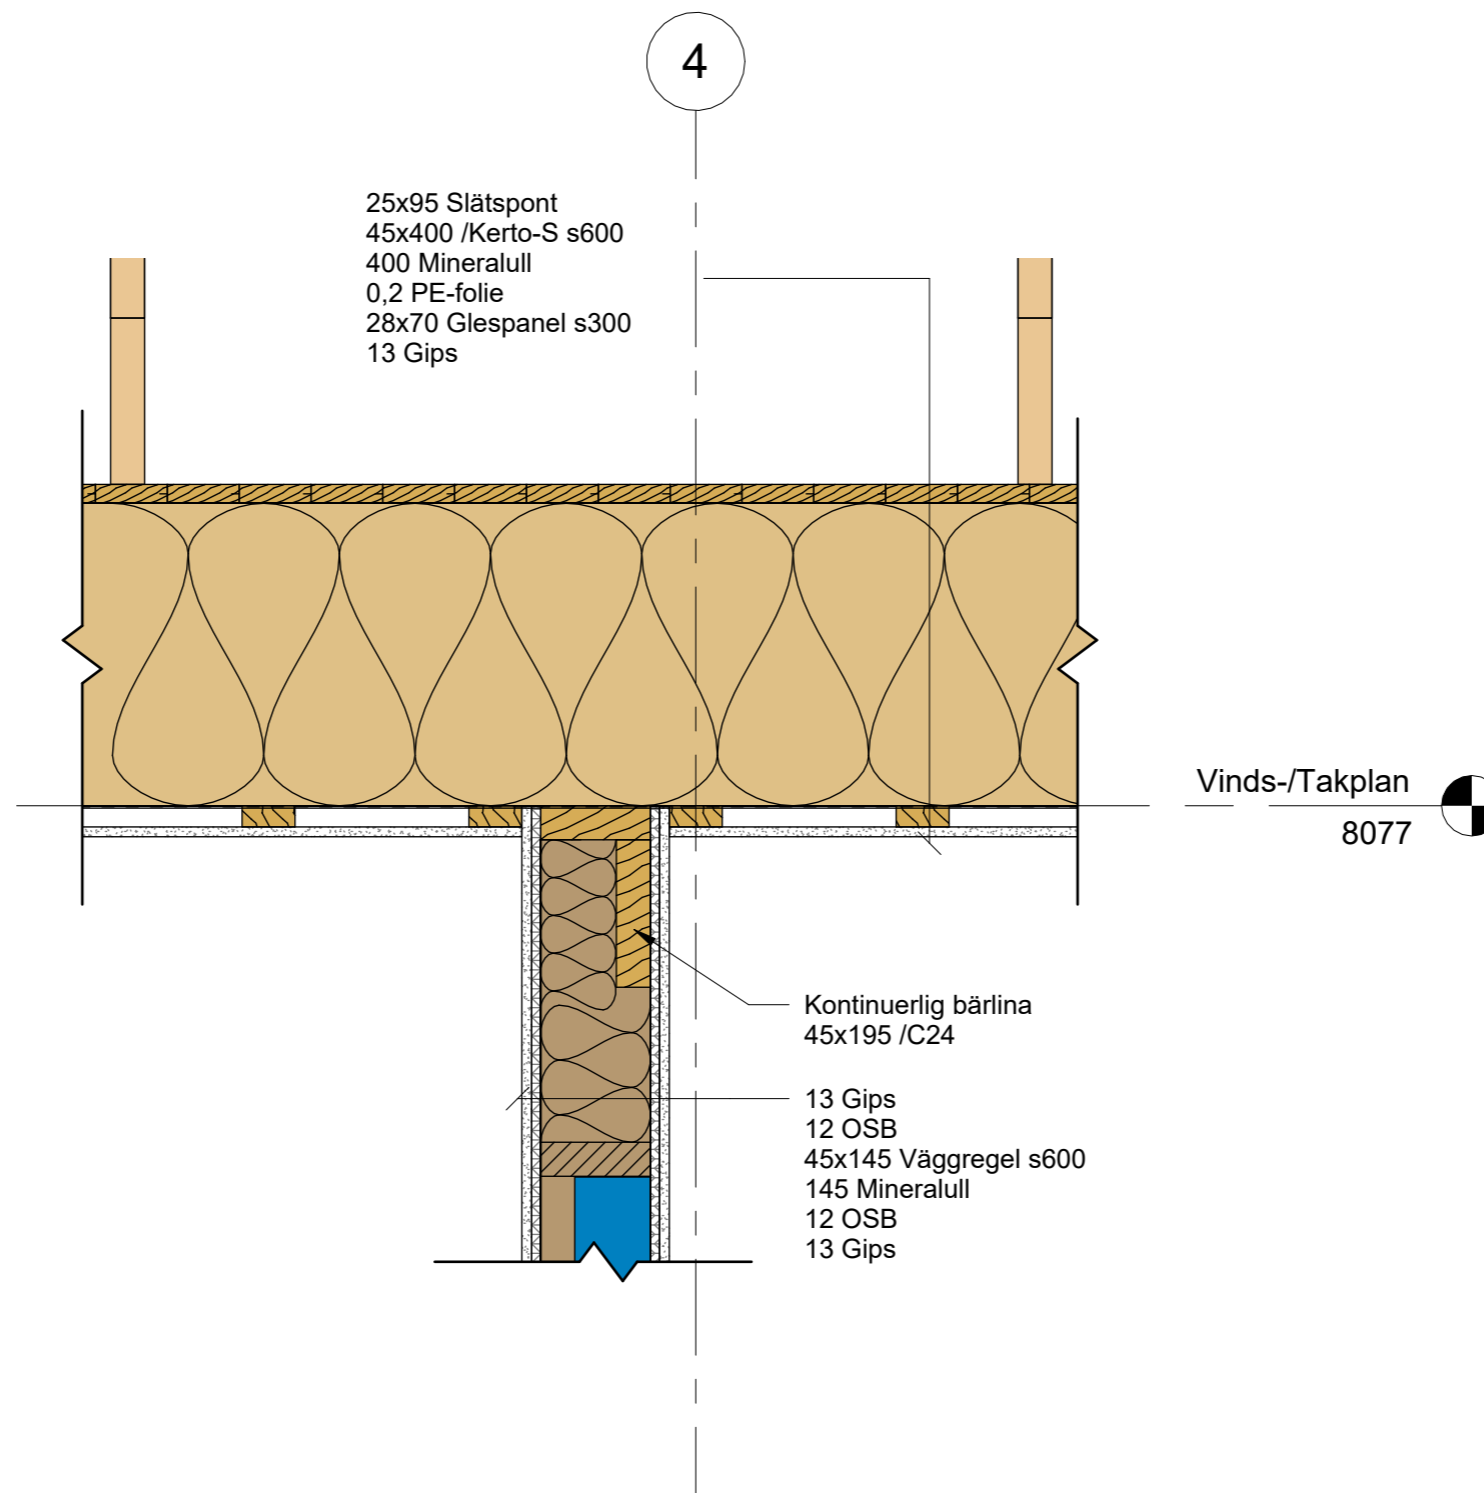

1 Detalj 4
1 : 10



www.byggteknikcentrum.se
info@byggteknikcentrum.se

ByggTeknikCentrum

Valnäs Edsgård
671 93 ARVIKA


070-23 000 81

No.	Description	Date

Exempel konstruktionsritningar

Tillbyggnad villa STOCKHOLM

Detalj 4		K10
Project number	2023-0000	
Date	2023-08-27	
Drawn by	NJK	
Bygghandling	Scale	1 : 10

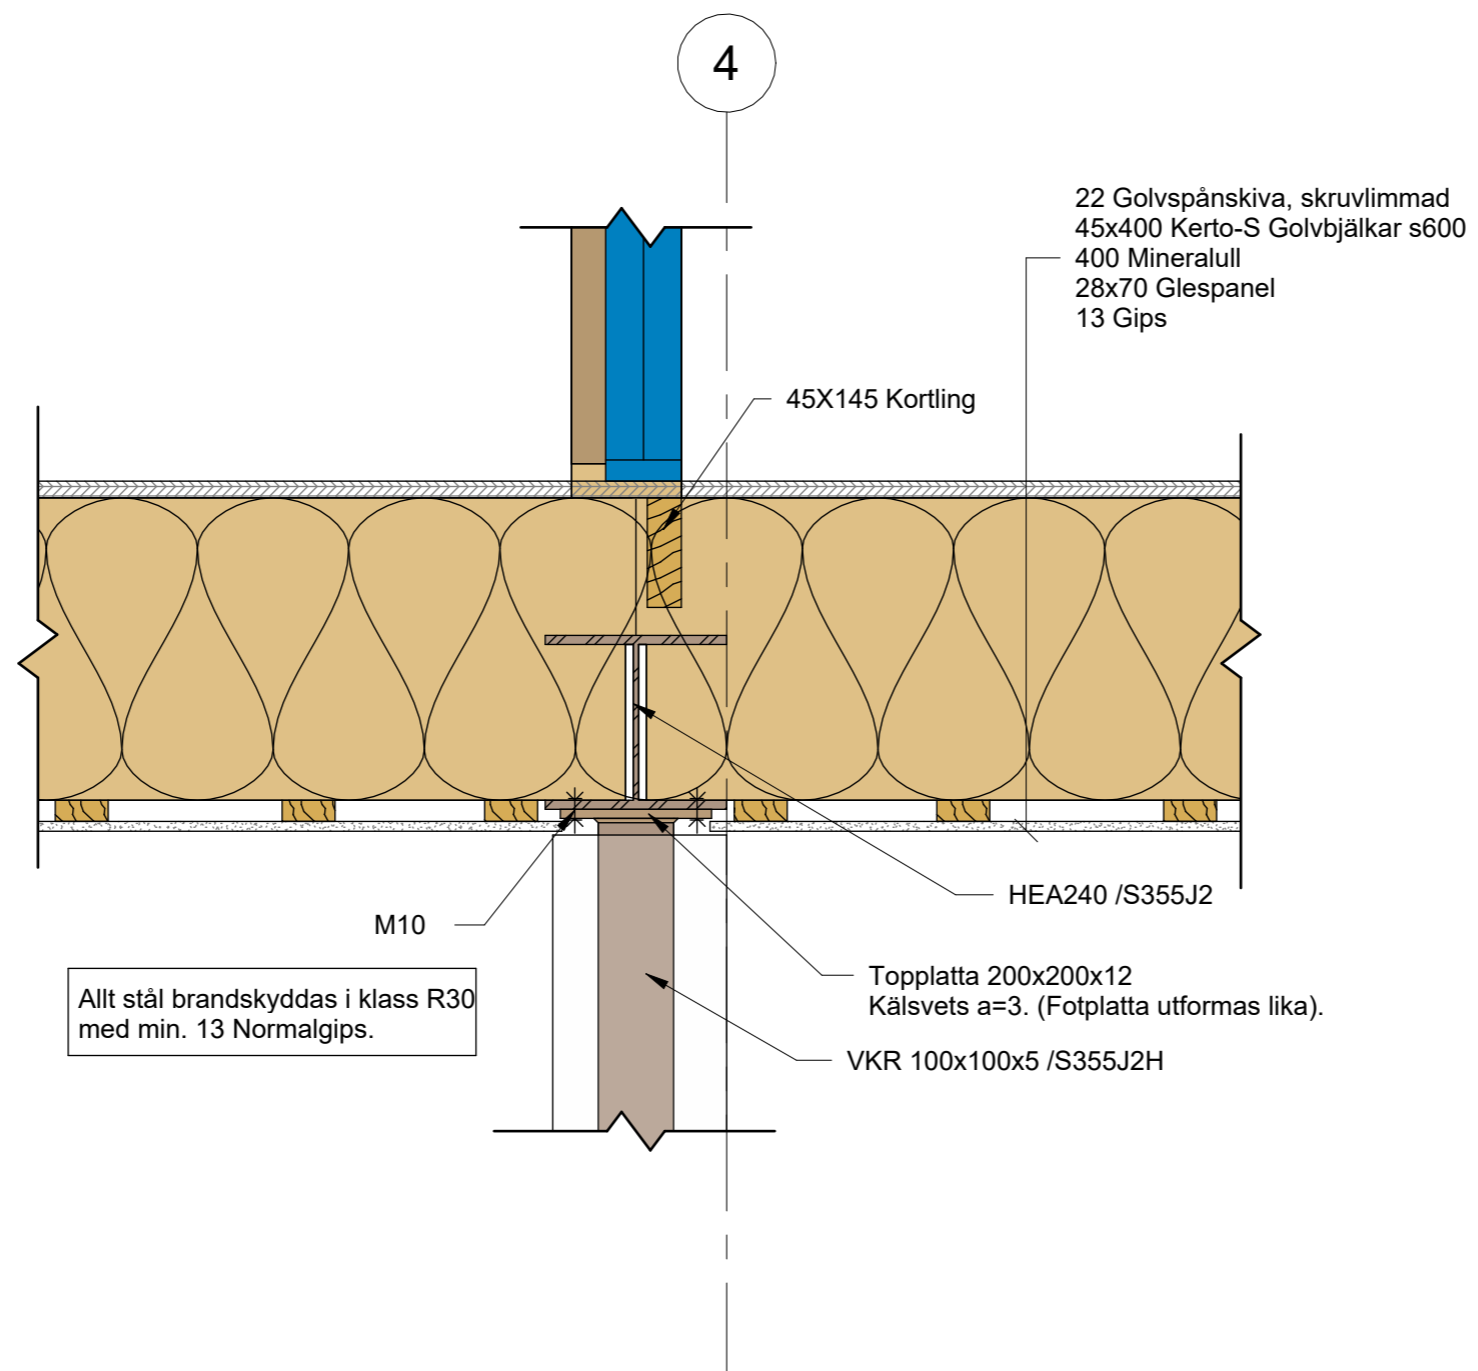

1 **Detalj 5**
1 : 10



www.byggteknikcentrum.se
info@byggteknikcentrum.se
ByggTeknikCentrum
 Valnäs Edsgård 070-23 000 81
 671 93 ARVIKA

No.	Description	Date

Exempel konstruktionsritningar

Tillbyggnad villa STOCKHOLM

Detalj 5		K11
Project number	2023-0000	
Date	2023-08-27	
Drawn by	NJK	
Bygghandling	Scale	1 : 10

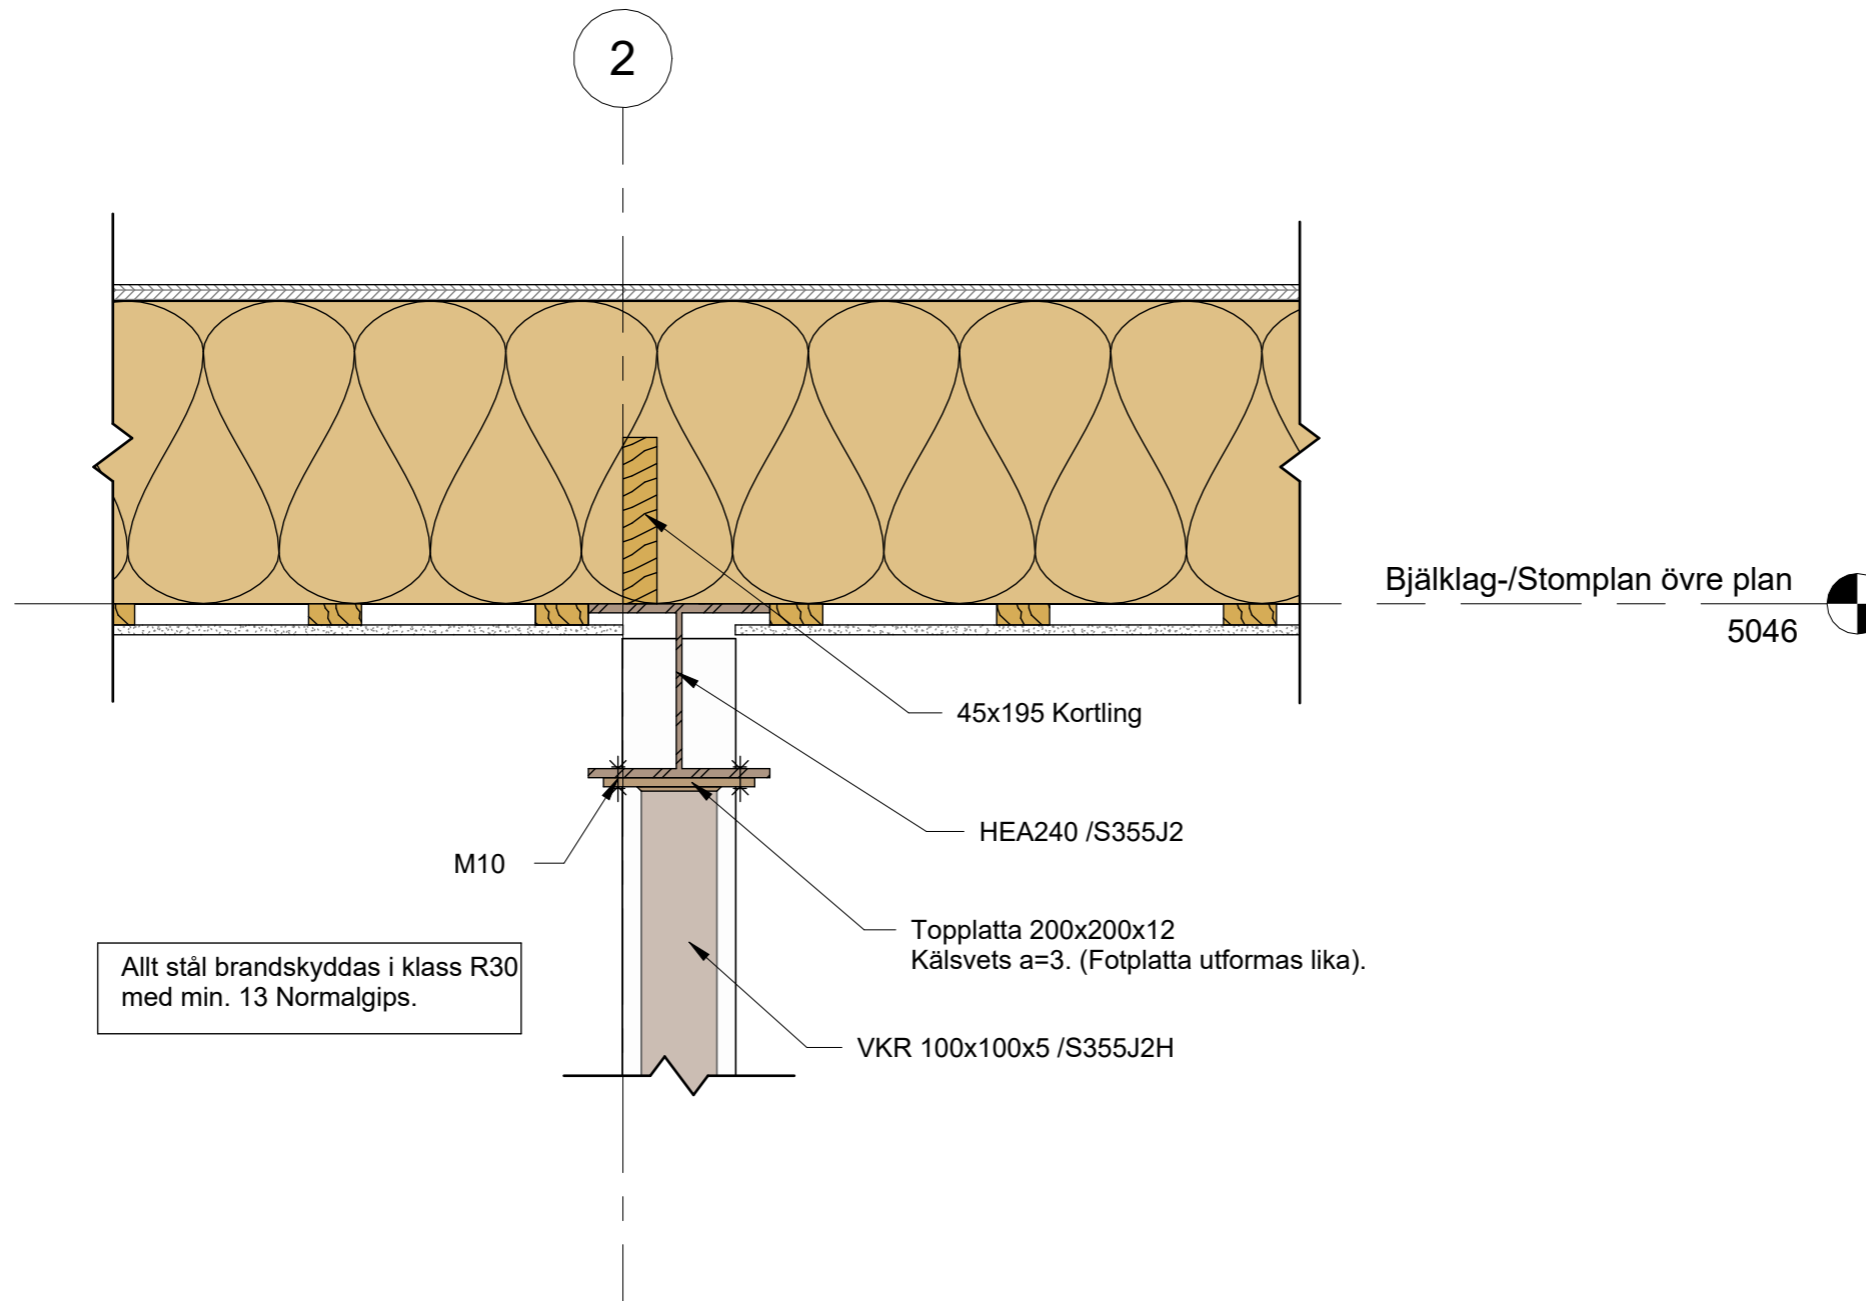

1 **Detalj 6**
1 : 10



www.byggteknikcentrum.se
info@byggteknikcentrum.se

ByggTeknikCentrum

Valnäs Edsgård
671 93 ARVIKA

070-23 000 81

No.	Description	Date

Exempel konstruktionsritningar

Tillbyggnad villa

STOCKHOLM

Detalj 6

Project number 2023-0000


Date 2023-08-27

Drawn by NJK

Bygghandling Scale

K12

1 : 10

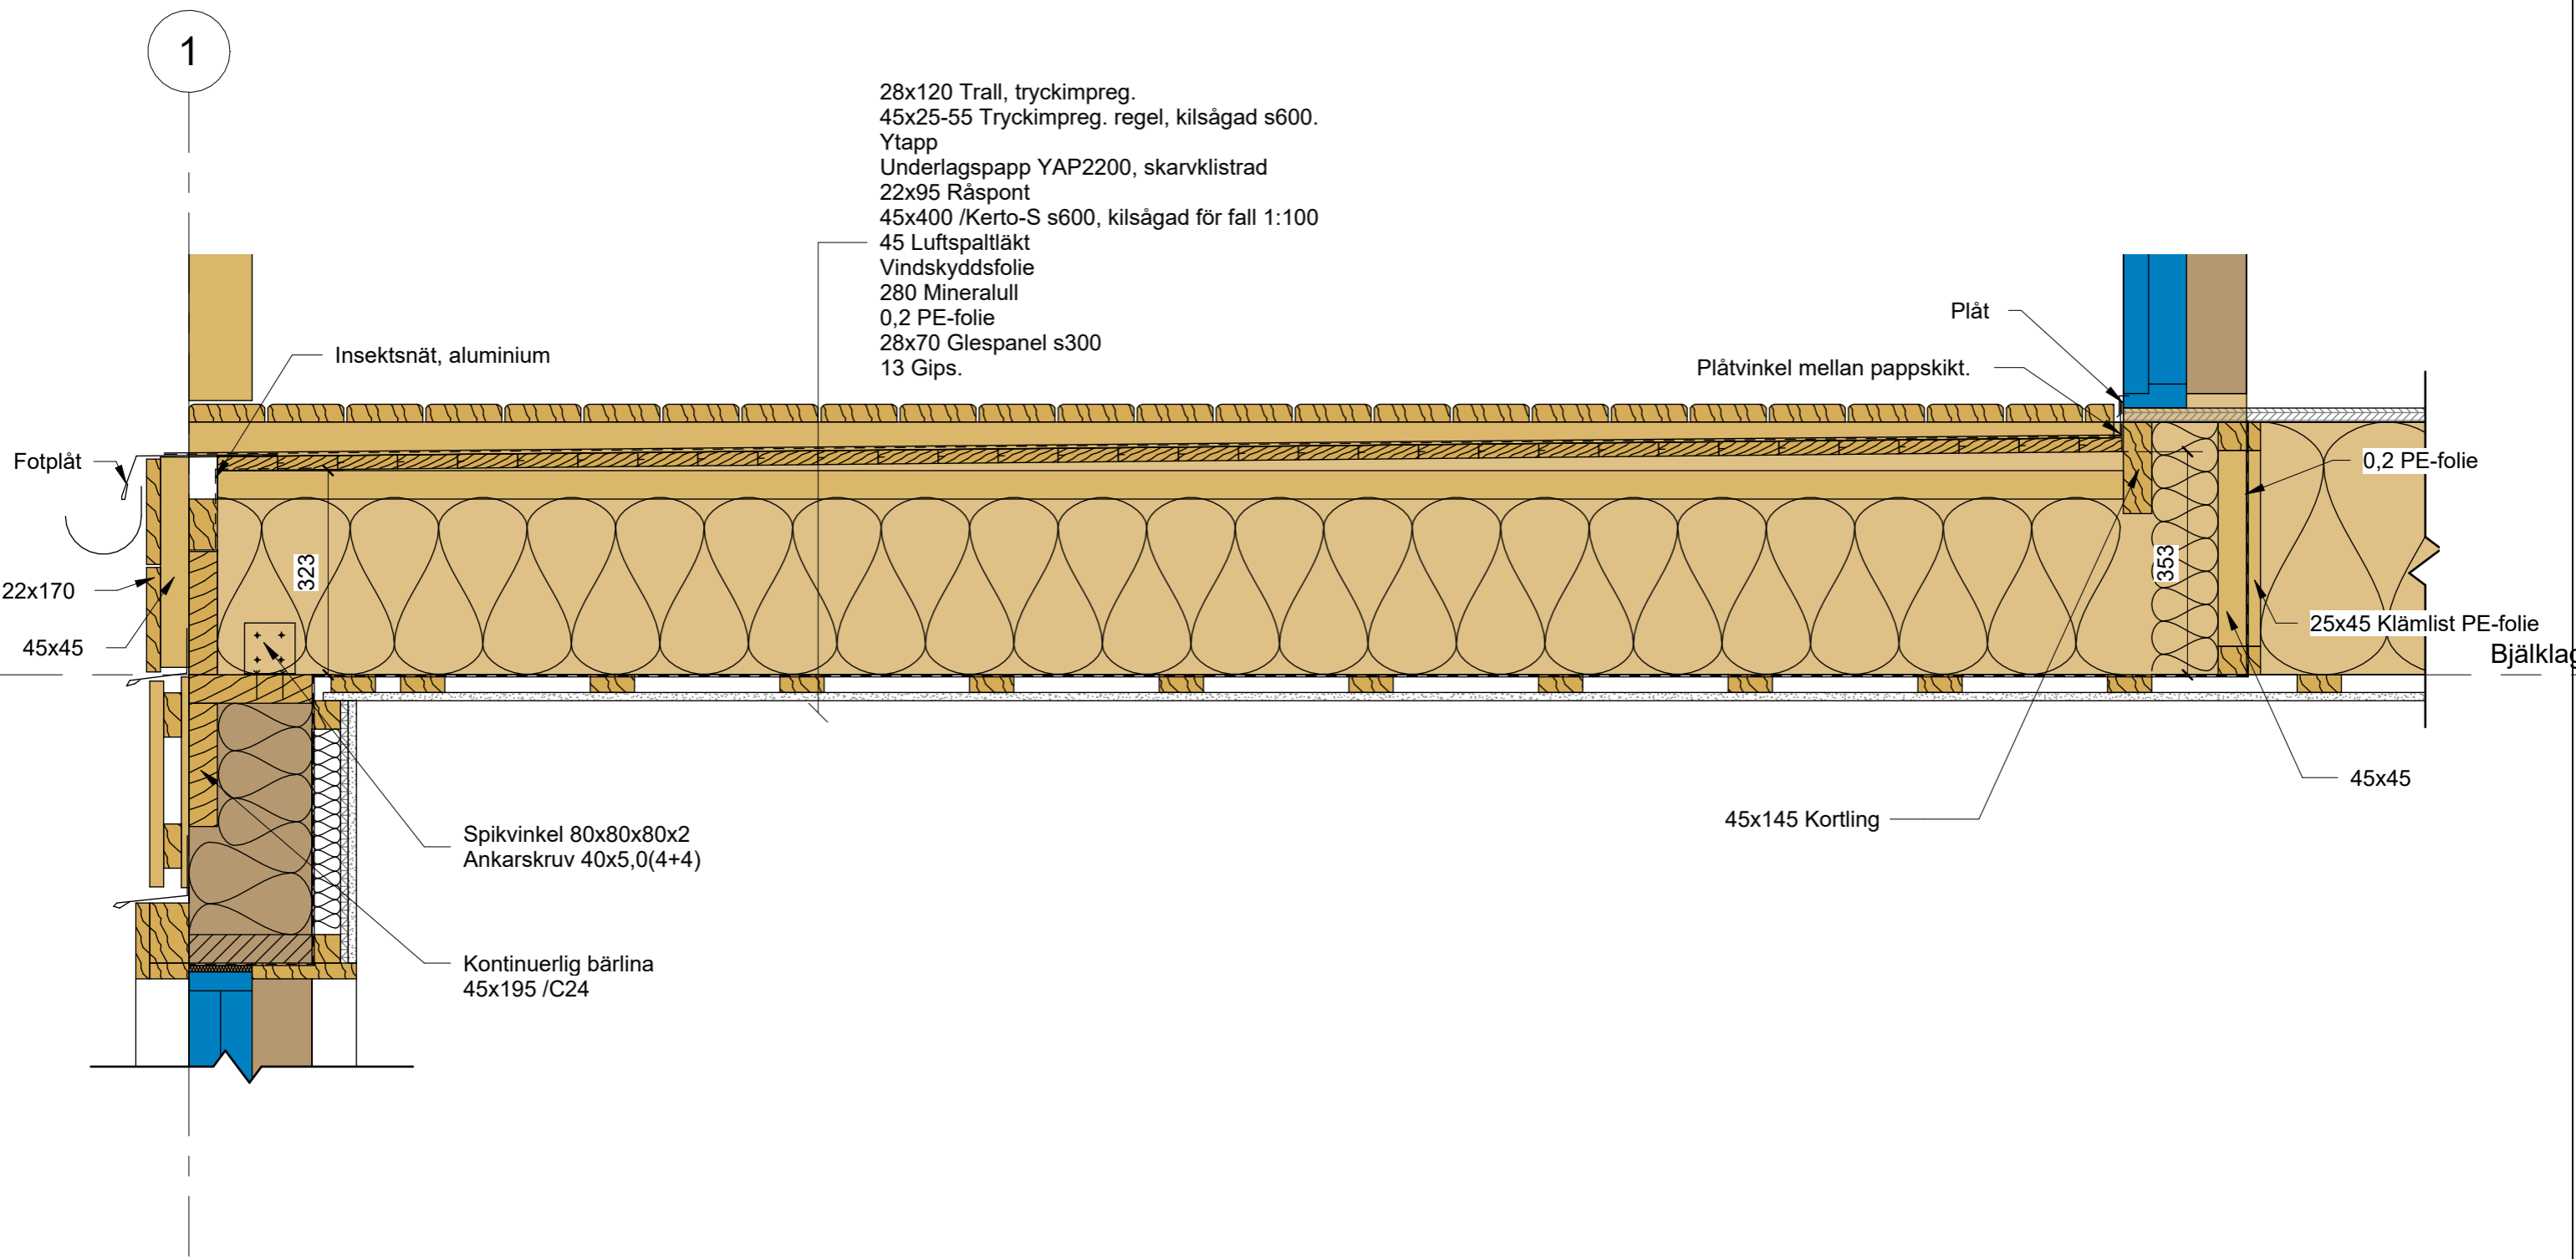

1 **Detalj 7**
 1 : 10

www.byggteknikcentrum.se
 info@byggteknikcentrum.se

ByggTeknikCentrum


Valnäs Edsgård 070-23 000 81
 671 93 ARVIKA

No.	Description	Date

Exempel konstruktionsritningar

Tillbyggnad villa STOCKHOLM

Detalj 7		K13
Project number	2023-0000	
Date	2023-08-27	
Drawn by	NJK	
Bygghandling	Scale	1 : 10

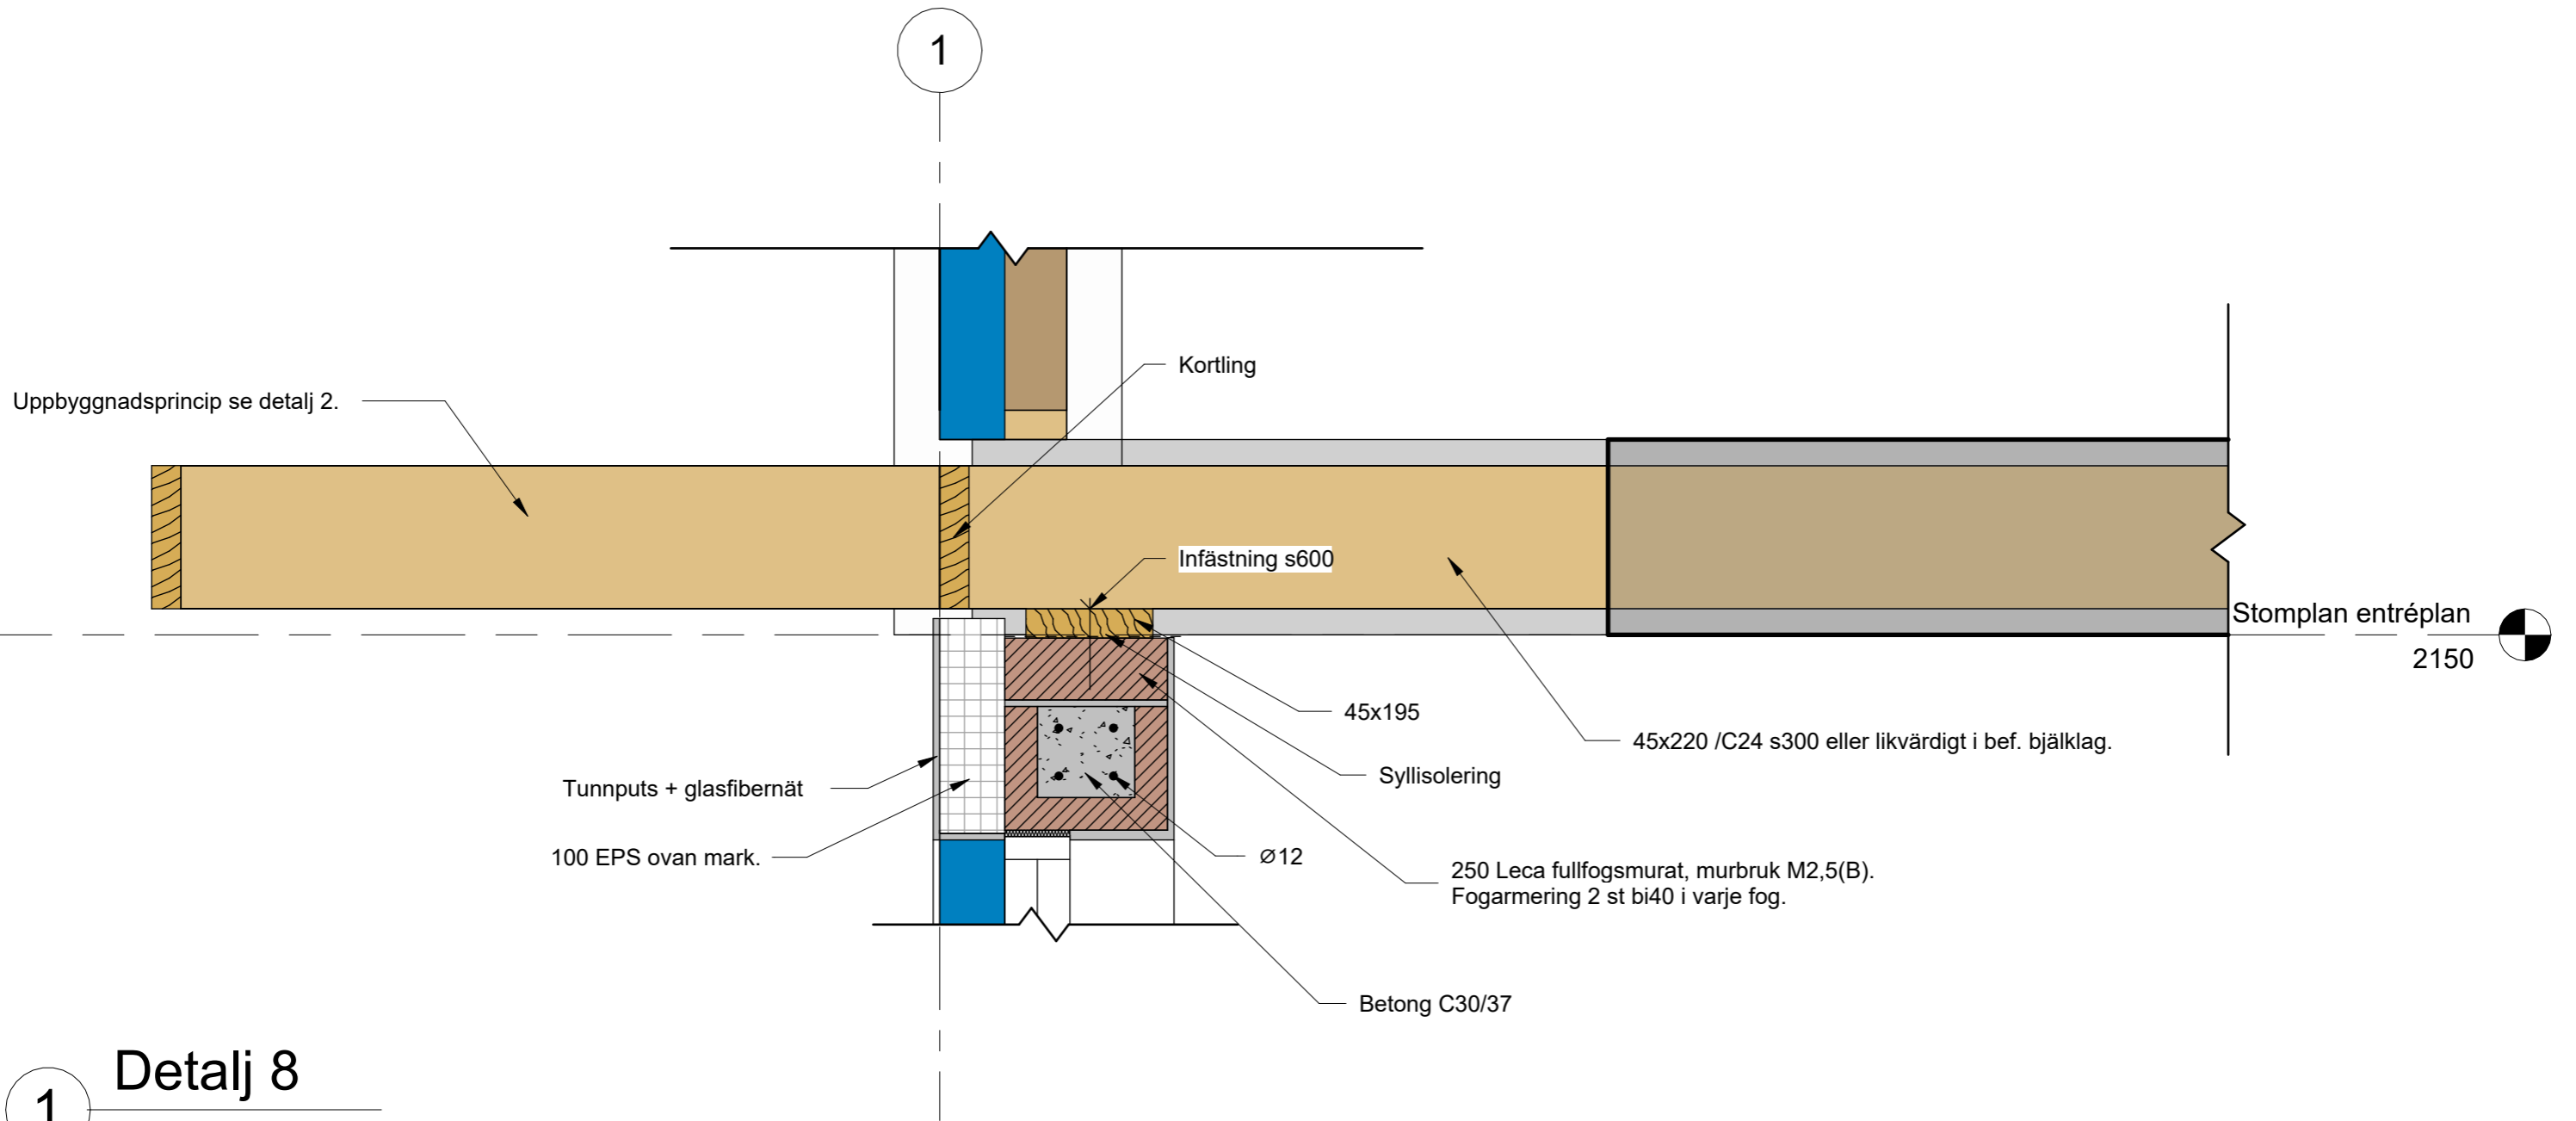

1 **Detalj 8**
1 : 10



www.byggteknikcentrum.se
info@byggteknikcentrum.se
ByggTeknikCentrum
 Valnäs Edsgård 070-23 000 81
 671 93 ARVIKA

No.	Description	Date

Exempel konstruktionsritningar

Tillbyggnad villa STOCKHOLM

Detalj 8		K14
Project number	2023-0000	
Date	2023-08-27	
Drawn by	NJK	
Bygghandling	Scale	1 : 10

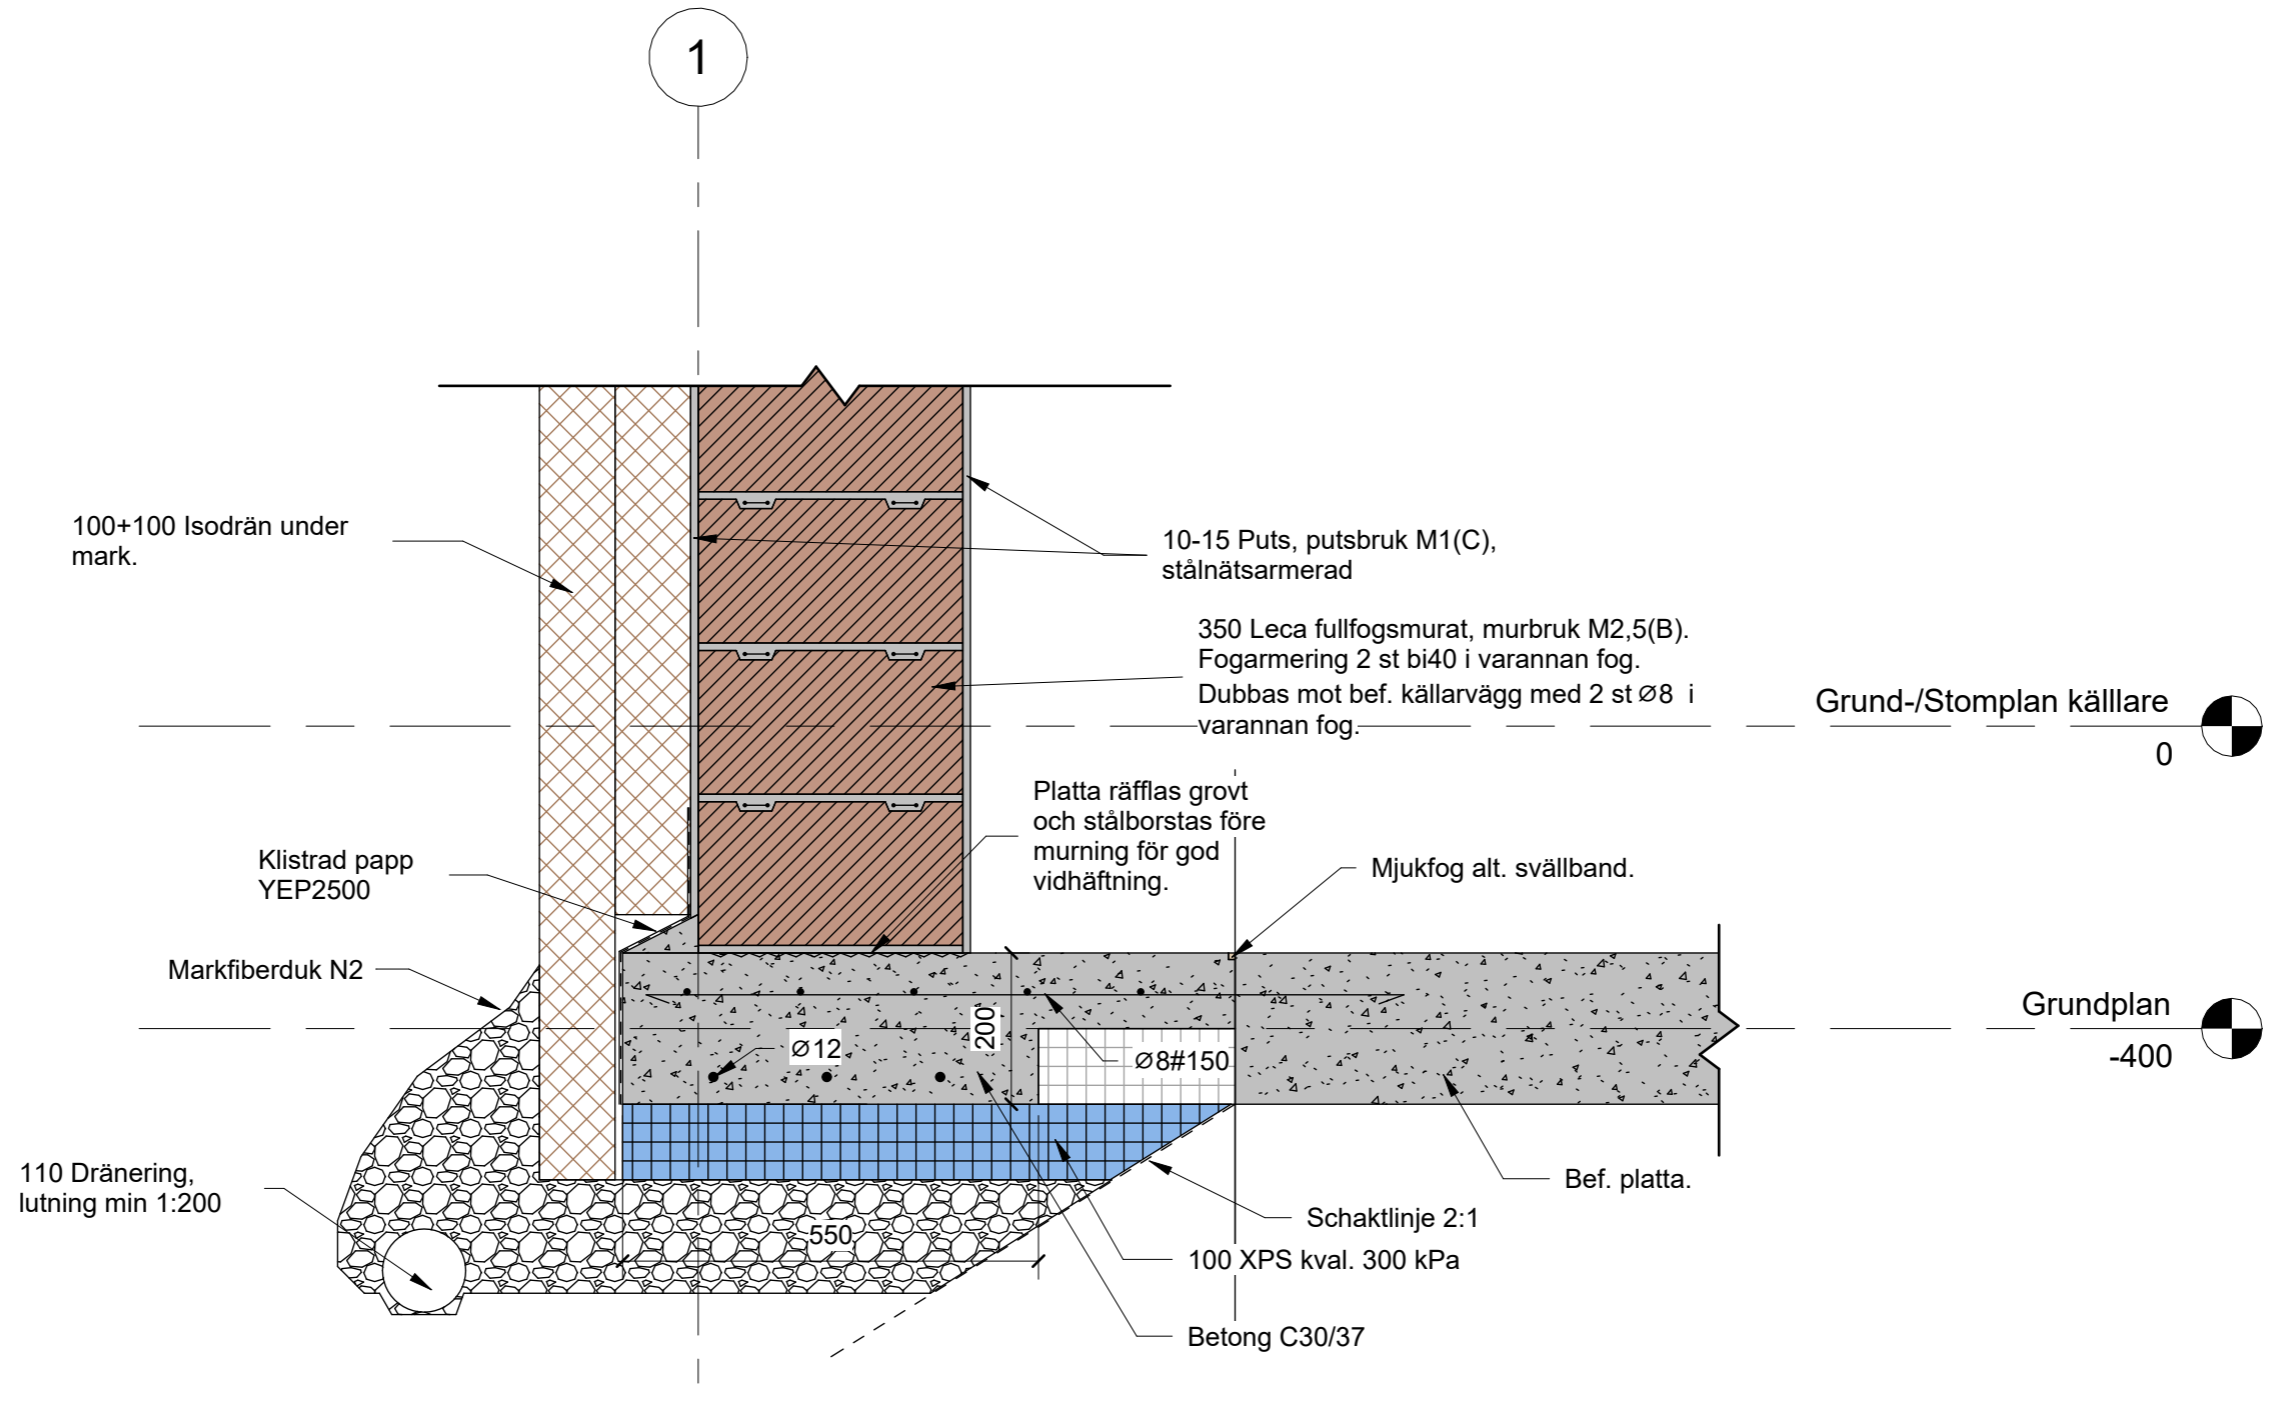

1 Detalj 9
1 : 10



www.byggteknikcentrum.se
info@byggteknikcentrum.se
ByggTeknikCentrum
 Valnäs Edsgård 070-23 000 81
 671 93 ARVIKA

No.	Description	Date

Exempel konstruktionsritningar

Tillbyggnad villa STOCKHOLM

Detalj 9		K15
Project number	2023-0000	
Date	2023-08-27	
Drawn by	NJK	
Bygghandling	Scale	1 : 10

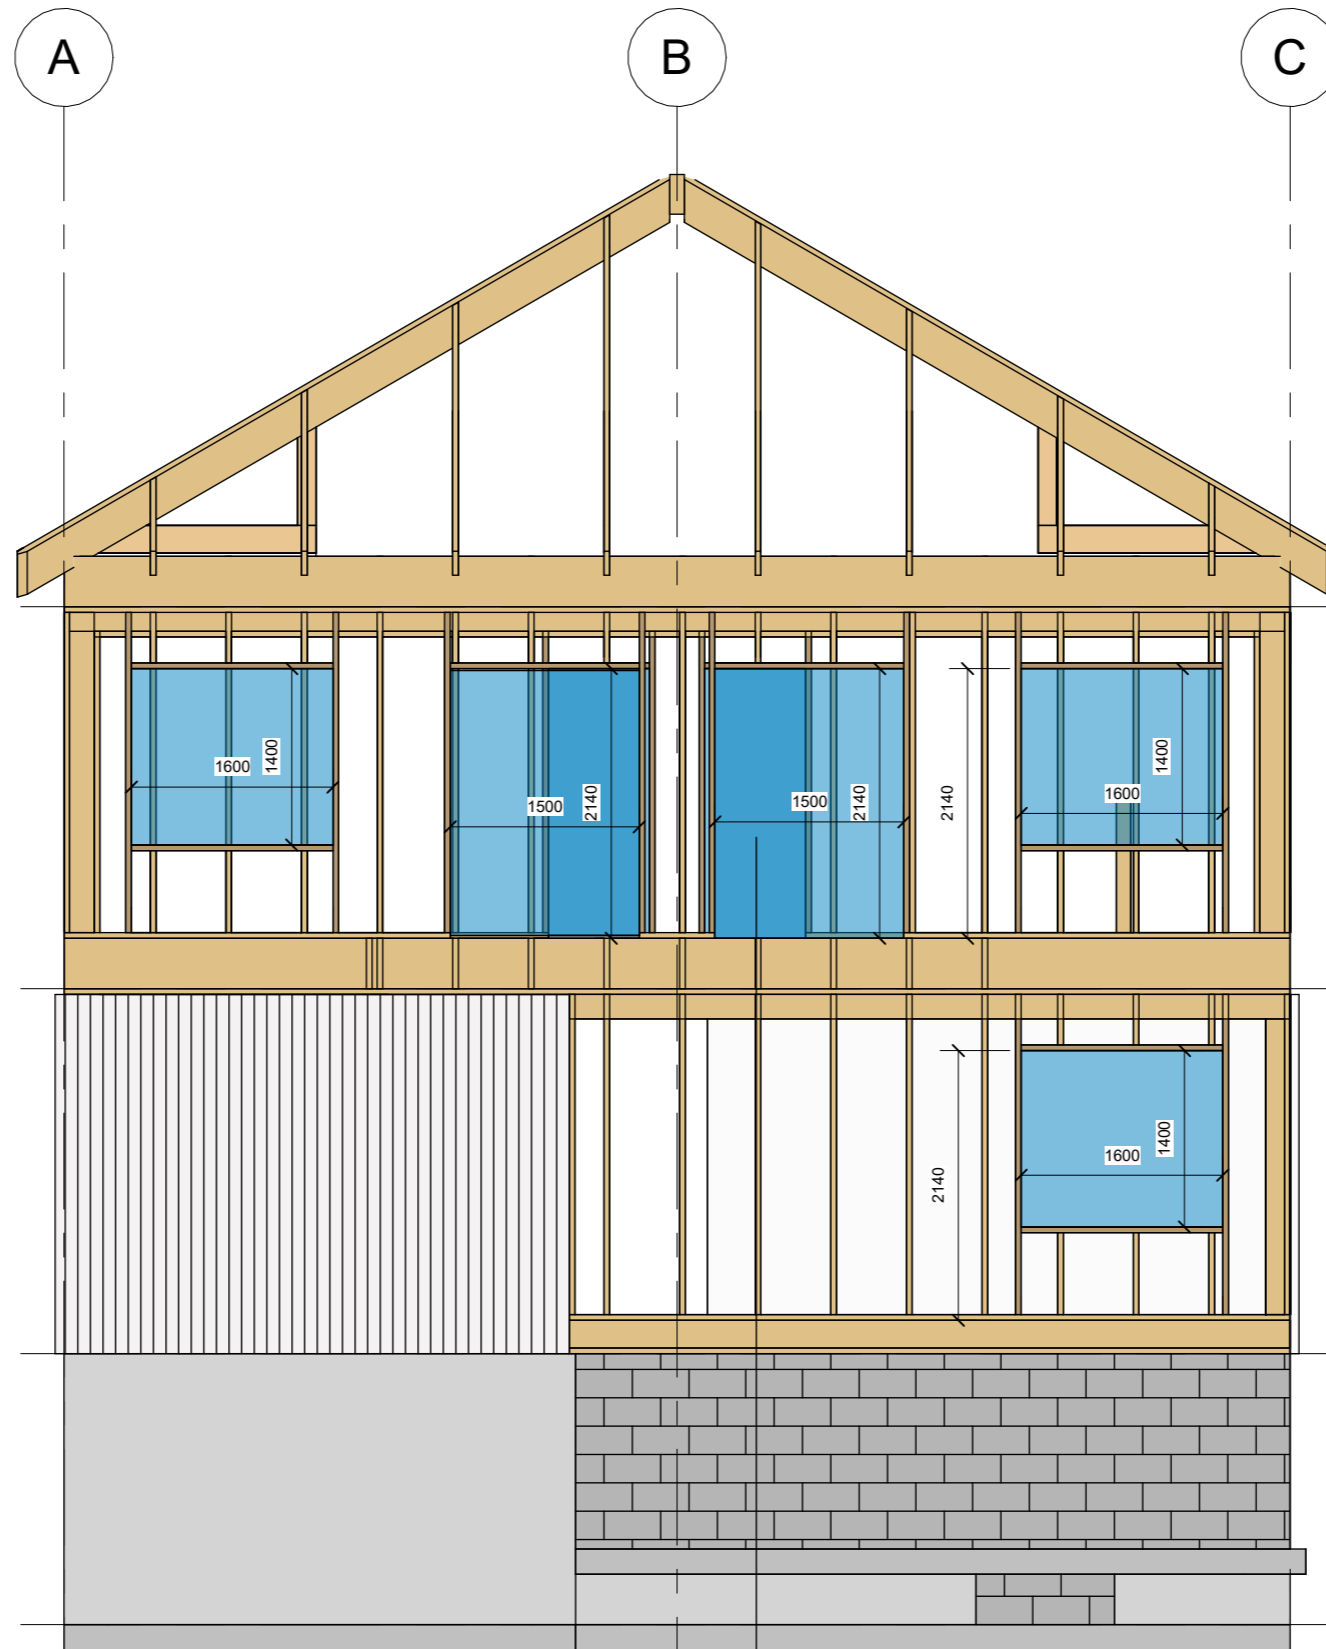

Vinds-/Takplan
8077

Bjälklag-/Stomplan övre plan
5046

Stomplan entréplan
2150

Grund-/Stomplan källare
0

1 Elevation 1
1 : 60




www.byggteknikcentrum.se
info@byggteknikcentrum.se
ByggTeknikCentrum
Valnäs Edsgård 070-23 000 81
671 93 ARVIKA

No.	Description	Date

Exempel konstruktionsritningar

Tillbyggnad villa STOCKHOLM

Elevation 1		K16
Project number	2023-0000	
Date	2023-08-27	
Drawn by	NJK	
Bygghandling	Scale	1 : 60

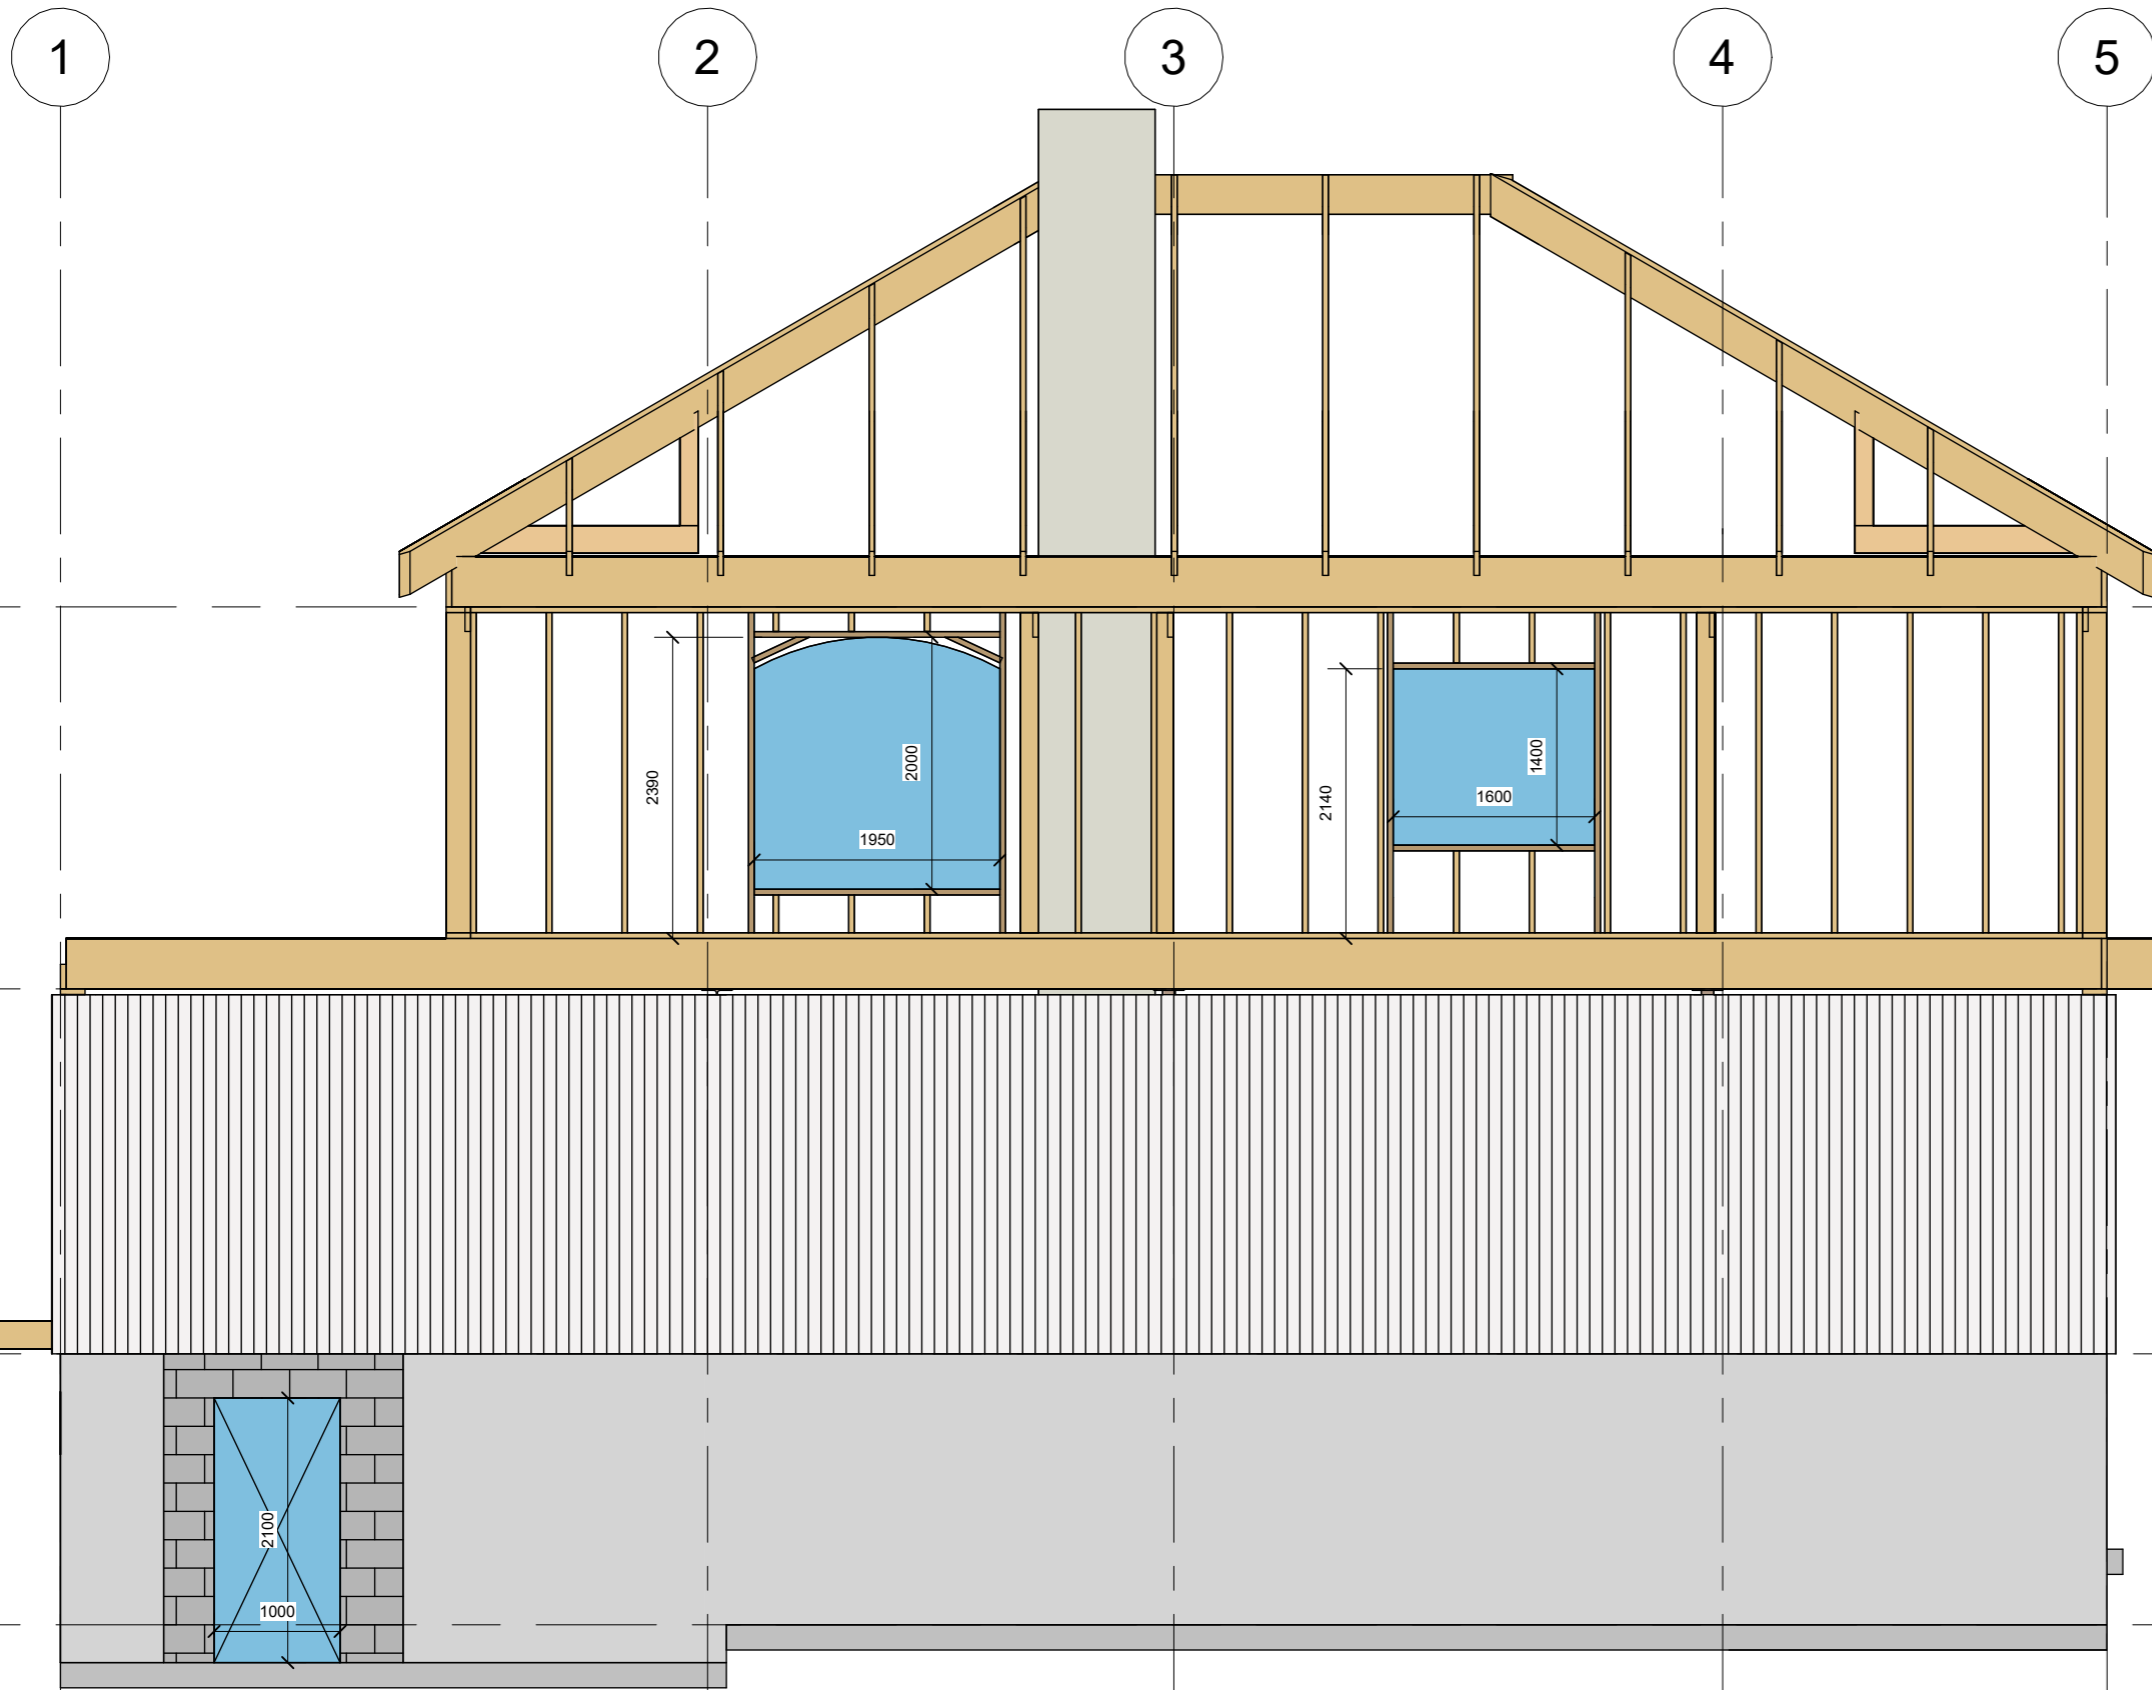

Vinds-/Takplan
8077

Bjälklag-/Stomplan övre plan
5046

Stomplan entréplan
2150

Grund-/Stomplan källare
0

Elevation 2

1
1 : 60




www.byggteknikcentrum.se
info@byggteknikcentrum.se
ByggTeknikCentrum
 Valnäs Edsgård 070-23 000 81
 671 93 ARVIKA

No.	Description	Date

Exempel konstruktionsritningar

Tillbyggnad villa STOCKHOLM

Elevation 2		K17
Project number	2023-0000	
Date	2023-08-27	
Drawn by	NJK	
Bygghandling	Scale	1 : 60

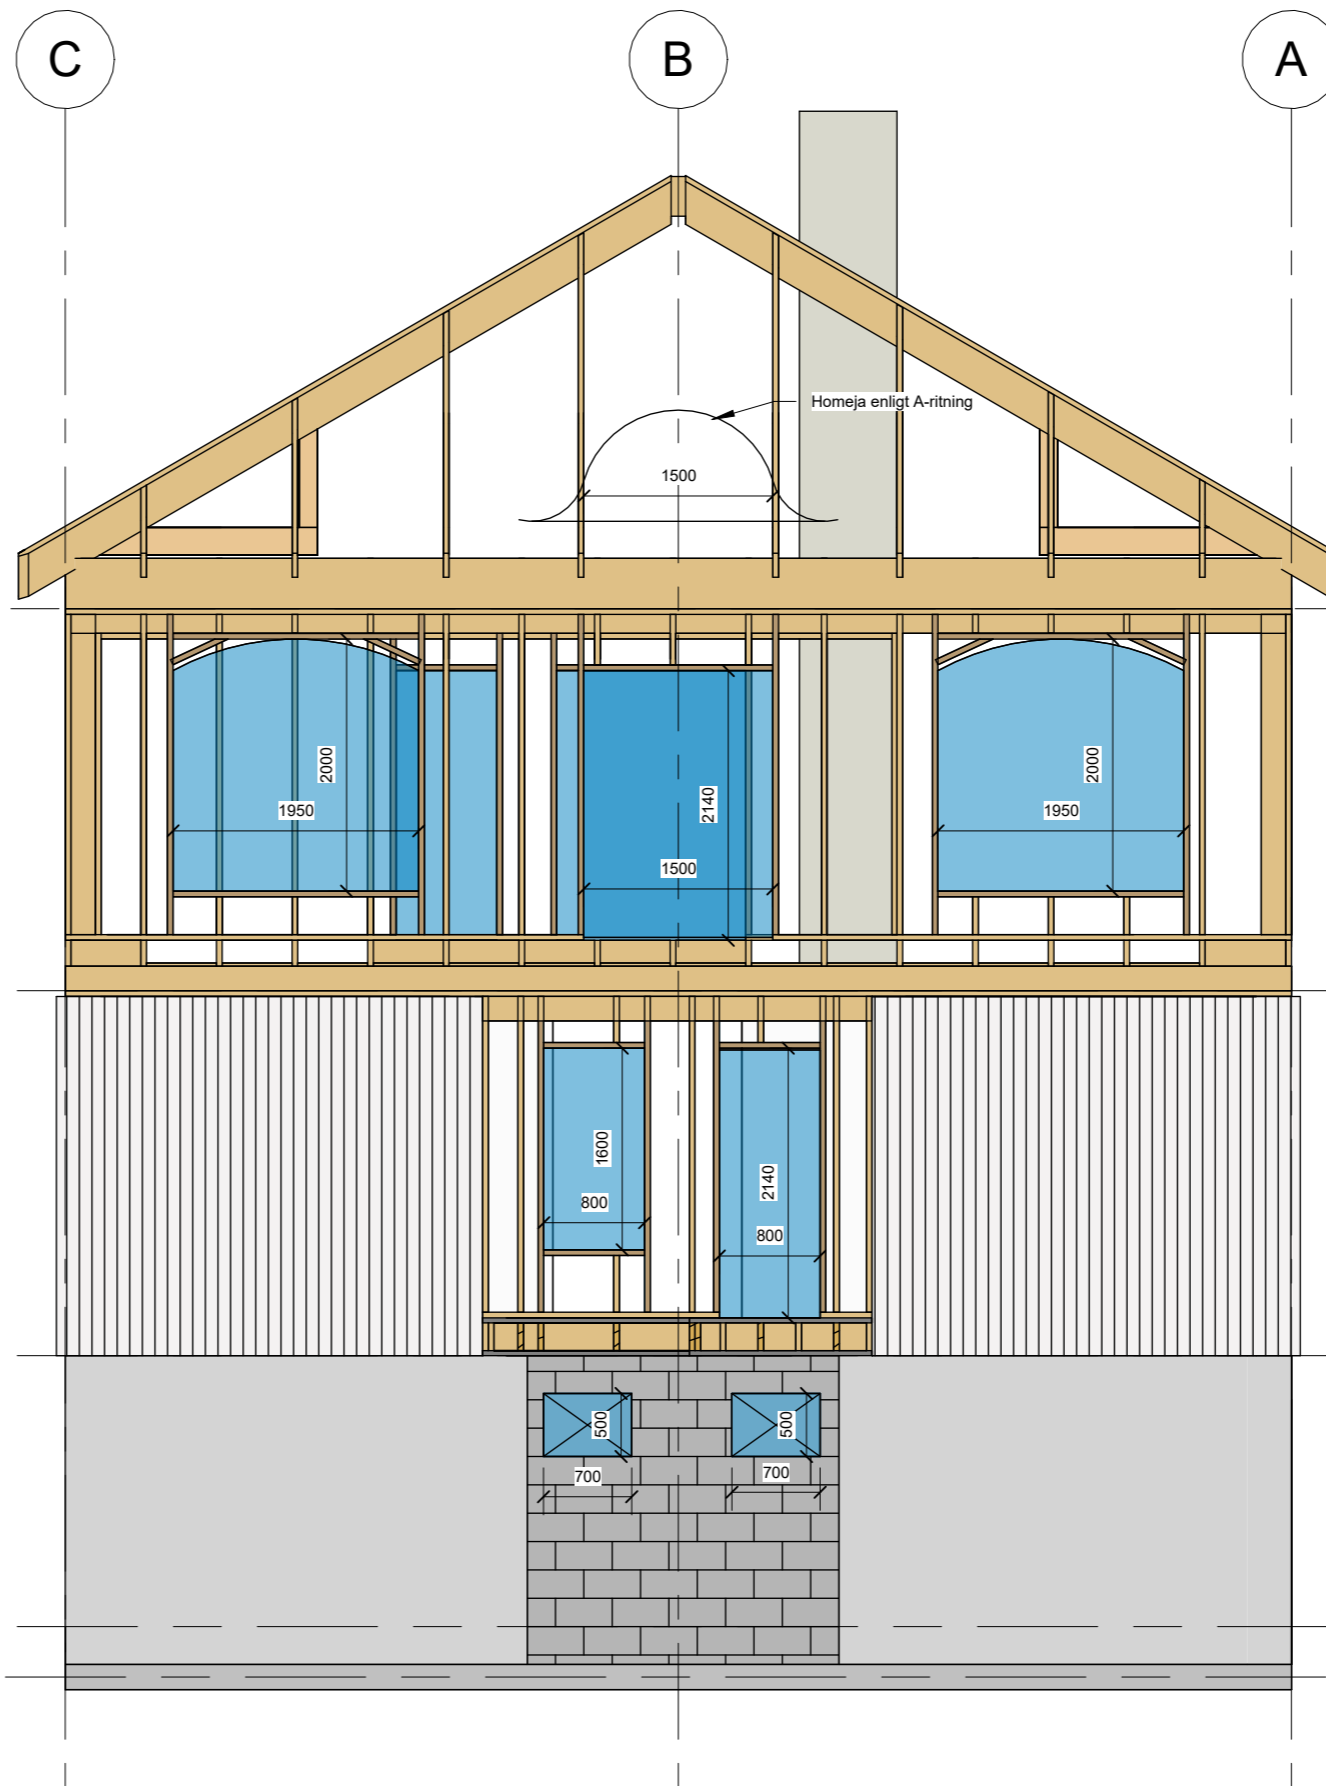

Vinds-/Takplan
8077

Bjälklag-/Stomplan övre plan
5046

Stomplan entréplan
2150

Grund-/Stomplan källare
0

Grundplan
-400

1 Elevation 3
1 : 60



www.byggteknikcentrum.se
info@byggteknikcentrum.se

ByggTeknikCentrum

Valnäs Edsgård 070-23 000 81
671 93 ARVIKA

No.	Description	Date

Exempel konstruktionsritningar

Tillbyggnad villa STOCKHOLM

Elevation 3


Project number	2023-0000
Date	2023-08-27
Drawn by	NJK
Bygghandling	Scale

K18

1 : 60

2023-08-27 07:52:19

5 4 3 2 1

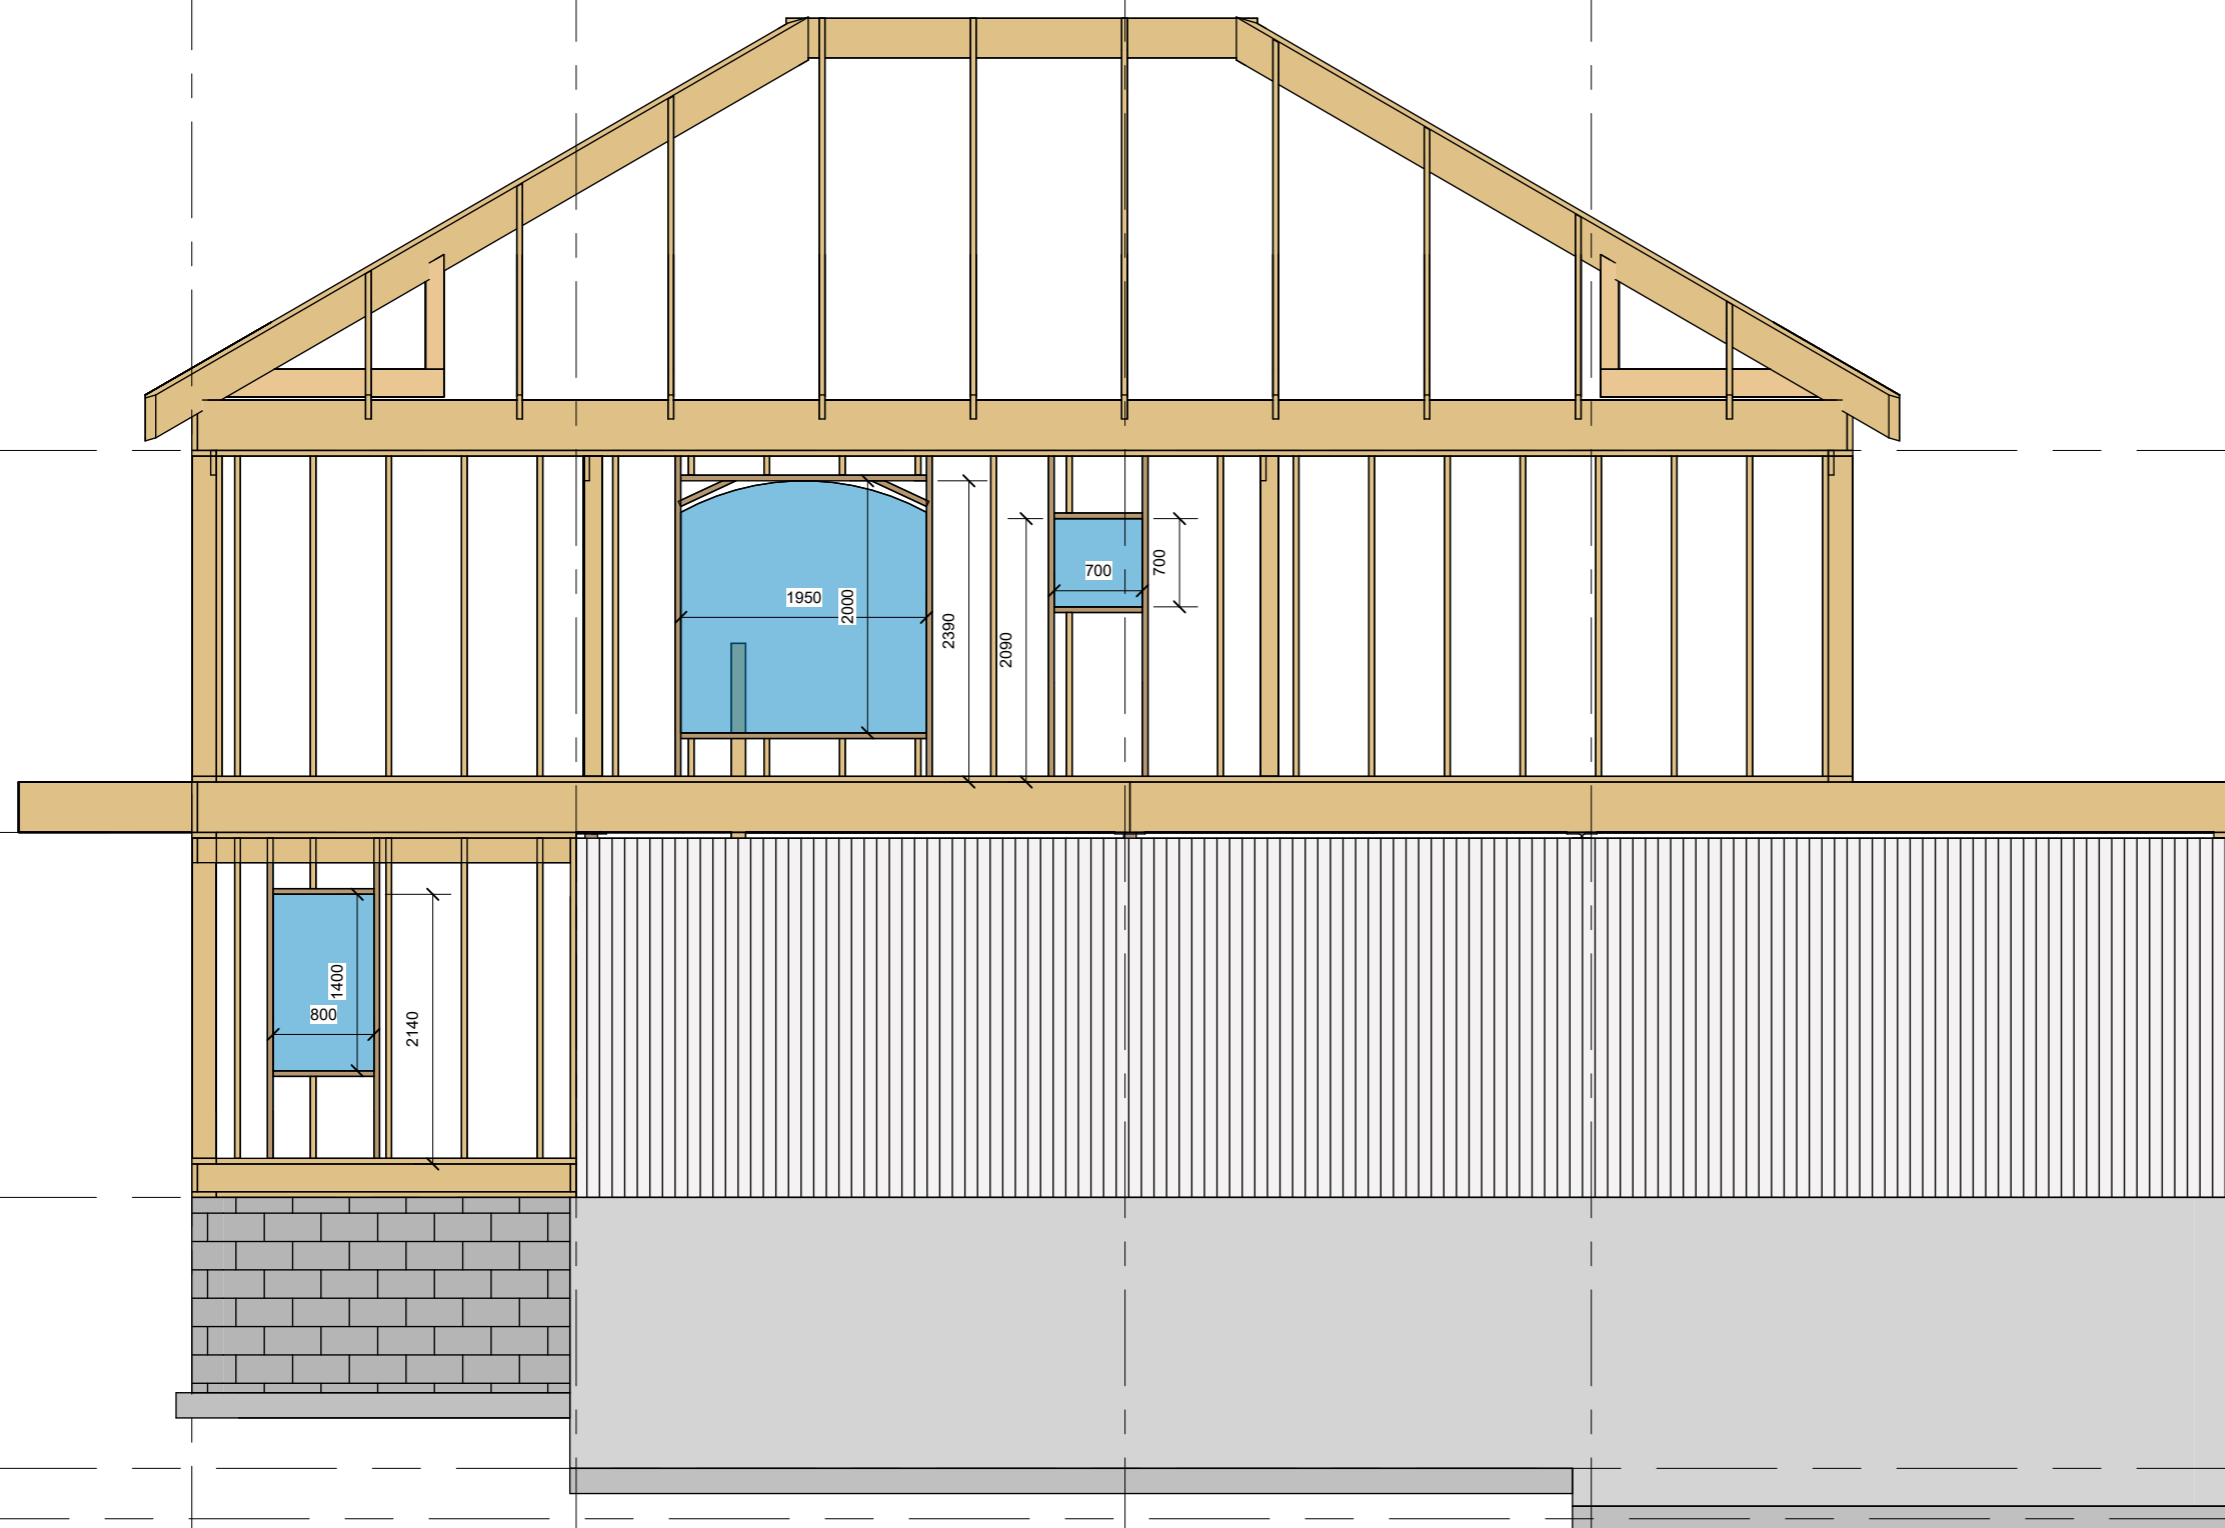

Vinds-/Takplan
8077

Bjälklag-/Stomplan övre plan
5046

Stomplan entréplan
2150

Grund-/Stomplan källare
0

Grundplan
-400

1 Elevation 4
1 : 60



www.byggteknikcentrum.se
info@byggteknikcentrum.se
ByggTeknikCentrum
Valnäs Edsgård 070-23 000 81
671 93 ARVIKA


No.	Description	Date

Exempel konstruktionsritningar

Tillbyggnad villa STOCKHOLM

Elevation 4		K19
Project number	2023-0000	
Date	2023-08-27	
Drawn by	NJK	
Bygghandling	Scale	1 : 60

2023-08-27 07:52:19

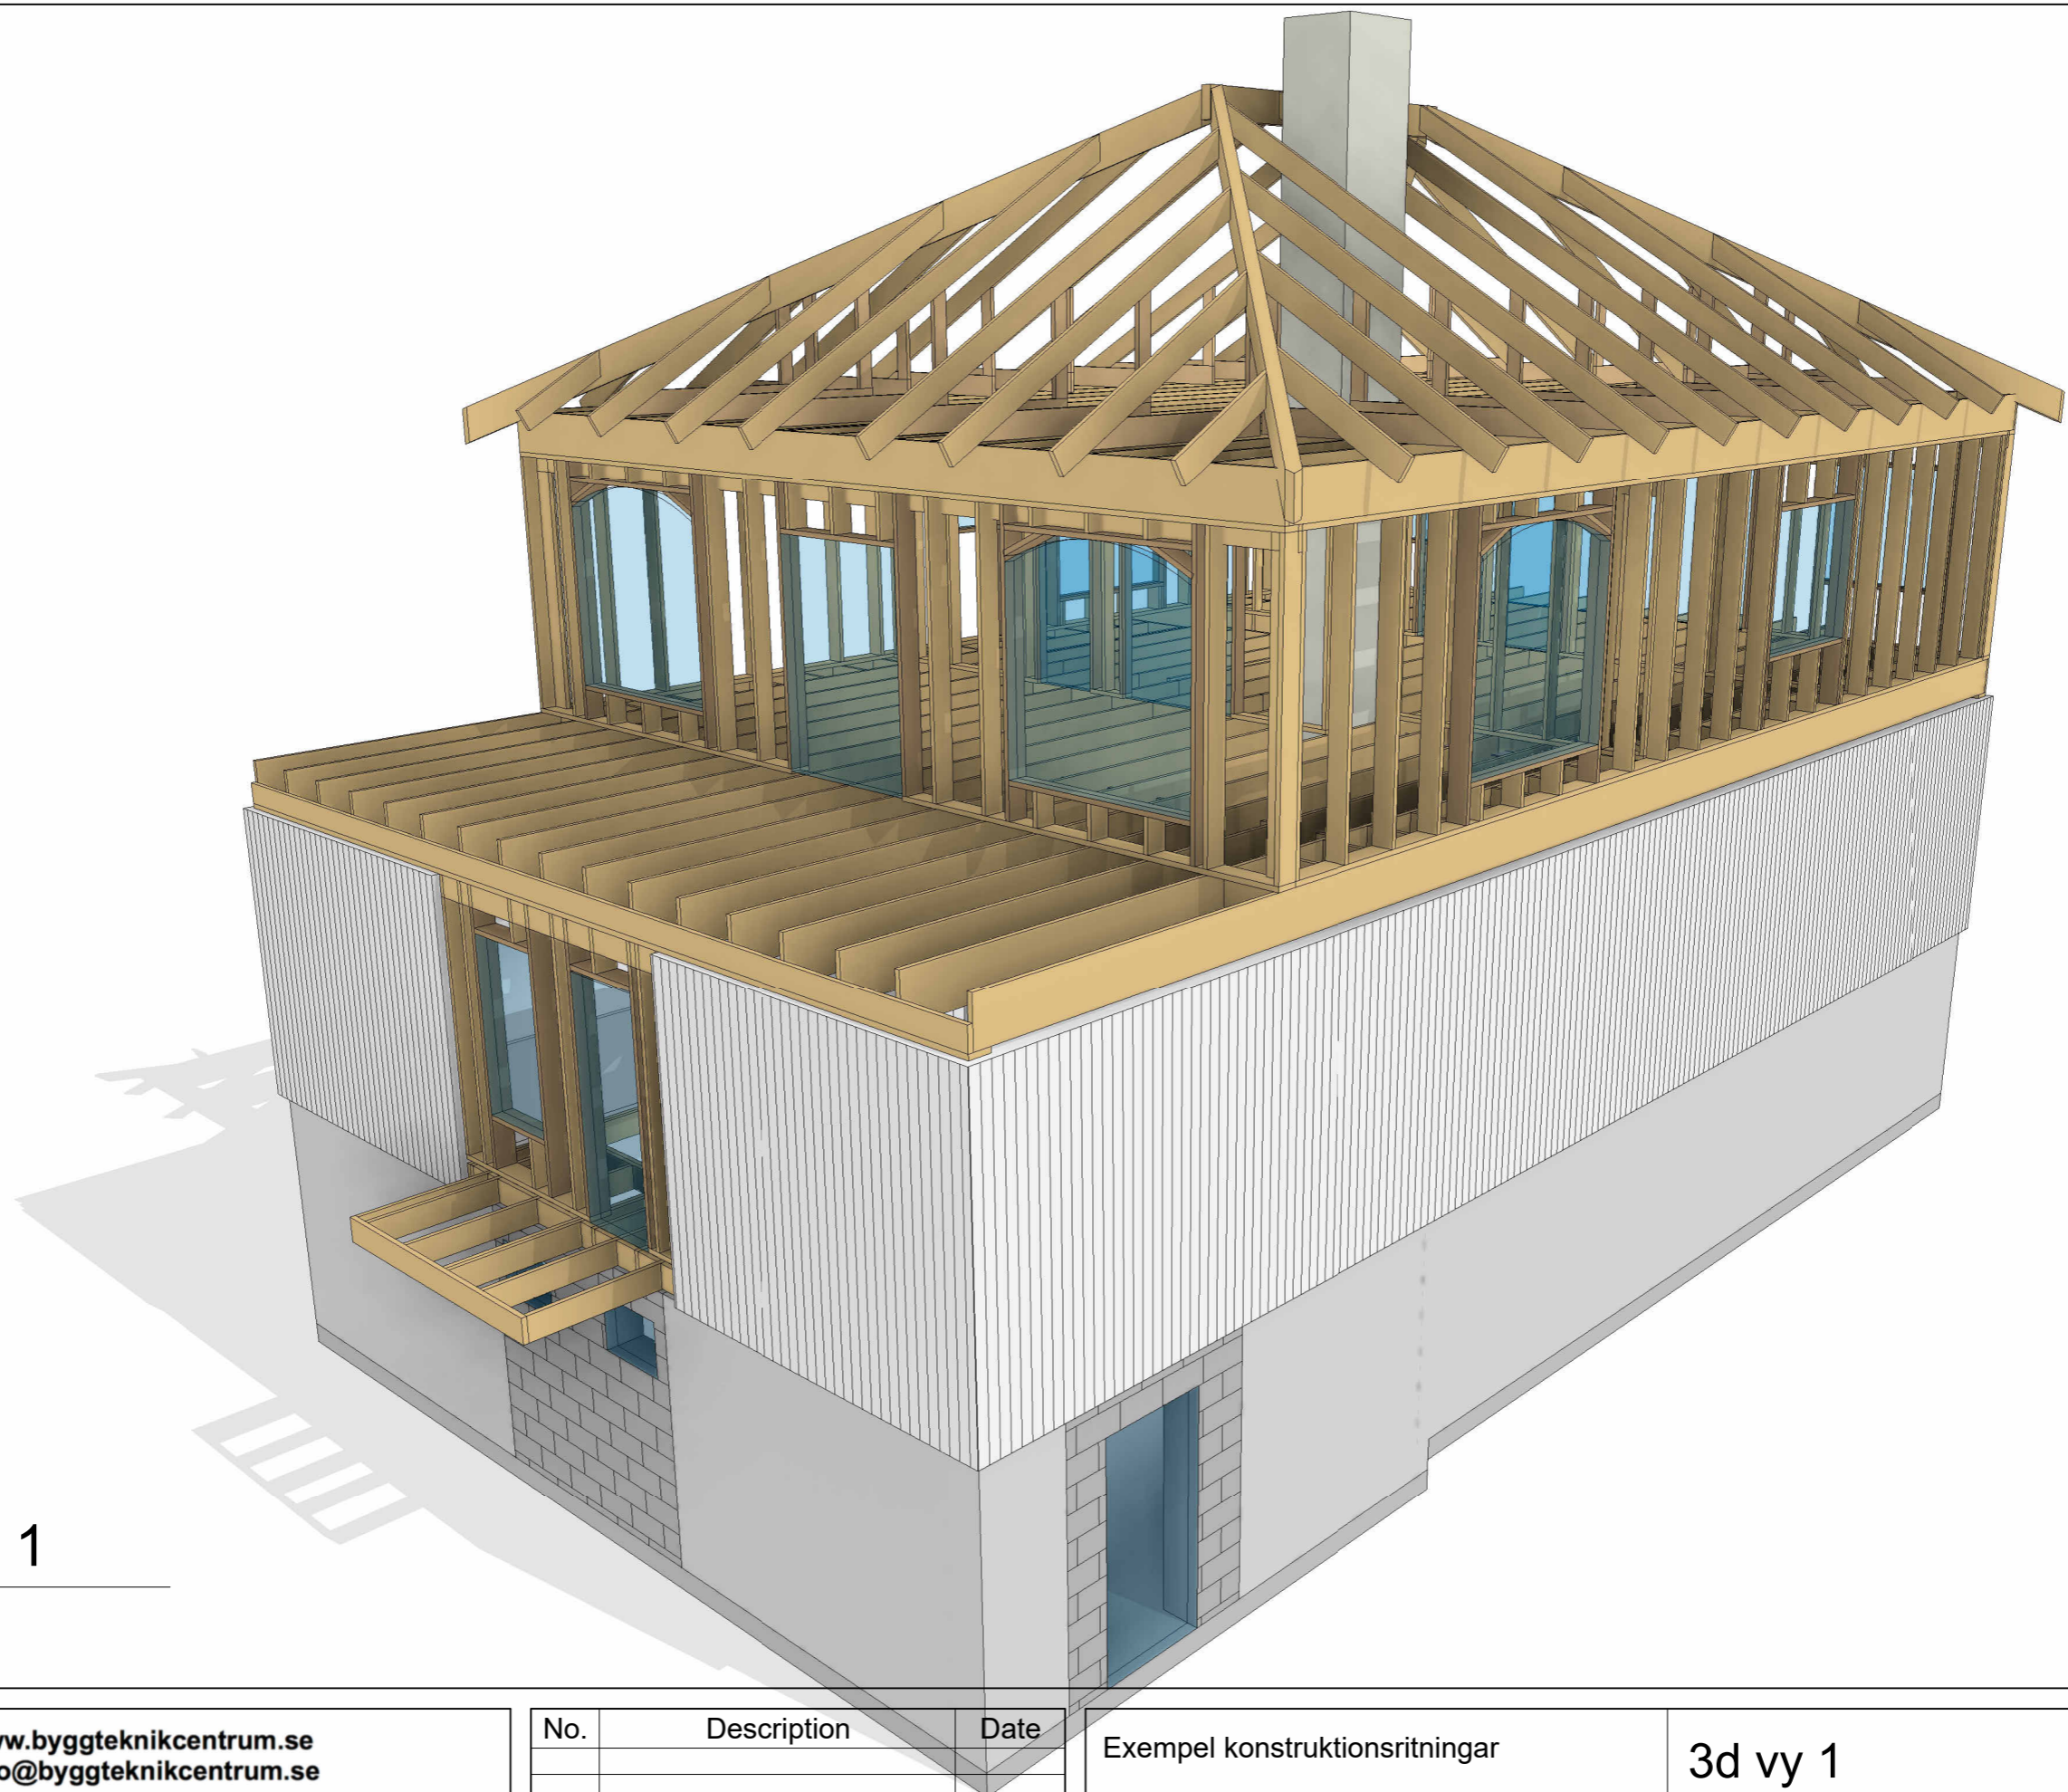

1 3d vy 1



www.byggteknikcentrum.se
info@byggteknikcentrum.se


ByggTeknikCentrum

Valnäs Edsgård 070-23 000 81
671 93 ARVIKA

No.	Description	Date

Exempel konstruktionsritningar	
Tillbyggnad villa	STOCKHOLM

3d vy 1		K20
Project number	2023-0000	
Date	2023-08-27	
Drawn by	NJK	
	Bygghandling	Scale

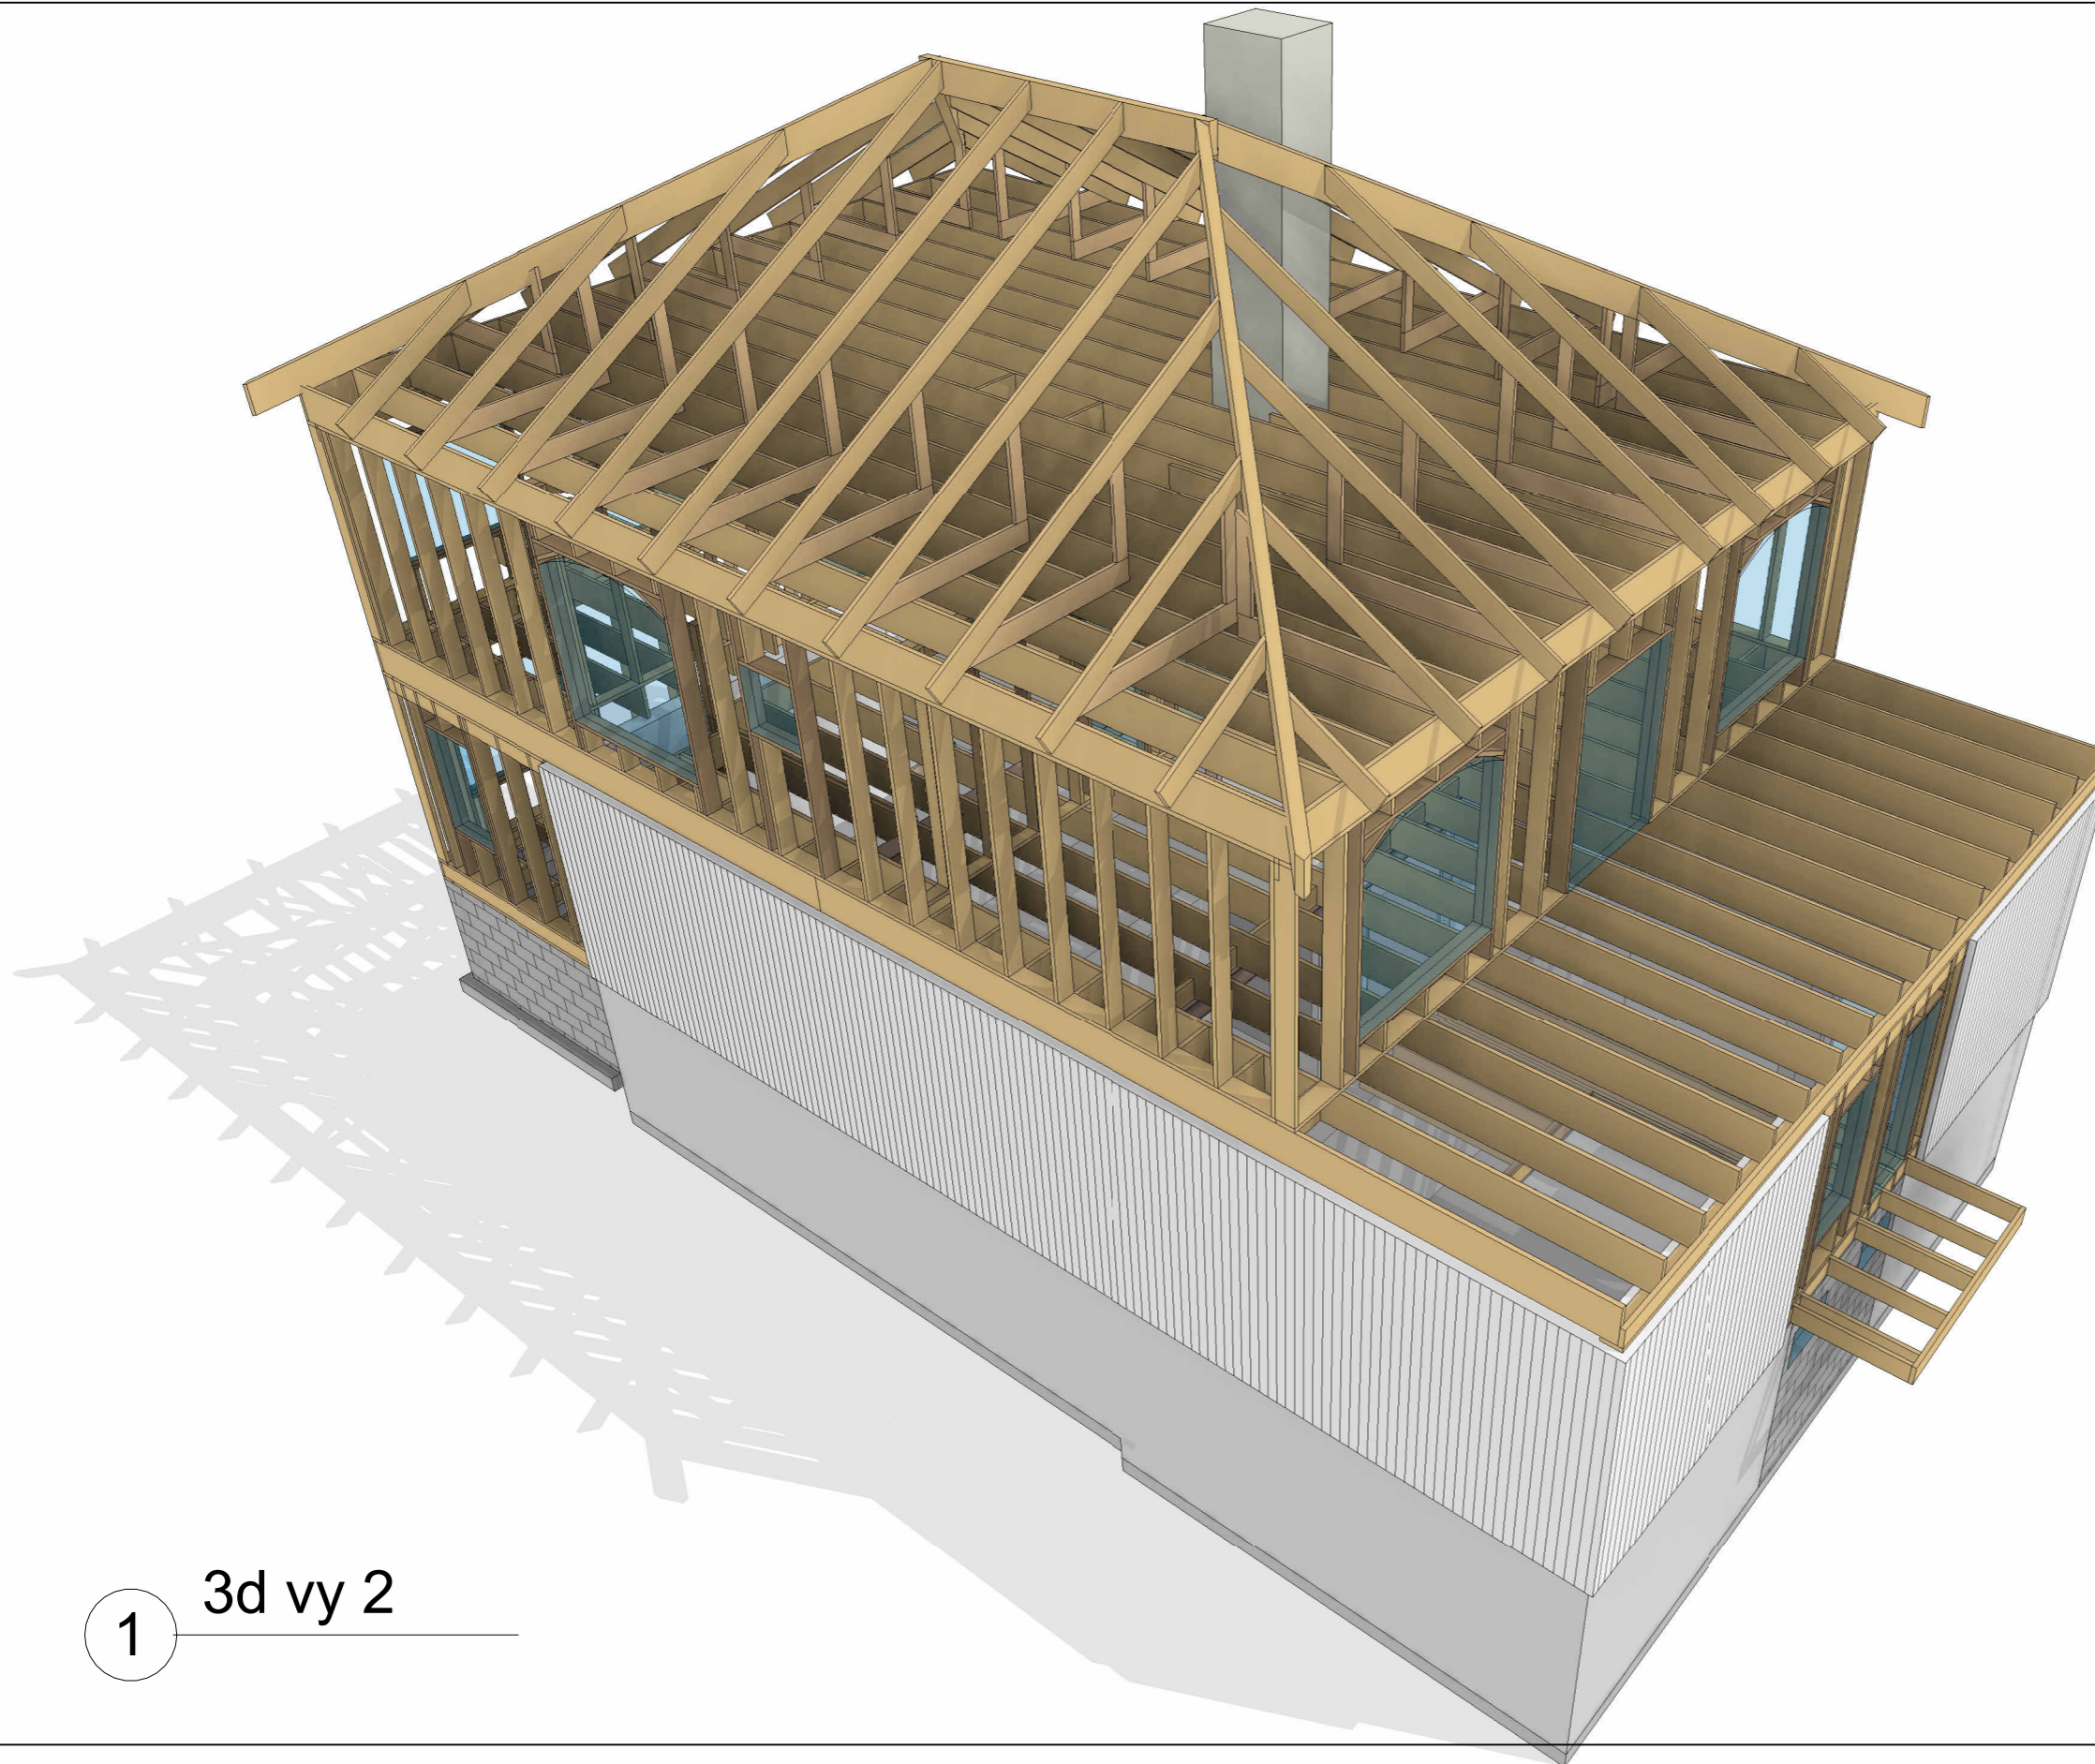

1 3d vy 2



www.byggteknikcentrum.se
info@byggteknikcentrum.se

ByggTeknikCentrum

Valnäs Edsgård
671 93 ARVIKA

070-23 000 81

No.	Description	Date

Exempel konstruktionsritningar

Tillbyggnad villa

STOCKHOLM

3d vy 2


Project number 2023-0000

Date 2023-08-27

Drawn by NJK

Bygghandling Scale

K21

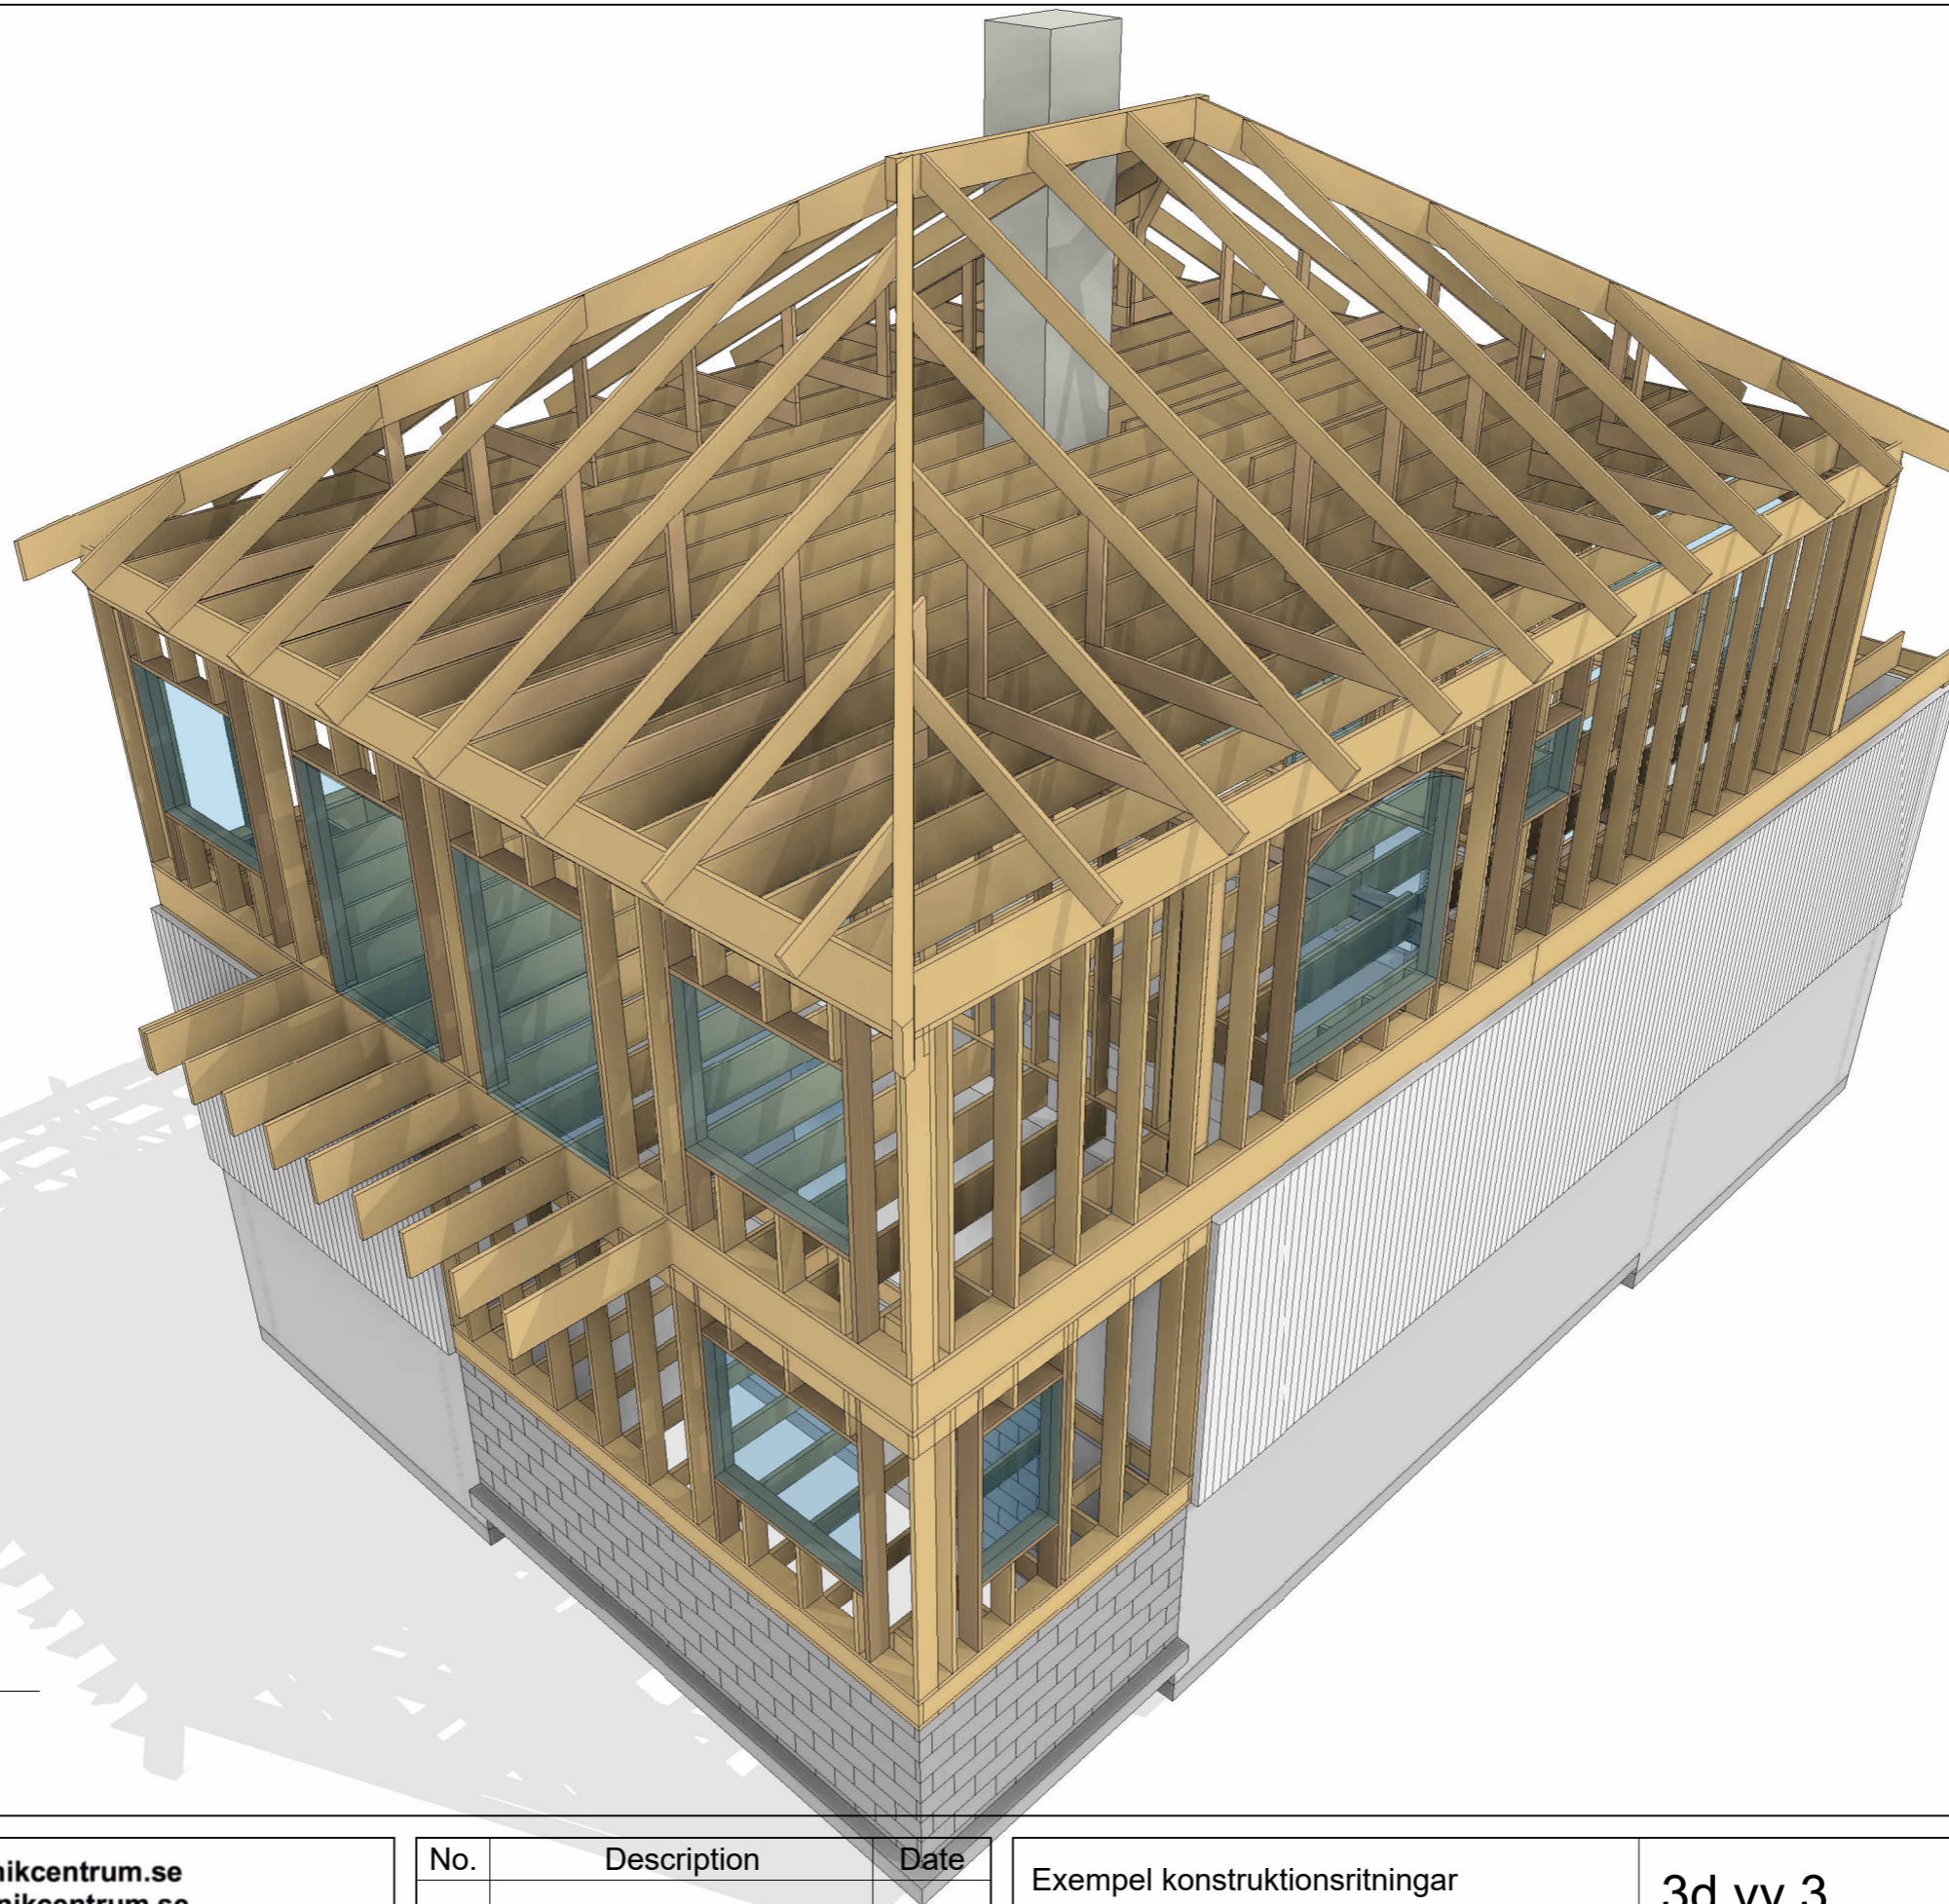

1 3d vy 3




www.byggteknikcentrum.se
info@byggteknikcentrum.se
ByggTeknikCentrum
 Valnäs Edsgård 070-23 000 81
 671 93 ARVIKA

No.	Description	Date

Exempel konstruktionsritningar

Tillbyggnad villa STOCKHOLM

3d vy 3		K22
Project number	2023-0000	
Date	2023-08-27	
Drawn by	NJK	
Bygghandling	Scale	

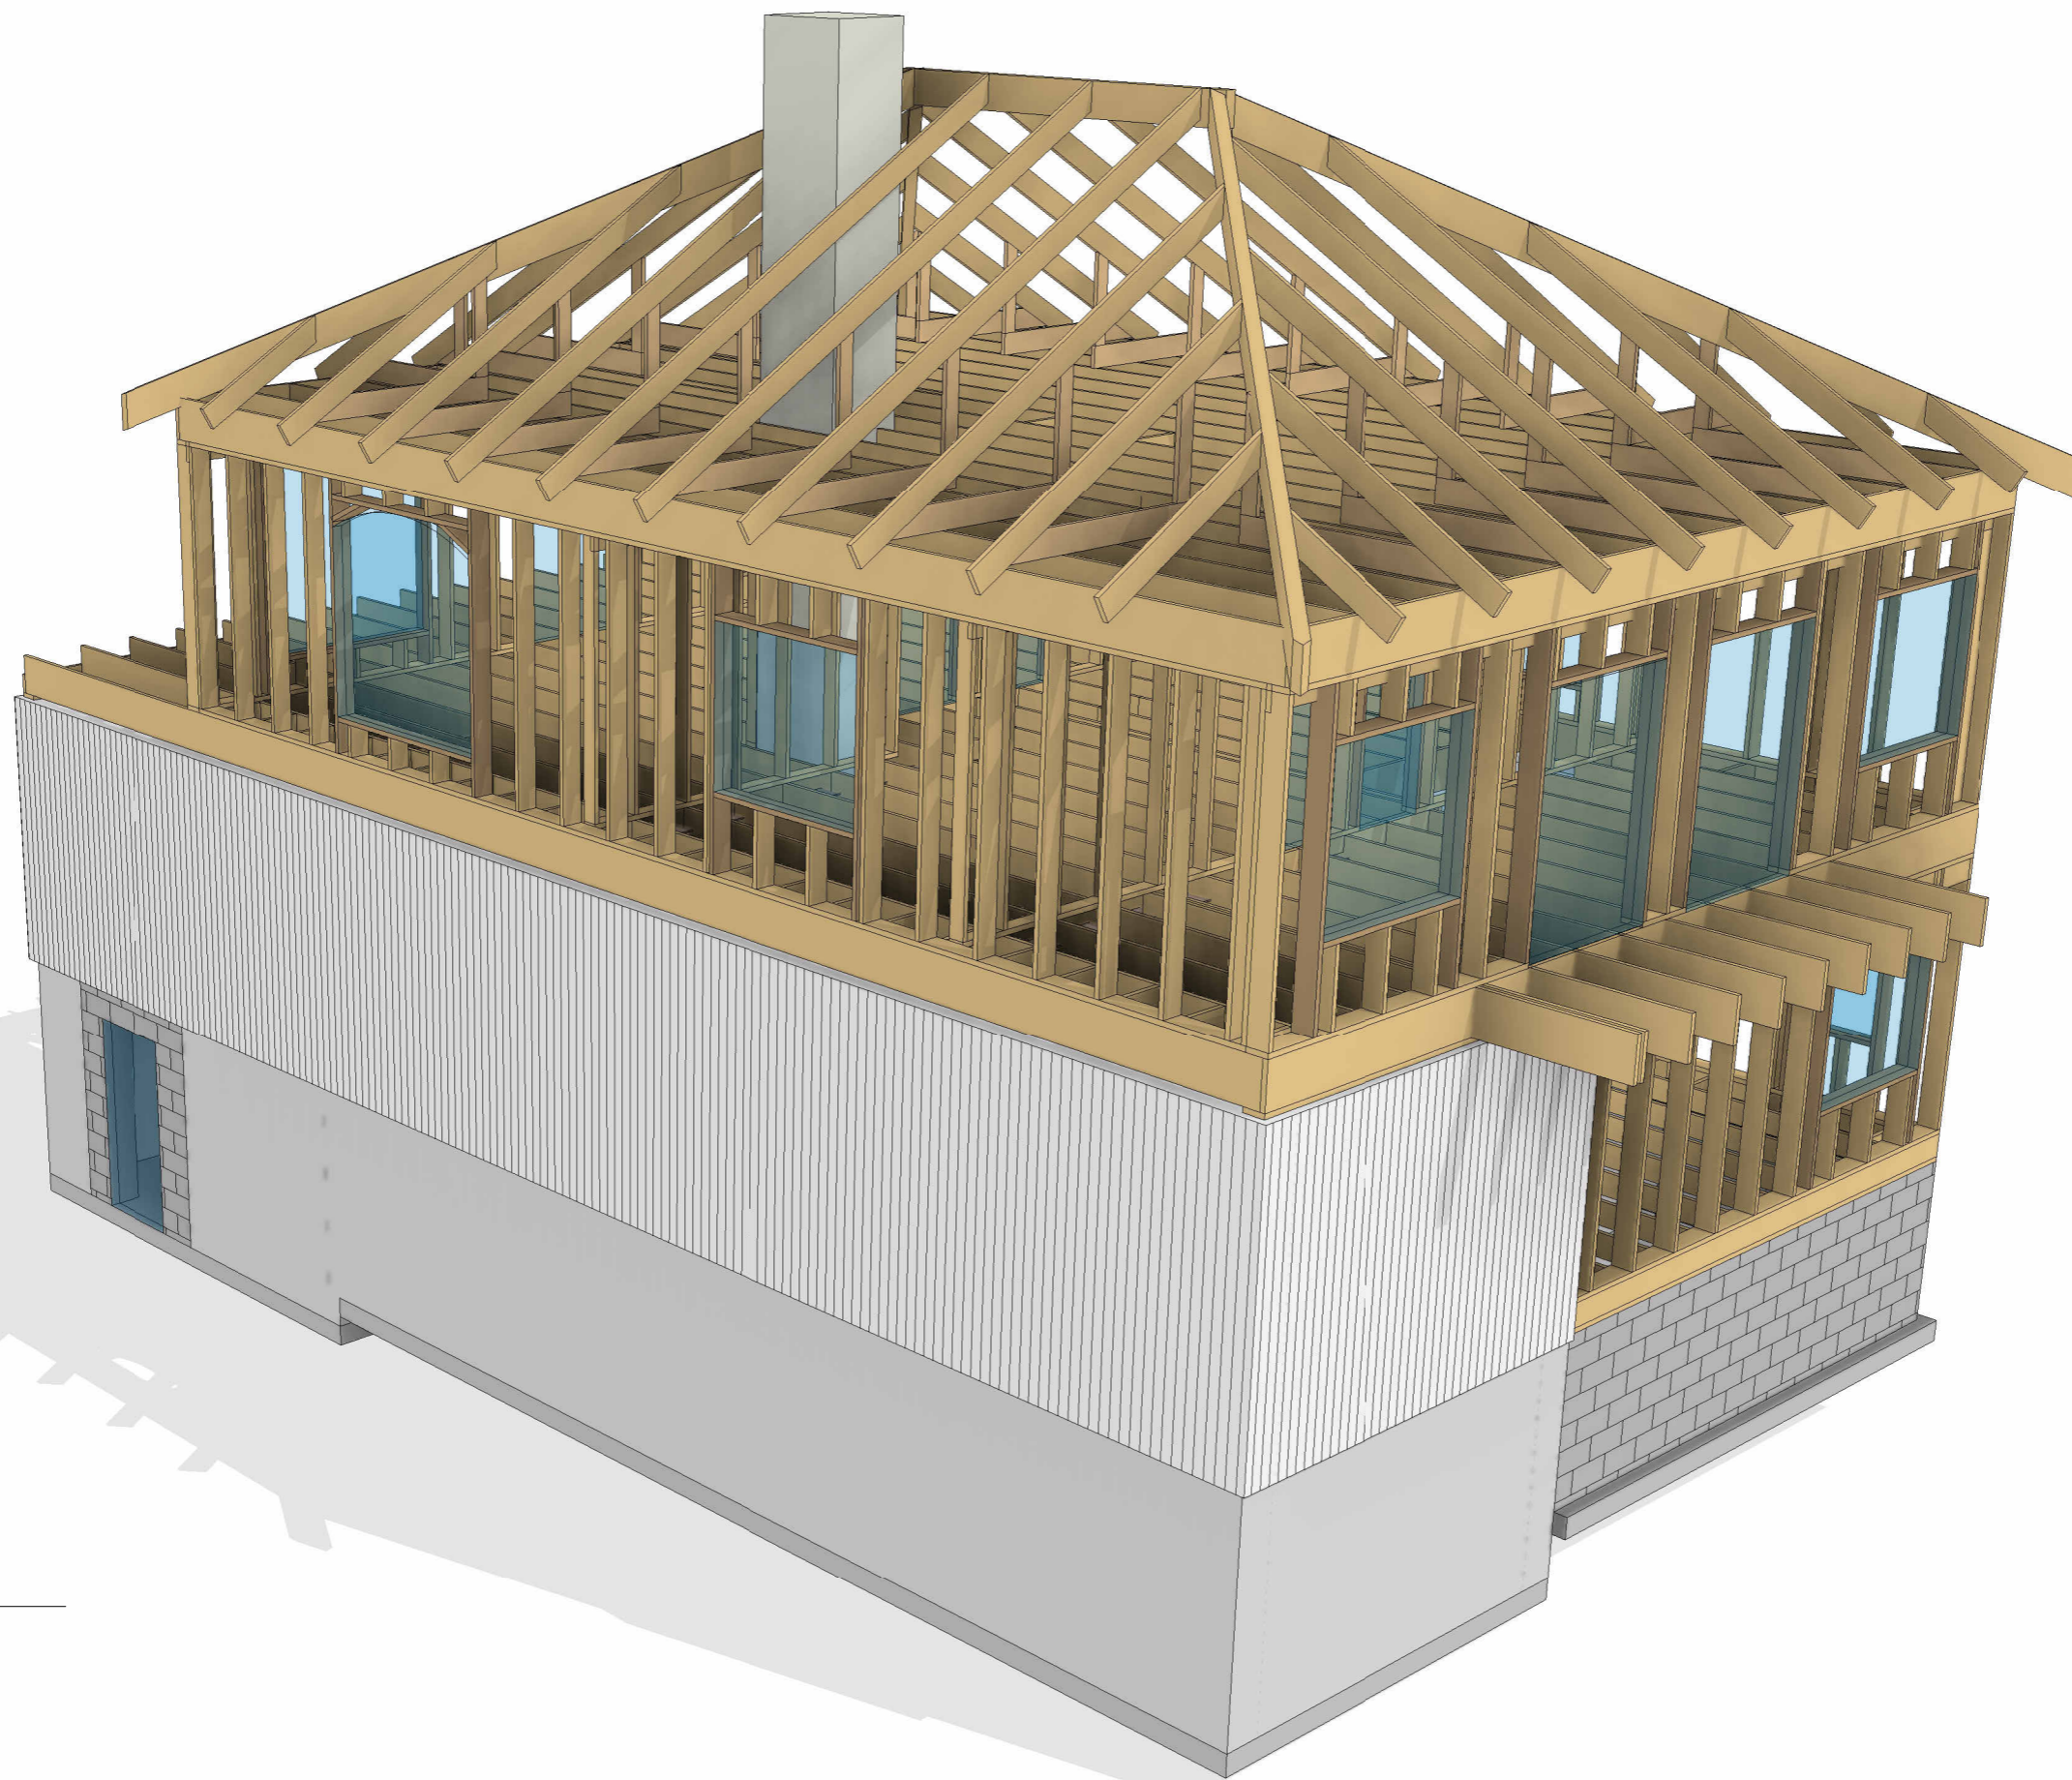

1 3d vy 4



www.byggteknikcentrum.se
info@byggteknikcentrum.se

ByggTeknikCentrum

Valnäs Edsgård
671 93 ARVIKA

070-23 000 81

No.	Description	Date

Exempel konstruktionsritningar

Tillbyggnad villa

STOCKHOLM

3d vy 4

Project number	2023-0000
Date	2023-08-27
Drawn by	NJK
Bygghandling	Scale

K23