



3

4

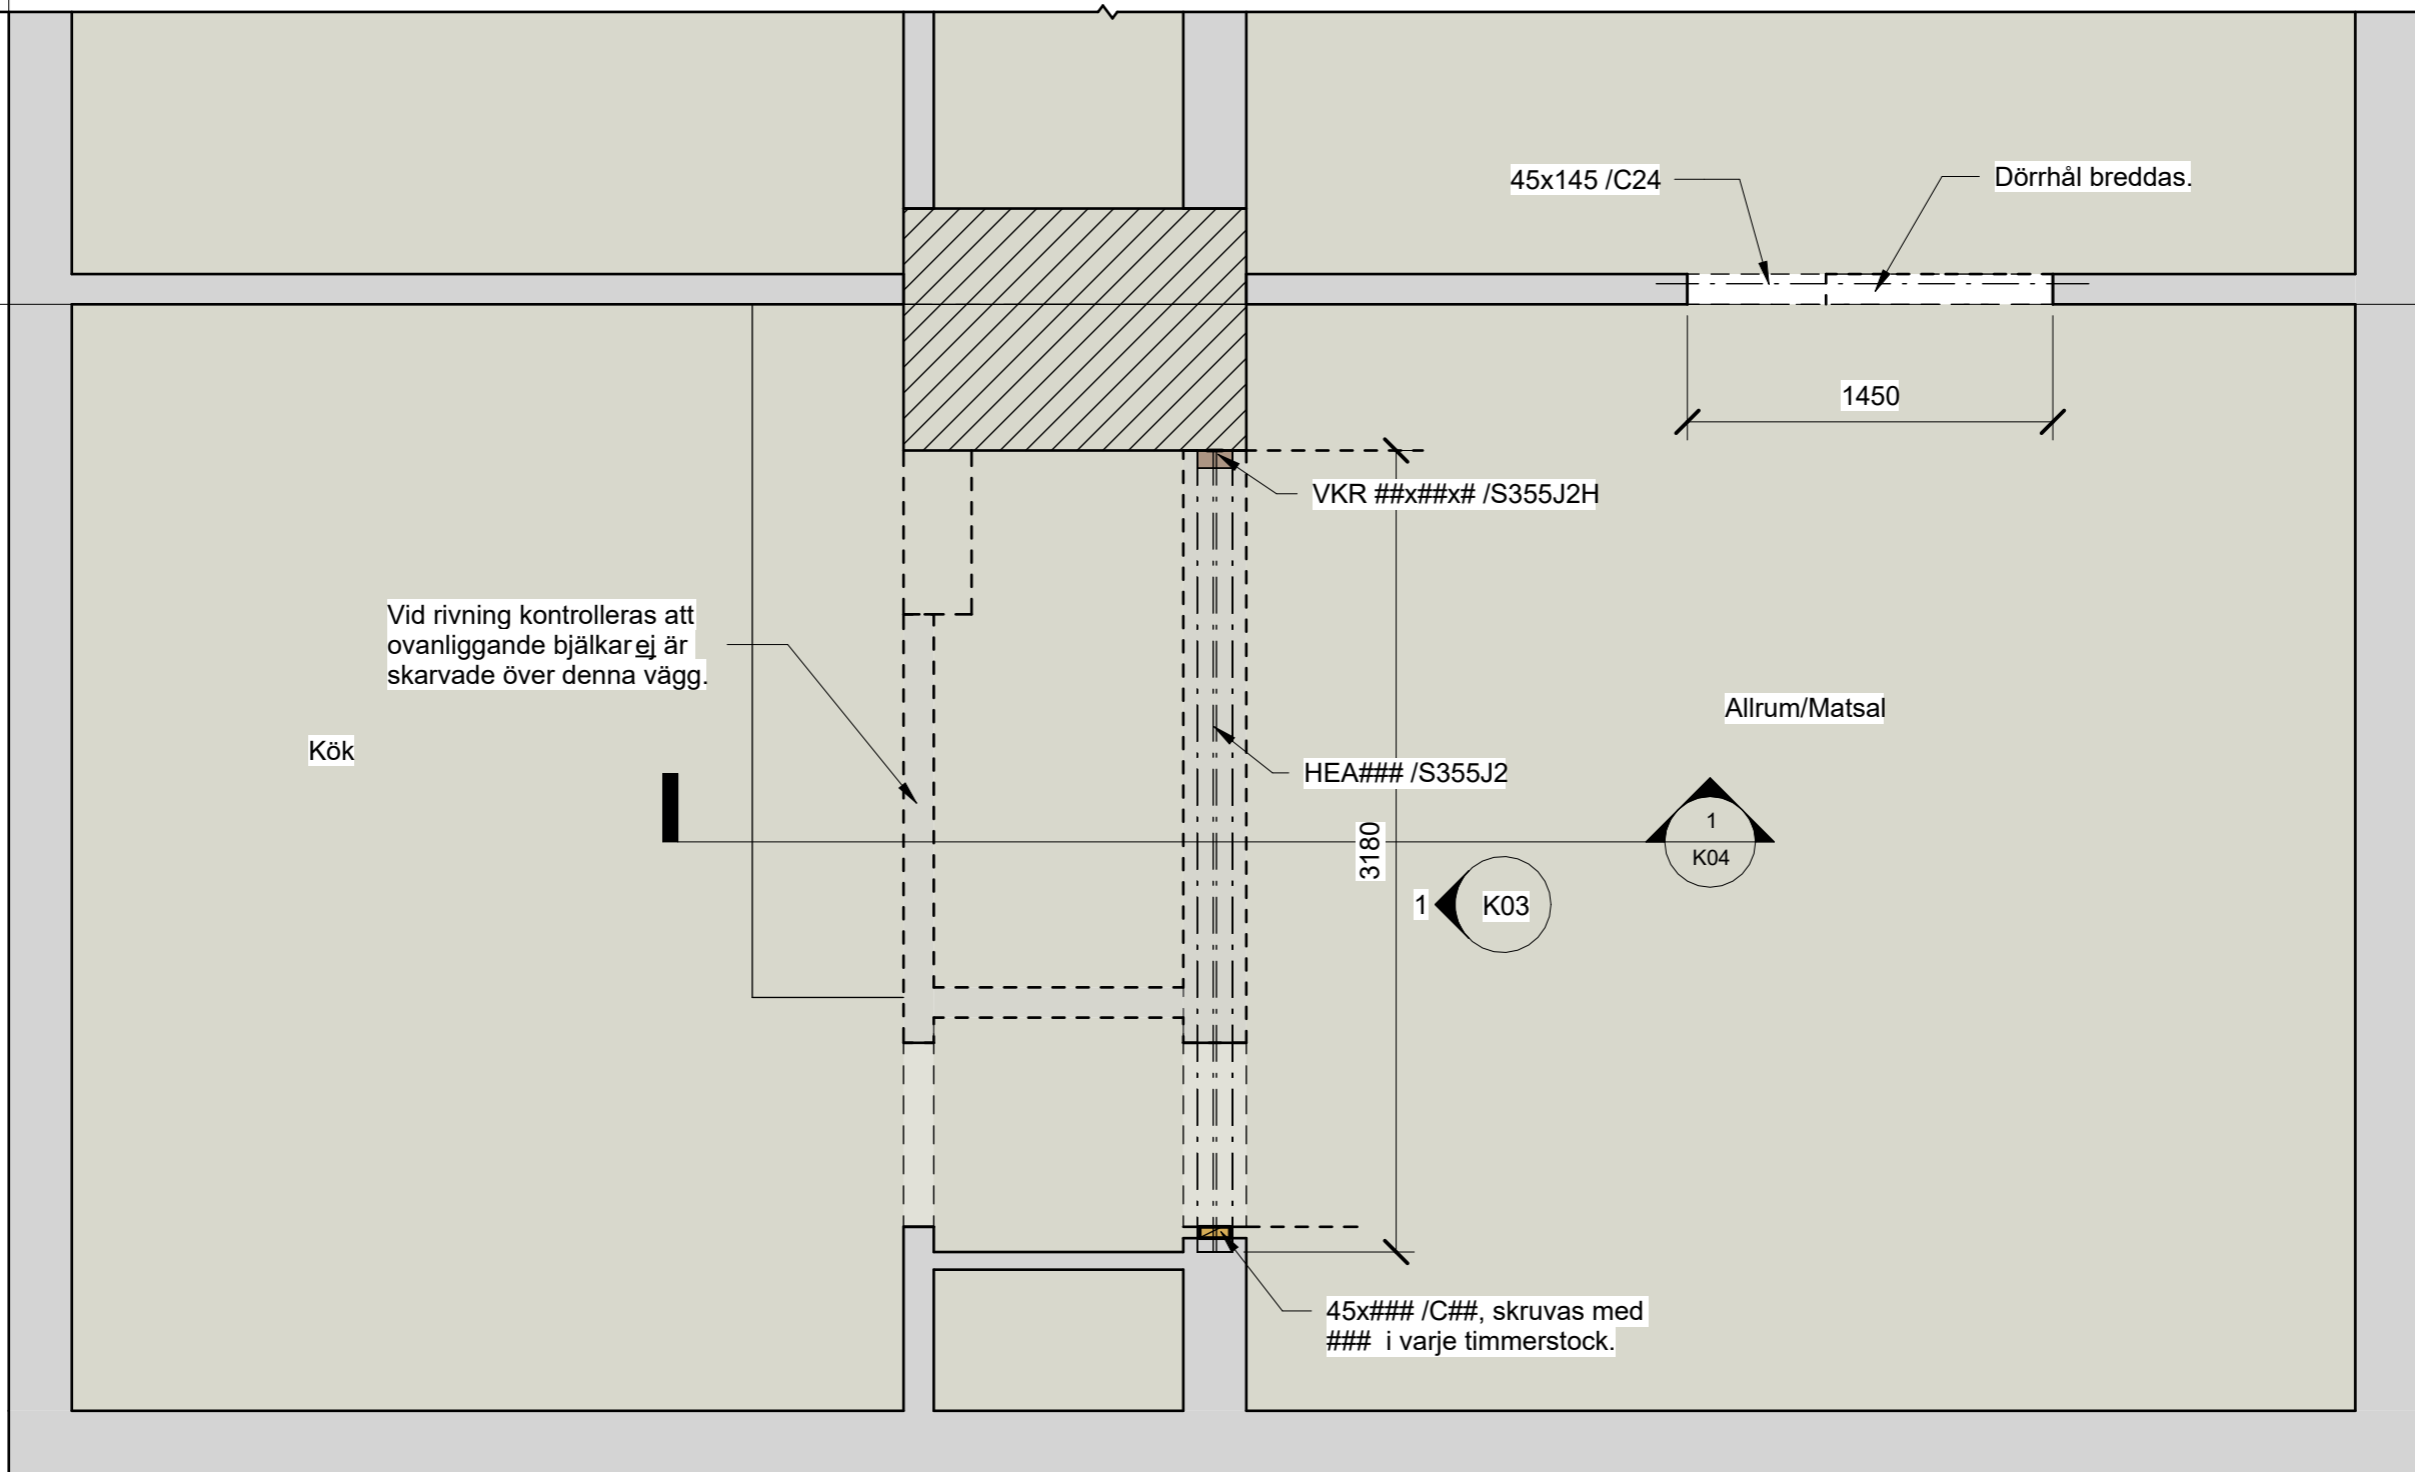

 Byggnadsdel som rives.

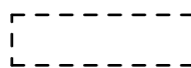

<https://byggteknikcentrum.se/>
info@byggteknikcentrum.se
ByggTeknikCentrum
 Valnäs Edsgård 070-23 000 81
 671 93 ARVIKA

No.	Description	Date

Konstruktionsritning avvaxling vägg
 Avvaxling bärande vägg villa

Stomplan		K02
Project number	2024-##	
Date	2024-03-02	
Drawn by	NJK	
Exempel bygghandling		Scale 1 : 30

2024-03-12 16:07:36

4

3

1
K04

1
K05

Takplan
2500

Stomplan
0

Grundplan
-400

100

HEA### /S355J2

Topplatta ###x###x###.
Kälsvets a=#.

VKR ###x###x# /S355J2H

45x### /C##, skruvas med
###i varje timmerstock.

Fotplatta ###x###x###.
Kälsvets a=#.

Säkerställ bäring ned på syllstock
eller grundmur.

Säkerställ bäring ned på
syllstock eller grundmur.

1

Elevation balk och pelare

1 : 15



<https://byggteknikcentrum.se/>
info@byggteknikcentrum.se

ByggTeknikCentrum

Valnäs Edsgård
671 93 ARVIKA

070-23 000 81

No.	Description	Date

Konstruktionsritning avvaxling vägg

Avvaxling bärande vägg villa

Elevation balk och pelare


Project number	2024-##
Date	2024-03-02
Drawn by	NJK

K03

Exempel bygghandling Scale

1 : 15

2024-03-12 16:07:37

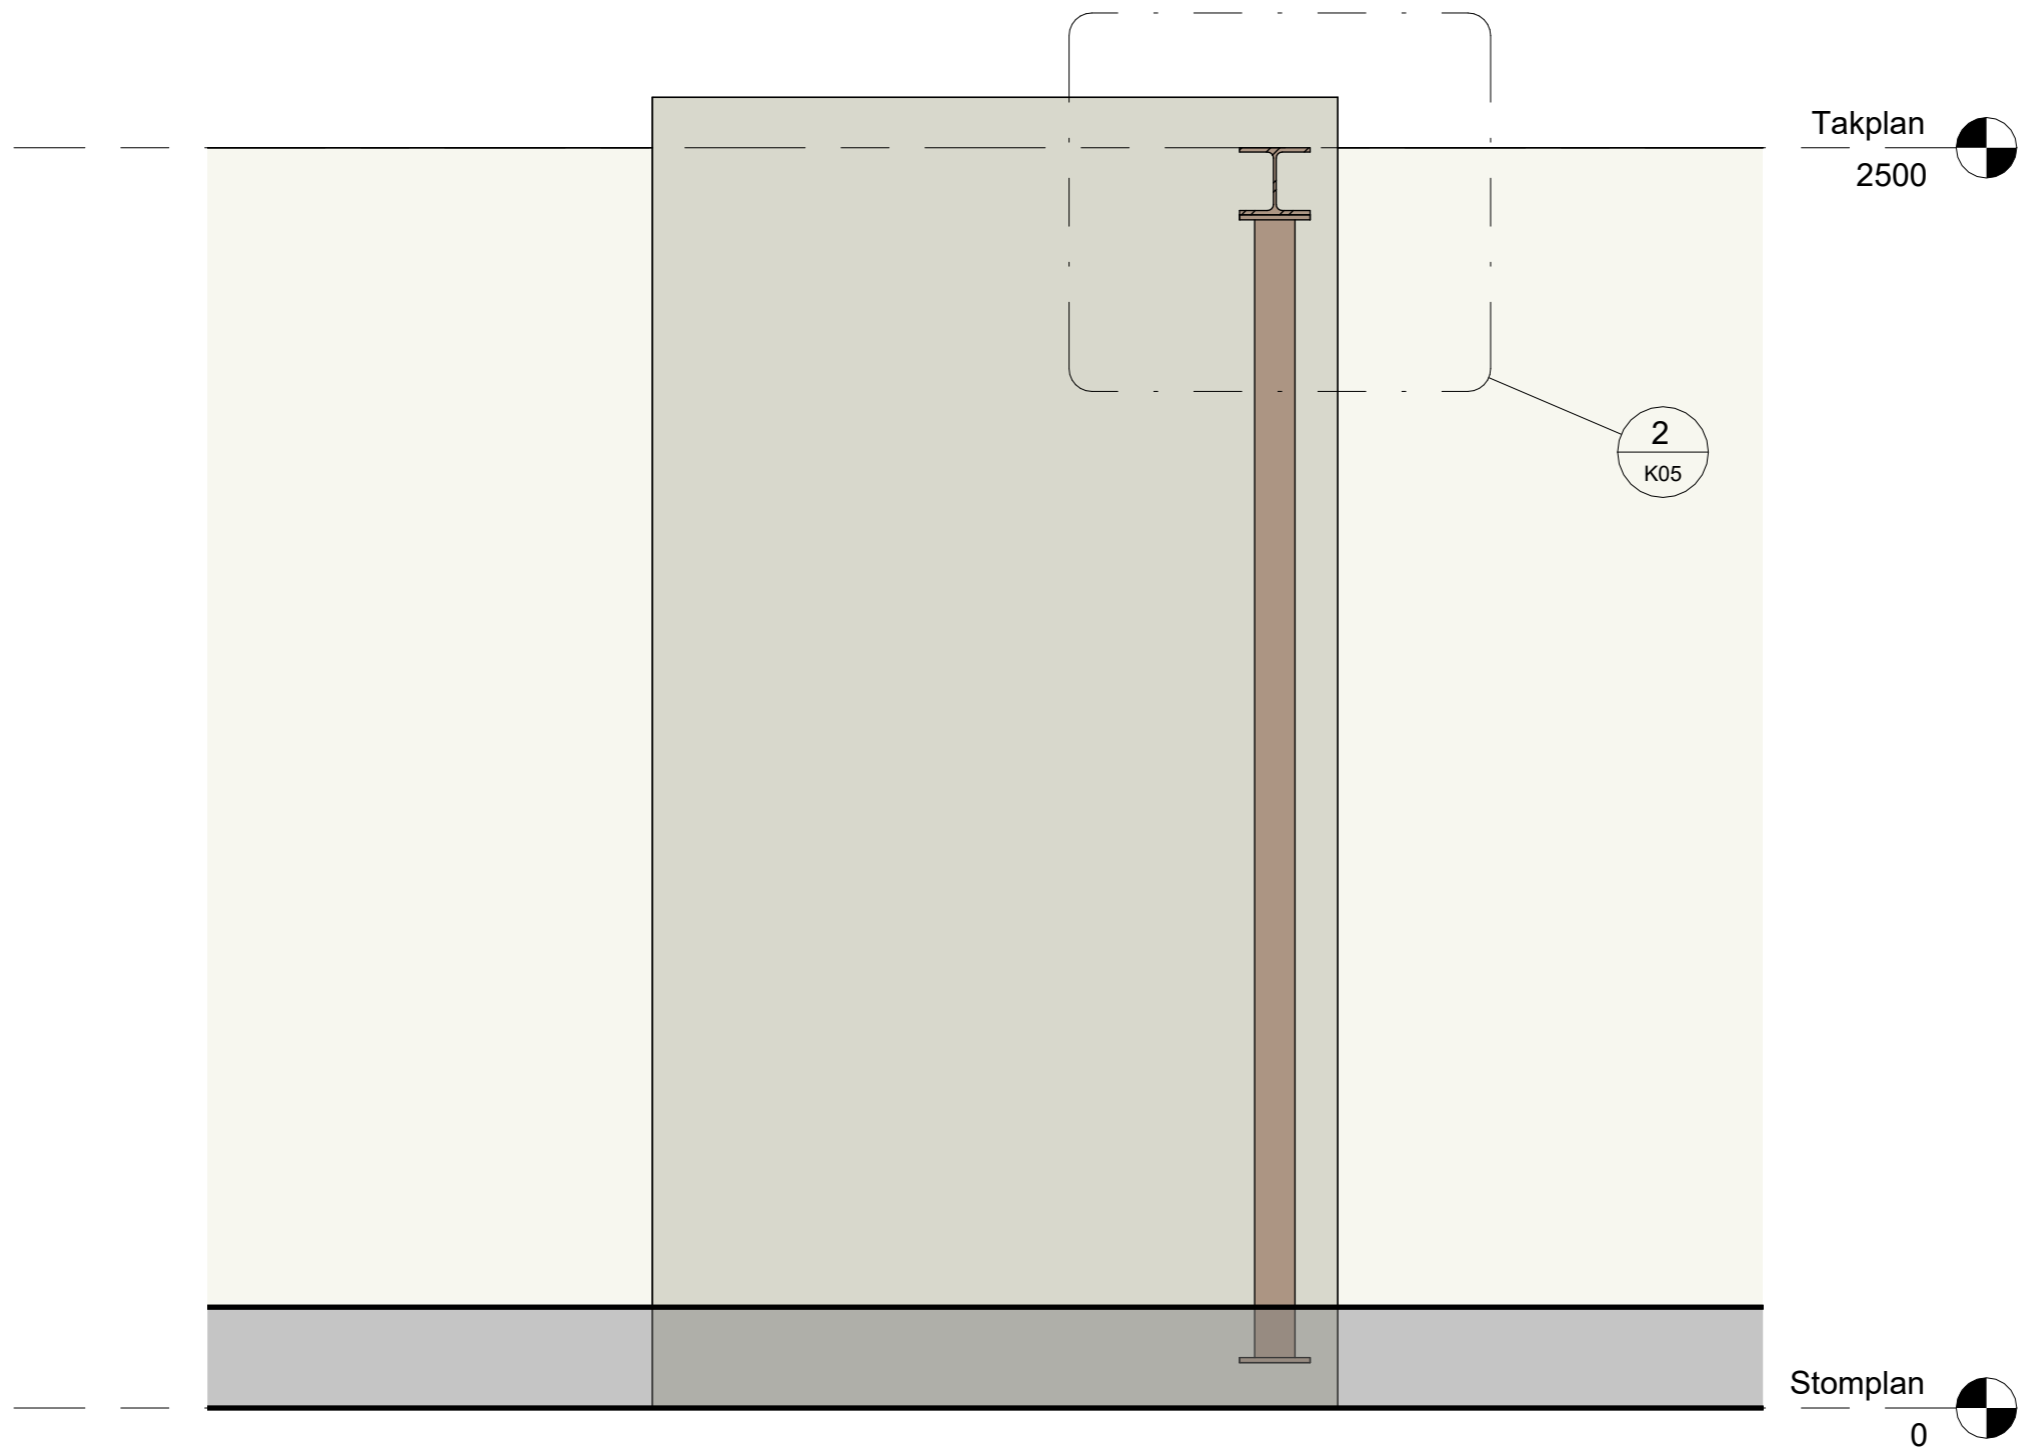

1 **Sektion A-A**
1 : 15




<https://byggteknikcentrum.se/>
info@byggteknikcentrum.se
ByggTeknikCentrum
 Valnäs Edsgård 070-23 000 81
 671 93 ARVIKA

No.	Description	Date


Konstruktionsritning avvaxling vägg

 Avvaxling bärande vägg villa

Sektion A-A		K04
Project number	2024-##	
Date	2024-03-02	
Drawn by	NJK	
Exempel bygghandling		Scale 1 : 15

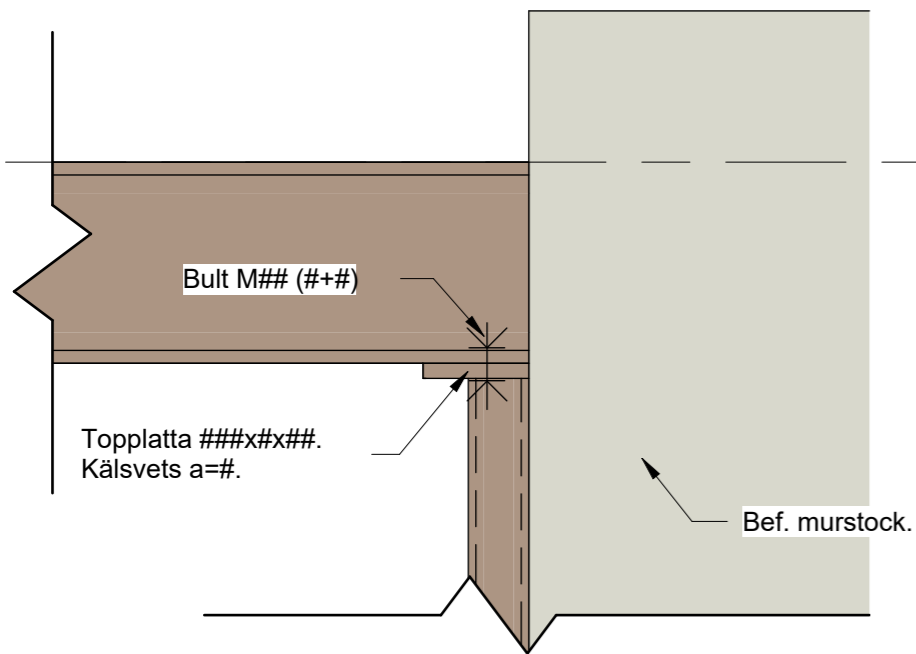

1 Detalj 1
1 : 5

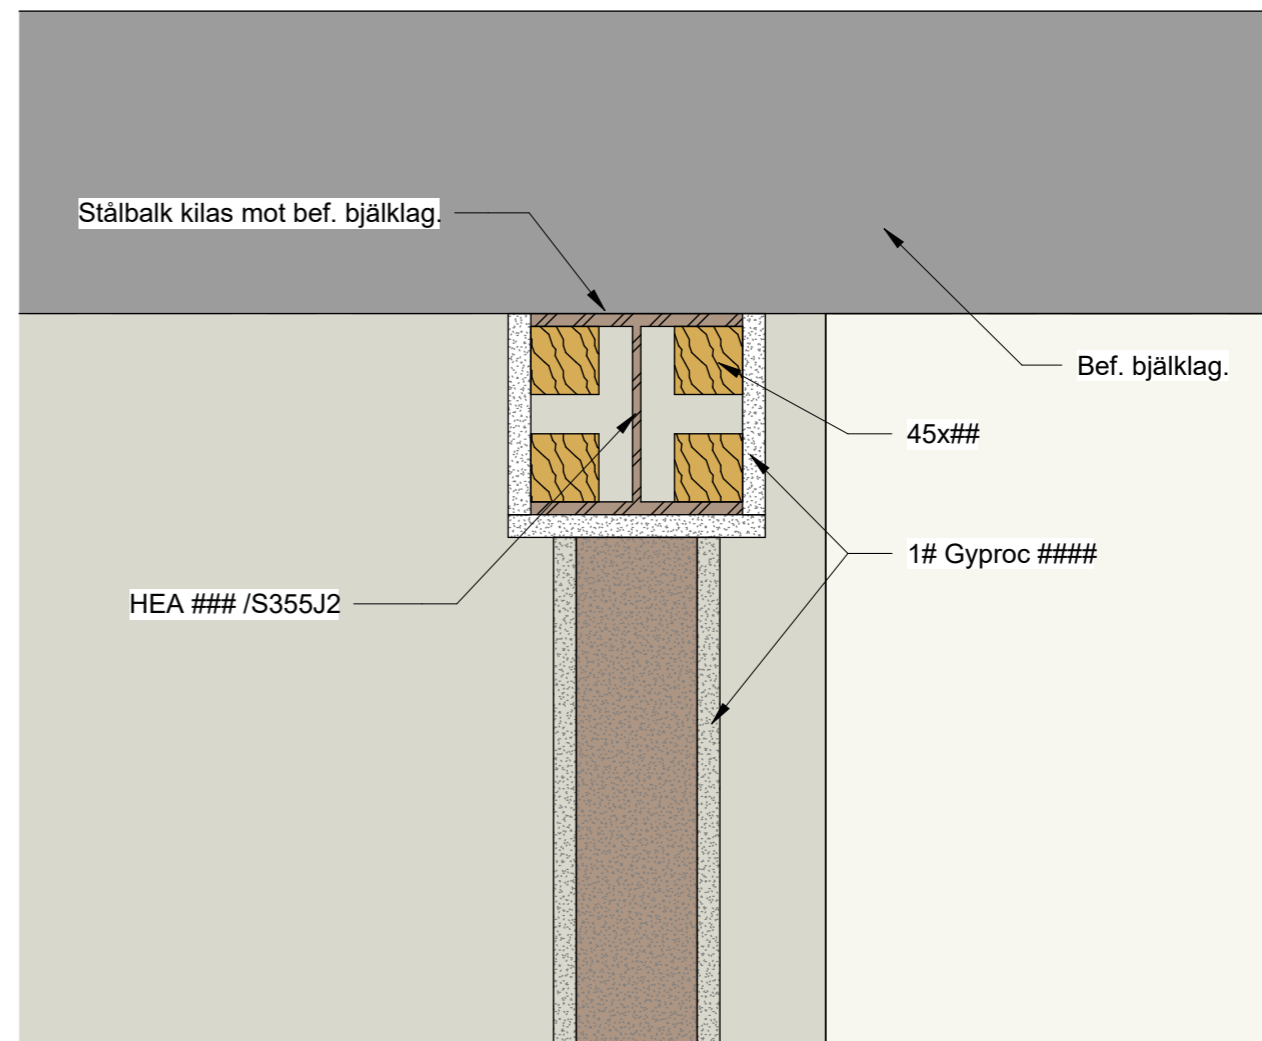

2 Detalj 2
1 : 5



<https://byggteknikcentrum.se/>
info@byggteknikcentrum.se

ByggTeknikCentrum

Valnäs Edsgård
671 93 ARVIKA

070-23 000 81

No.	Description	Date

Konstruktionsritning avvaxling vägg

Avvaxling bärande vägg villa

Detalj 1 och 2

Project number 2024-##

Date 2024-03-02


Drawn by NJK

Exempel bygghandling

K05

Scale

1 : 5

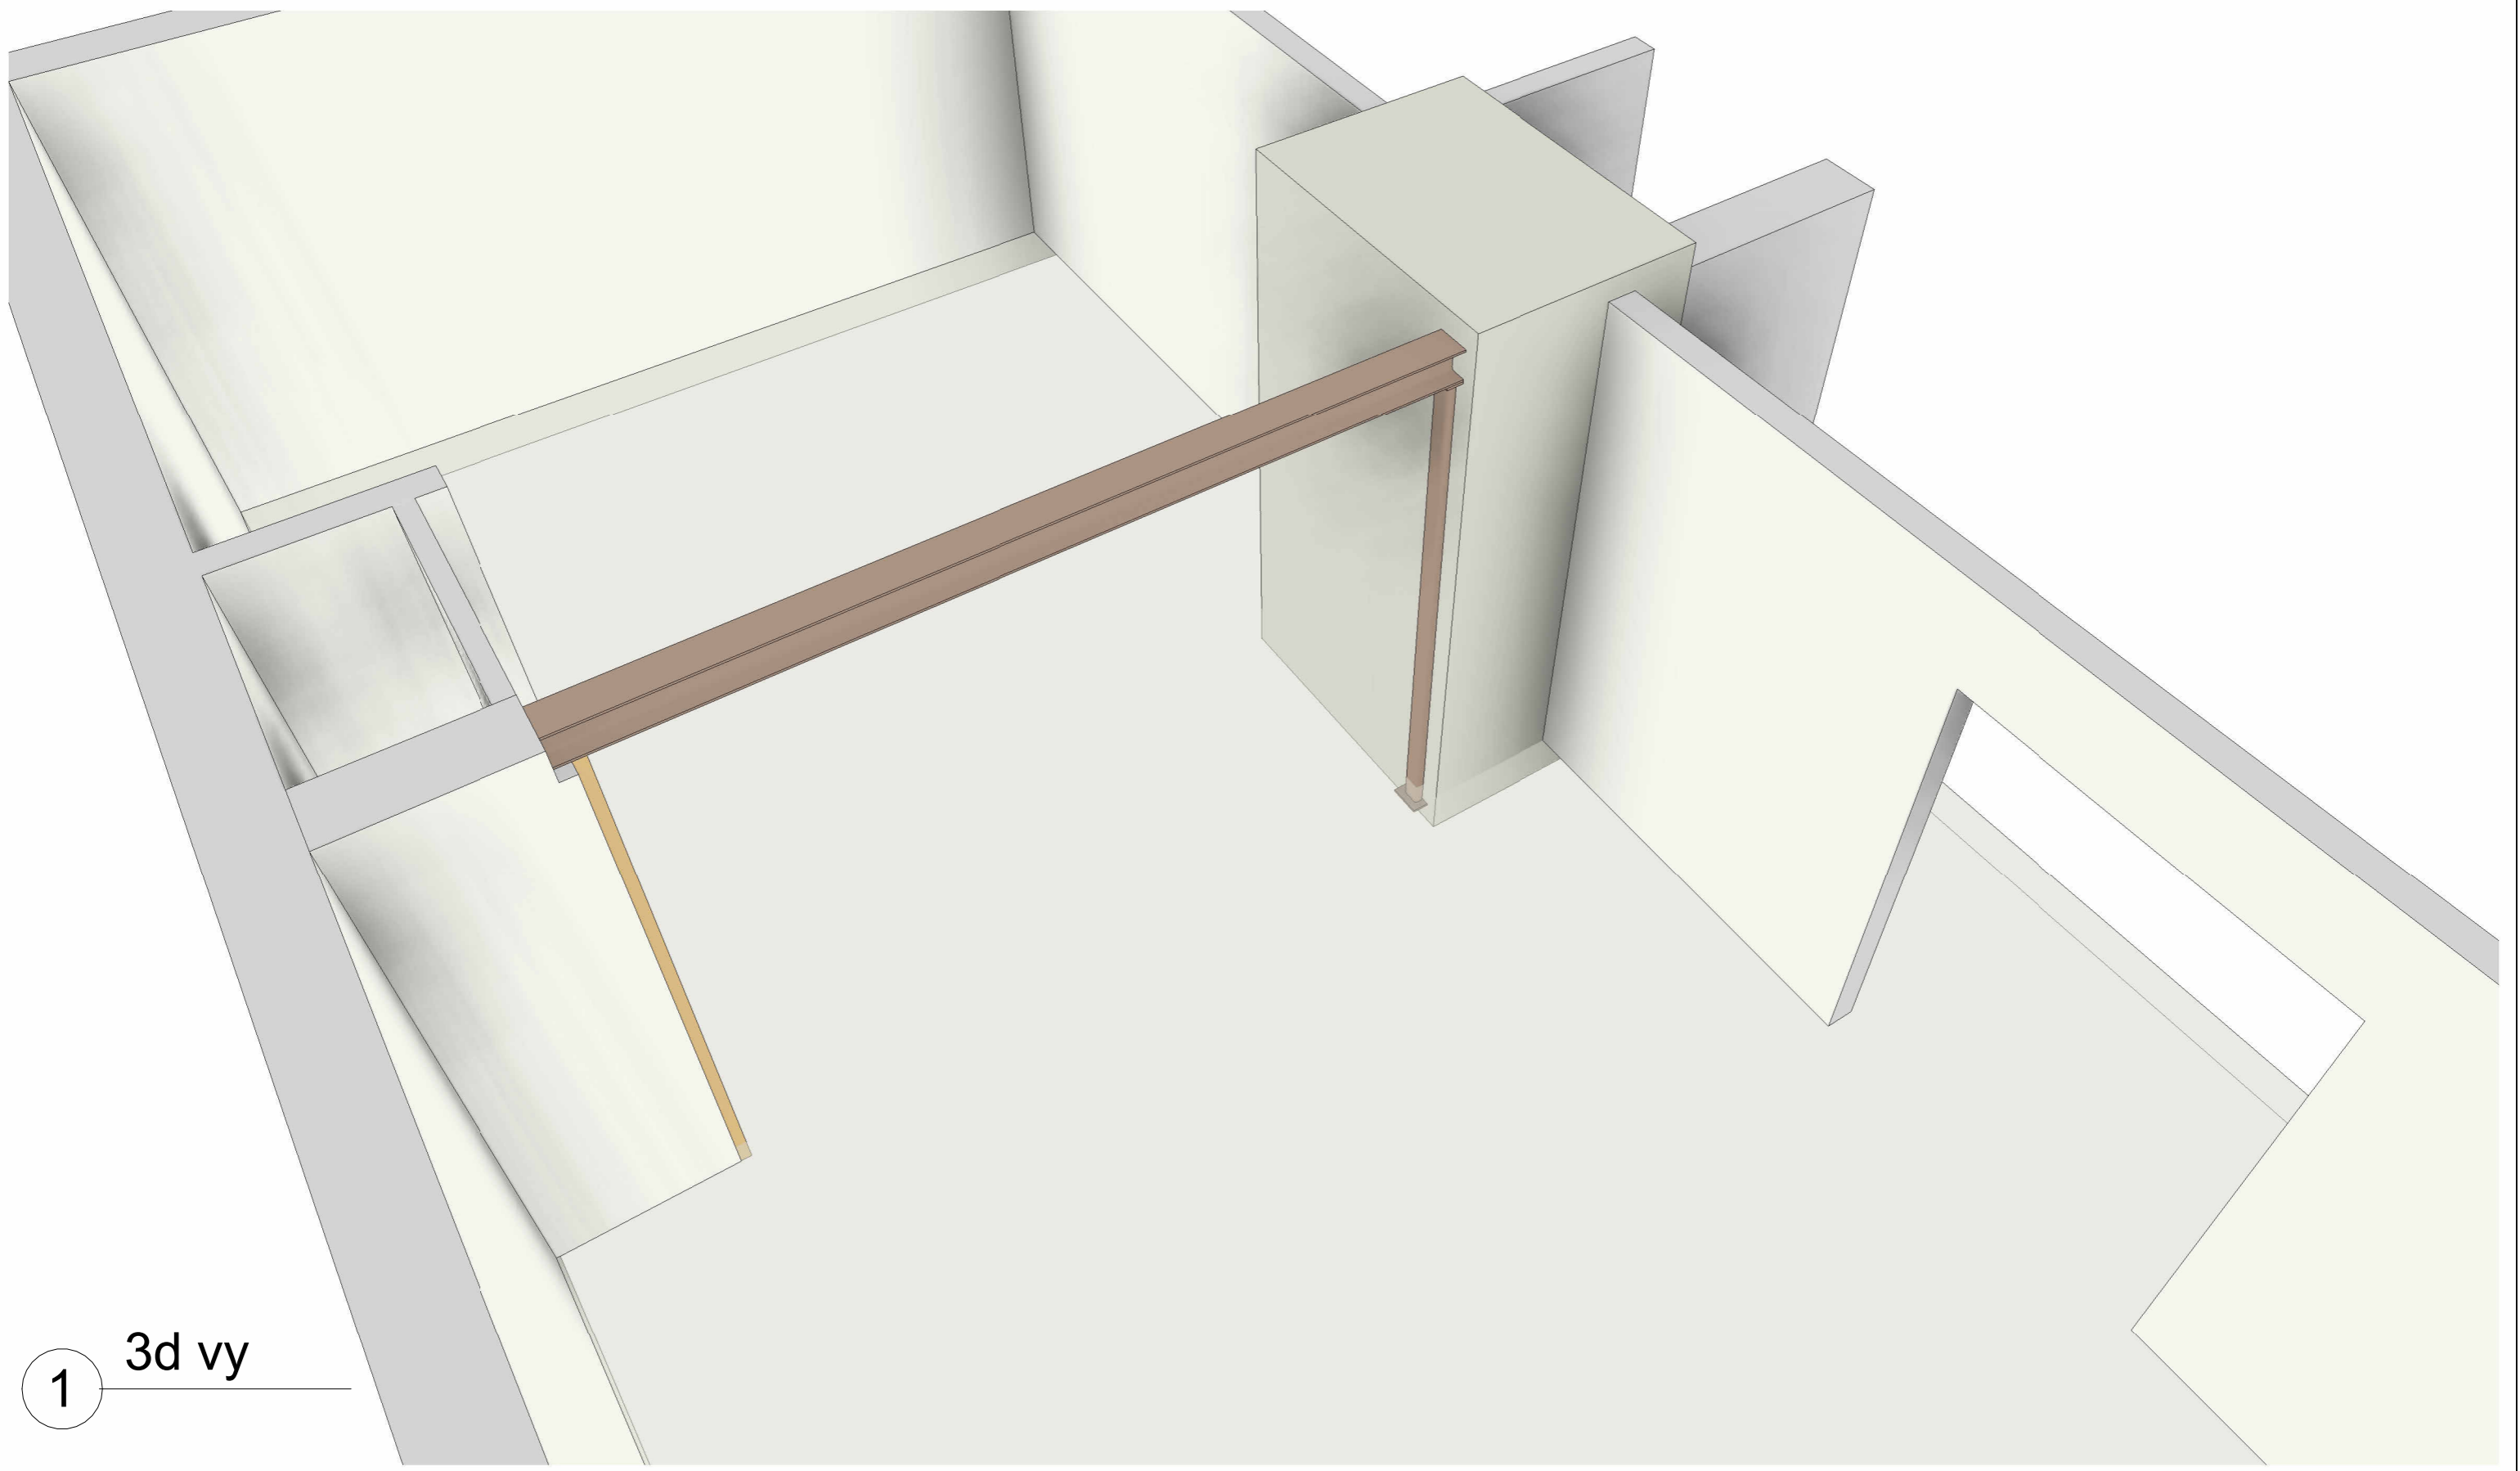

1 3d vy



<https://byggteknikcentrum.se/>
info@byggteknikcentrum.se

ByggTeknikCentrum
 Valnäs Edsgård 070-23 000 81
 671 93 ARVIKA

No.	Description	Date

Konstruktionsritning avvaxling vägg

Avvaxling bärande vägg villa

3d vy		K06
Project number	2024-##	
Date	2024-03-02	
Drawn by	NJK	
Exempel bygghandling		Scale