

<https://byggteknikcentrum.se/>  
[info@byggteknikcentrum.se](mailto:info@byggteknikcentrum.se)

**ByggTeknikCentrum**


Valnäs Edsgård 070-23 000 81  
 671 93 ARVIKA

No.	Description	Date

Exempel konstruktionsritningar

Nybyggnad enbostadshus Skellefteå

Grundplan		K02
Project number	2023-xxxx	
Date	2023-10-09	
Drawn by	NJK	
Bygghandling	Scale	1 : 50

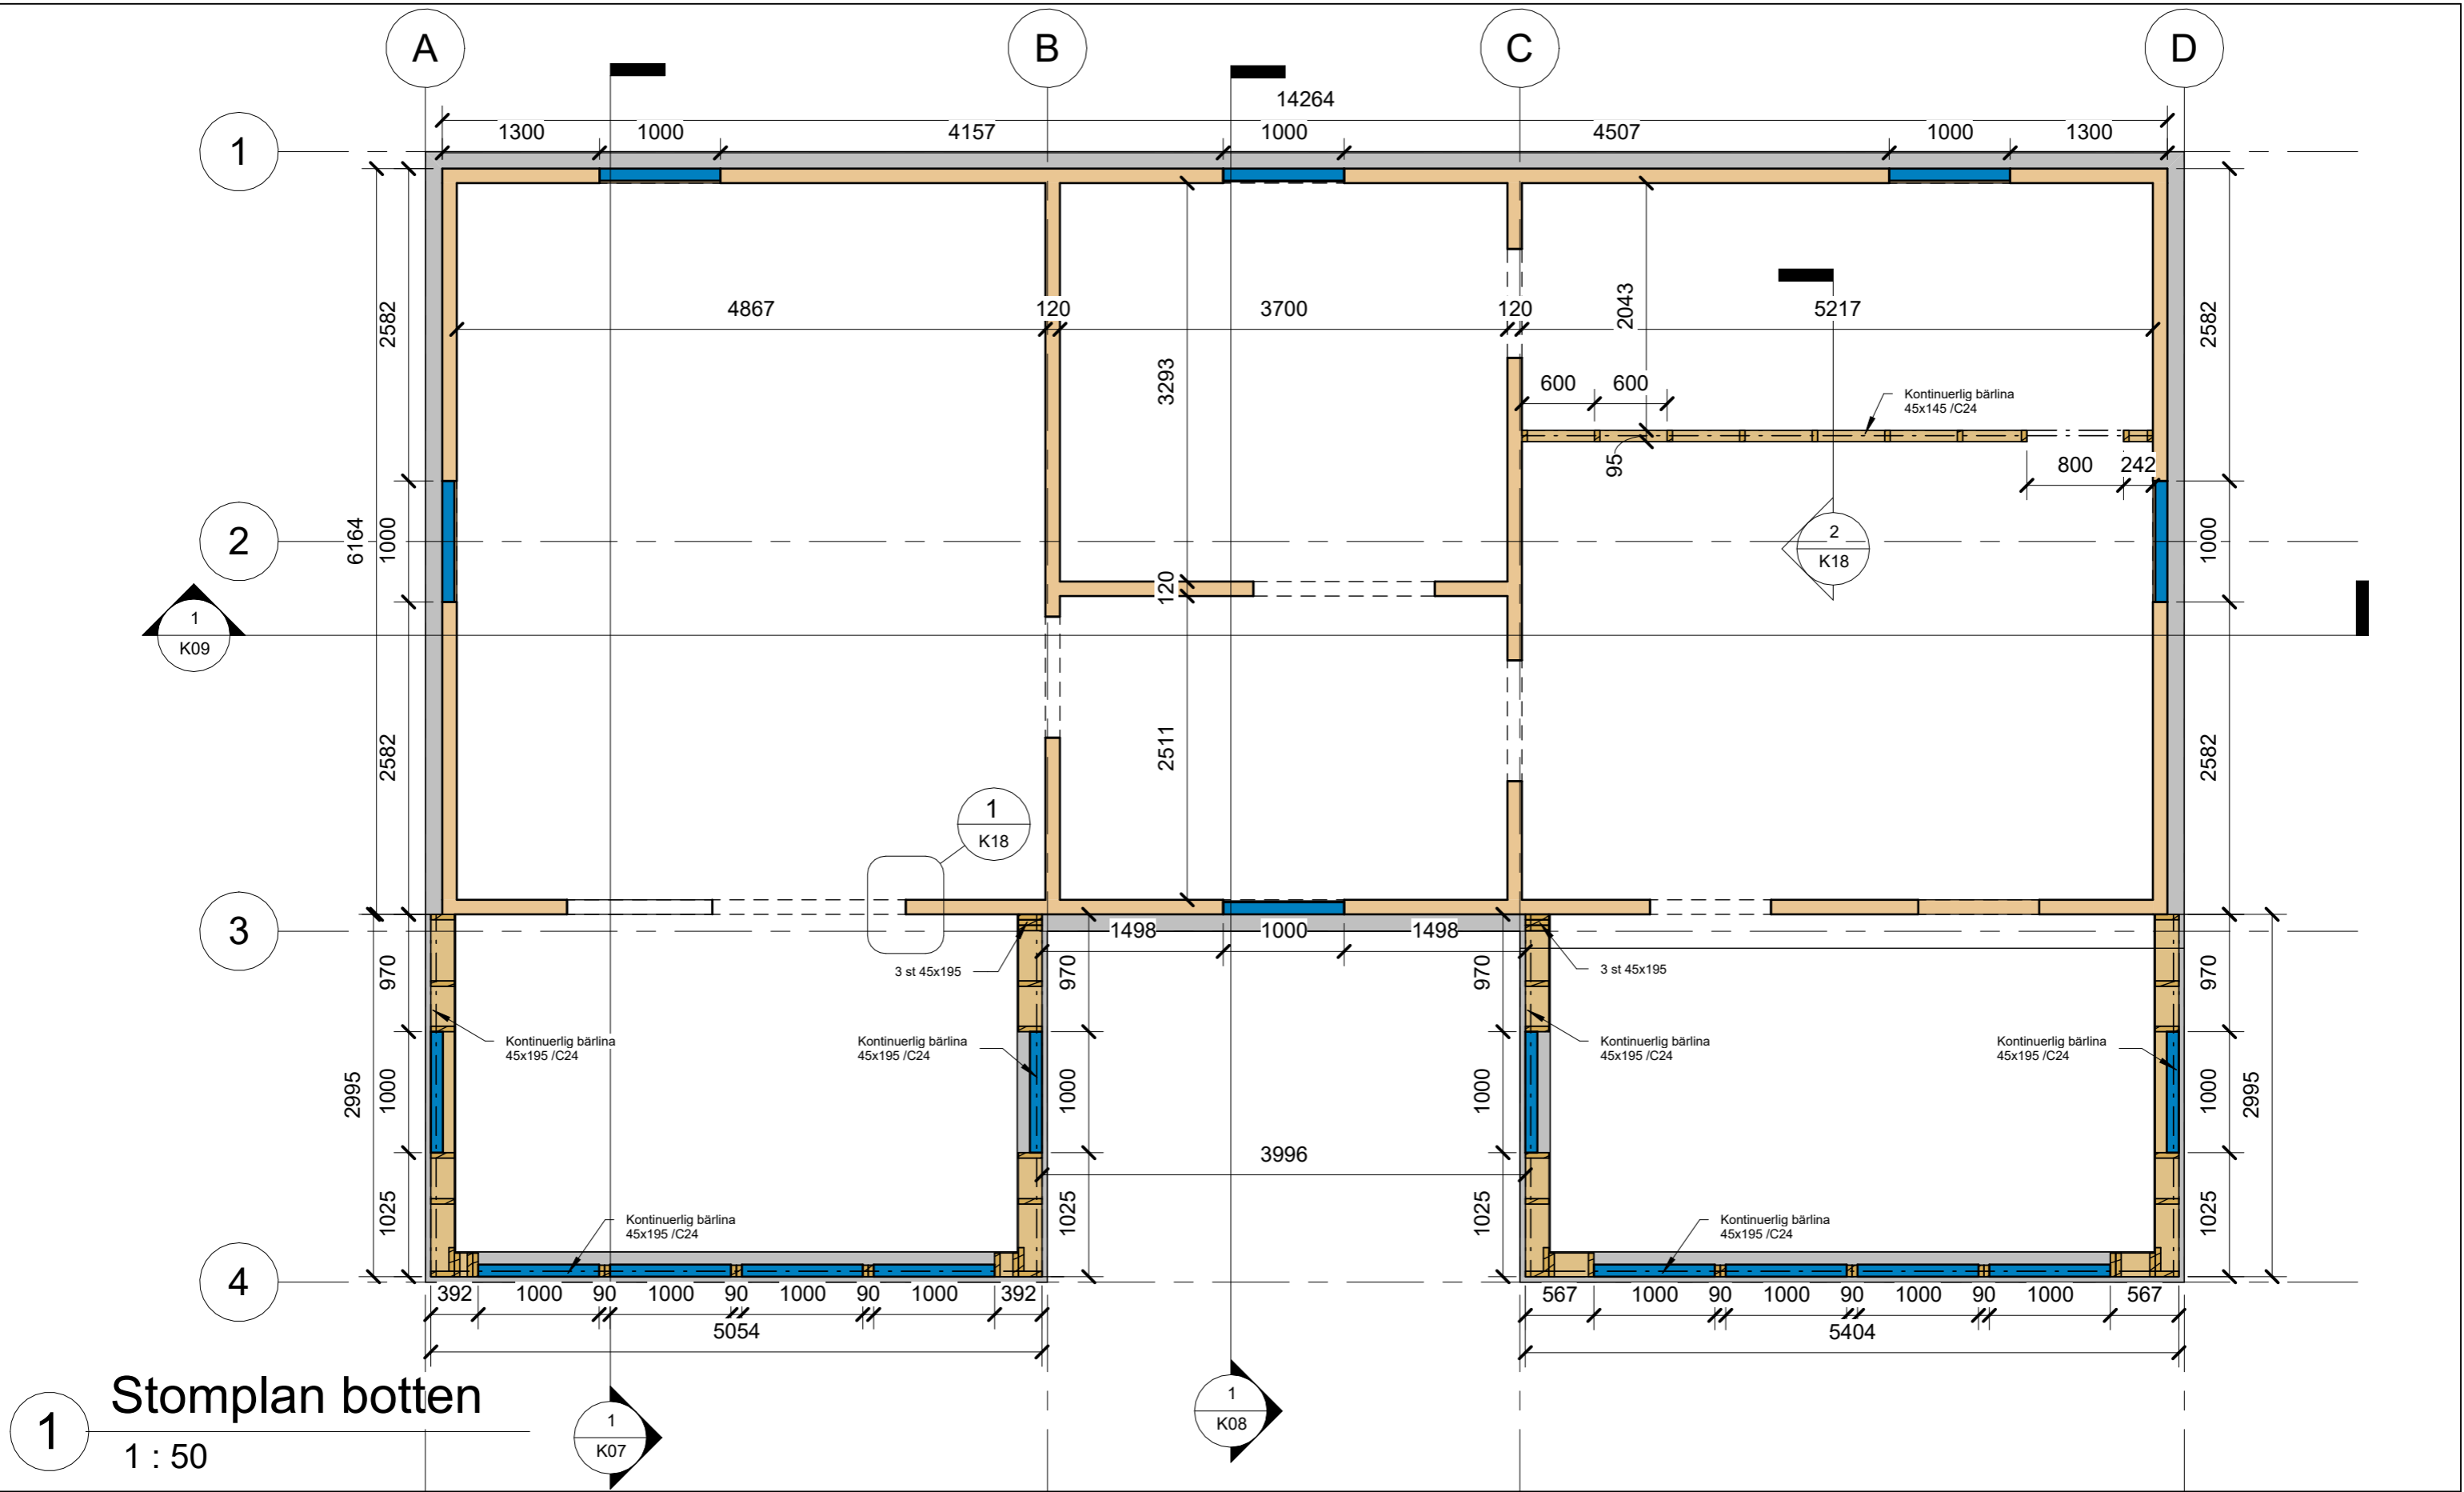

# Stomplan botten

1 : 50




<https://byggteknikcentrum.se/>  
[info@byggteknikcentrum.se](mailto:info@byggteknikcentrum.se)  
**ByggTeknikCentrum**  
 Valnäs Edsgård 070-23 000 81  
 671 93 ARVIKA

No.	Description	Date

Exempel konstruktionsritningar

Nybyggnad enbostadshus Skellefteå

Stomplan bottenplan		K03
Project number	2023-xxxx	
Date	2023-10-09	
Drawn by	NJK	
Bygghandling	Scale	1 : 50

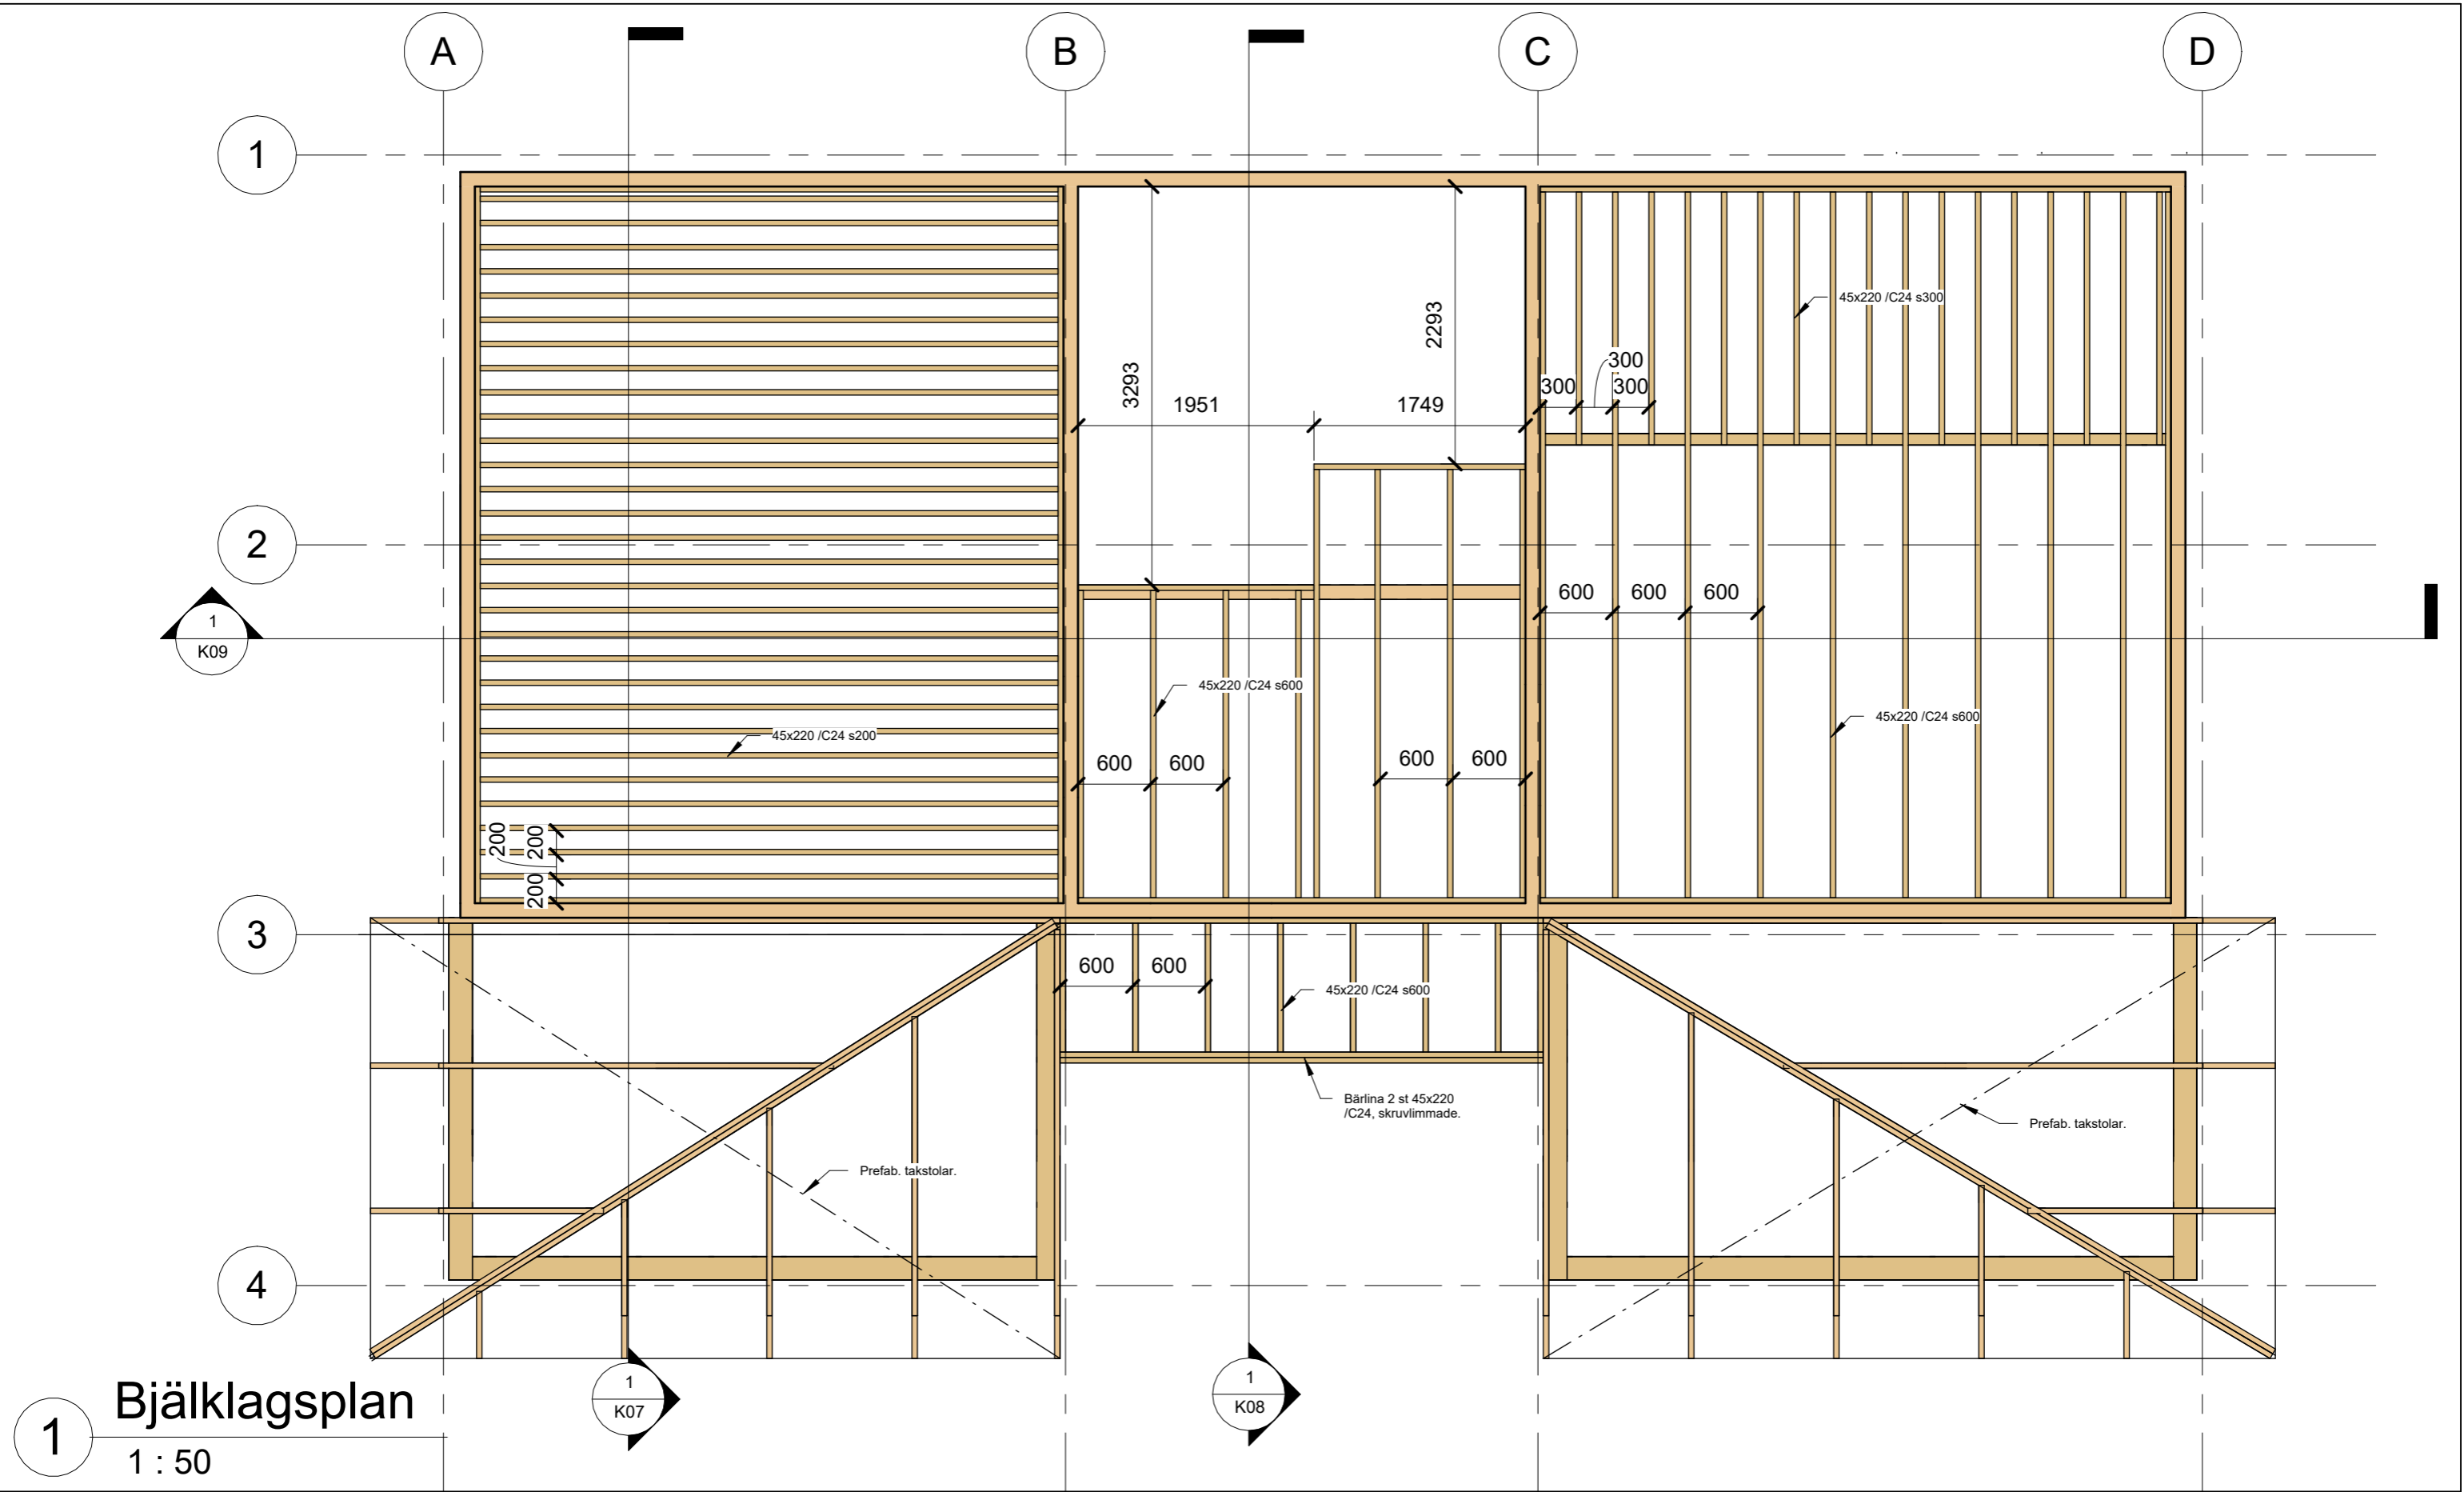

1 Bjälklagsplan  
1 : 50




<https://byggteknikcentrum.se/>  
[info@byggteknikcentrum.se](mailto:info@byggteknikcentrum.se)  
**ByggTeknikCentrum**  
 Valnäs Edsgård 070-23 000 81  
 671 93 ARVIKA

No.	Description	Date

Exempel konstruktionsritningar

Nybyggnad enbostadshus Skellefteå

Bjälklagsplan		K04
Project number	2023-xxxx	
Date	2023-10-09	
Drawn by	NJK	
Bygghandling	Scale	1 : 50

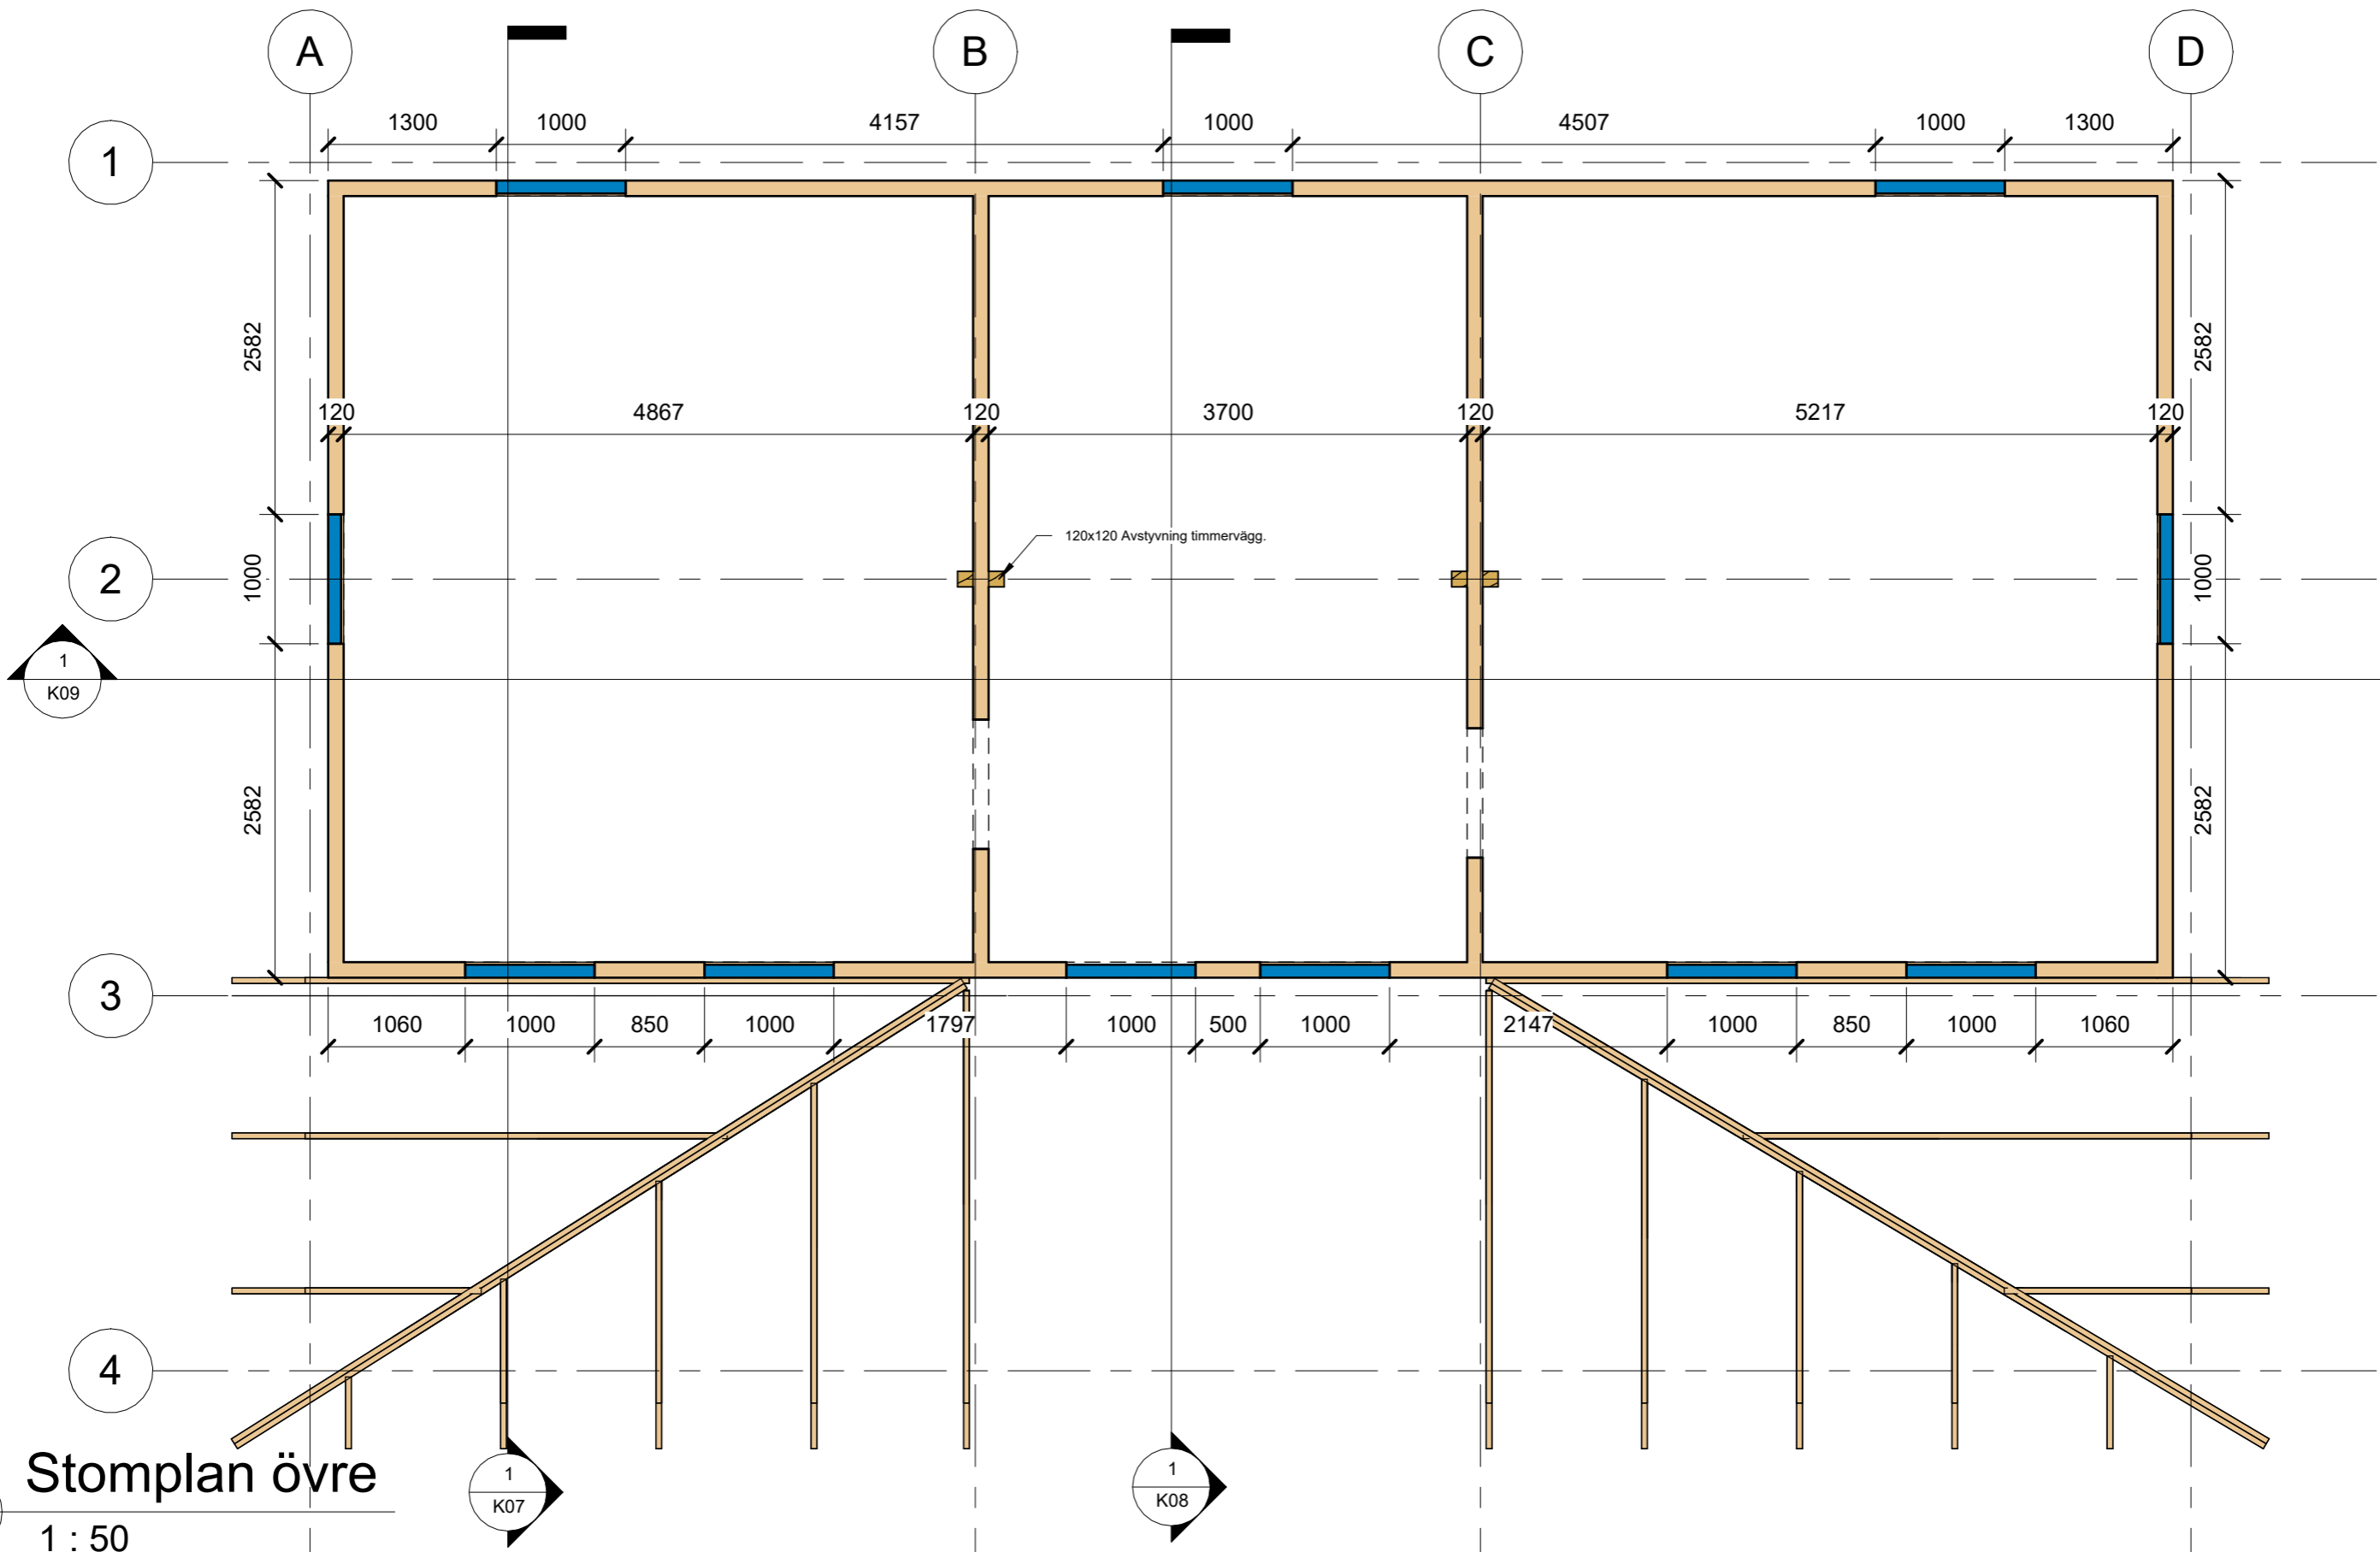

1 Stomplan övre  
1 : 50

<https://byggteknikcentrum.se/>  
[info@byggteknikcentrum.se](mailto:info@byggteknikcentrum.se)


**ByggTeknikCentrum**  
 Valnäs Edsgård 070-23 000 81  
 671 93 ARVIKA

No.	Description	Date

Exempel konstruktionsritningar

Nybyggnad enbostadshus Skellefteå

Stomplan övre plan		K05
Project number	2023-xxxx	
Date	2023-10-09	
Drawn by	NJK	
Bygghandling	Scale	1 : 50

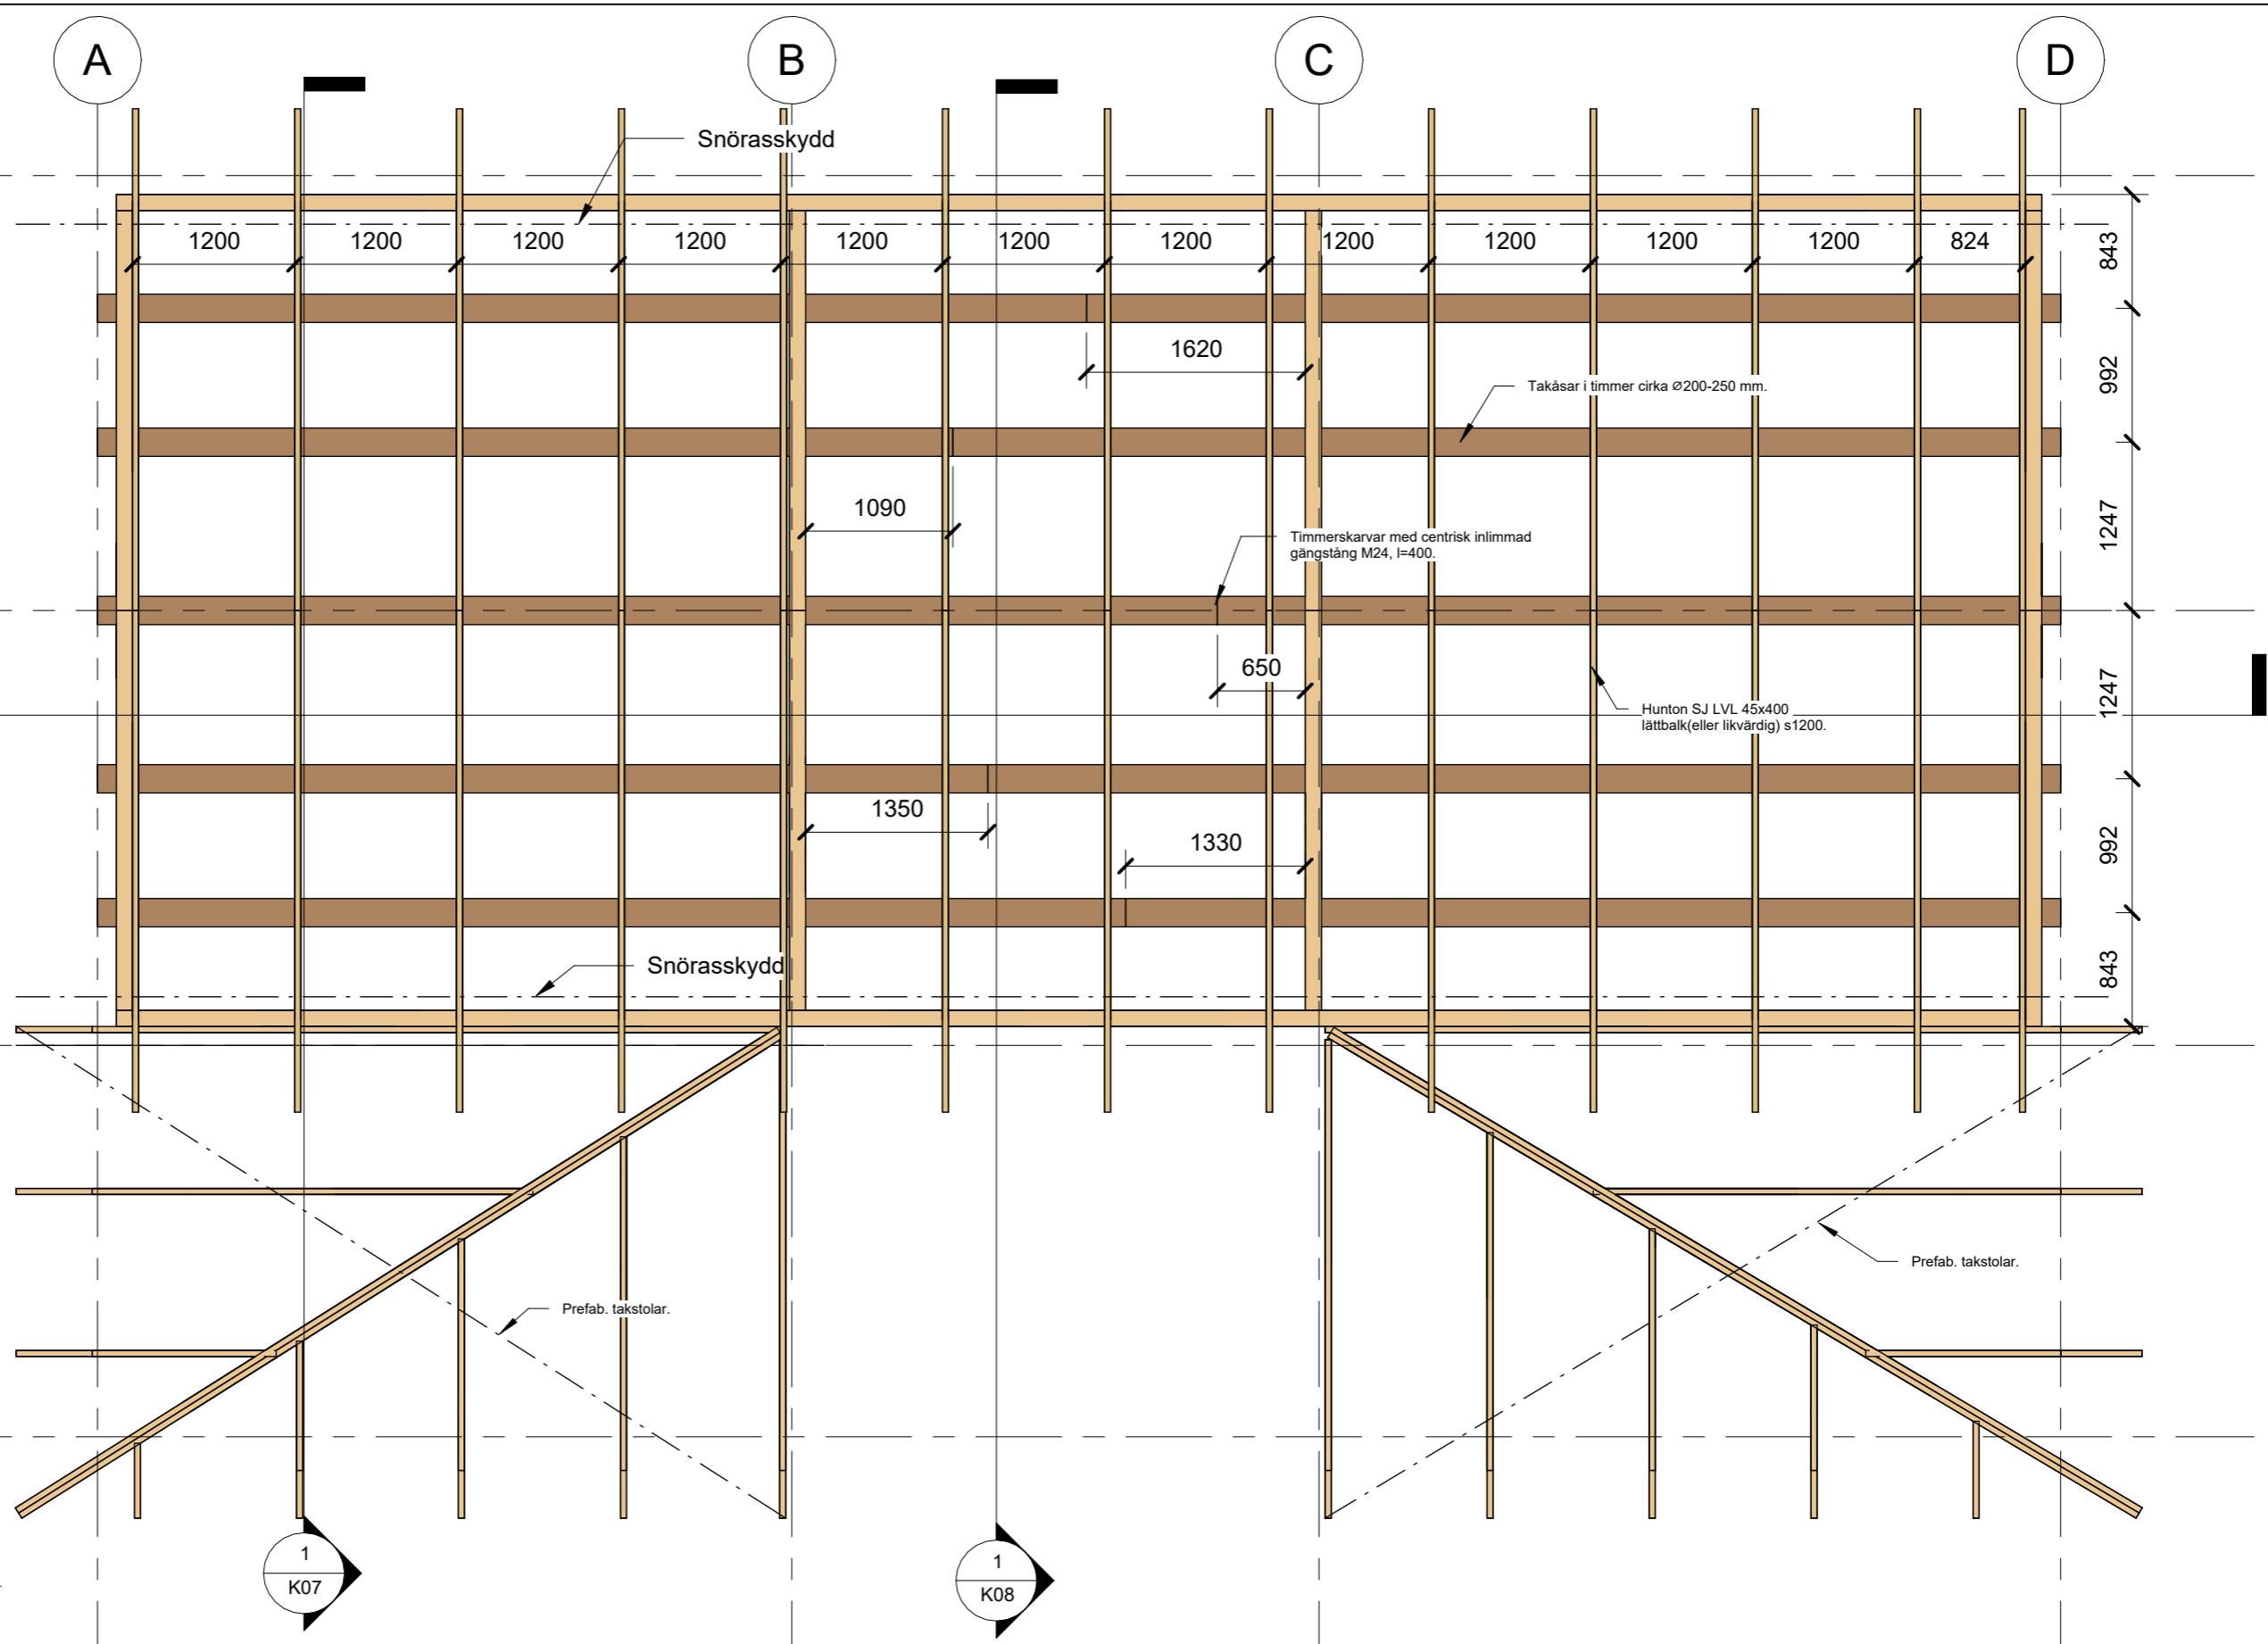

**1** Takplan  
1 : 50

<https://byggteknikcentrum.se/>  
[info@byggteknikcentrum.se](mailto:info@byggteknikcentrum.se)


**ByggTeknikCentrum**  
 Valnäs Edsgård 070-23 000 81  
 671 93 ARVIKA

No.	Description	Date

Exempel konstruktionsritningar

Nybyggnad enbostadshus Skellefteå

Takplan		K06
Project number	2023-xxxx	
Date	2023-10-09	
Drawn by	NJK	
Bygghandling	Scale	1 : 50

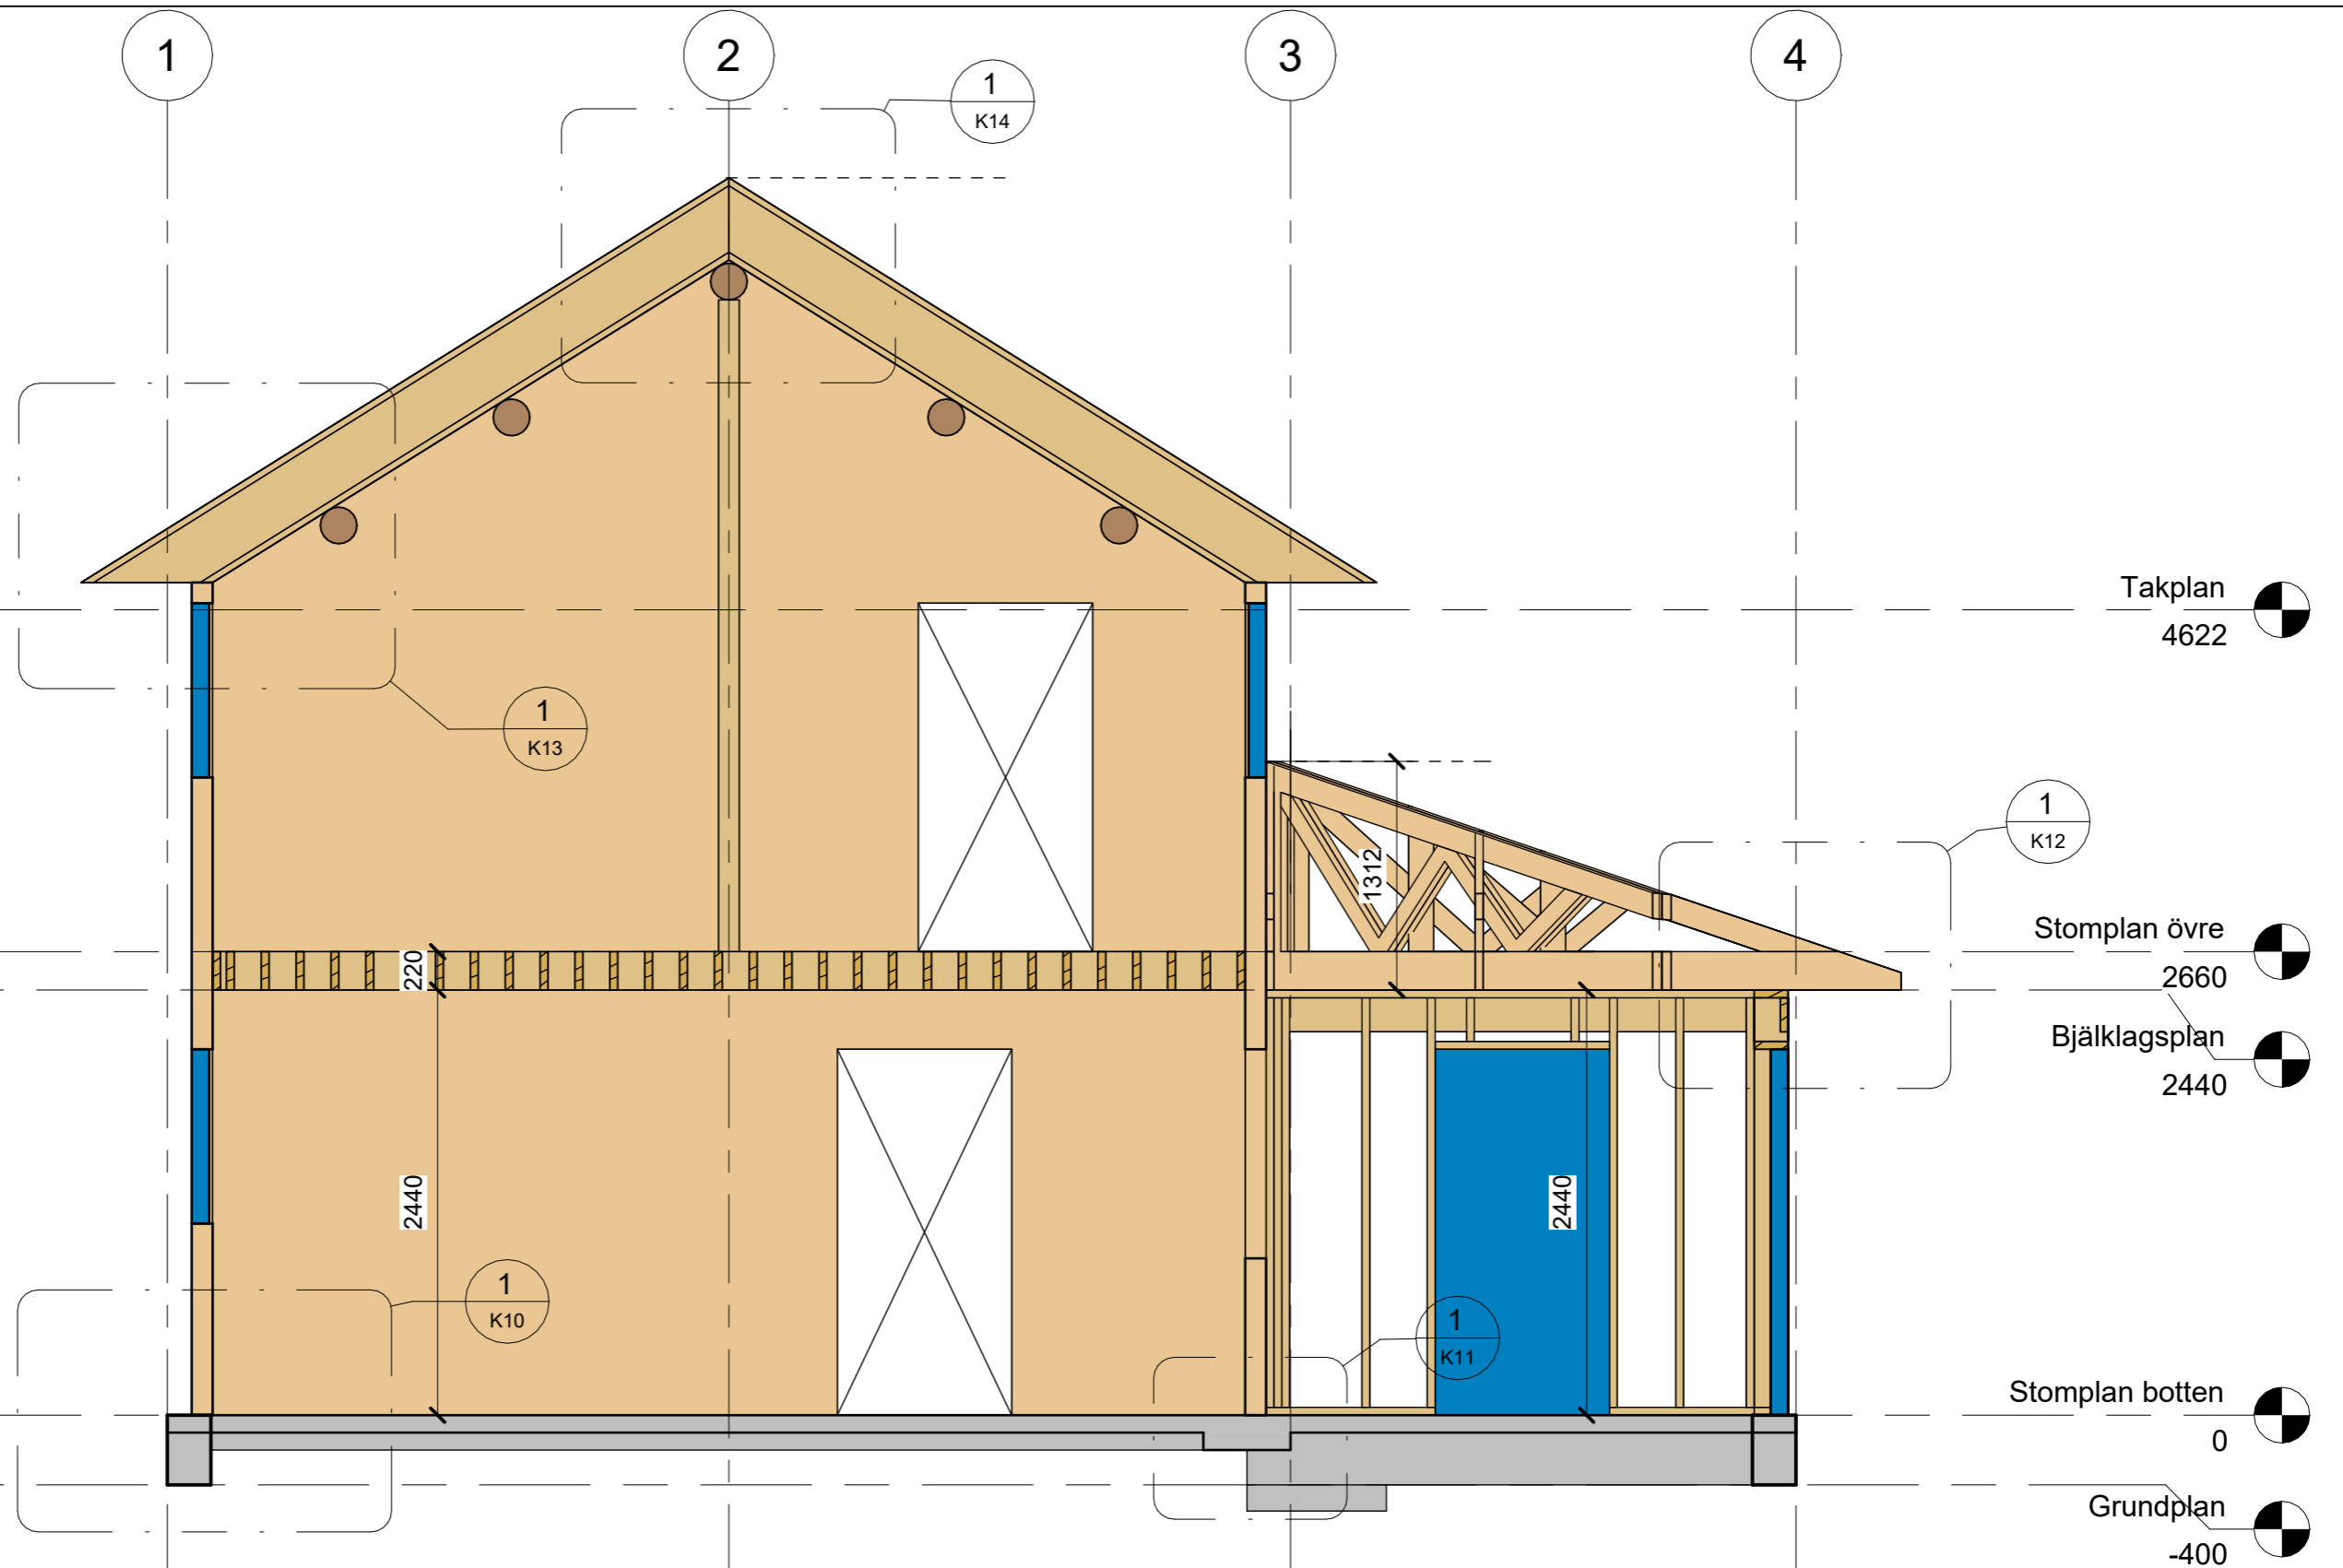

**1** Sektion A-A  
1 : 40



<https://byggteknikcentrum.se/>  
[info@byggteknikcentrum.se](mailto:info@byggteknikcentrum.se)

**ByggTeknikCentrum**  
Valnäs Edsgård 070-23 000 81  
671 93 ARVIKA

No.	Description	Date

Exempel konstruktionsritningar


Nybyggnad enbostadshus Skellefteå

### Sektion A-A

Project number	2023-xxxx
Date	2023-10-09
Drawn by	NJK
Bygghandling	Scale

**K07**

1 : 40

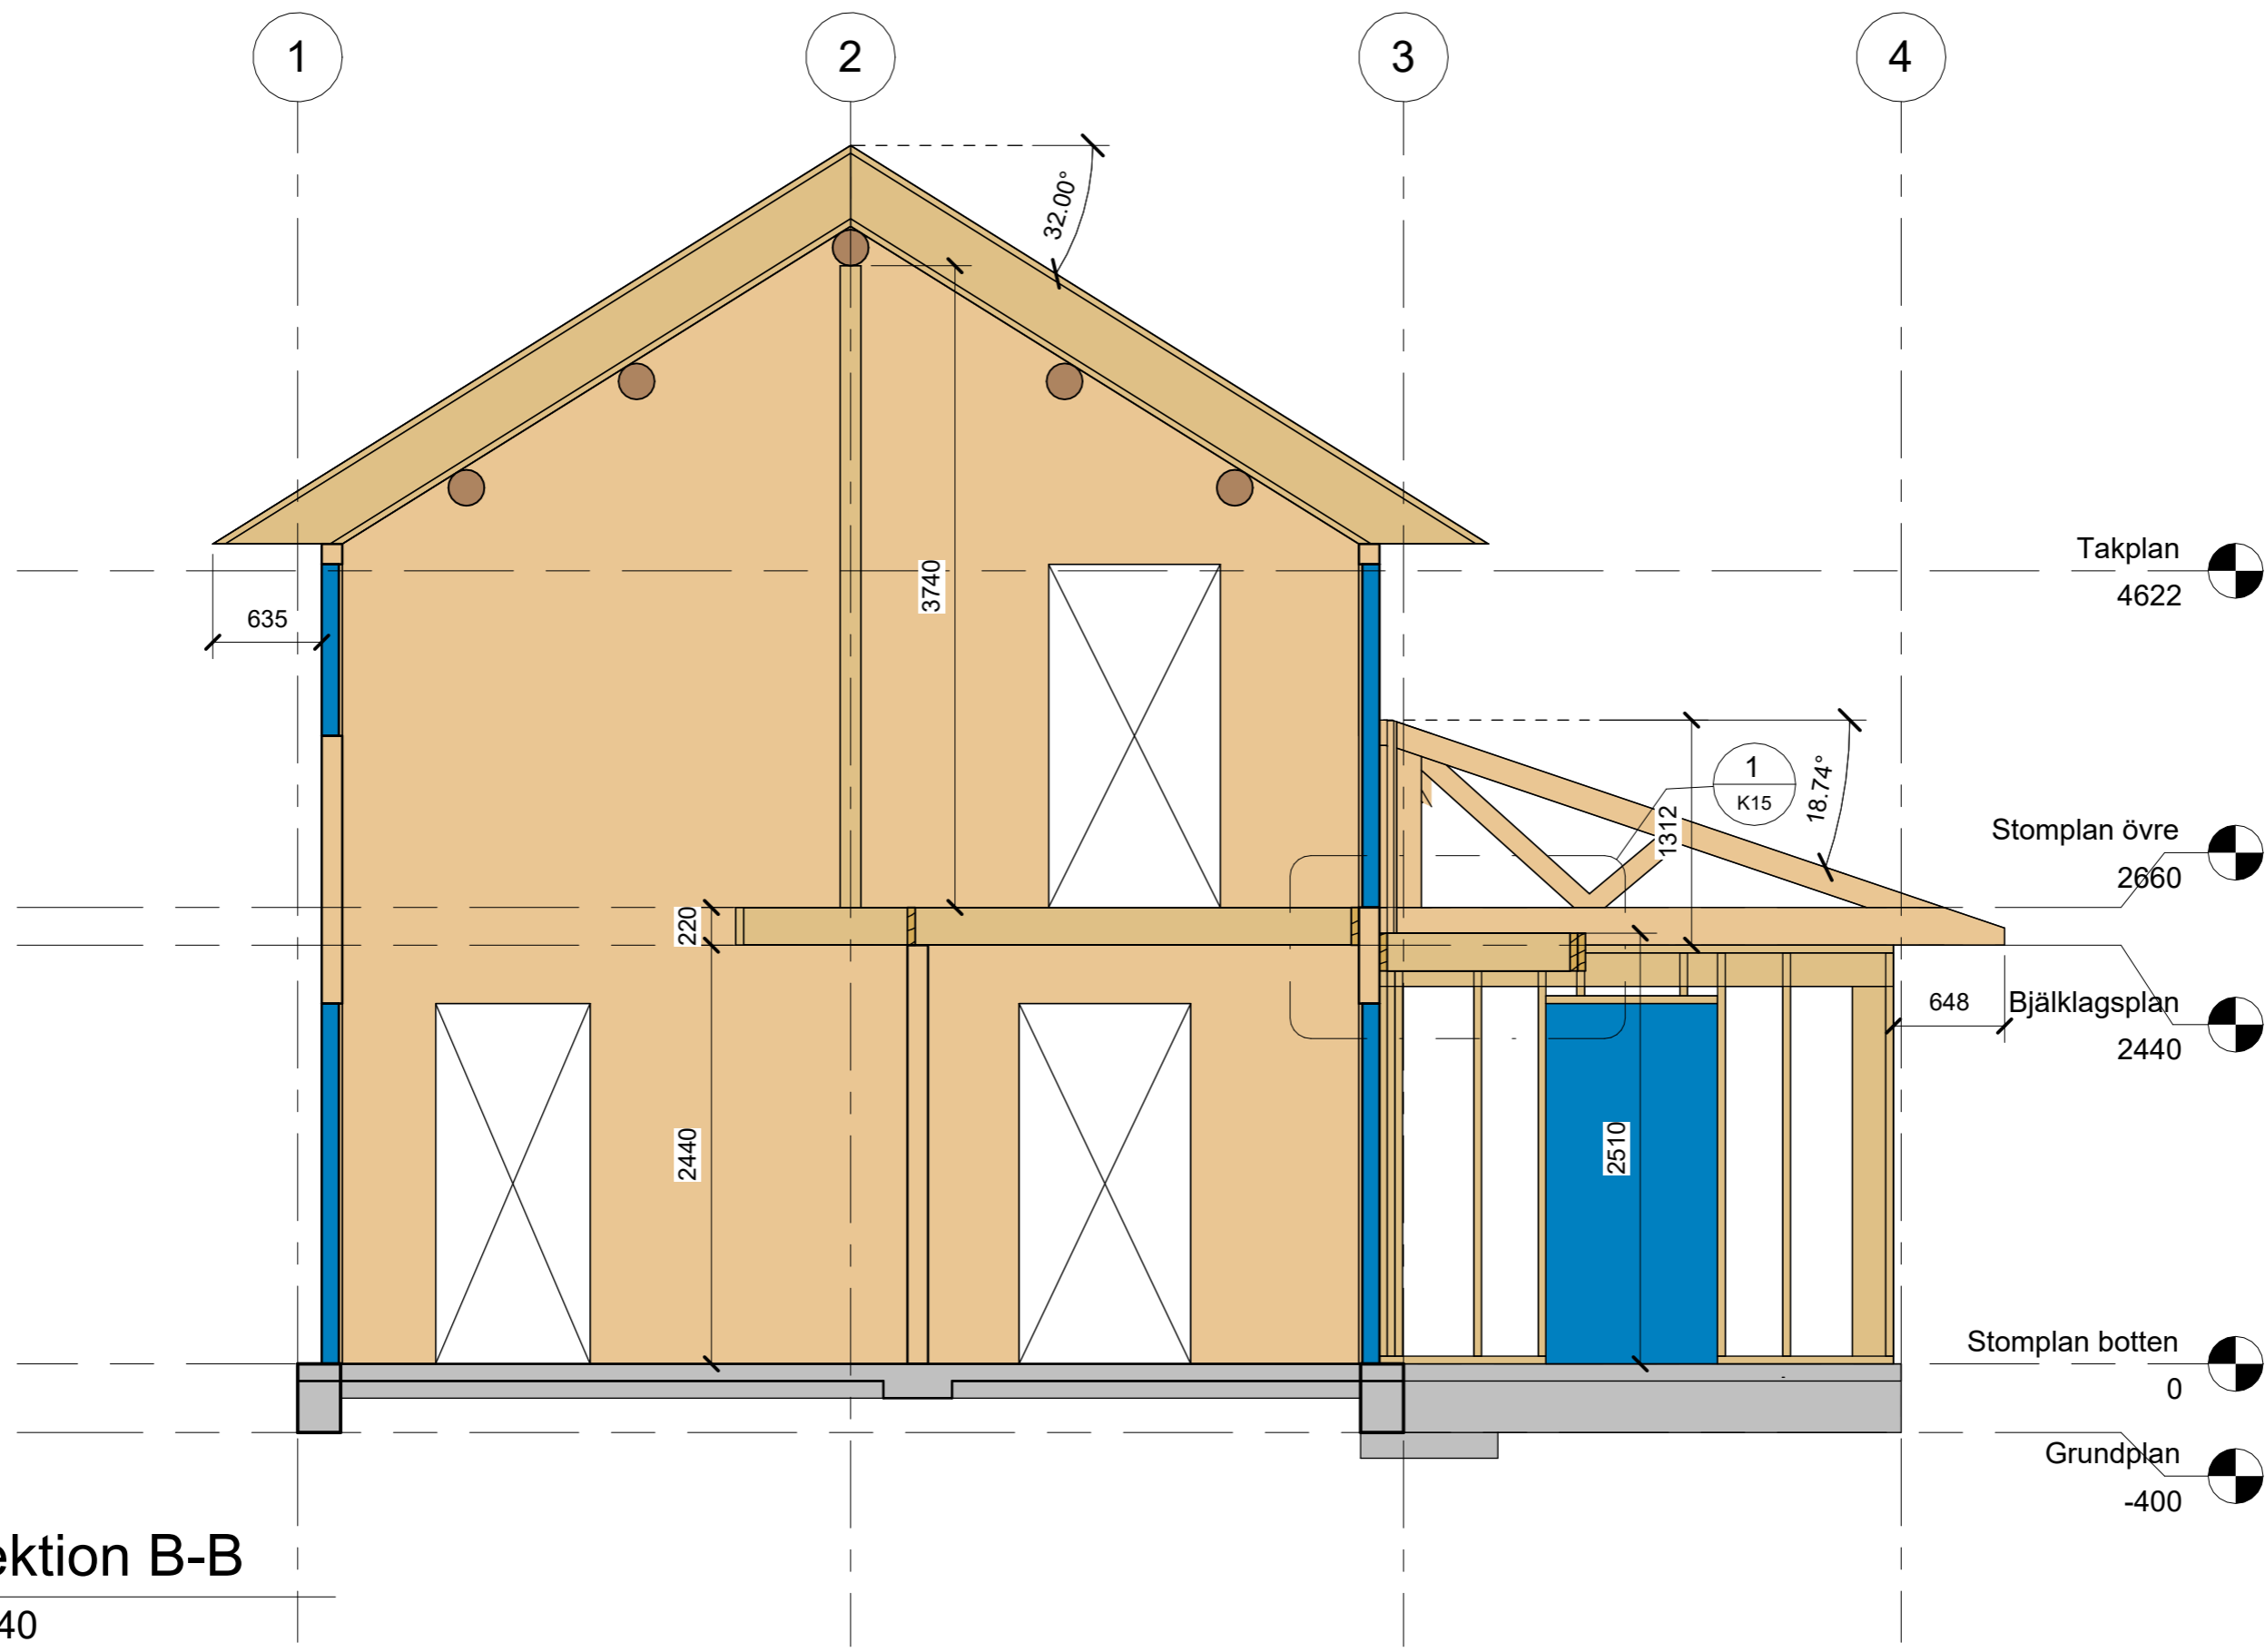

**1** Sektion B-B  
1 : 40

<https://byggteknikcentrum.se/>  
[info@byggteknikcentrum.se](mailto:info@byggteknikcentrum.se)


**ByggTeknikCentrum**  
 Valnäs Edsgård 070-23 000 81  
 671 93 ARVIKA

No.	Description	Date

Exempel konstruktionsritningar

Nybyggnad enbostadshus Skellefteå

Sektion B-B		K08
Project number	2023-xxxx	
Date	2023-10-09	
Drawn by	NJK	
Bygghandling	Scale	1 : 40

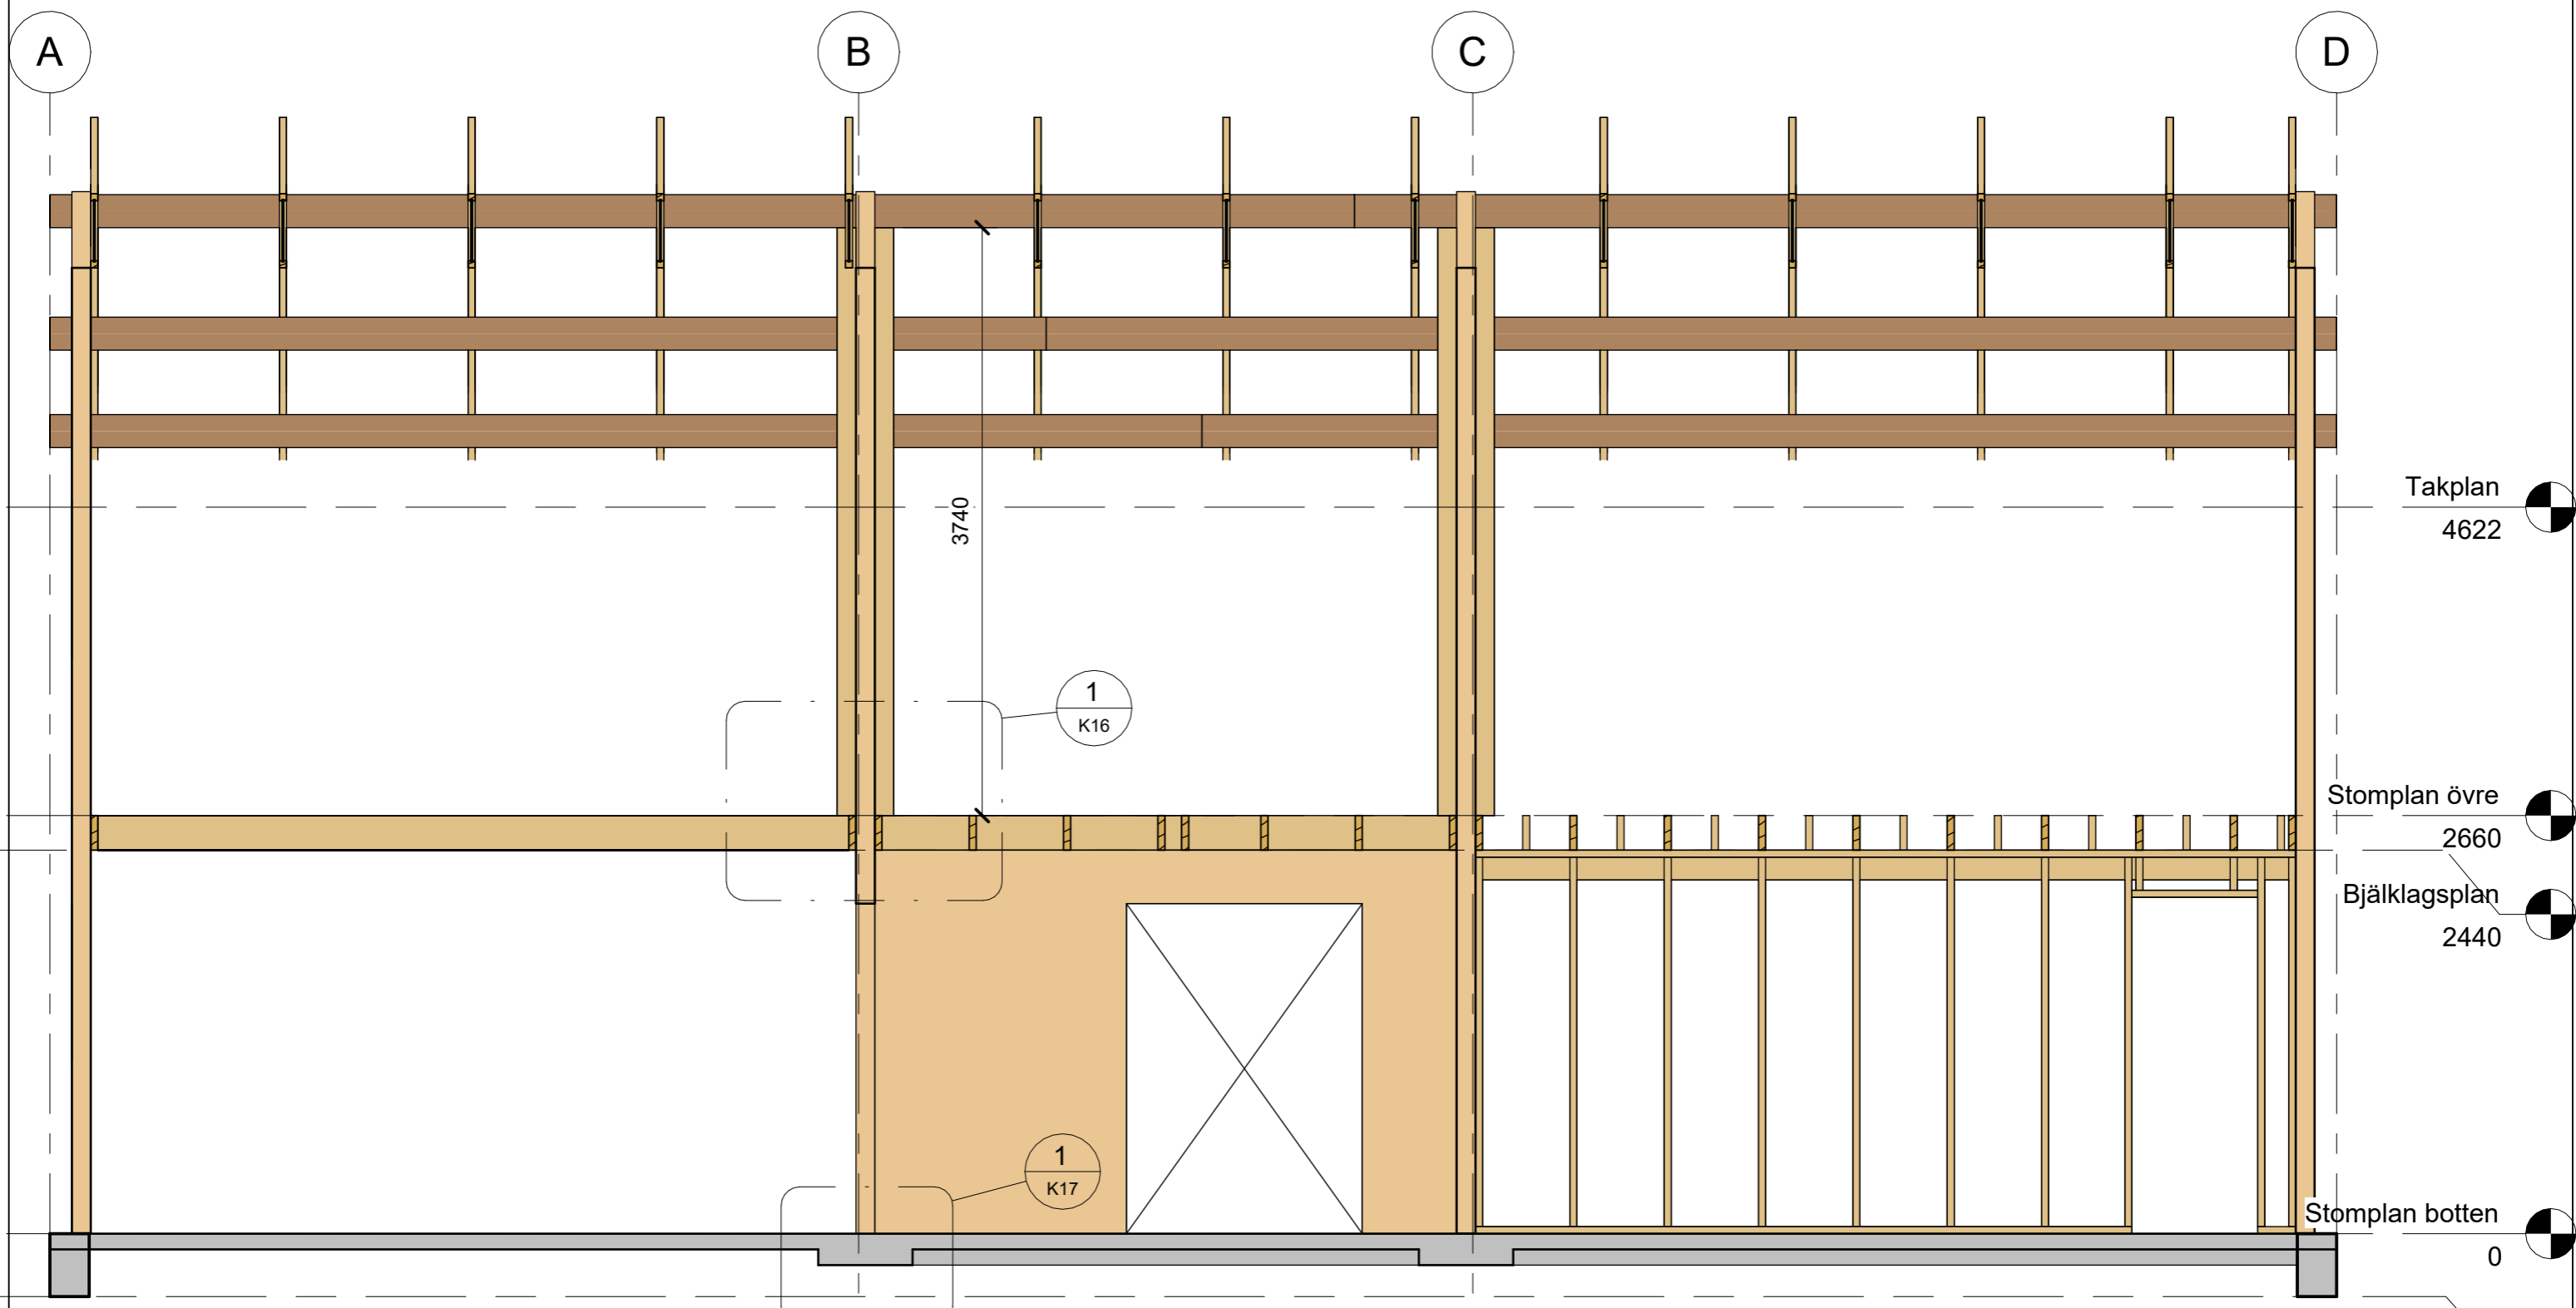

1

### Sektion C-C

1 : 40



<https://byggteknikcentrum.se/>  
[info@byggteknikcentrum.se](mailto:info@byggteknikcentrum.se)

**ByggTeknikCentrum**

Valnäs Edsgård 070-23 000 81  
 671 93 ARVIKA

No.	Description	Date

Exempel konstruktionsritningar


Nybyggnad enbostadshus Skellefteå

### Sektion C-C

Project number	2023-xxxx	<b>K09</b>
Date	2023-10-09	
Drawn by	NJK	
Bygghandling	Scale	1 : 40

2023-10-09 20:11:28



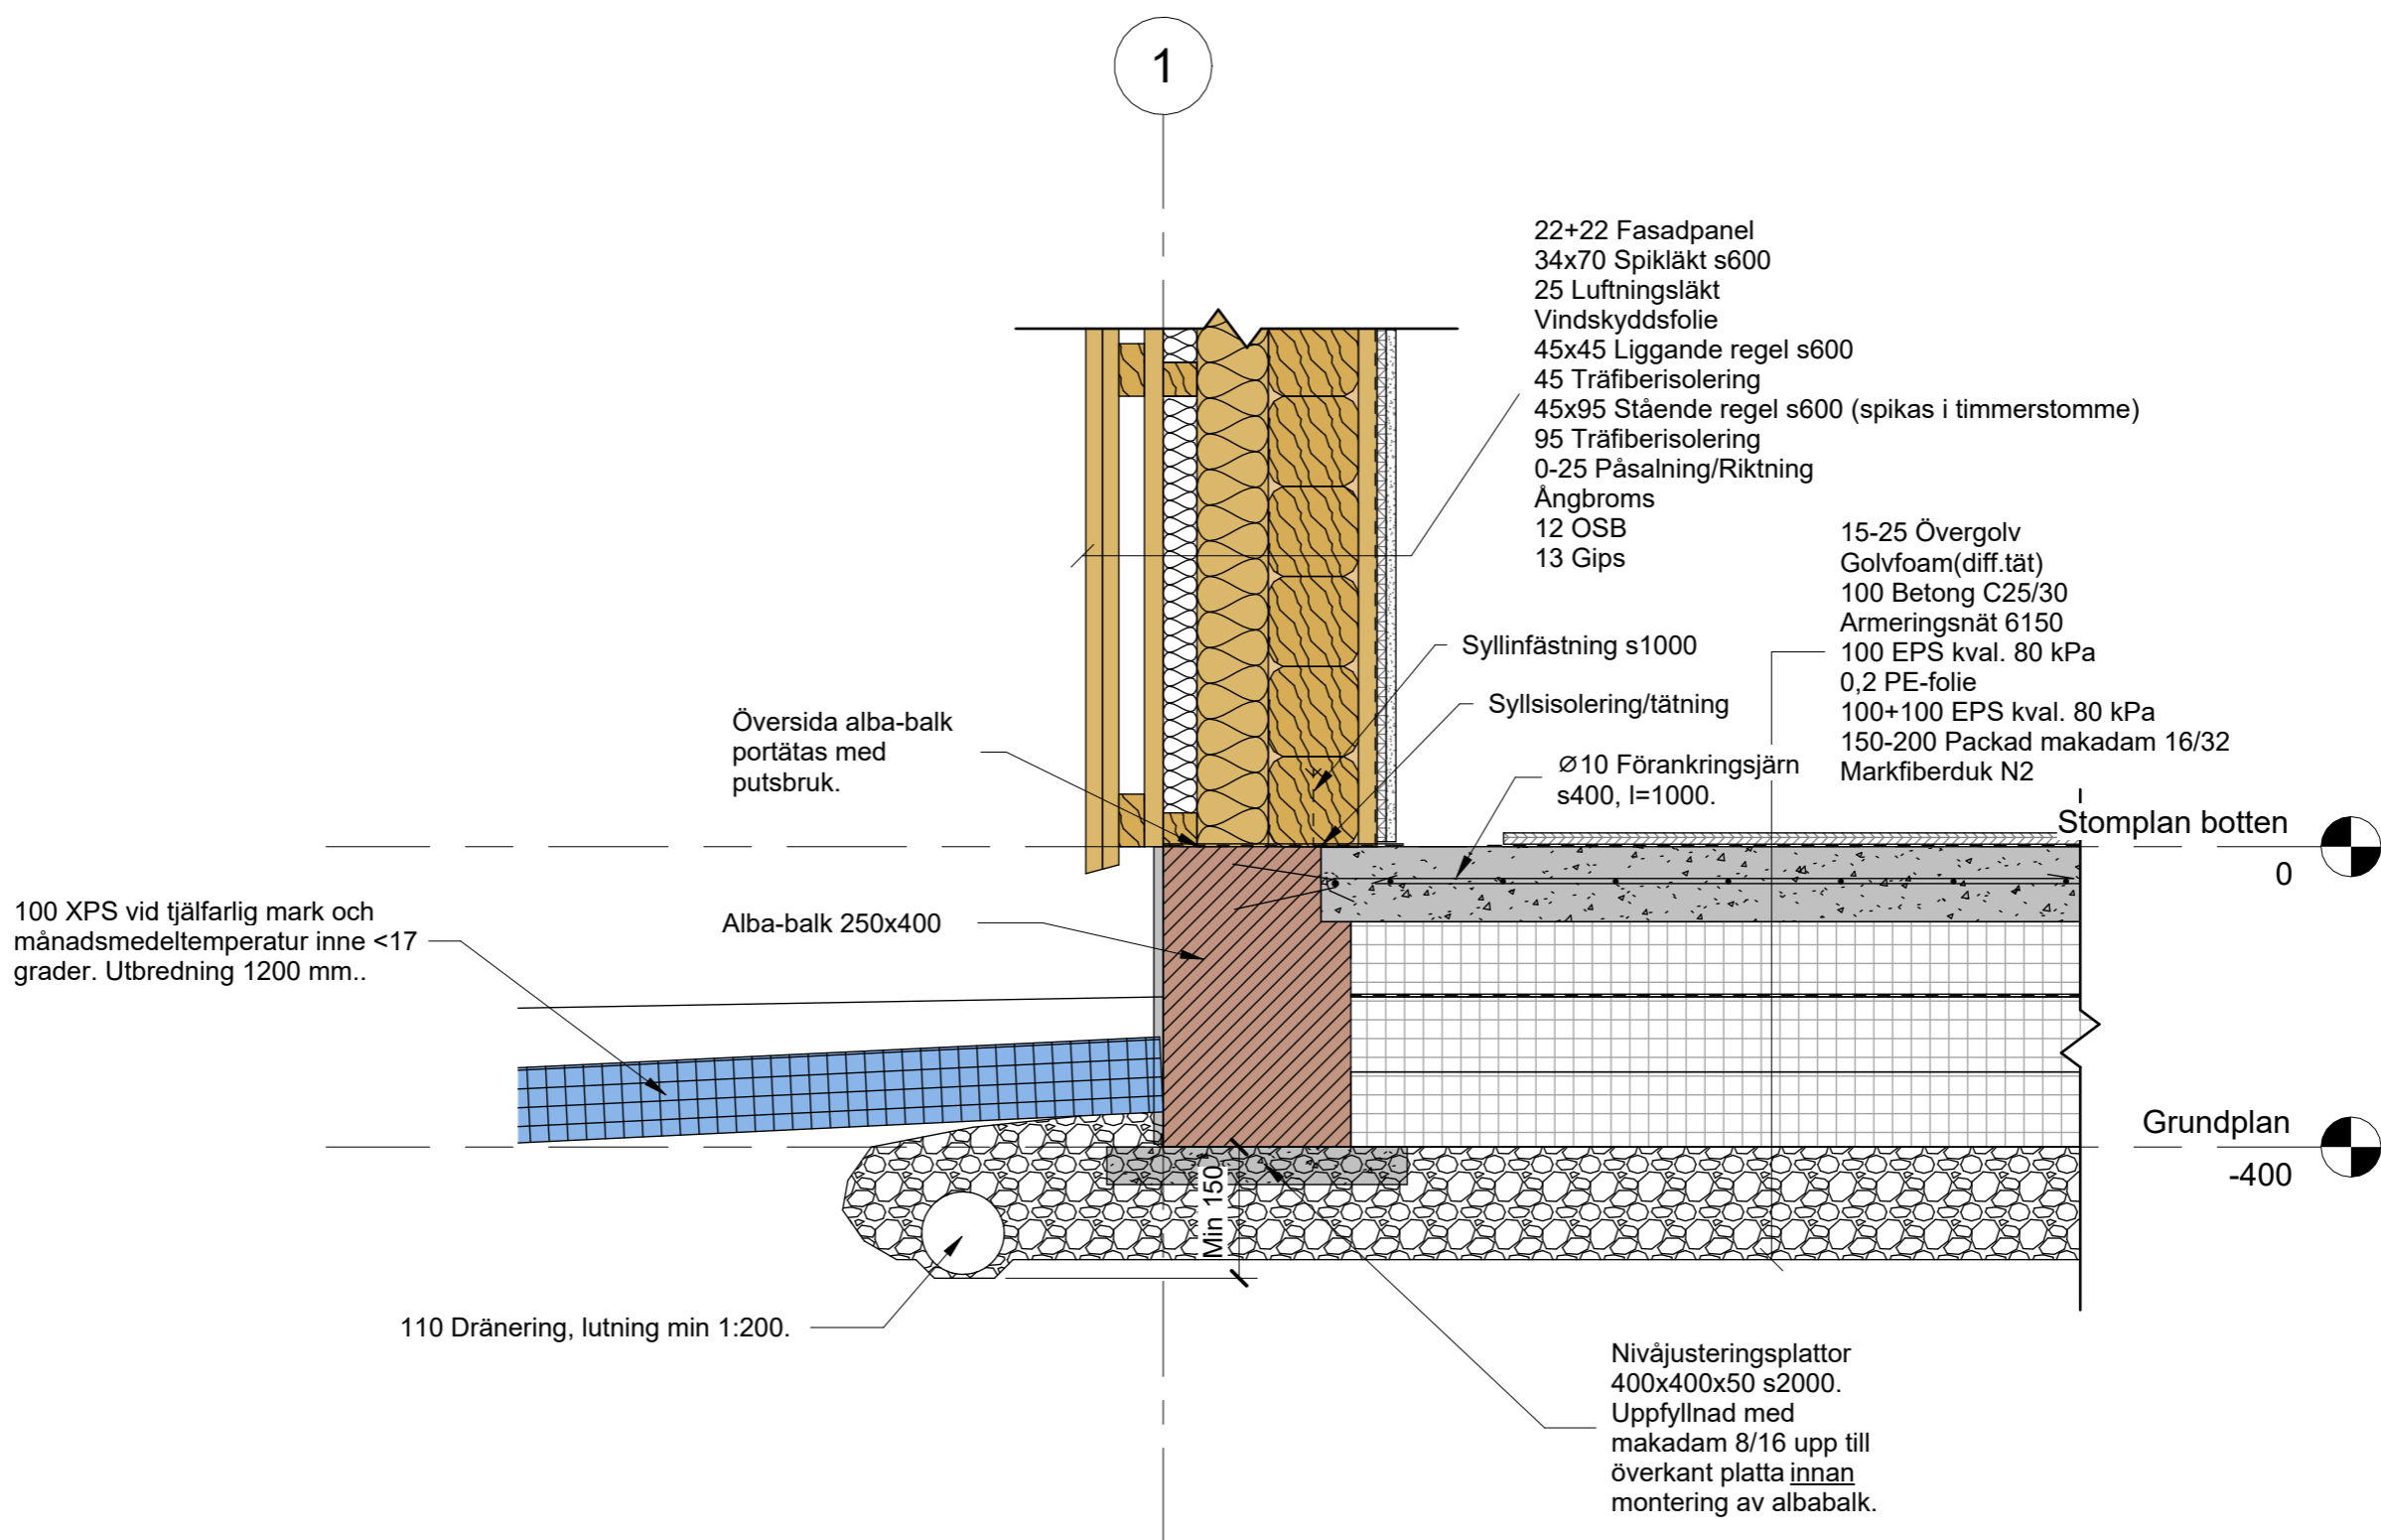

**1** Detalj 1  
1 : 10

<https://byggteknikcentrum.se/>  
[info@byggteknikcentrum.se](mailto:info@byggteknikcentrum.se)


**ByggTeknikCentrum**  
 Valnäs Edsgård 070-23 000 81  
 671 93 ARVIKA

No.	Description	Date

Exempel konstruktionsritningar

Nybyggnad enbostadshus Skellefteå

Detalj 1		K10	
Project number	2023-xxxx		
Date	2023-10-09		
Drawn by	NJK		
	Bygghandling	Scale	1 : 10

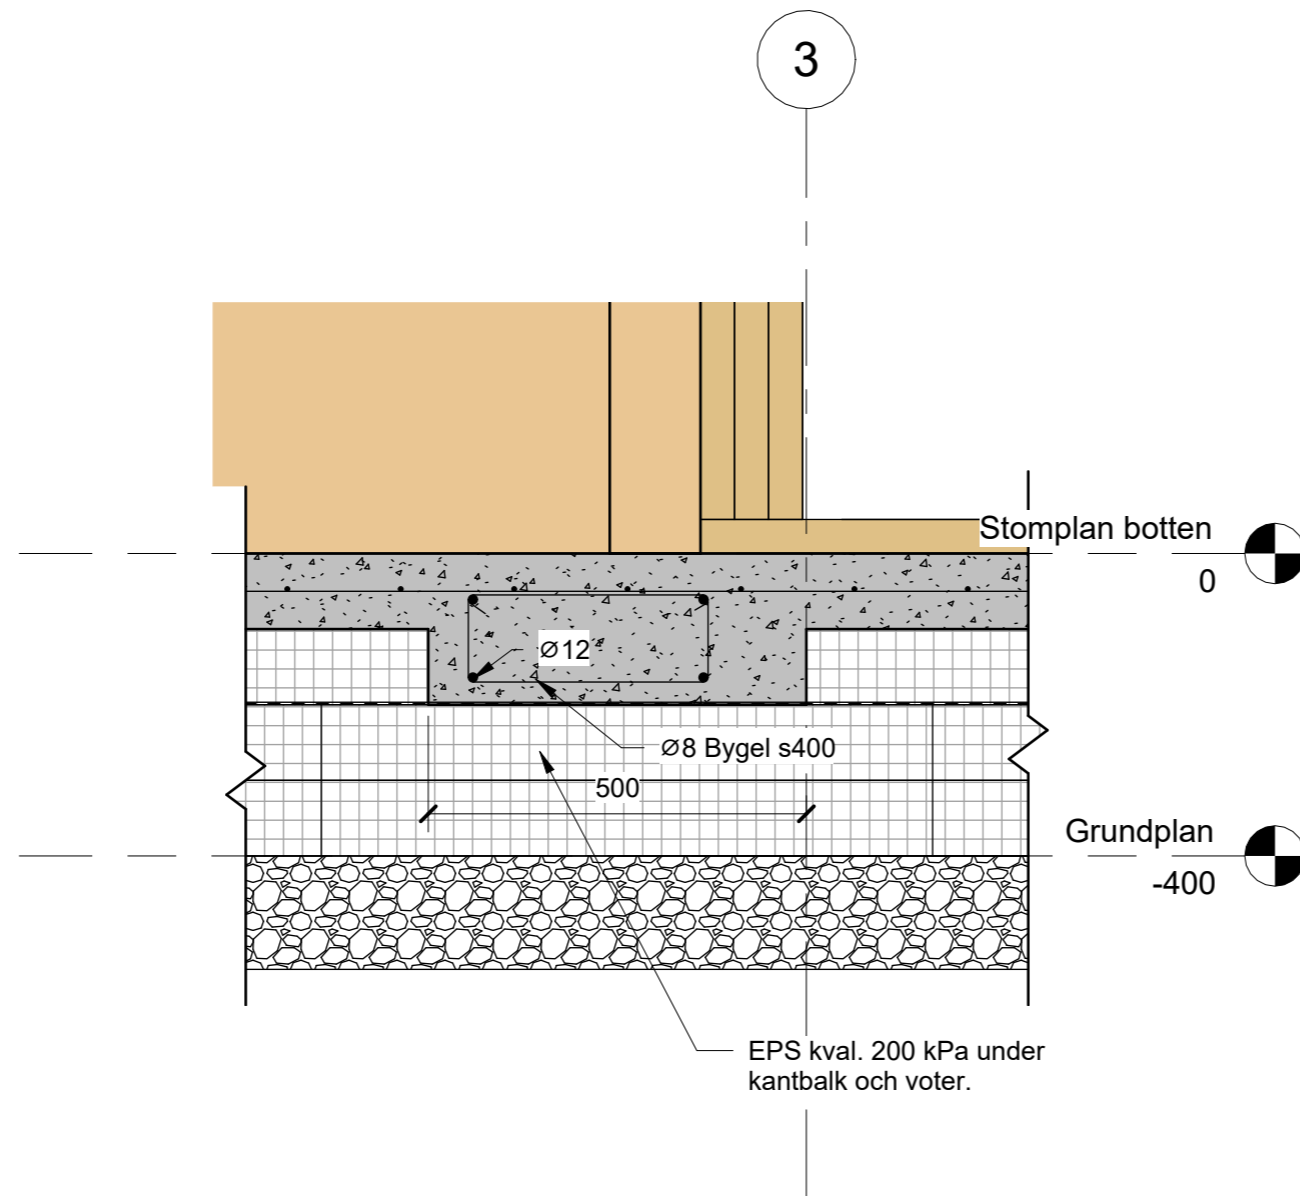

1 Detalj 2  
1 : 10



<https://byggteknikcentrum.se/>  
[info@byggteknikcentrum.se](mailto:info@byggteknikcentrum.se)

**ByggTeknikCentrum**  
Valnäs Edsgård 070-23 000 81  
671 93 ARVIKA

No.	Description	Date

Exempel konstruktionsritningar

Nybyggnad enbostadshus Skellefteå


## Detalj 2

Project number	2023-xxxx
Date	2023-10-09
Drawn by	NJK
Bygghandling	Scale

**K11**

1 : 10

4

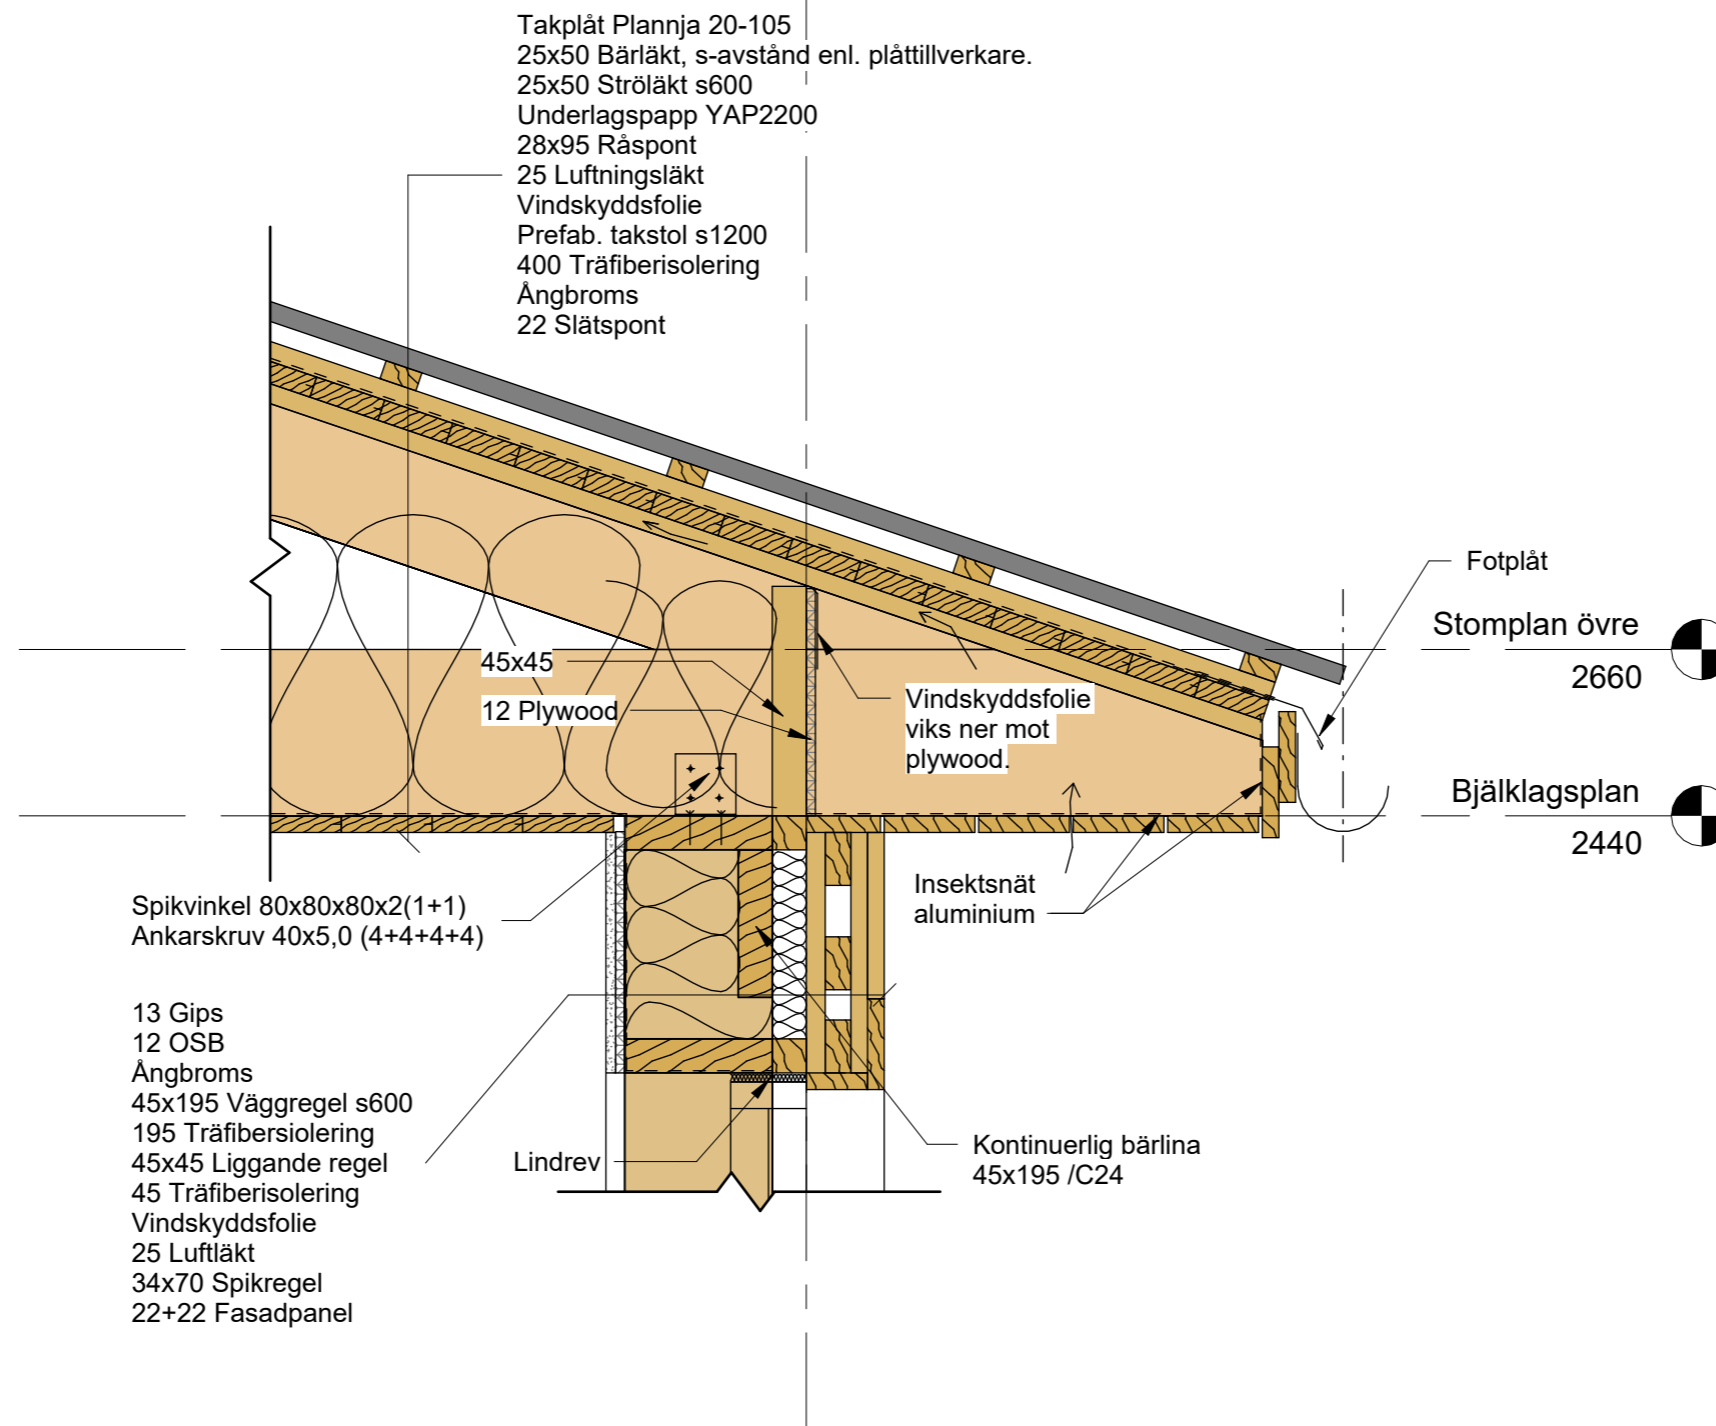

1 **Detalj 3**  
1 : 10



<https://byggteknikcentrum.se/>  
[info@byggteknikcentrum.se](mailto:info@byggteknikcentrum.se)


**ByggTeknikCentrum**  
Valnäs Edsgård 070-23 000 81  
671 93 ARVIKA

No.	Description	Date

Exempel konstruktionsritningar

Nybyggnad enbostadshus Skellefteå

Detalj 3		K12
Project number	2023-xxxx	
Date	2023-10-09	
Drawn by	NJK	
Bygghandling	Scale	1 : 10

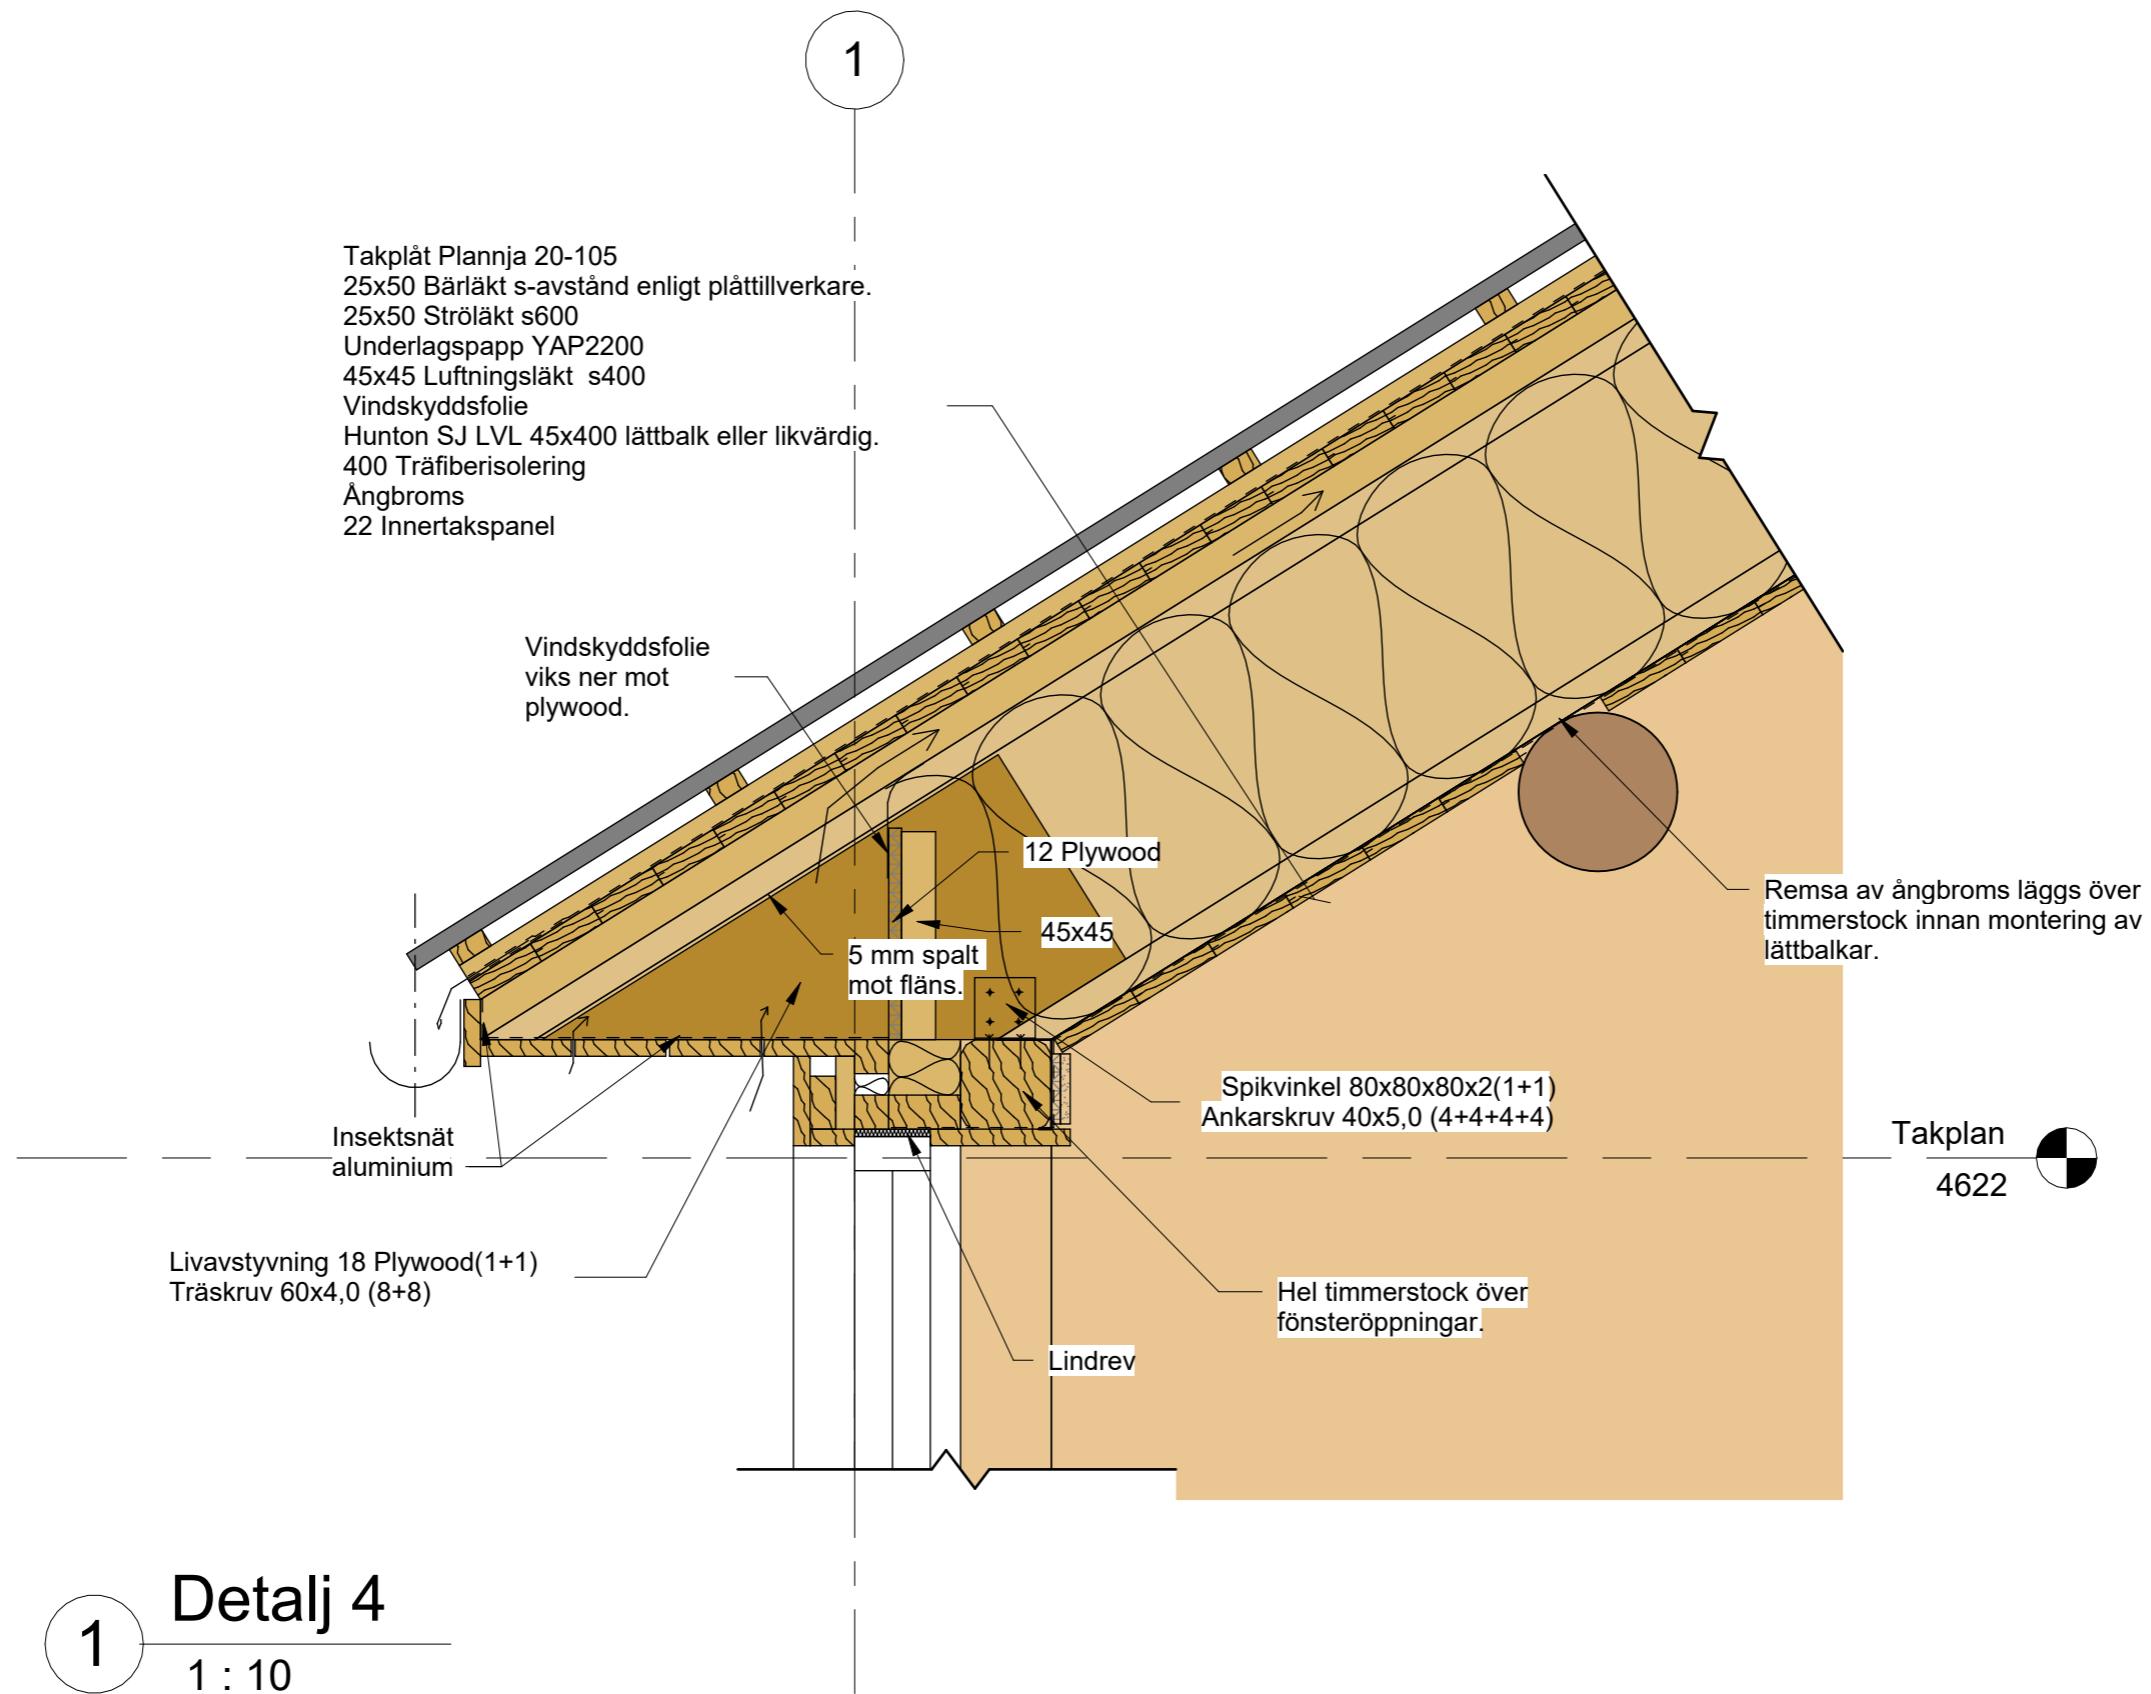

<https://byggteknikcentrum.se/>  
[info@byggteknikcentrum.se](mailto:info@byggteknikcentrum.se)

**ByggTeknikCentrum**

Valnäs Edsgård  
 671 93 ARVIKA

070-23 000 81

No.	Description	Date

Exempel konstruktionsritningar

Nybyggnad enbostadshus Skellefteå

**Detalj 4**

Project number 2023-xxxx

Date 2023-10-09


Drawn by NJK

Bygghandling Scale

**K13**

1 : 10

Takplåt Plannja 20-105  
 25x50 Bärläkt s-avstånd enligt plåttillverkare.  
 25x50 Ströläkt s600  
 Underlagspapp YAP2200  
 45x45 Luftningsläkt s400  
 Vindskyddsfolie  
 400 Lättbalk  
 400 Träfiberisolering  
 Ångbroms  
 22 Innertakspanel

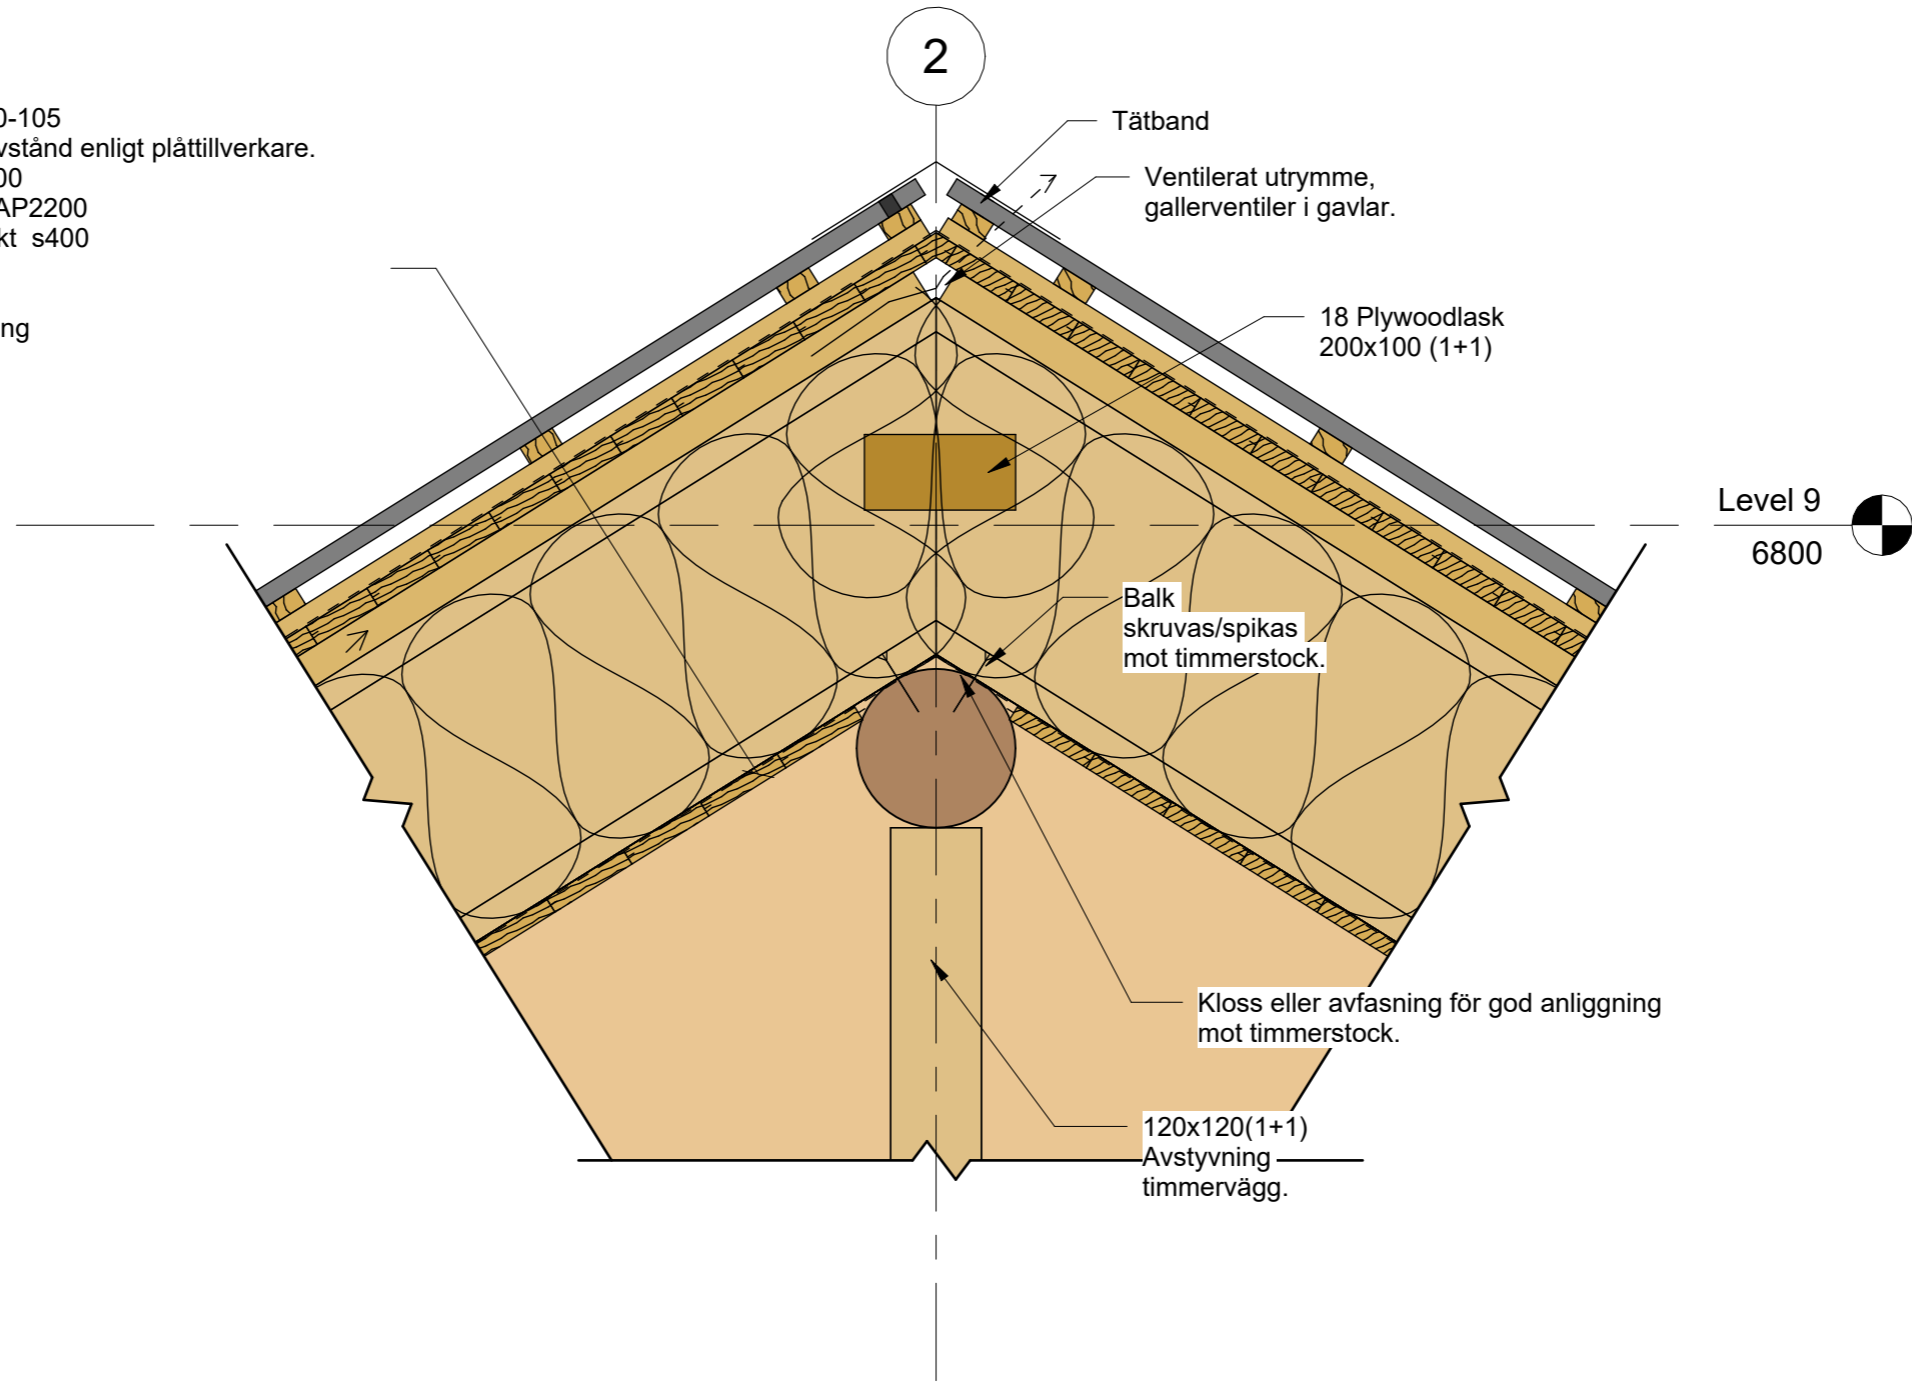

**1** Detalj 5  
 1 : 10

<https://byggteknikcentrum.se/>  
[info@byggteknikcentrum.se](mailto:info@byggteknikcentrum.se)


**ByggTeknikCentrum**  
 Valnäs Edsgård 070-23 000 81  
 671 93 ARVIKA

No.	Description	Date

Exempel konstruktionsritningar

Nybyggnad enbostadshus Skellefteå

Detalj 5		K14
Project number	2023-xxxx	
Date	2023-10-09	
Drawn by	NJK	
Bygghandling	Scale	1 : 10

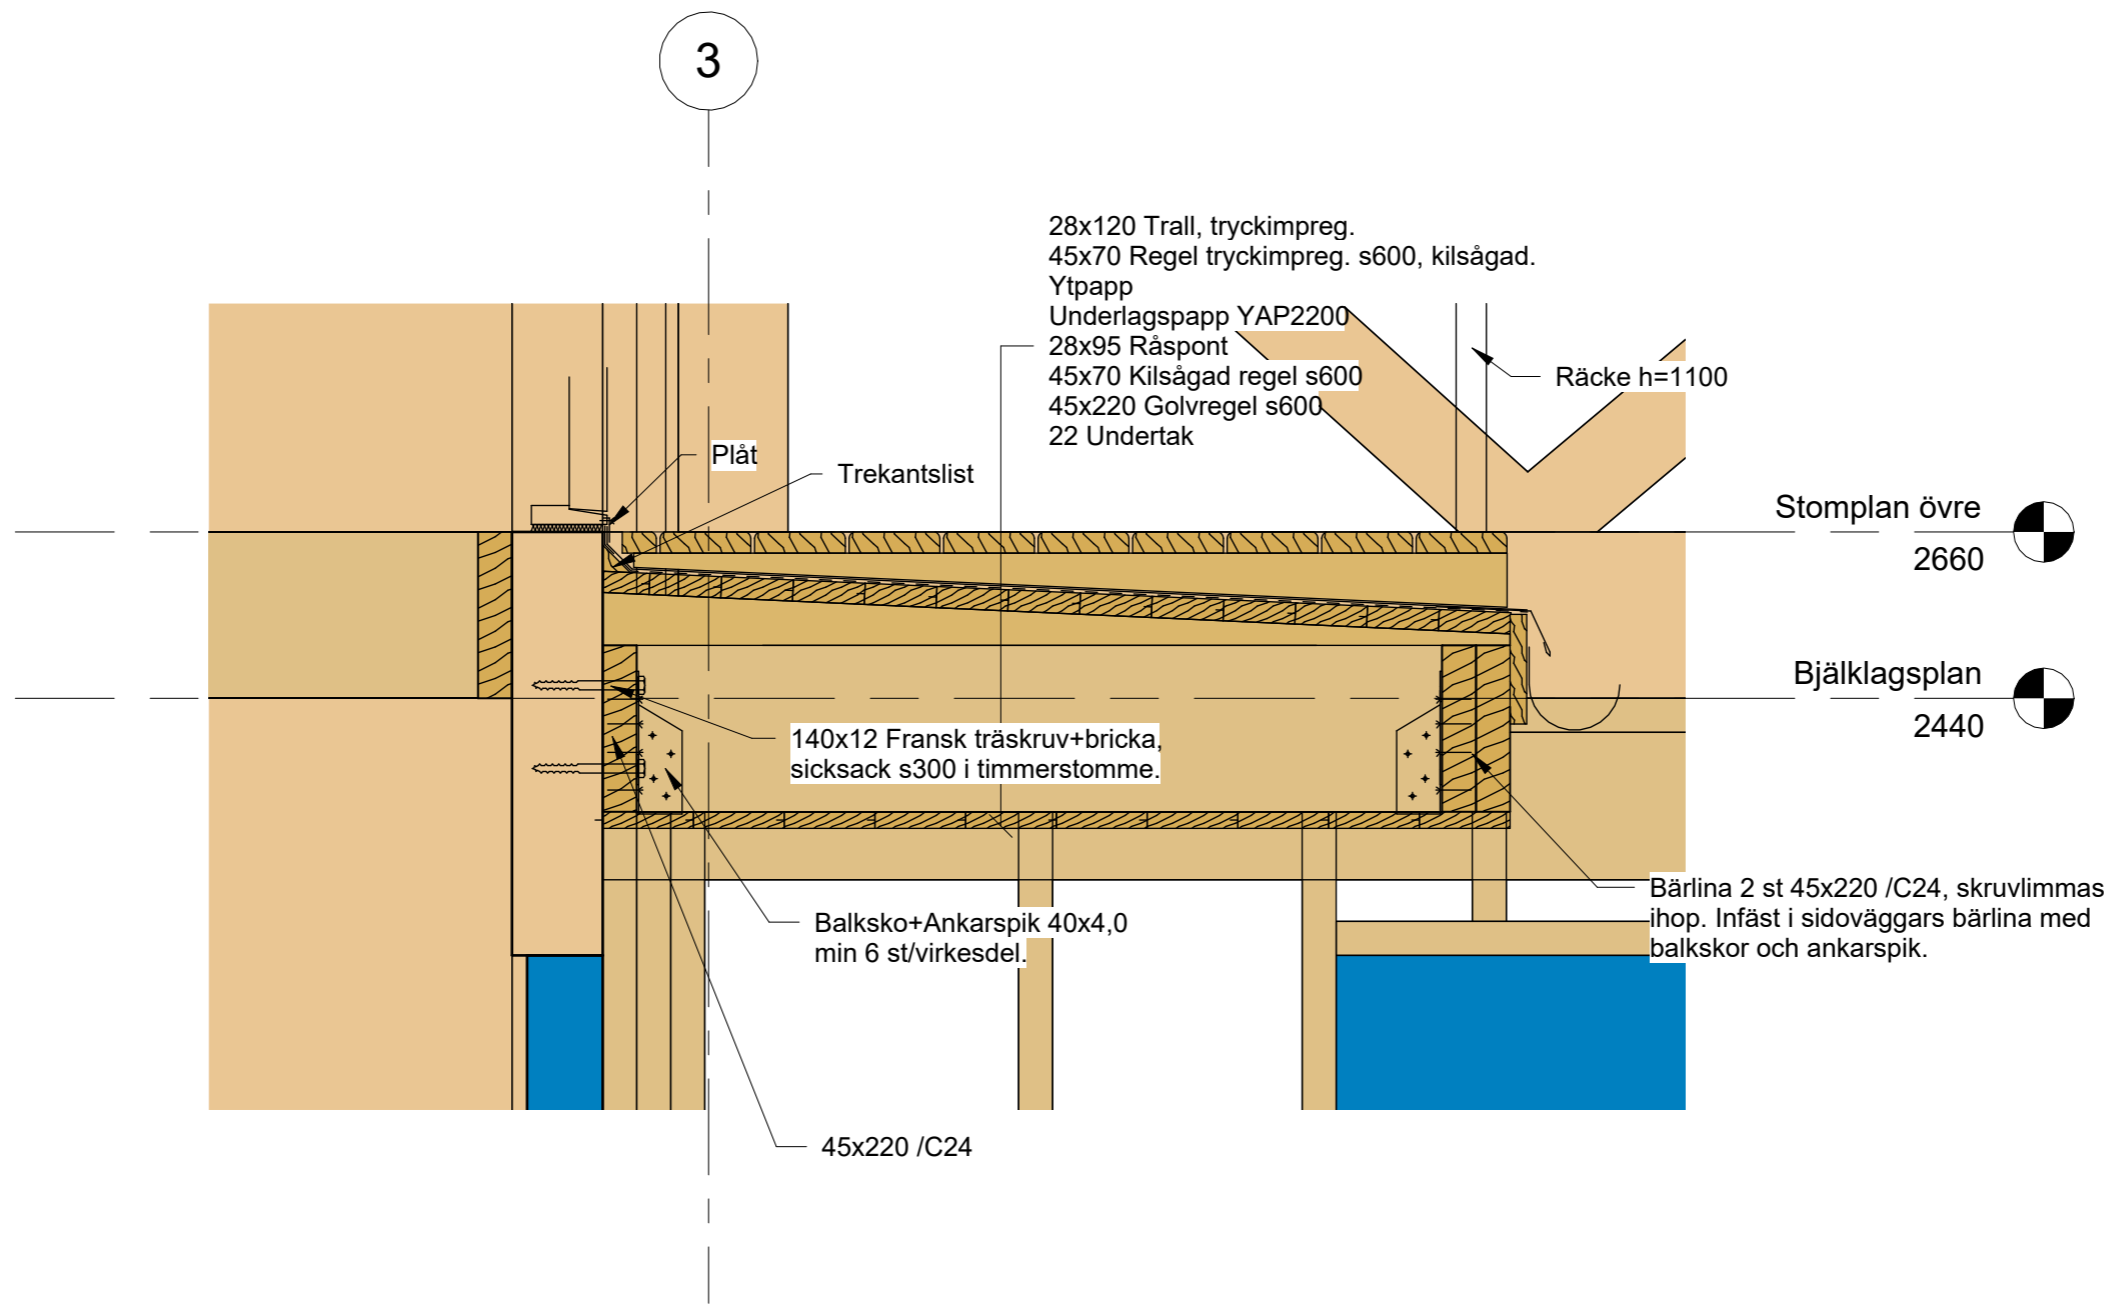

1 Detalj 6  
1 : 10



<https://byggteknikcentrum.se/>  
[info@byggteknikcentrum.se](mailto:info@byggteknikcentrum.se)

**ByggTeknikCentrum**  
Valnäs Edsgård 070-23 000 81  
671 93 ARVIKA

No.	Description	Date

Exempel konstruktionsritningar


Nybyggnad enbostadshus Skellefteå

### Detalj 6

Project number	2023-xxxx
Date	2023-10-09
Drawn by	NJK
Bygghandling	Scale

**K15**

1 : 10

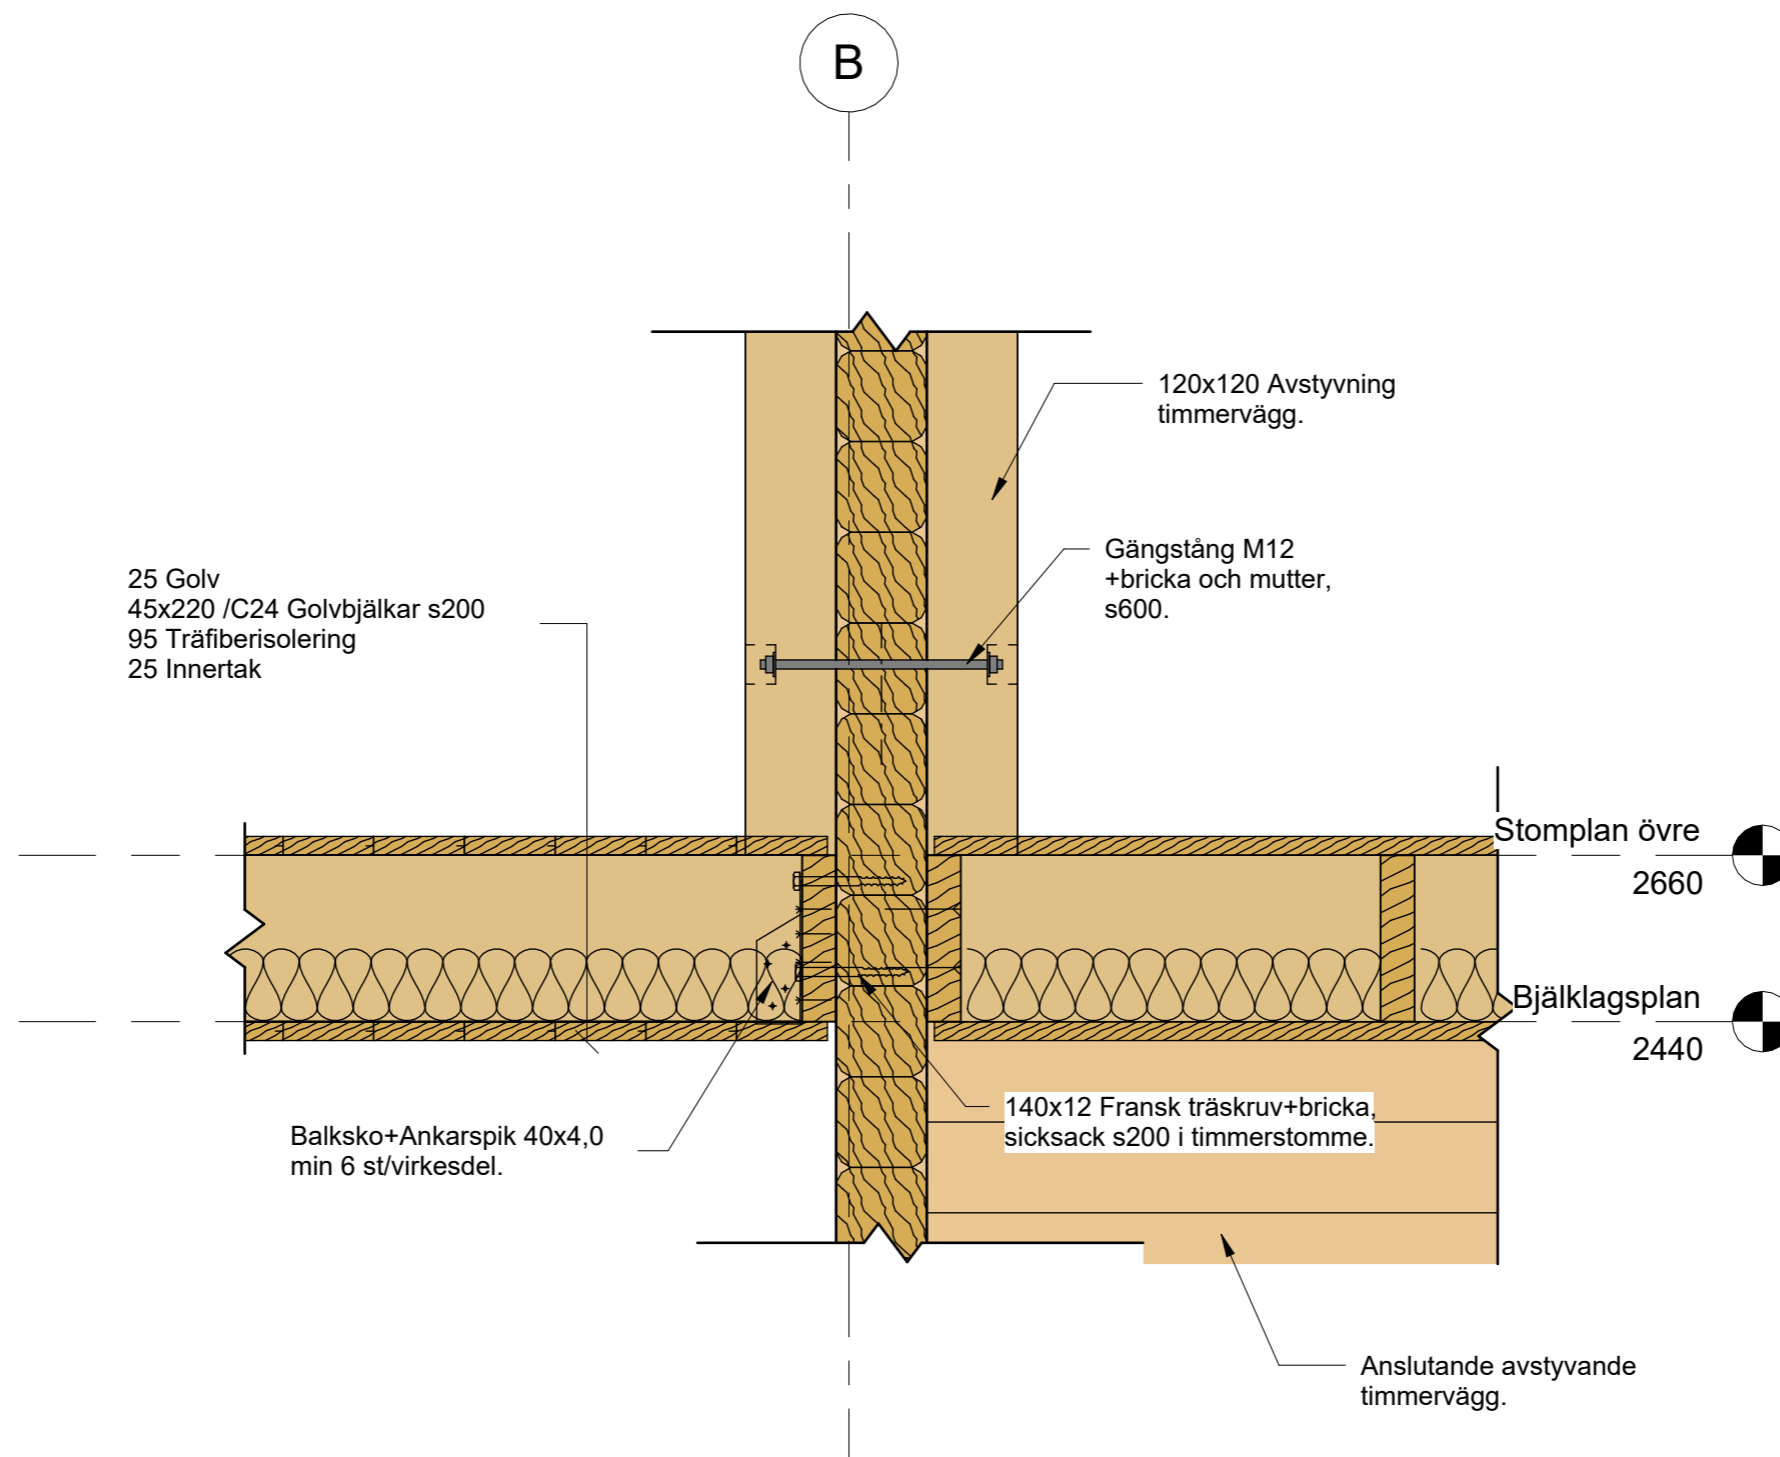

1 Detalj 7  
1 : 10



<https://byggteknikcentrum.se/>  
[info@byggteknikcentrum.se](mailto:info@byggteknikcentrum.se)

**ByggTeknikCentrum**  
Valnäs Edsgård 070-23 000 81  
671 93 ARVIKA

No.	Description	Date

Exempel konstruktionsritningar


Nybyggnad enbostadshus Skellefteå

### Detalj 7

Project number	2023-xxxx
Date	2023-10-09
Drawn by	NJK
Bygghandling	Scale

**K16**

1 : 10

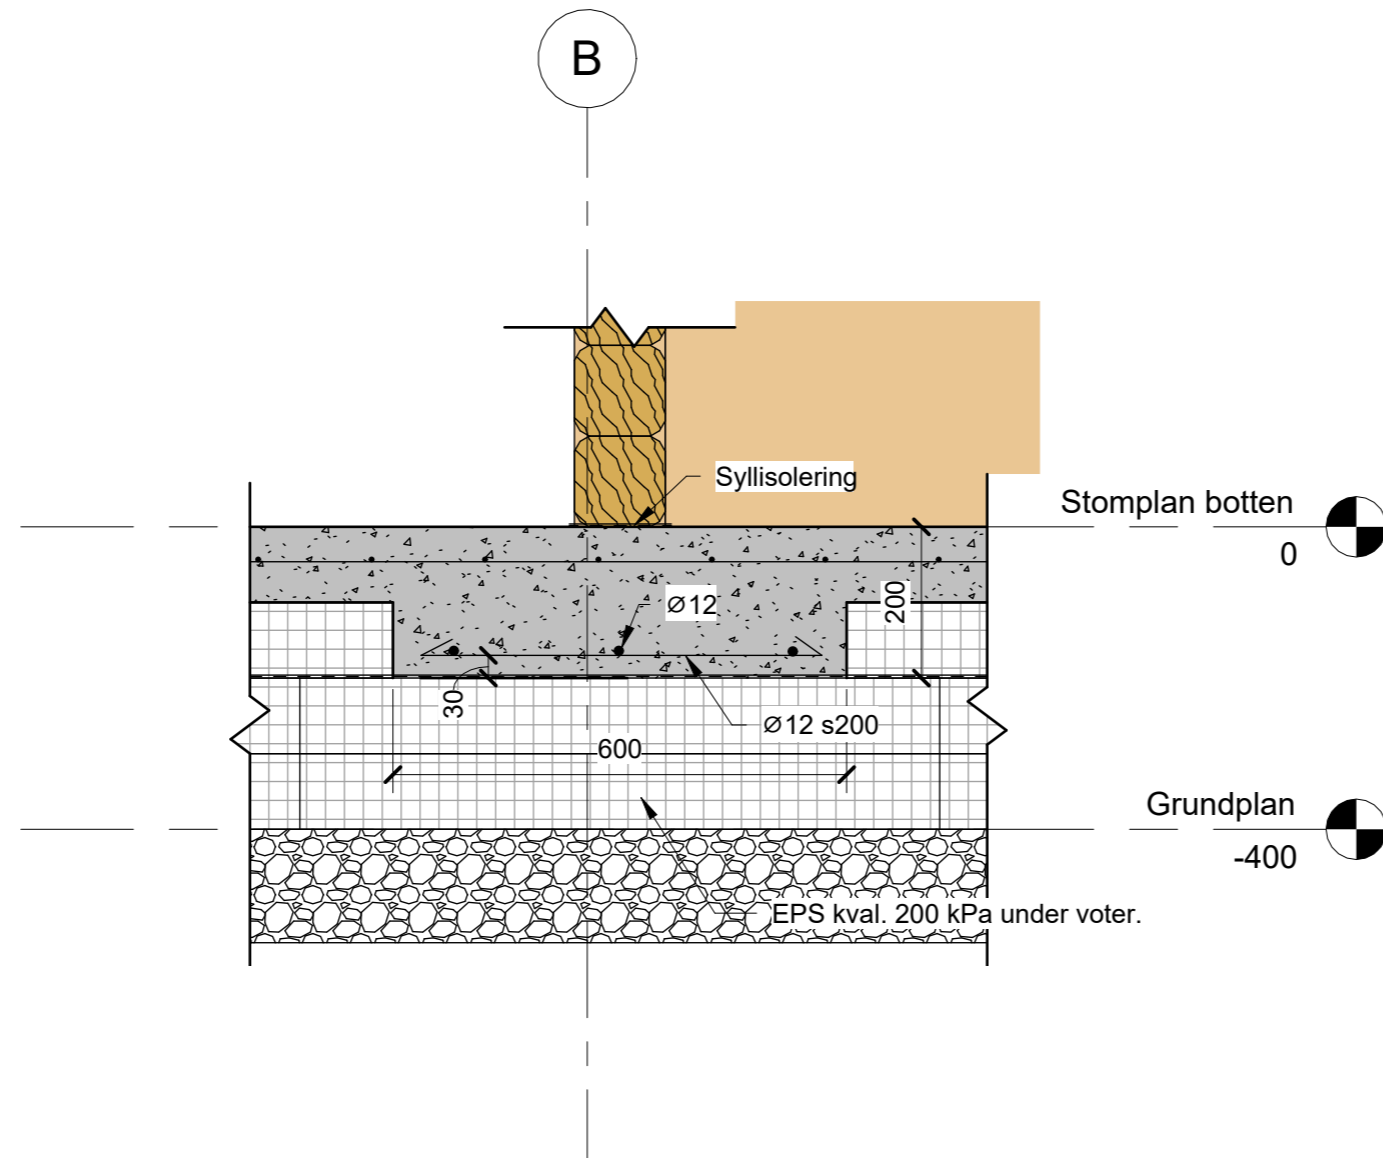

1 Detalj 8  
1 : 10



<https://byggteknikcentrum.se/>  
[info@byggteknikcentrum.se](mailto:info@byggteknikcentrum.se)

**ByggTeknikCentrum**  
 Valnäs Edsgård 070-23 000 81  
 671 93 ARVIKA

No.	Description	Date

Exempel konstruktionsritningar

Nybyggnad enbostadshus Skellefteå

### Detalj 8


Project number	2023-xxxx
Date	2023-10-09
Drawn by	NJK
Bygghandling	Scale

**K17**

1 : 10



Gåt vid alla  
öppningar i  
timmervägg.  
45x120+45x45,  
skruvlimmad.

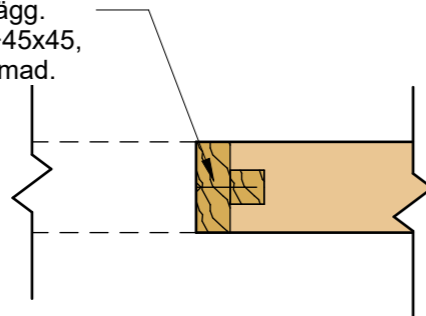

3

1


Detalj 9

1 : 10

2

IV 1

1 : 10

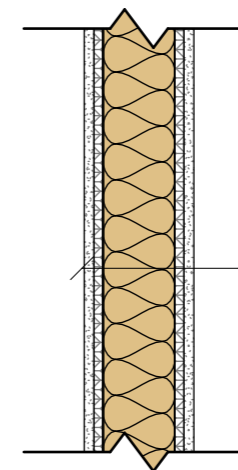

13 Gips  
12 OSB  
45x95 Väggregel s600  
95 Träfiberisolering  
12 OSB  
13 Gips



<https://byggteknikcentrum.se/>  
[info@byggteknikcentrum.se](mailto:info@byggteknikcentrum.se)

**ByggTeknikCentrum**

Valnäs Edsgård  
671 93 ARVIKA

070-23 000 81

No.	Description	Date

Exempel konstruktionsritningar

Nybyggnad enbostadshus Skellefteå

Detalj 9 och IV1

Project number 2023-xxxx

Date 2023-10-09


Drawn by NJK

Bygghandling

**K18**

Scale

1 : 10

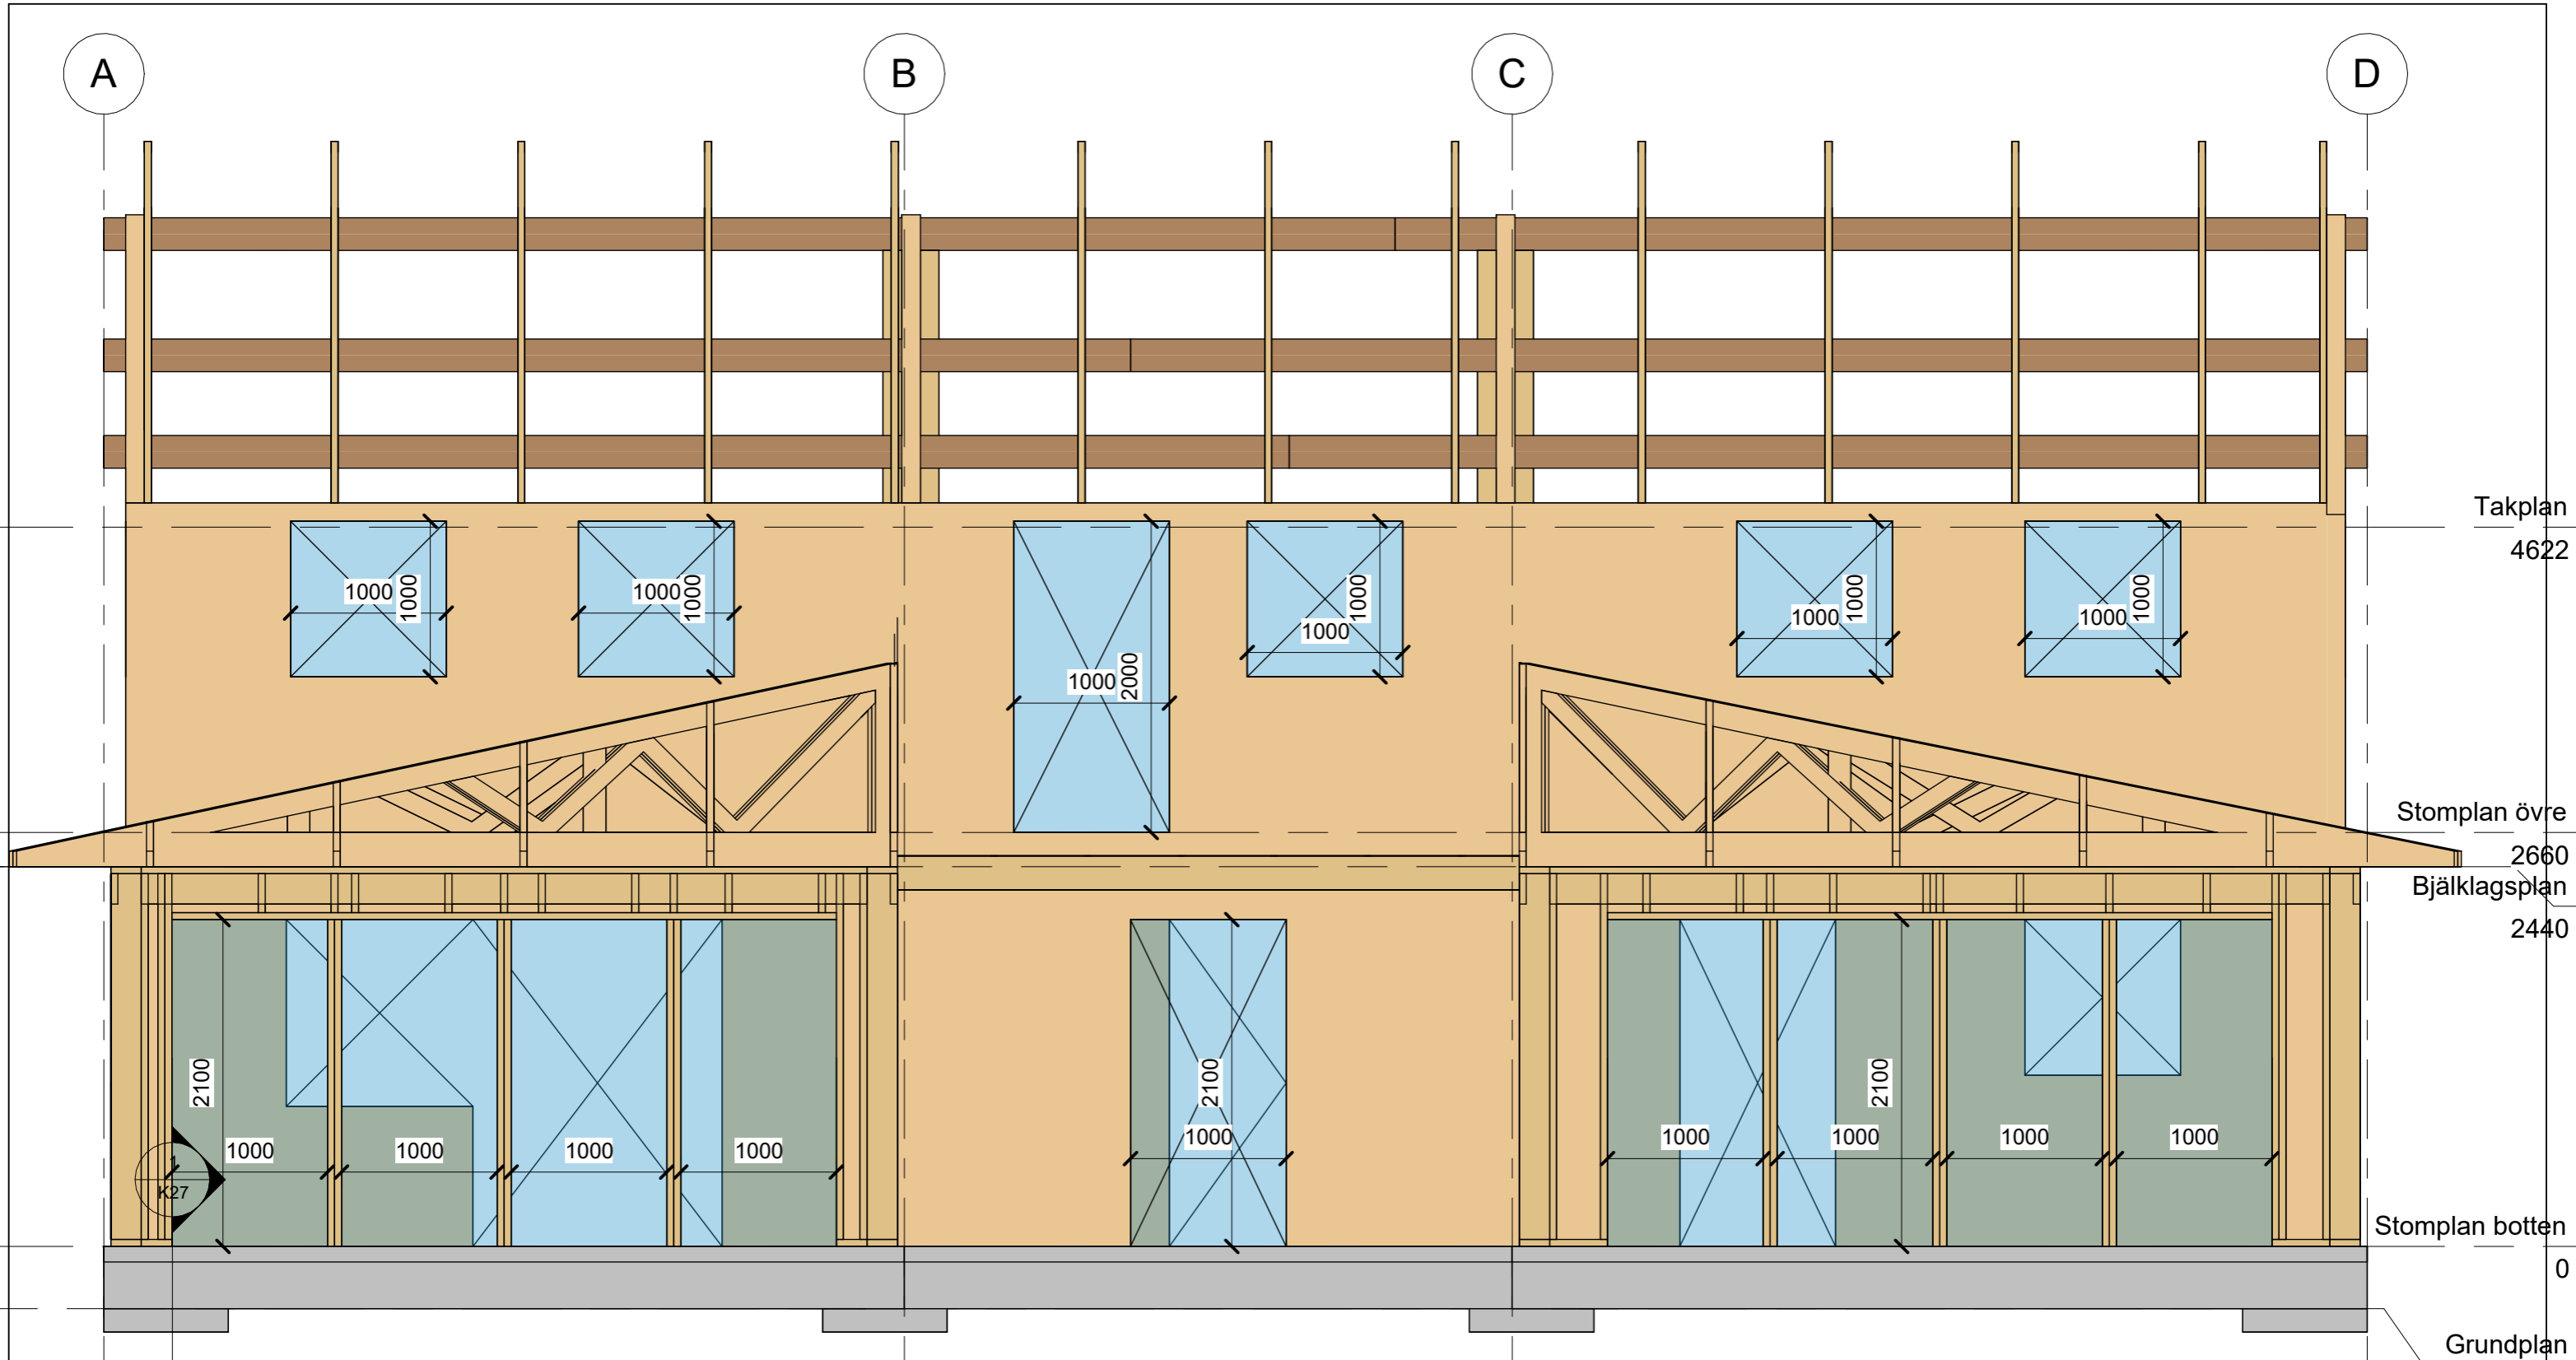

**1** Elevation 1  
1 : 40




<https://byggteknikcentrum.se/>  
[info@byggteknikcentrum.se](mailto:info@byggteknikcentrum.se)  
**ByggTeknikCentrum**  
 Valnäs Edsgård 070-23 000 81  
 671 93 ARVIKA

No.	Description	Date

Exempel konstruktionsritningar  
  
 Nybyggnad enbostadshus Skellefteå

Elevation 1		K19
Project number	2023-xxxx	
Date	2023-10-09	
Drawn by	NJK	
Bygghandling	Scale	1 : 40

2023-10-09 20:11:30

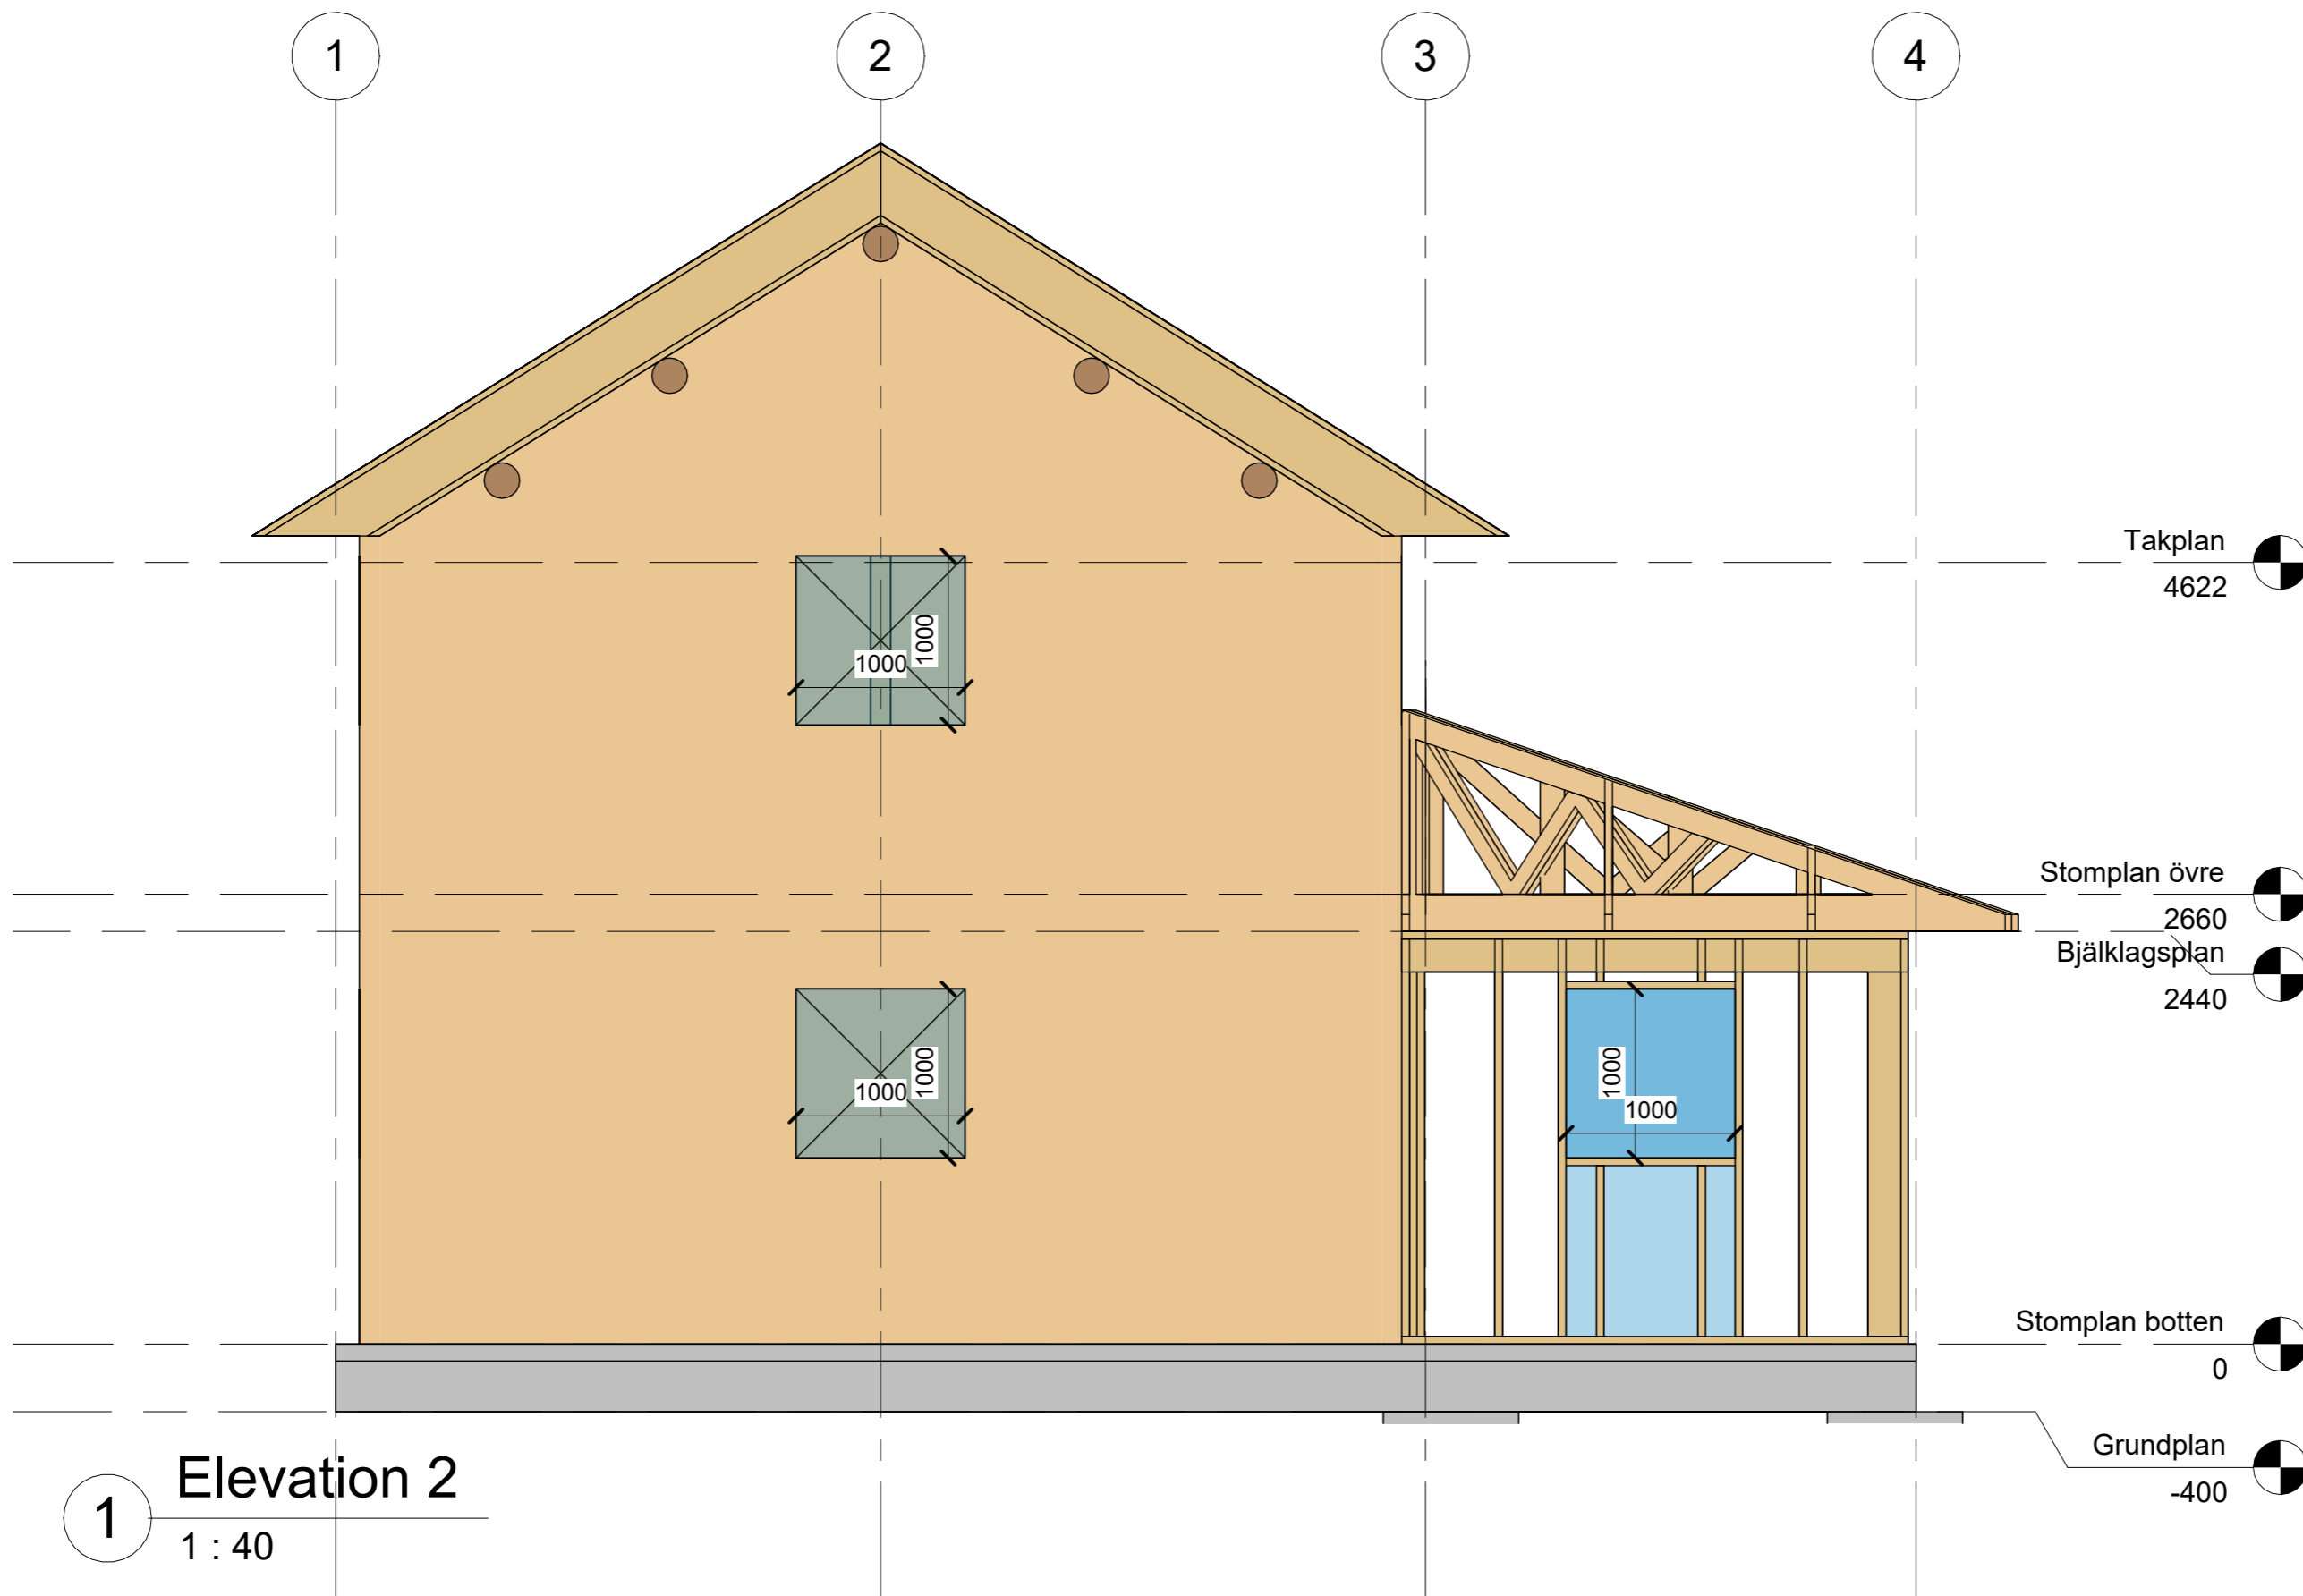

1 Elevation 2  
1 : 40




<https://byggteknikcentrum.se/>  
[info@byggteknikcentrum.se](mailto:info@byggteknikcentrum.se)  
**ByggTeknikCentrum**  
 Valnäs Edsgård 070-23 000 81  
 671 93 ARVIKA

No.	Description	Date

Exempel konstruktionsritningar  
  
 Nybyggnad enbostadshus Skellefteå

Elevation 2		K20
Project number	2023-xxxx	
Date	2023-10-09	
Drawn by	NJK	
Bygghandling	Scale	1 : 40

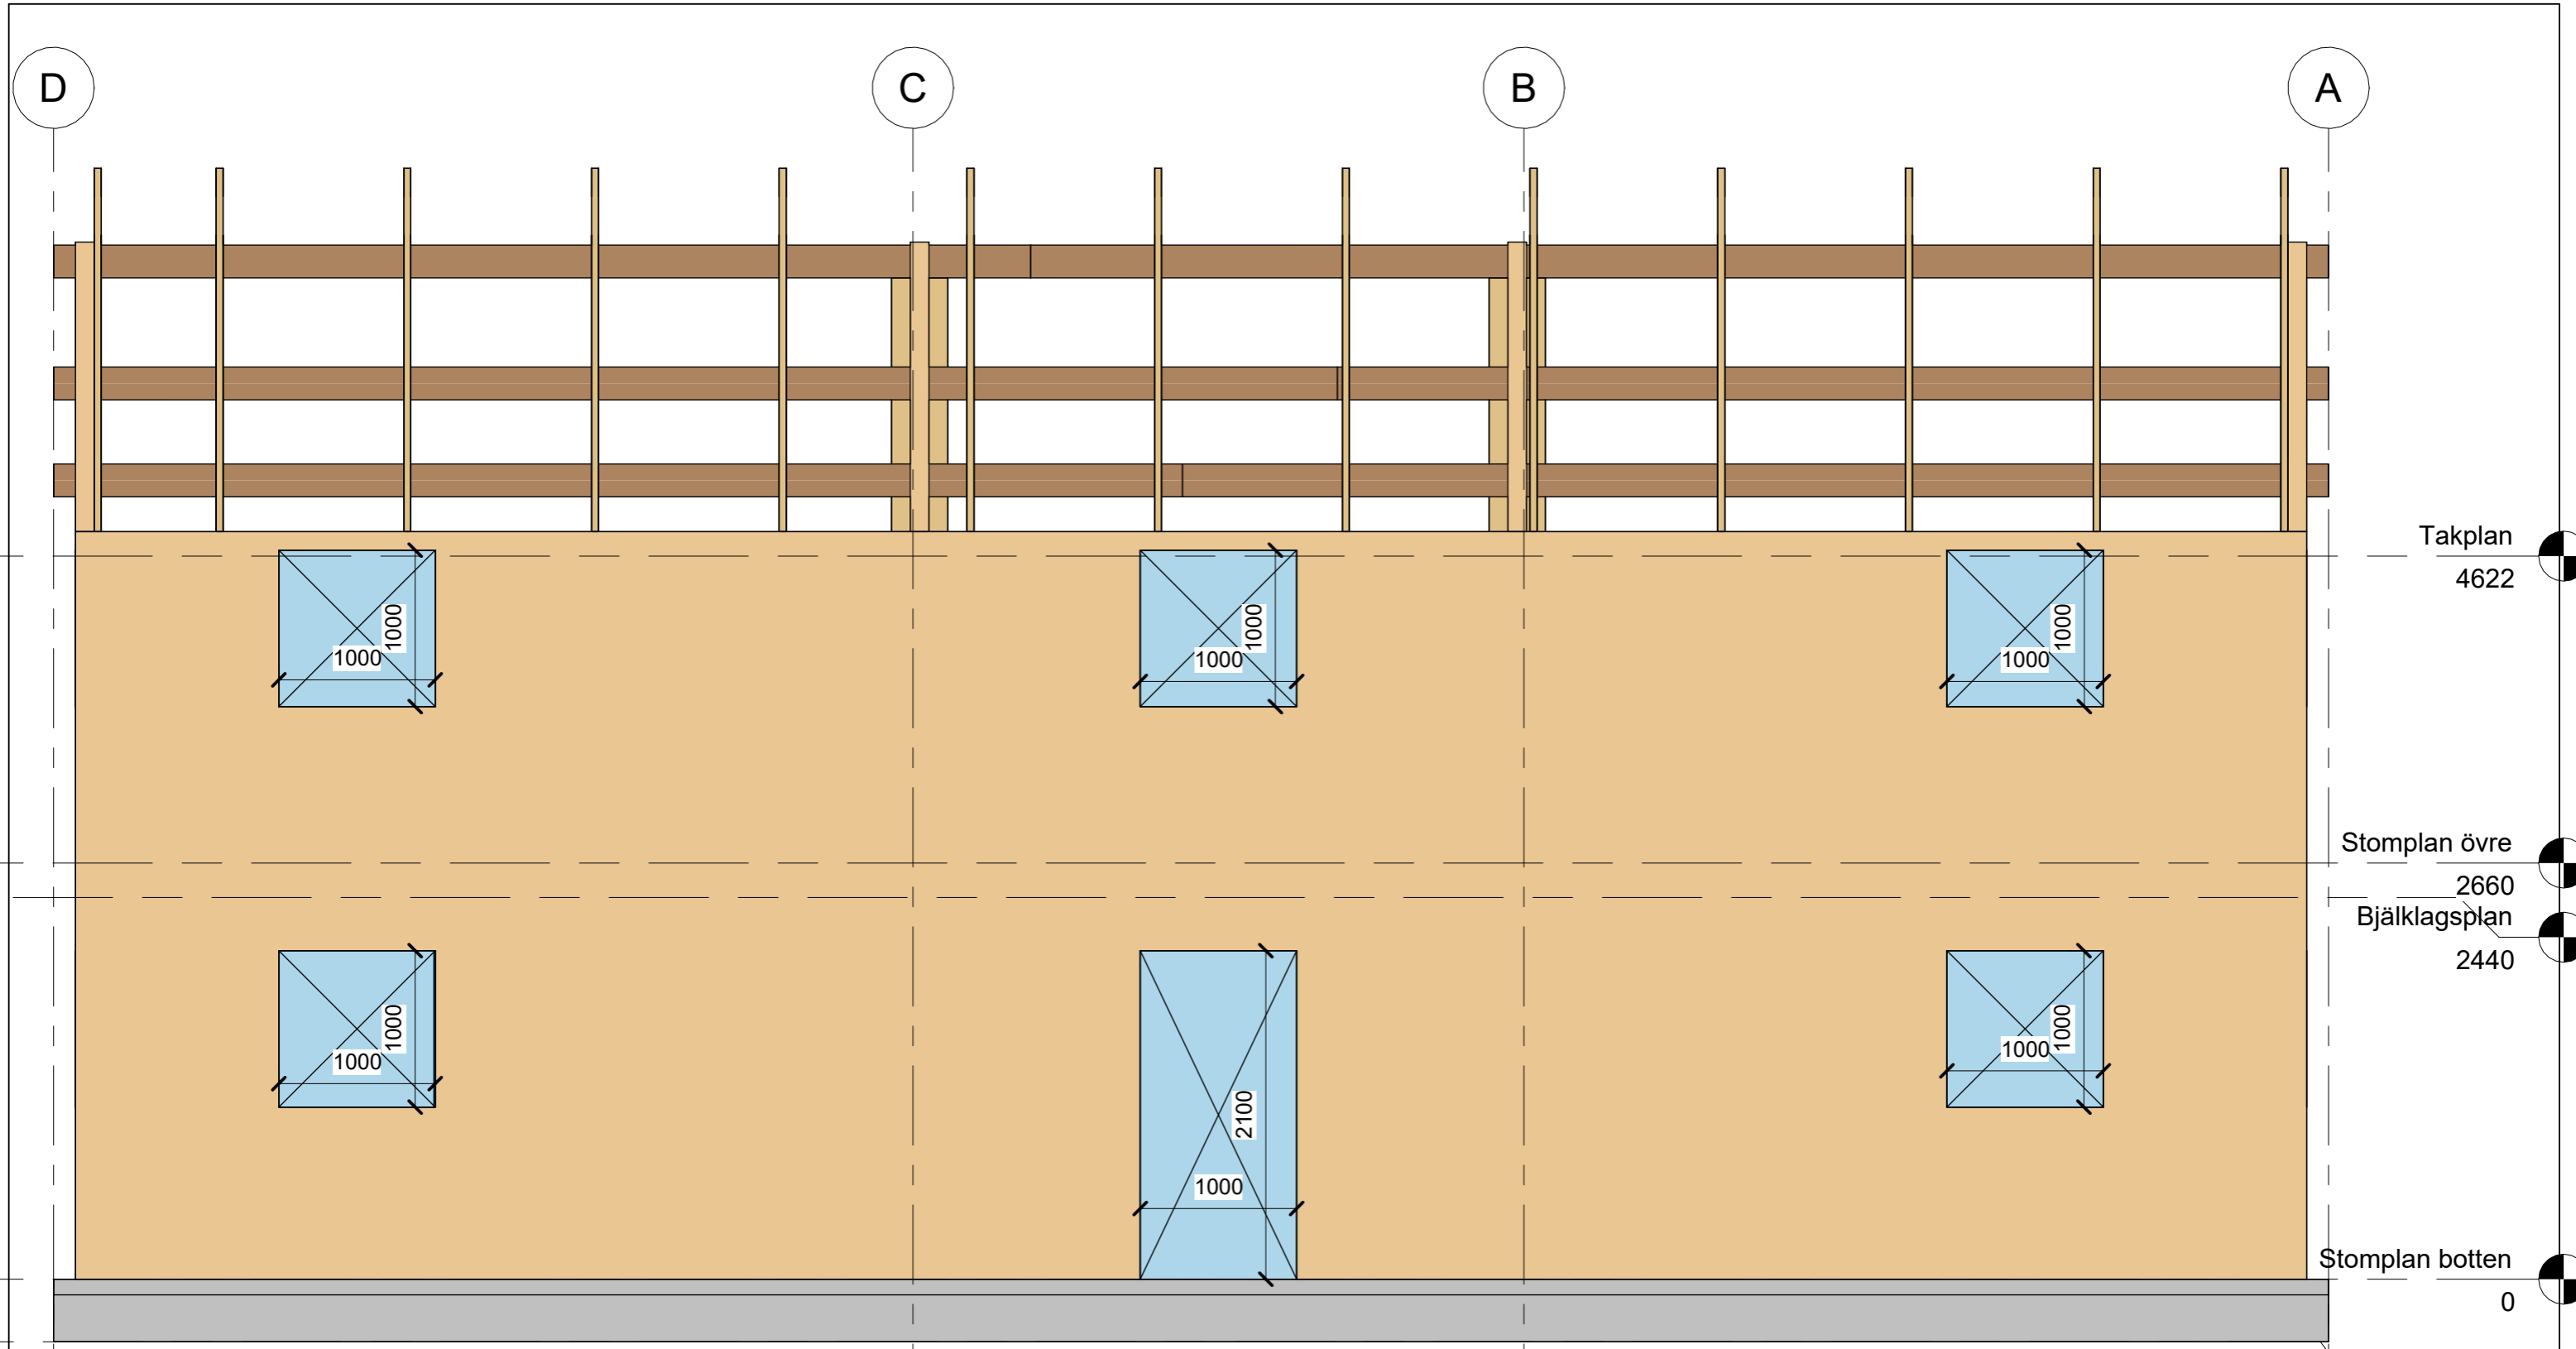

Takplan  
4622

Stomplan övre  
2660  
Bjälklagsplan  
2440

Stomplan botten  
0

Grundplan  
-400

**1** Elevation 3  
1 : 40




<https://byggteknikcentrum.se/>  
[info@byggteknikcentrum.se](mailto:info@byggteknikcentrum.se)  
**ByggTeknikCentrum**  
 Valnäs Edsgård 070-23 000 81  
 671 93 ARVIKA

No.	Description	Date

Exempel konstruktionsritningar

Nybyggnad enbostadshus Skellefteå

Elevation 3		K21
Project number	2023-xxxx	
Date	2023-10-09	
Drawn by	NJK	
Bygghandling	Scale	1 : 40

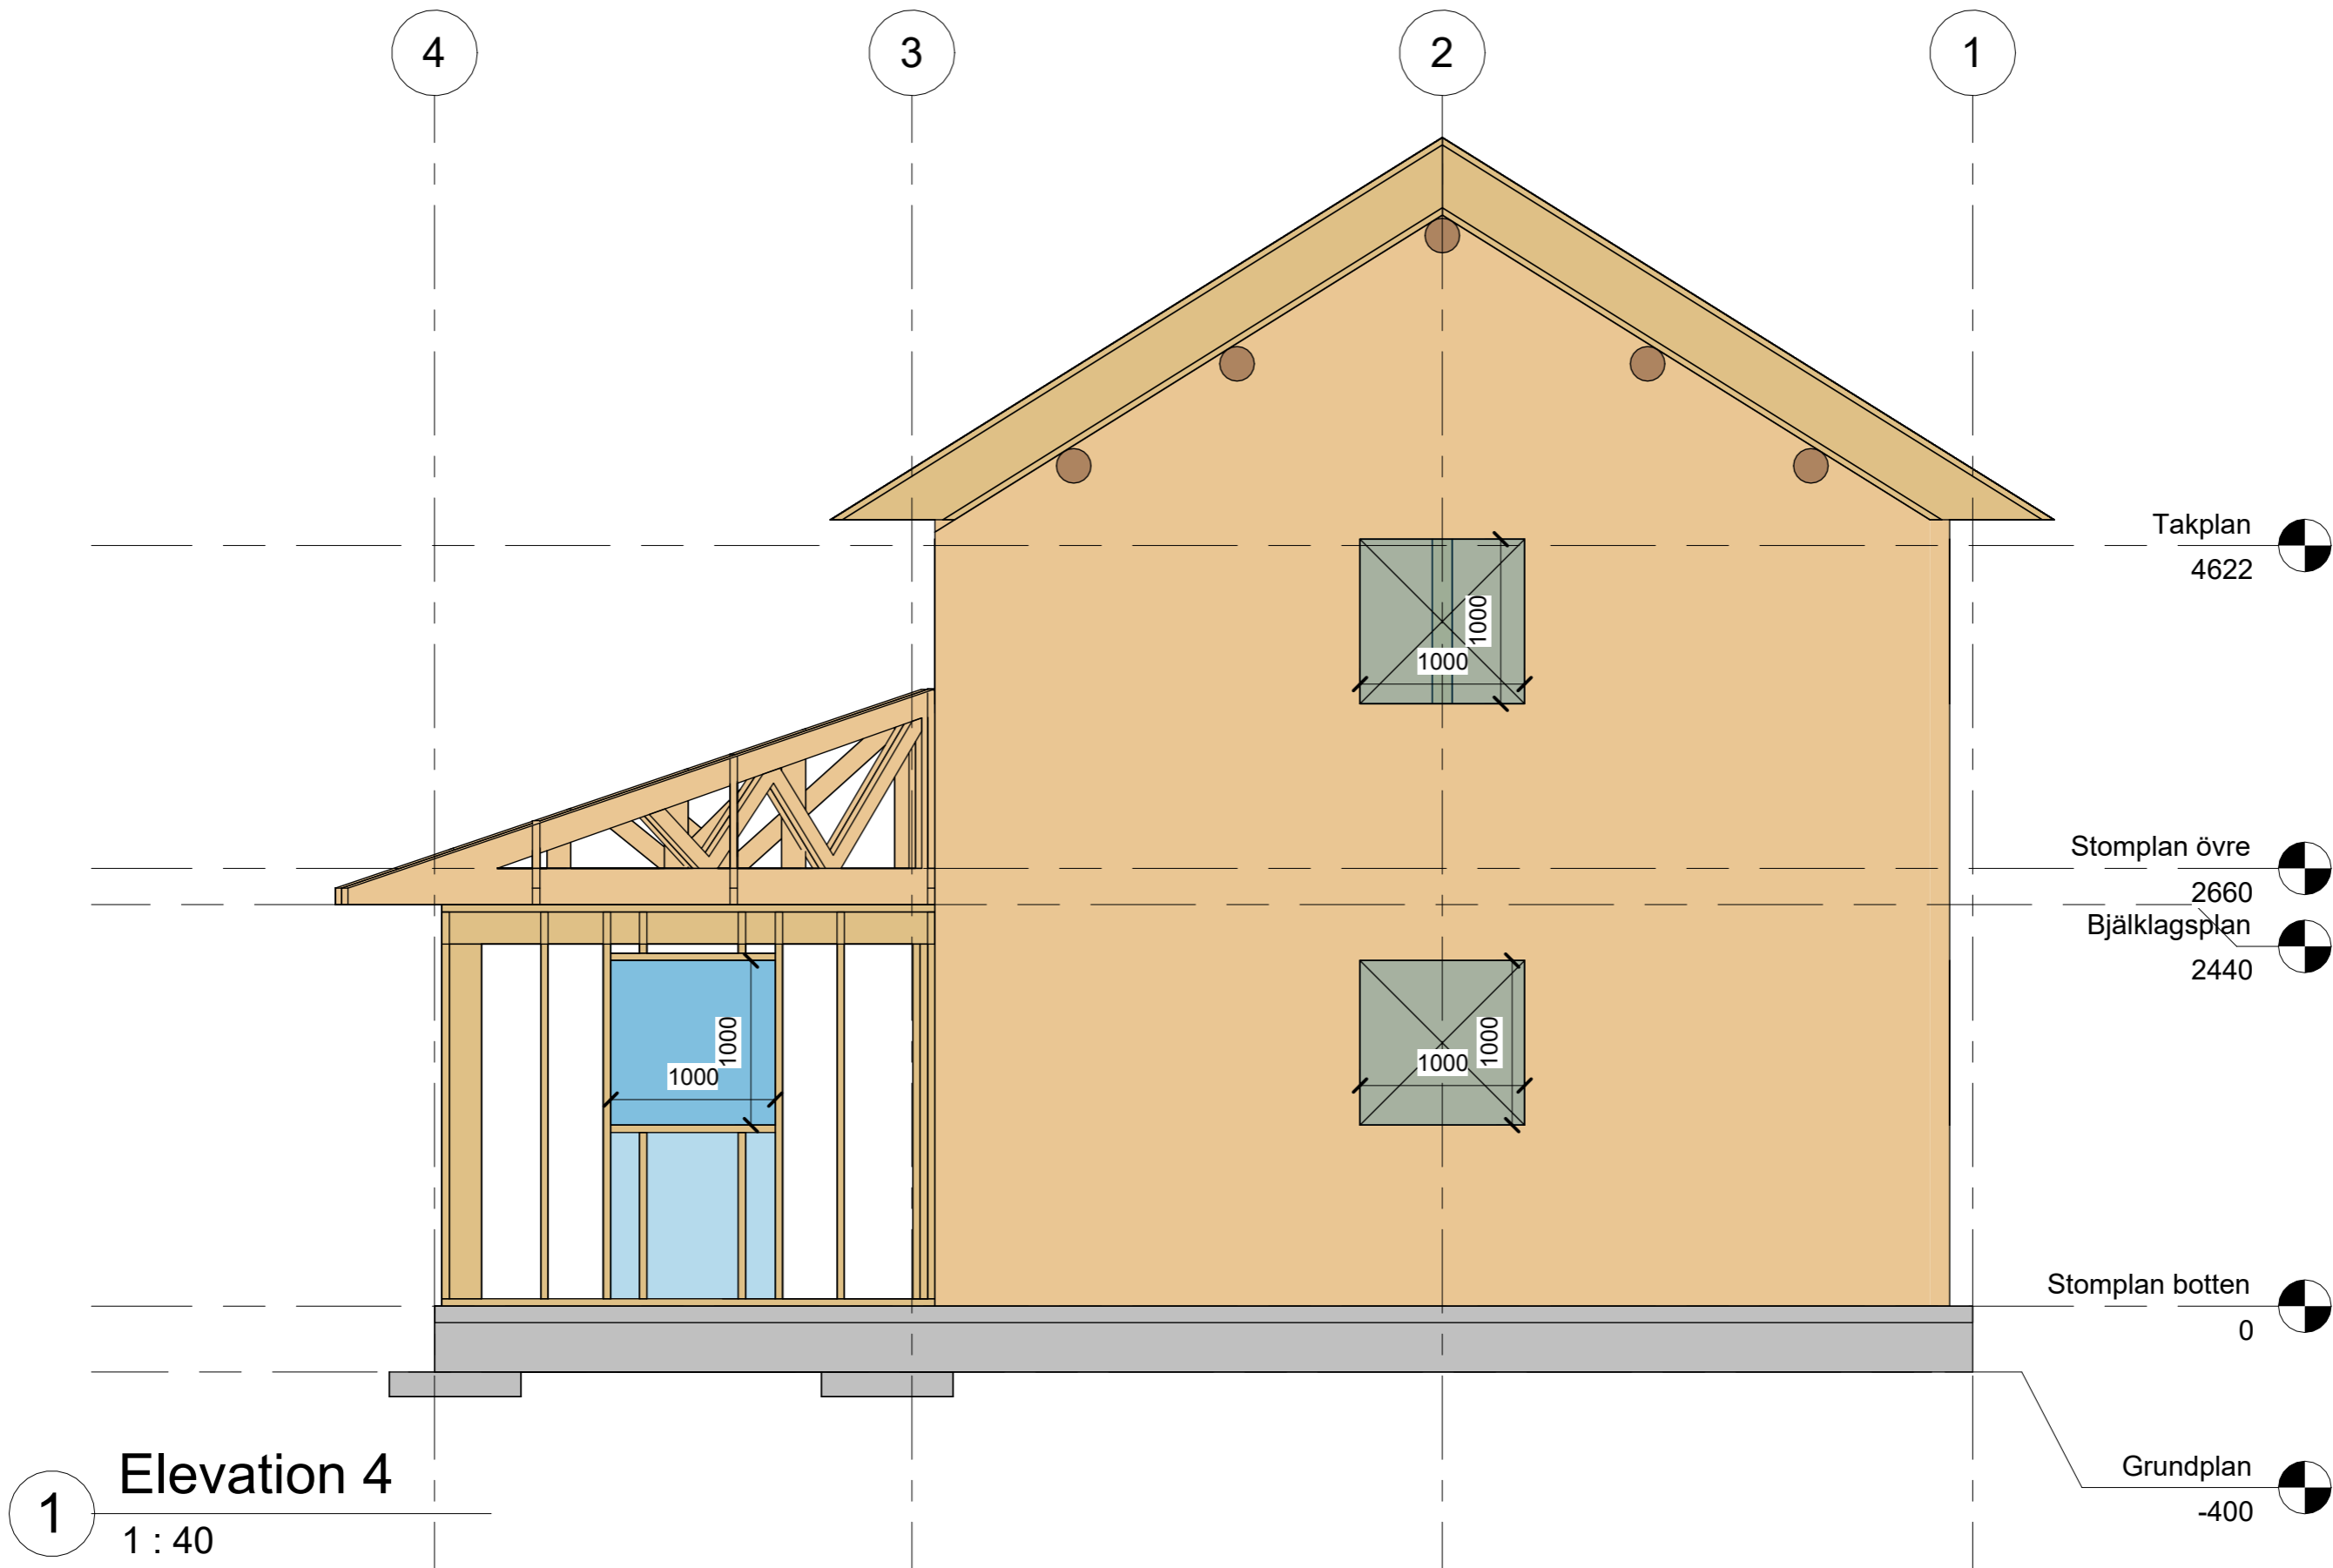

**1** Elevation 4  
1 : 40




<https://byggteknikcentrum.se/>  
[info@byggteknikcentrum.se](mailto:info@byggteknikcentrum.se)  
**ByggTeknikCentrum**  
 Valnäs Edsgård 070-23 000 81  
 671 93 ARVIKA

No.	Description	Date

Exempel konstruktionsritningar  
  
 Nybyggnad enbostadshus Skellefteå

Elevation 4		K22
Project number	2023-xxxx	
Date	2023-10-09	
Drawn by	NJK	
Bygghandling	Scale	1 : 40

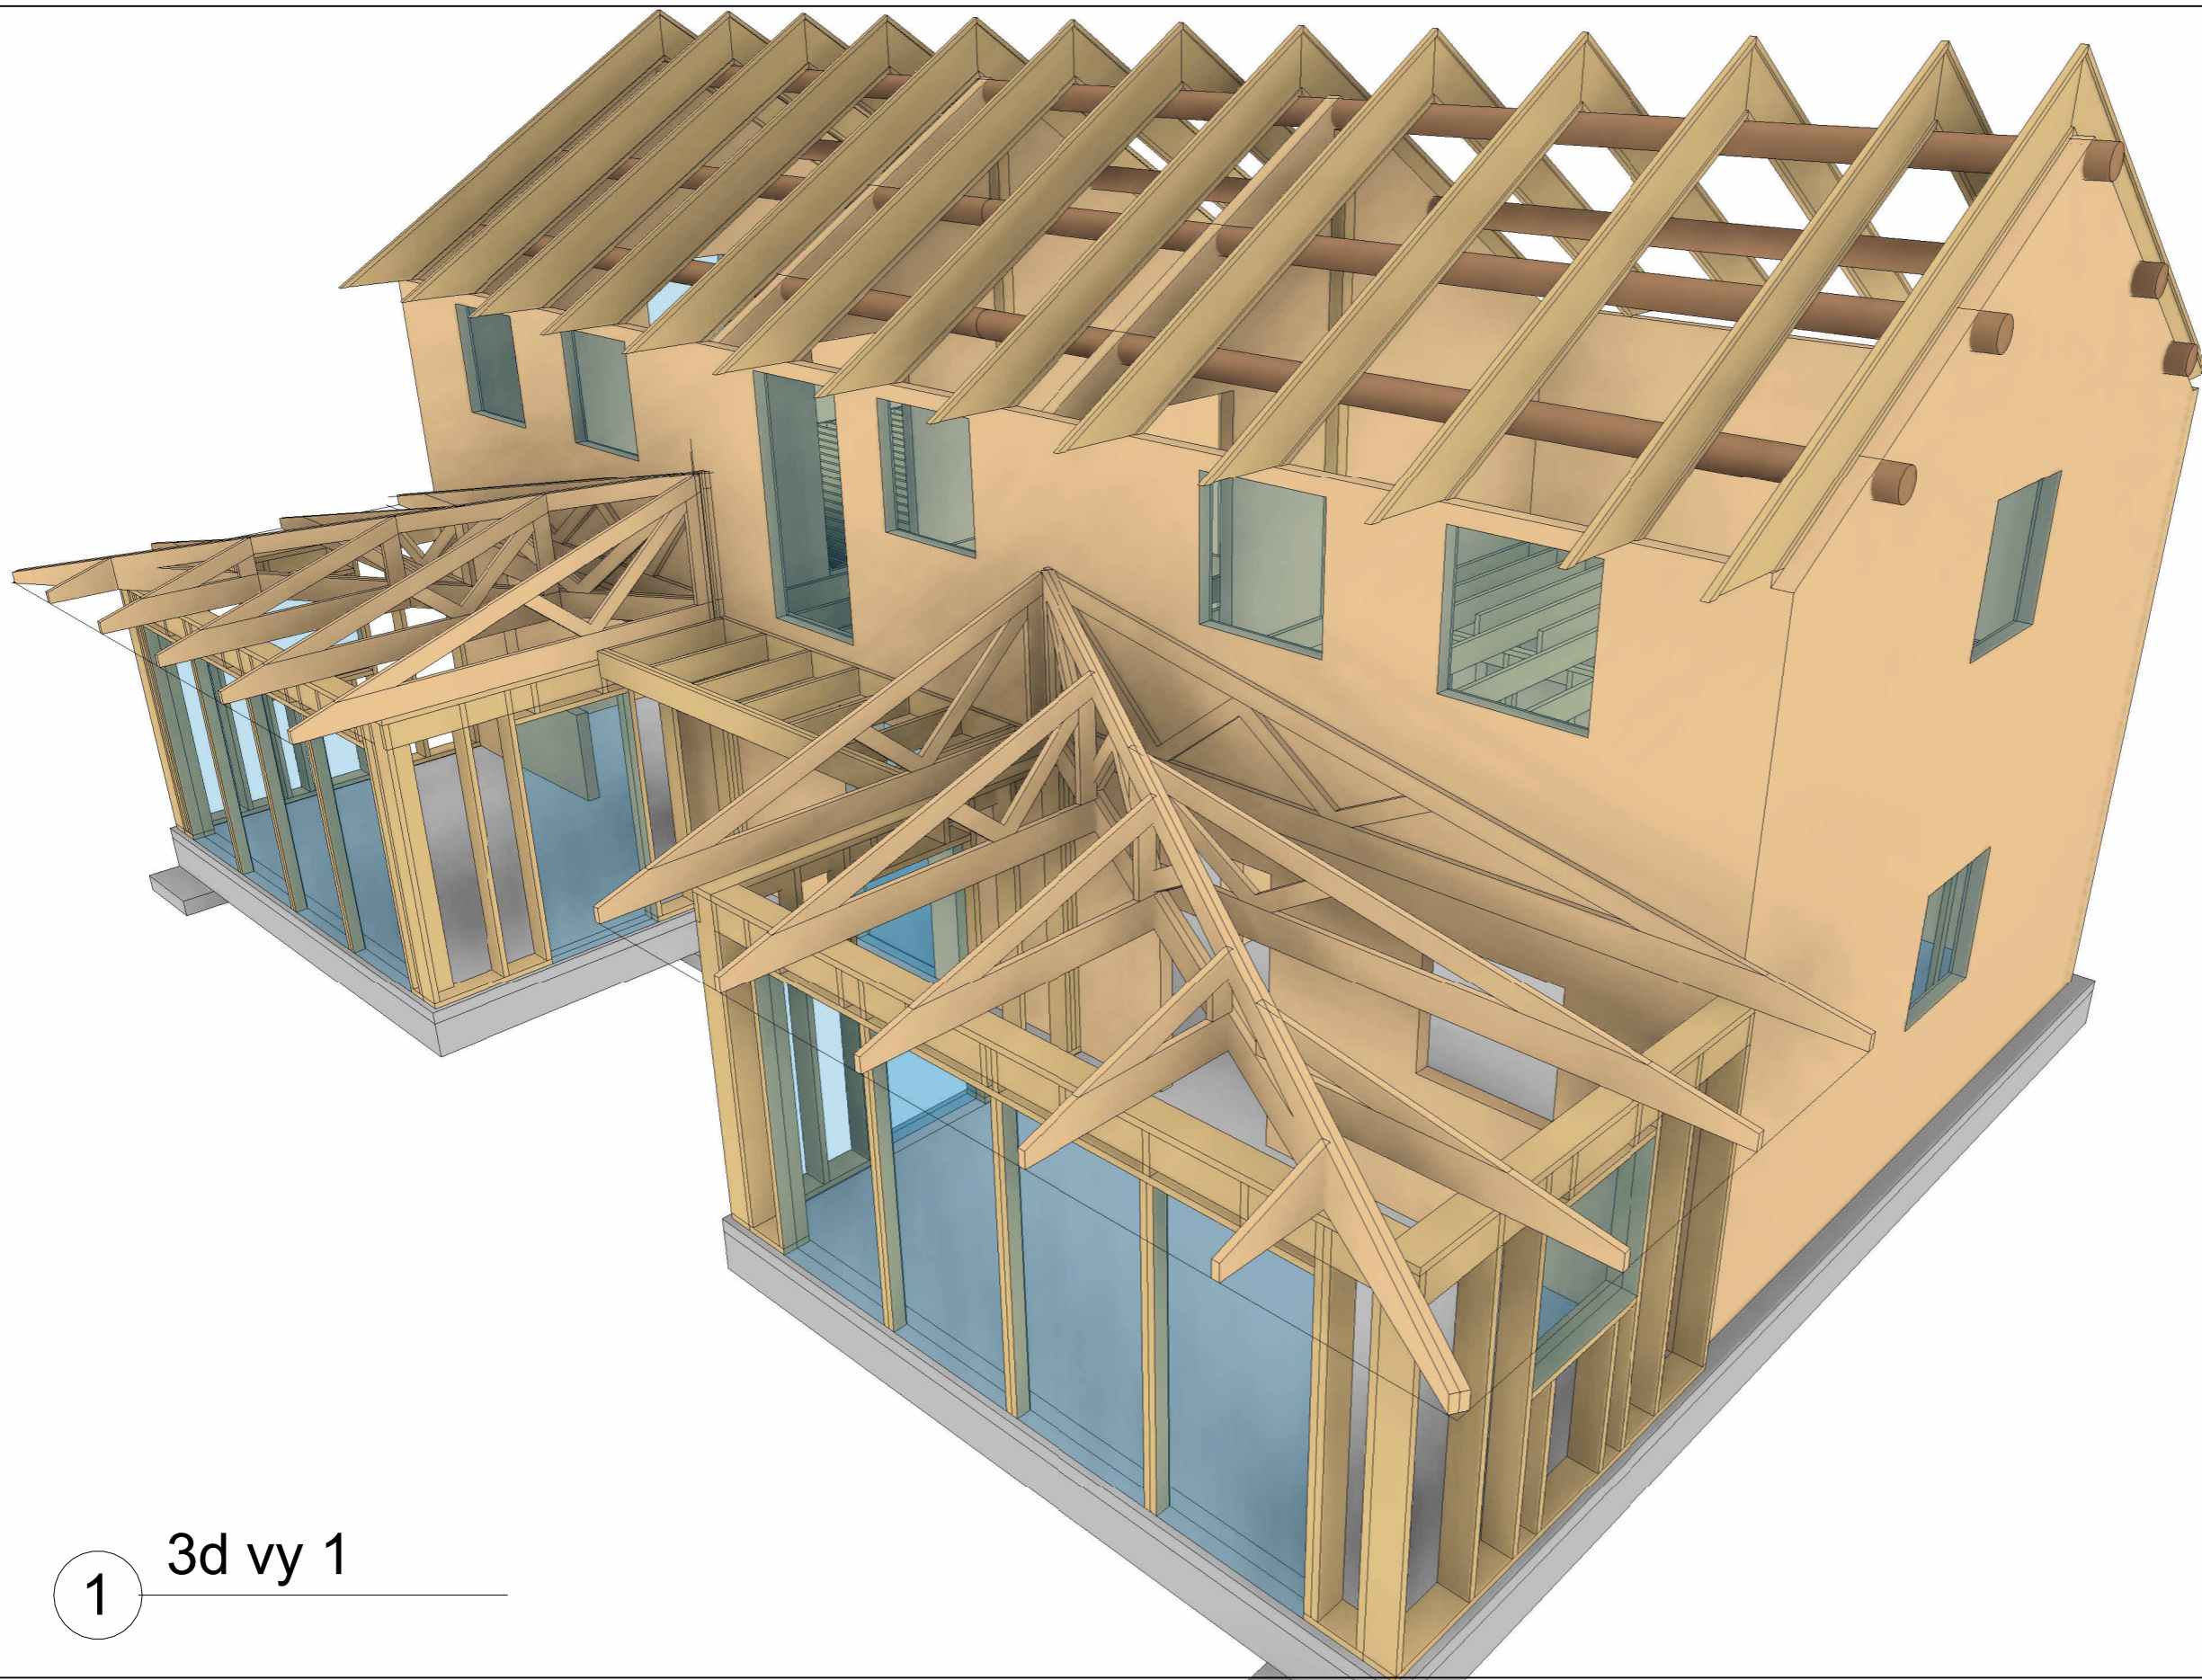

1 3d vy 1



<https://byggteknikcentrum.se/>  
[info@byggteknikcentrum.se](mailto:info@byggteknikcentrum.se)

**ByggTeknikCentrum**

Valnäs Edsgård 070-23 000 81  
 671 93 ARVIKA

No.	Description	Date


Exempel konstruktionsritningar

Nybyggnad enbostadshus Skellefteå

3d vy 1

Project number	2023-xxxx
Date	2023-10-09
Drawn by	NJK
Bygghandling	Scale

K23

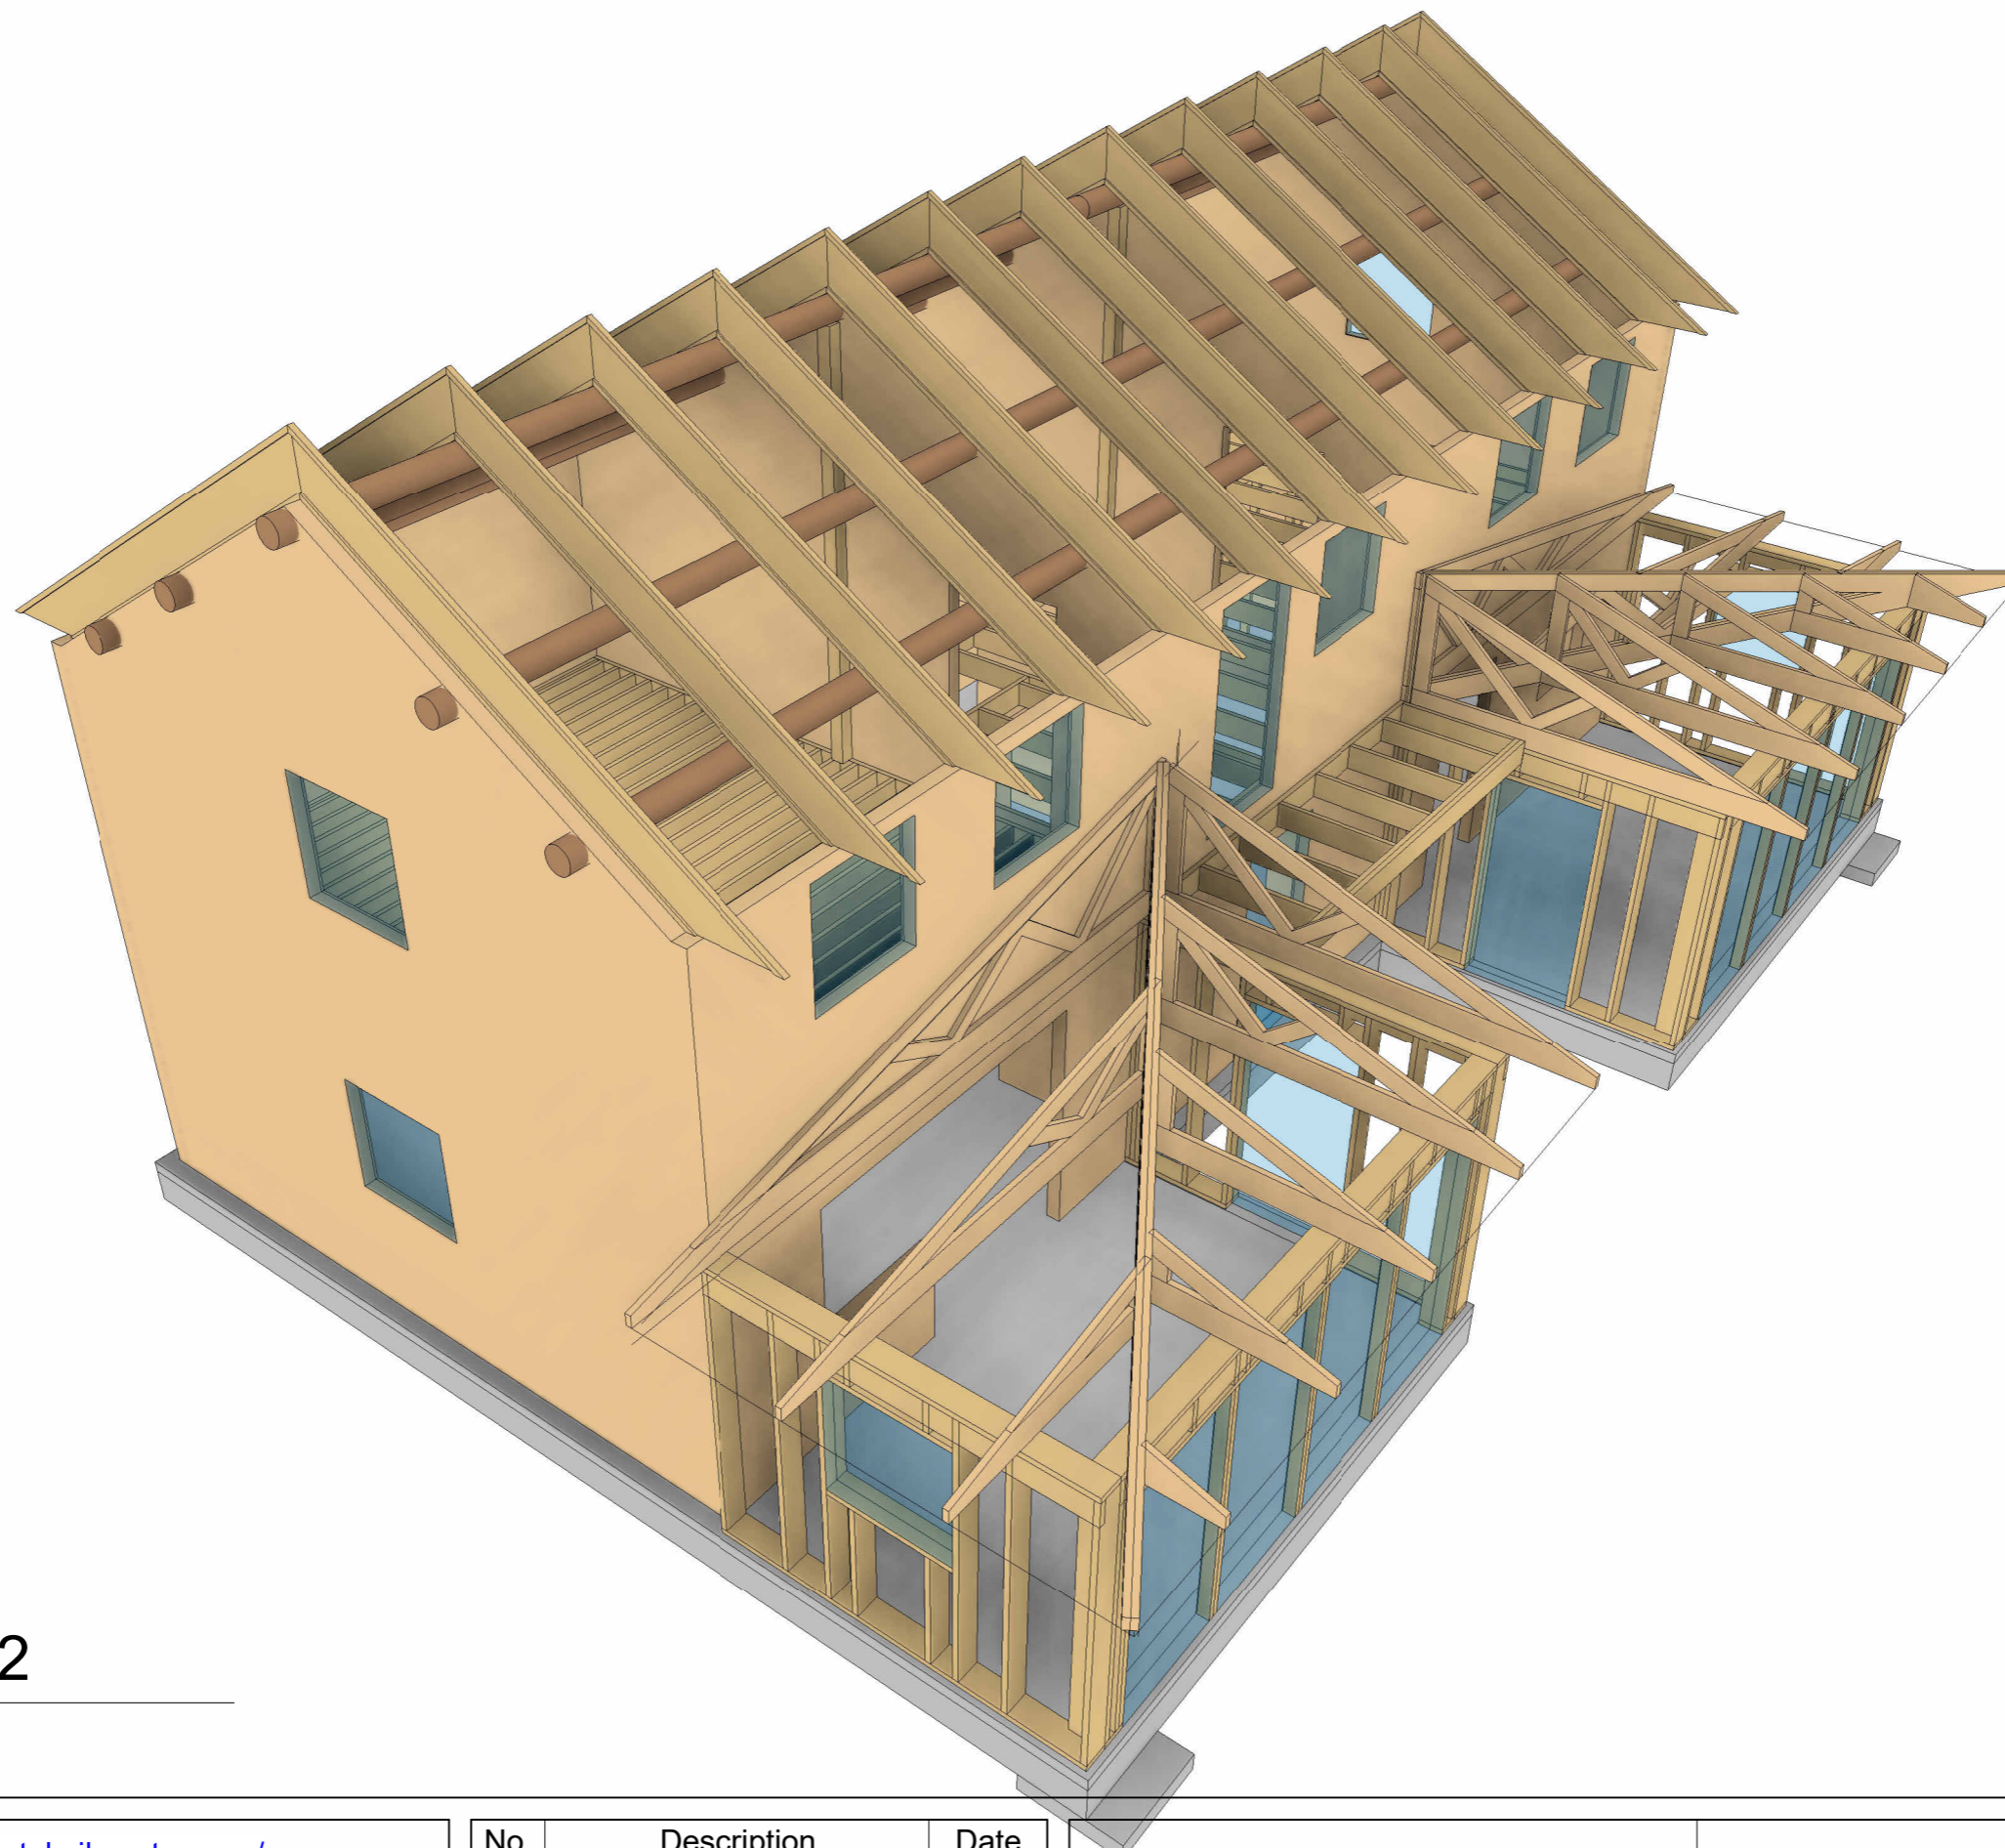

1 3d vy 2



<https://byggteknikcentrum.se/>  
[info@byggteknikcentrum.se](mailto:info@byggteknikcentrum.se)


**ByggTeknikCentrum**  
 Valnäs Edsgård 070-23 000 81  
 671 93 ARVIKA

No.	Description	Date

Exempel konstruktionsritningar

Nybyggnad enbostadshus Skellefteå

3d vy 2		K24
Project number	2023-xxxx	
Date	2023-10-09	
Drawn by	NJK	
Bygghandling	Scale	

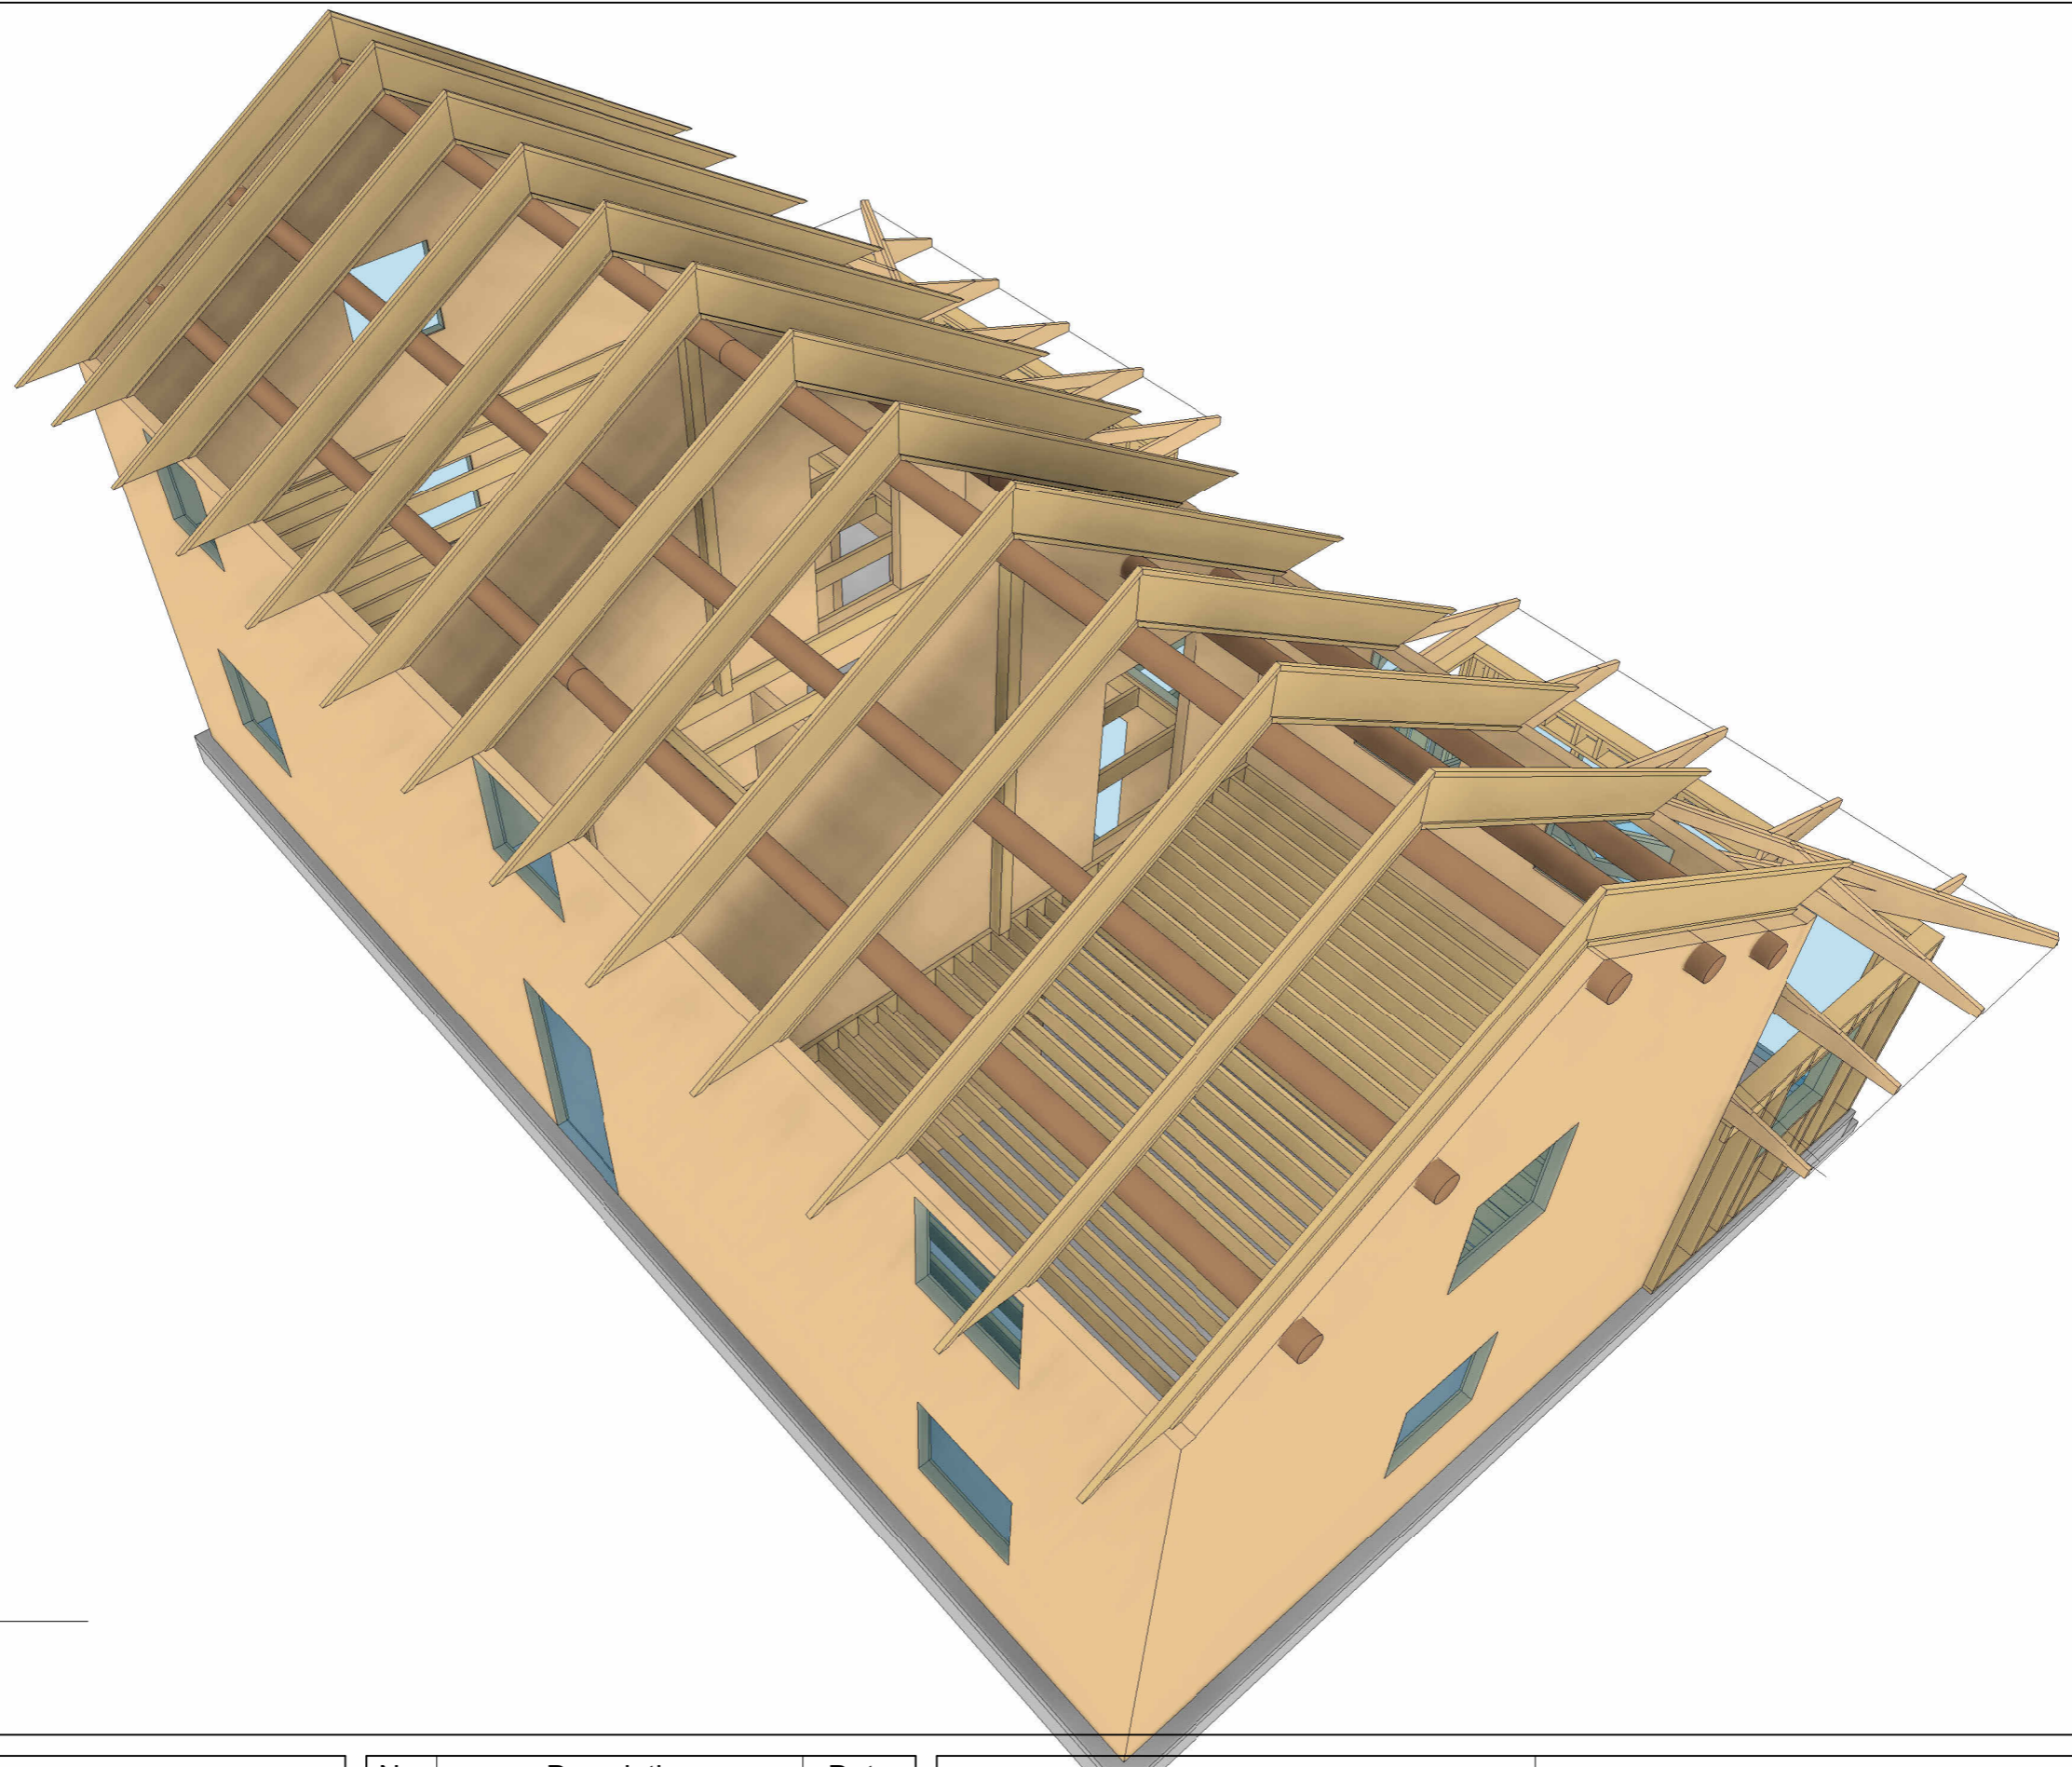

1 3d vy 3



<https://byggteknikcentrum.se/>  
[info@byggteknikcentrum.se](mailto:info@byggteknikcentrum.se)  
**ByggTeknikCentrum**  
 Valnäs Edsgård 070-23 000 81  
 671 93 ARVIKA


No.	Description	Date

Exempel konstruktionsritningar

Nybyggnad enbostadshus Skellefteå

3d vy 3		K25
Project number	2023-xxxx	
Date	2023-10-09	
Drawn by	NJK	
	Bygghandling	Scale



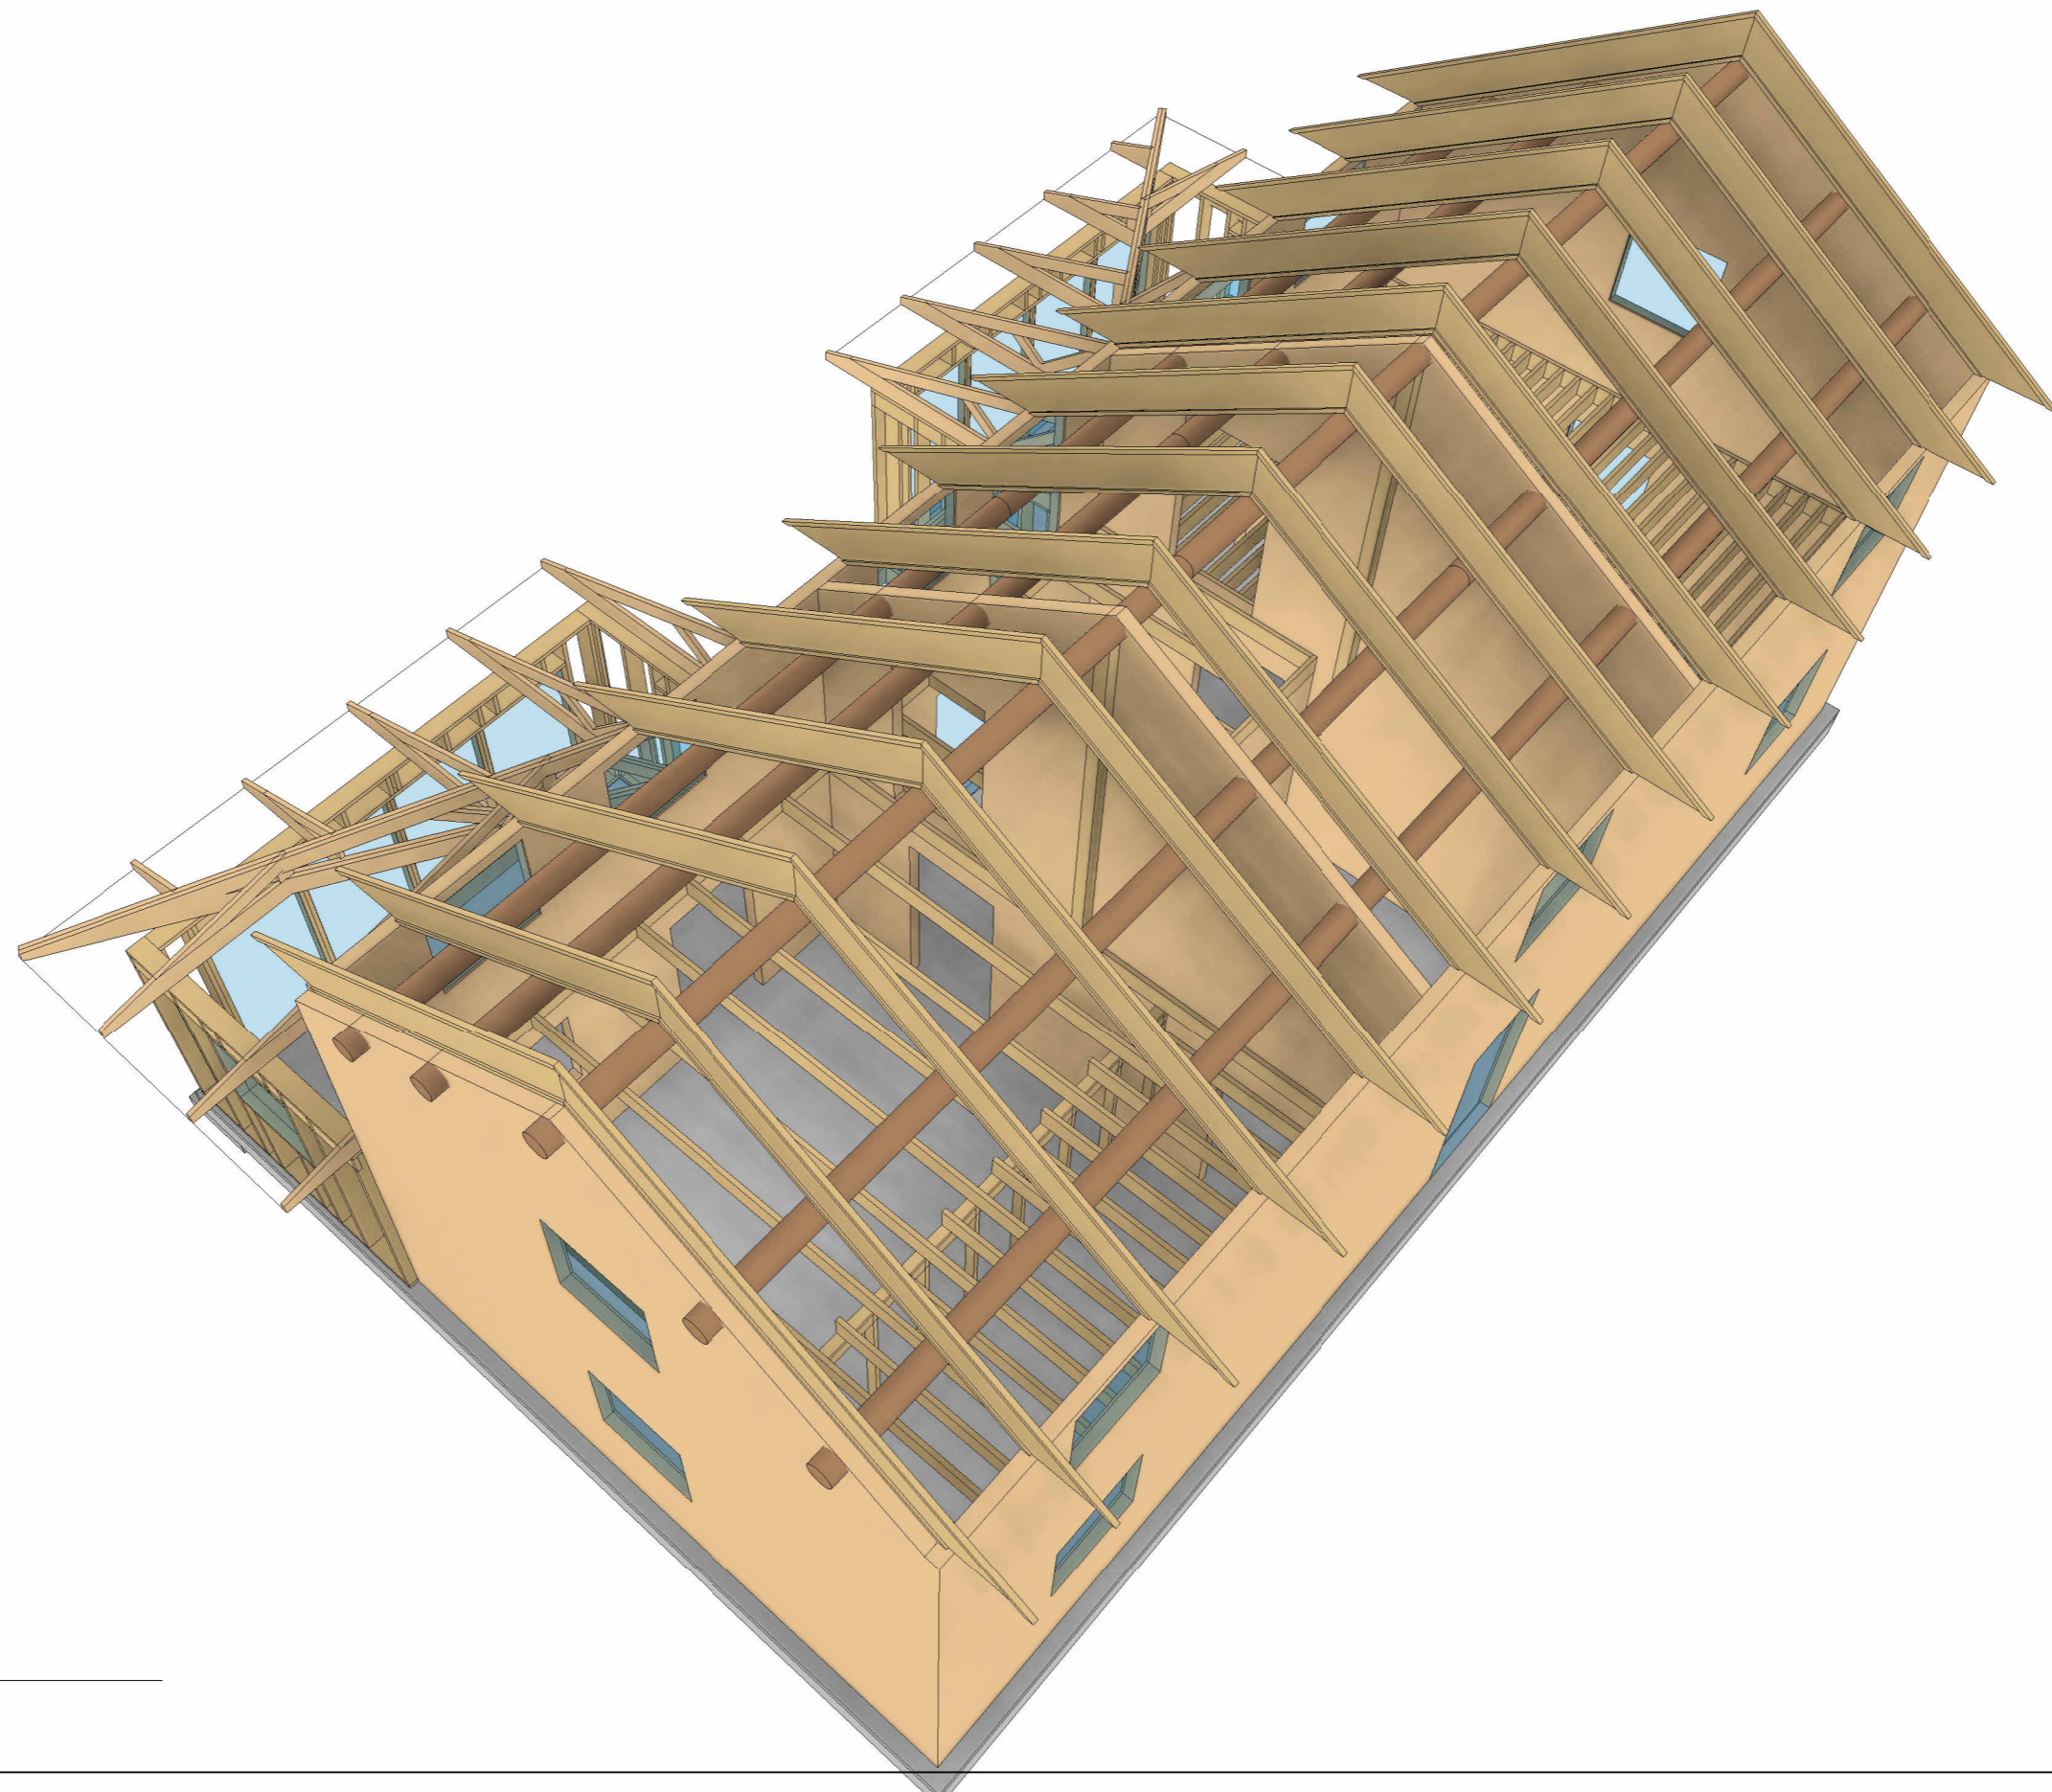

1 3d vy 4



<https://byggteknikcentrum.se/>  
[info@byggteknikcentrum.se](mailto:info@byggteknikcentrum.se)


**ByggTeknikCentrum**  
 Valnäs Edsgård 070-23 000 81  
 671 93 ARVIKA

No.	Description	Date

Exempel konstruktionsritningar

Nybyggnad enbostadshus Skellefteå

3d vy 4		K26
Project number	2023-xxxx	
Date	2023-10-09	
Drawn by	NJK	
	Bygghandling	Scale

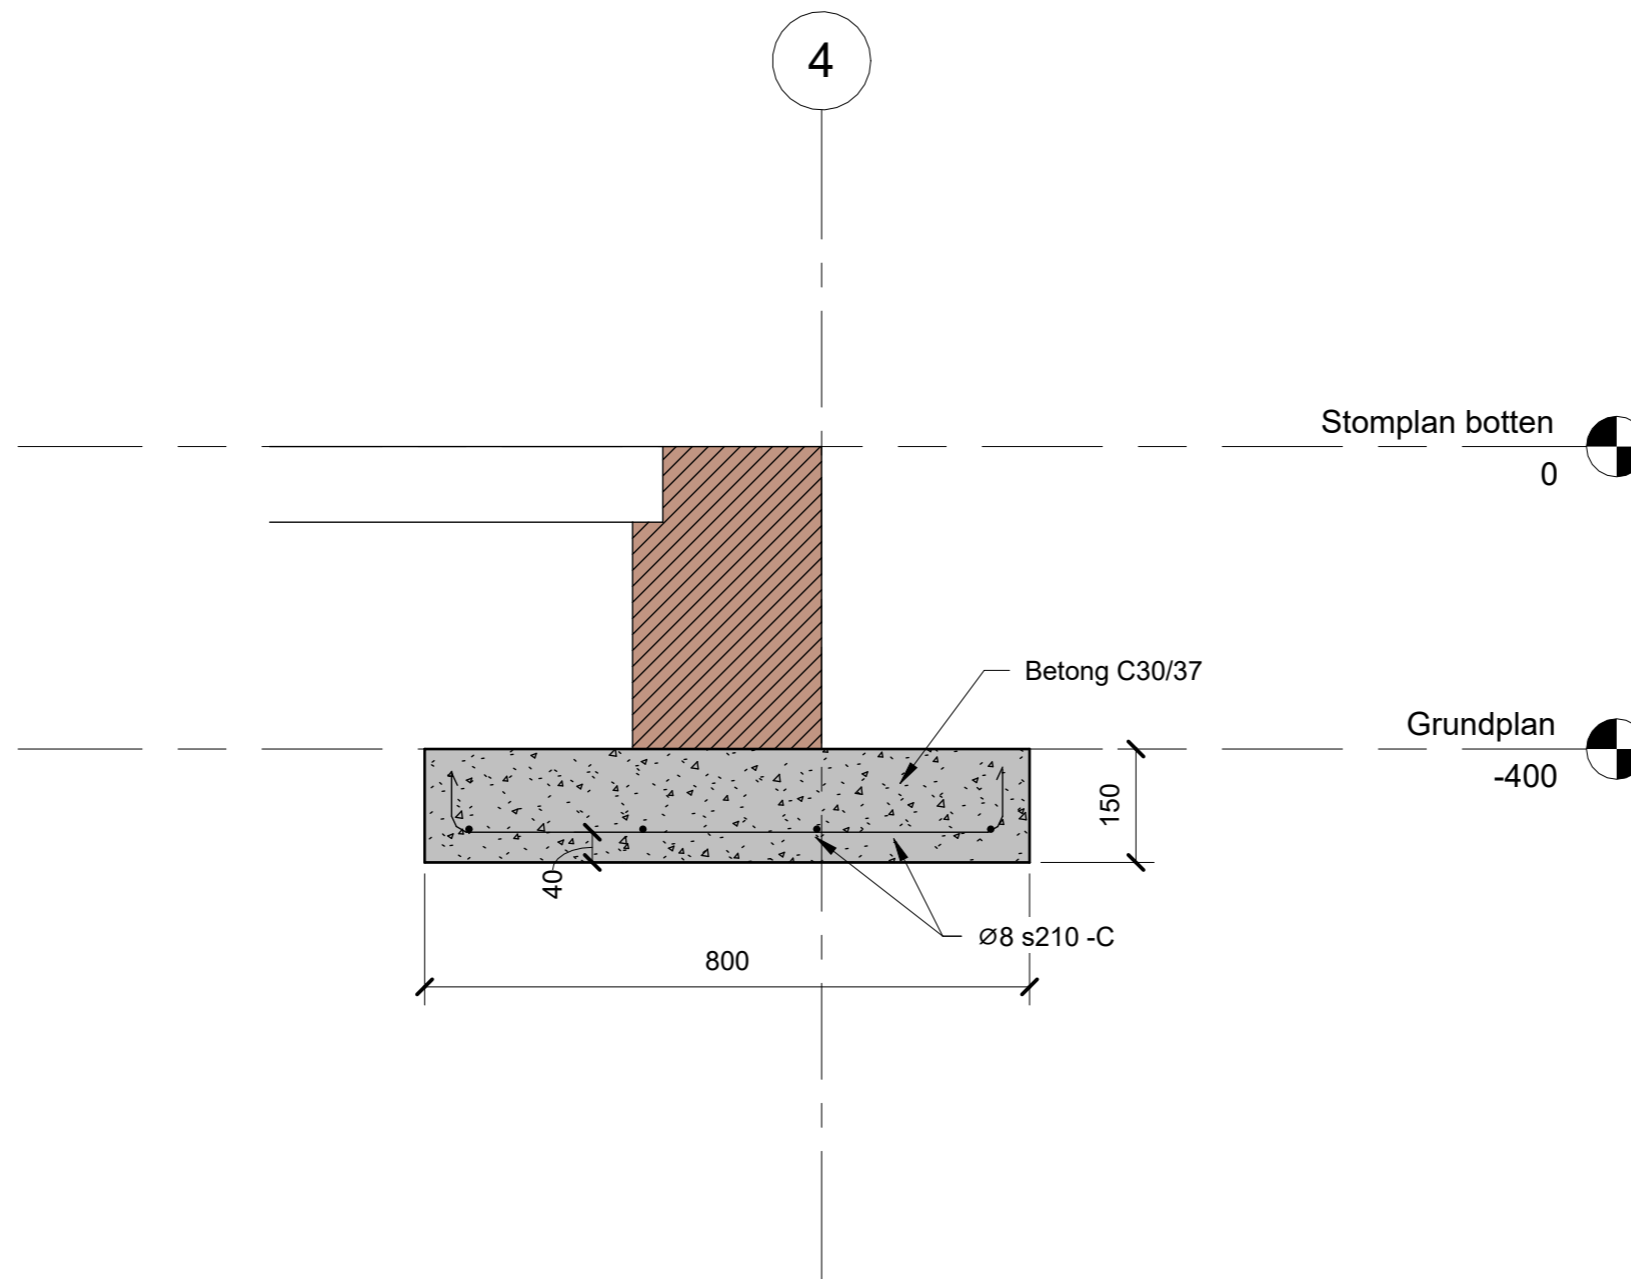

1 Sektion D-D Tryckplatta  
1 : 10



<https://byggteknikcentrum.se/>  
[info@byggteknikcentrum.se](mailto:info@byggteknikcentrum.se)

**ByggTeknikCentrum**  
Valnäs Edsgård 070-23 000 81  
671 93 ARVIKA

No.	Description	Date

Exempel konstruktionsritningar

Nybyggnad enbostadshus Skellefteå

Sektion D-D Tryckplatta

Project number	2023-xxxx
Date	2023-10-09
Drawn by	NJK
Bygghandling	Scale

K27

1 : 10