


1 Sektion B-B - Detalj 2
 1 : 10

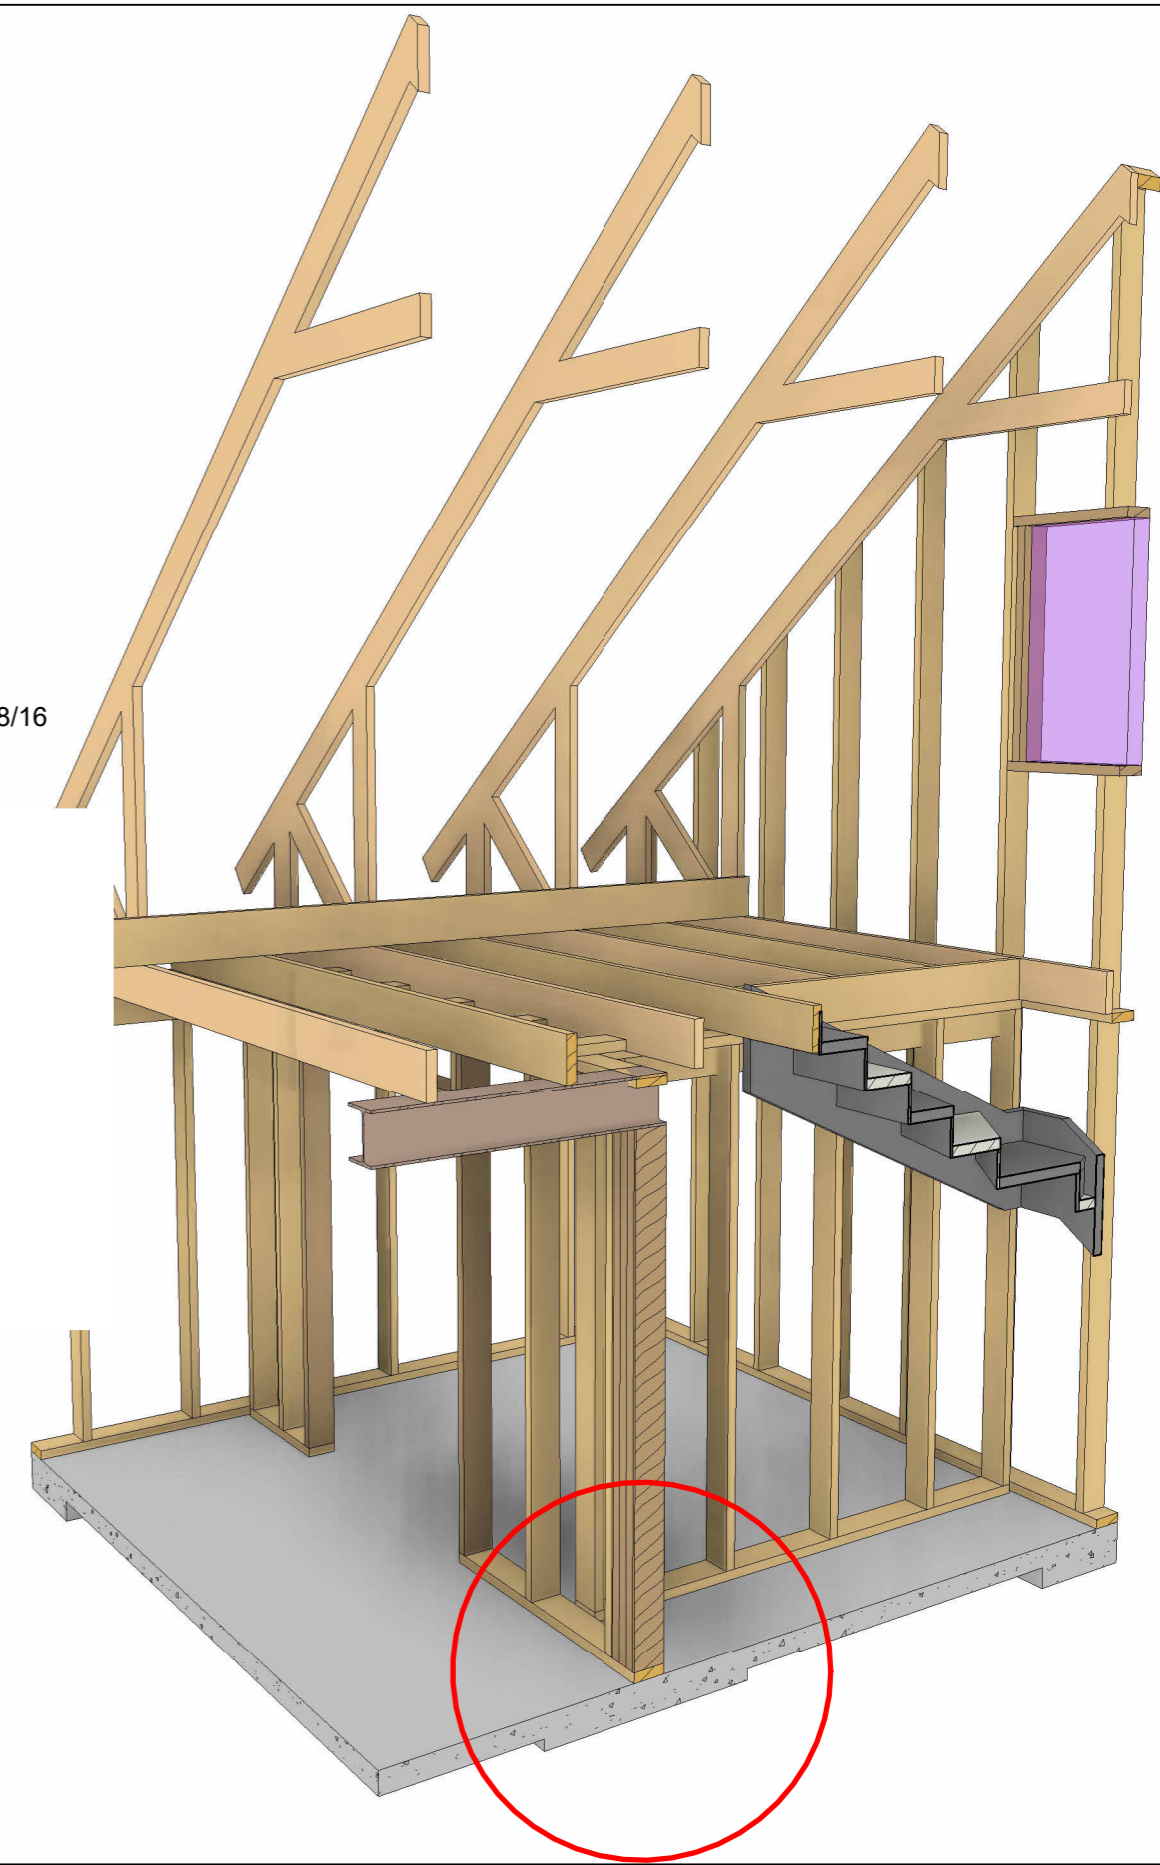

<https://byggteknikcentrum.se/>
info@byggteknikcentrum.se

ByggTeknikCentrum
 Valnäs Edsgård 070-23 000 81
 671 93 ARVIKA

No.	Description	Date

Förstärkning vot platta

Nybyggnad garage med övervåning
 Västervik

Sektion B-B - Detalj 2		K11
Project number	2023-9	
Date	2023-10-23	
Drawn by	NJK	
Exempel bygghandling		Scale 1 : 10