




BEF. FASAD SÖDER

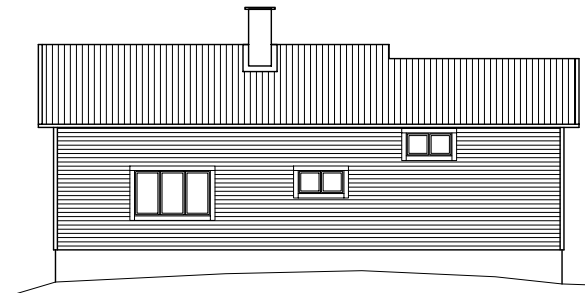


BEF. FASAD VÄSTER

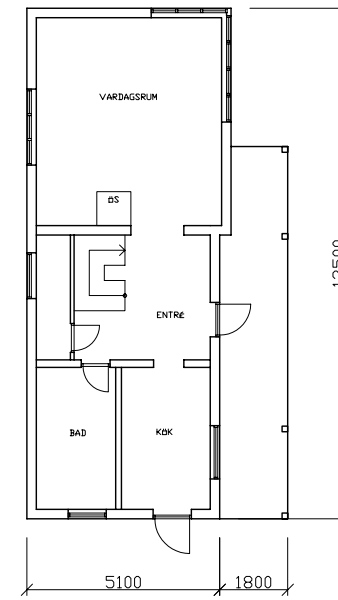


BEF. BOTTENPLAN

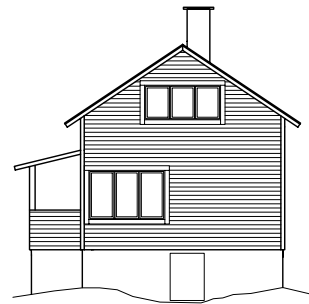


BEF. FASAD NORR

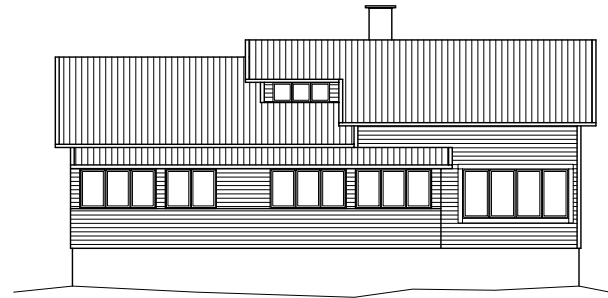


BEF. FASAD ÖSTER

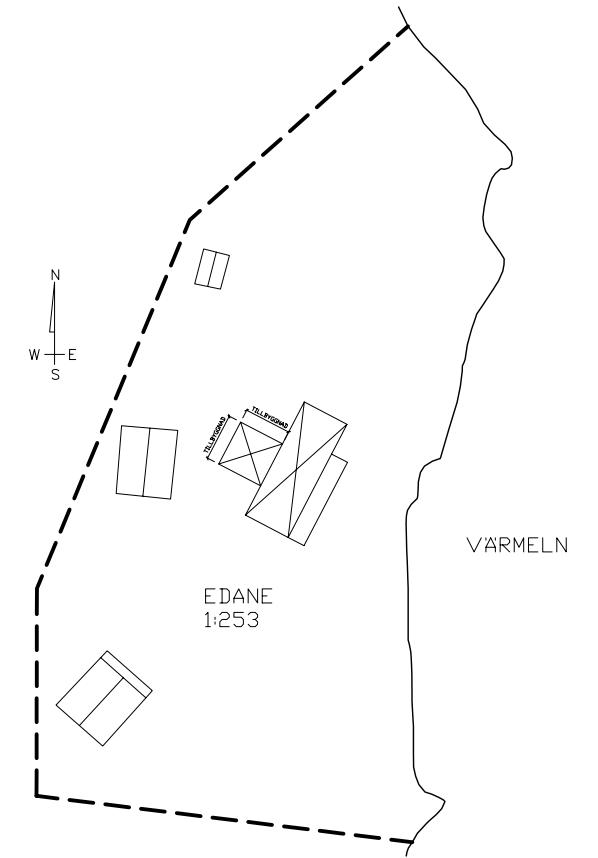


SITUATIONSPLAN 1:400

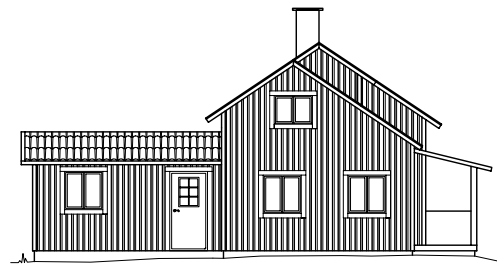


NY FASAD SÖDER

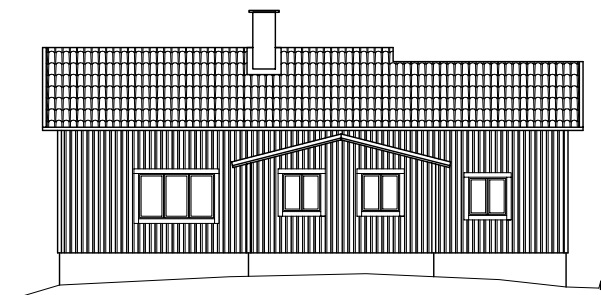


NY FASAD VÄSTER

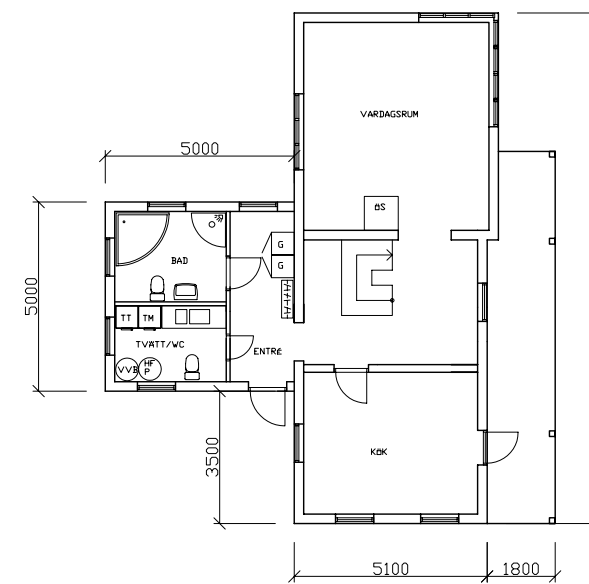

NY BOTTENPLAN

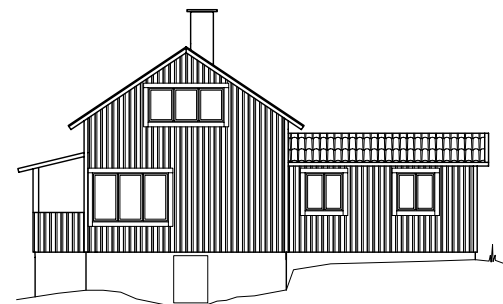

NY FASAD NORR

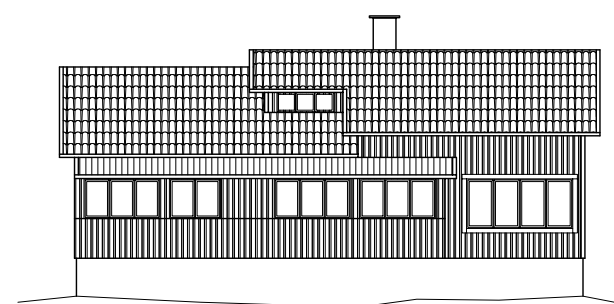

NY FASAD ÖSTER

REV.	ANT.	ÄNDRINGEN AVSER	DATUM	SIGN.
RITNINGENSINNEHÅLL				



RIT./KONSTR. AV  
N.J.C.

UNDERSKRIFT

GRANSK. AV  
2005-05-17

SKALA  
1:100, 1:400

RITNINGSNUMMER  
A303:001

REV.