

ALLMÄNNA ANVISNINGAR



SNÖLAST:
GRUNDVÄRDE 2.0 kN/KVM (NACKA KOMMUN)

VINDLAST:
GRUNDVÄRDE 0.73 kN/KVM

GRUNDTRYCK:
DIMENSIONERANDE GRUNDTRYCK 204 kPa
LÅNGTIDSLAST GRUNDTRYCK 132 kPa

BETONG:
KVALITET C25/30 OM INGET ANNAT ANGES
TÄCKSKIKT 30 MM

STÅL:
HEABALKAR KVALITET S275

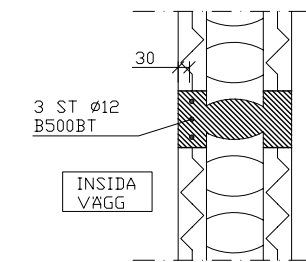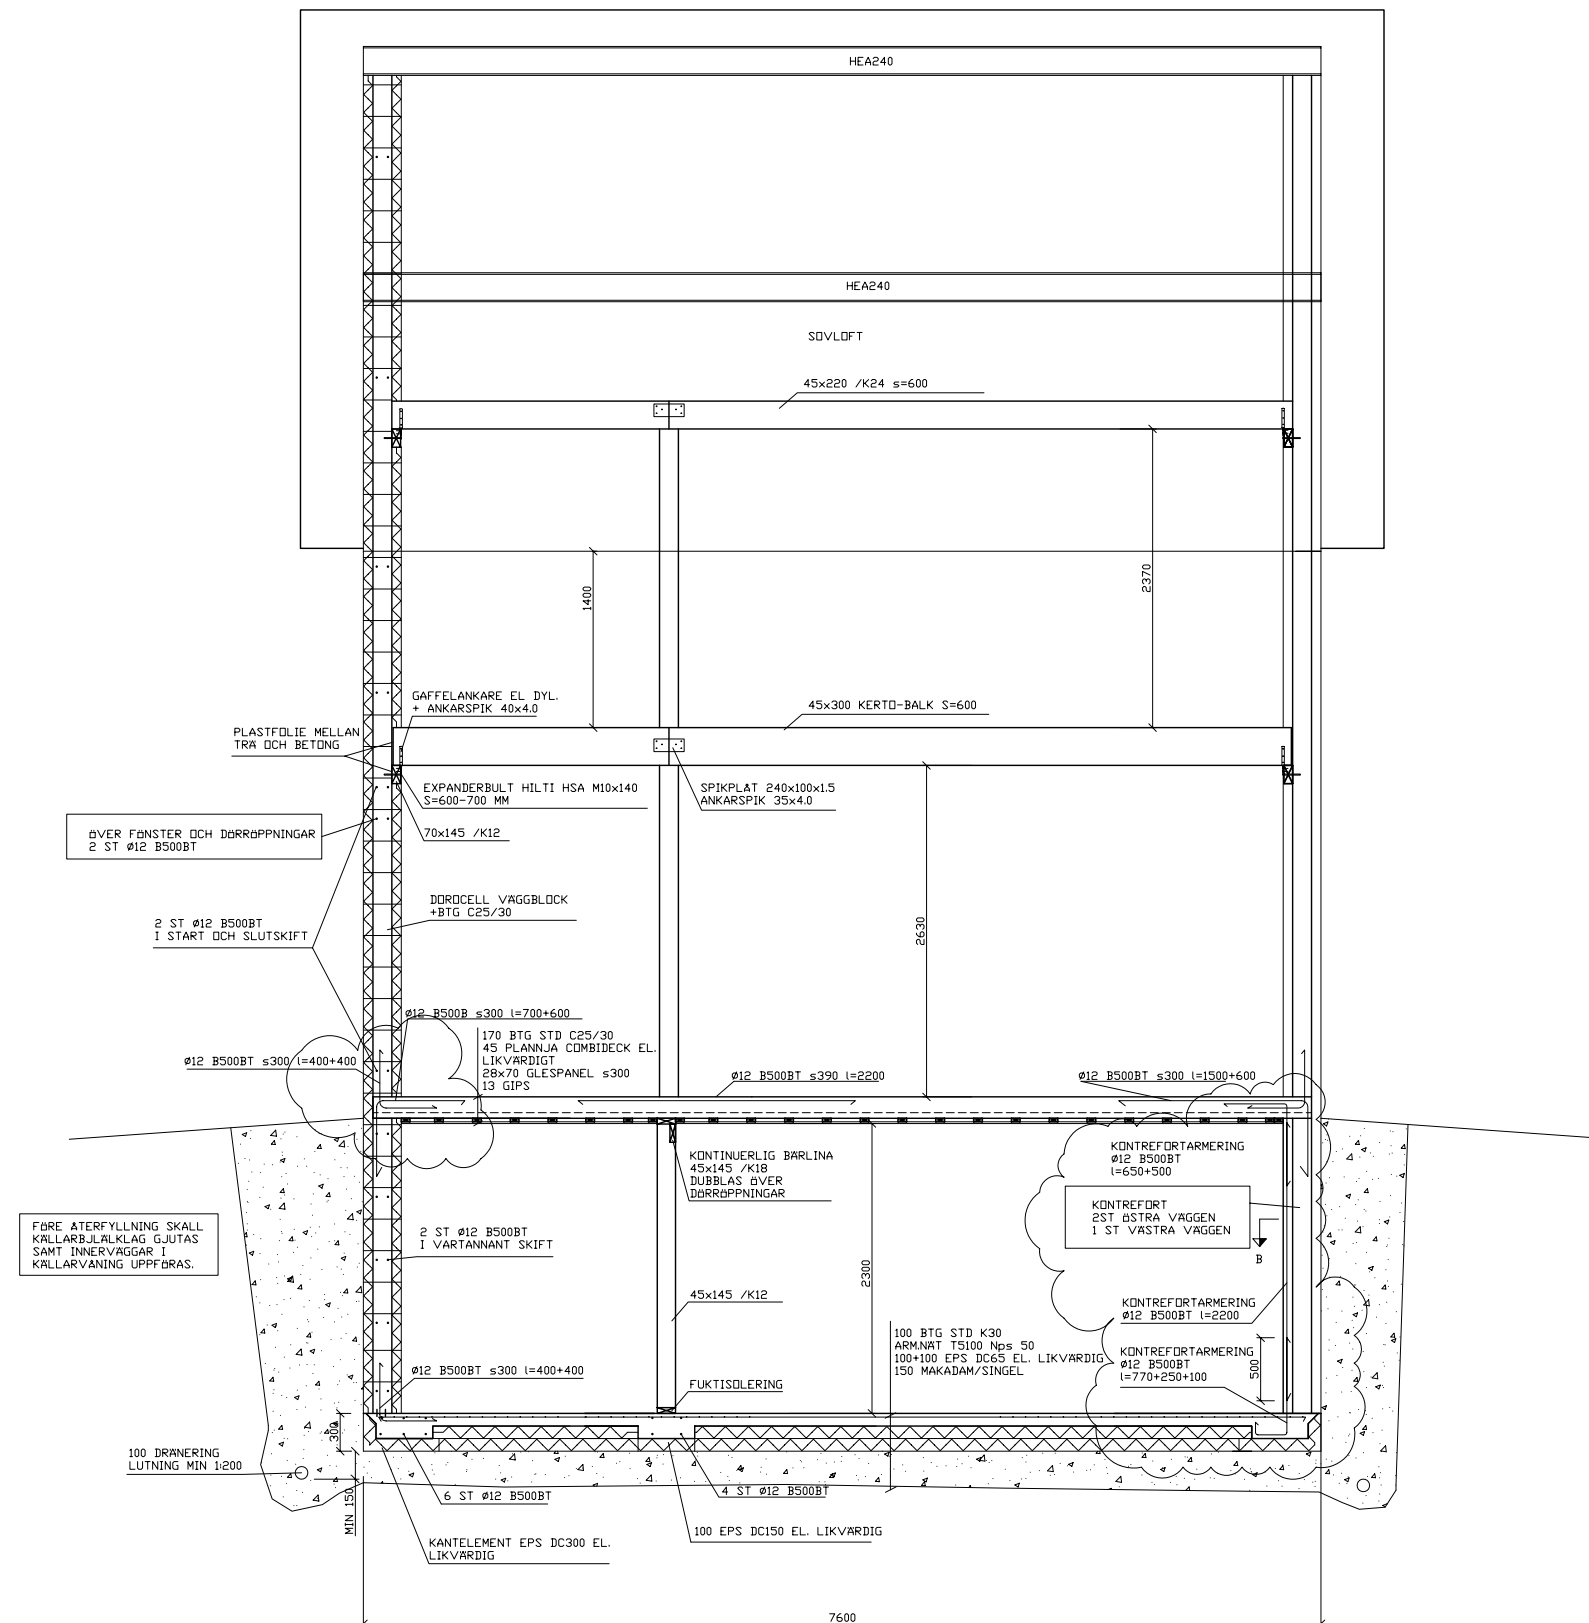

DETALJ B 1:10 KONTREFORT

SEKTION B-B 1:30

| | | | |
|------|----------------------------|-----------------|-------|
| A | KONTREFORT, FÖRTAGNINGJÄRN | 05-08-02 | NJC |
| REV. | ANT. | ÄNDRINGEN AVSER | DATUM |
| | | | SIGN |

RITNINGENS INNEHÅLL

| | |
|-----------------|--------------|
| STATUS | BYGGHANDLING |
| RIT./KONSTR. AV | N.J.C. |
| GRANSK. AV | |
| DATUM | 2005-07-13 |



| | | | | | |
|-------|------|----------------|----------|------|---|
| SKALA | 1:30 | RITNINGSNUMMER | K330:001 | REV. | A |
|-------|------|----------------|----------|------|---|